
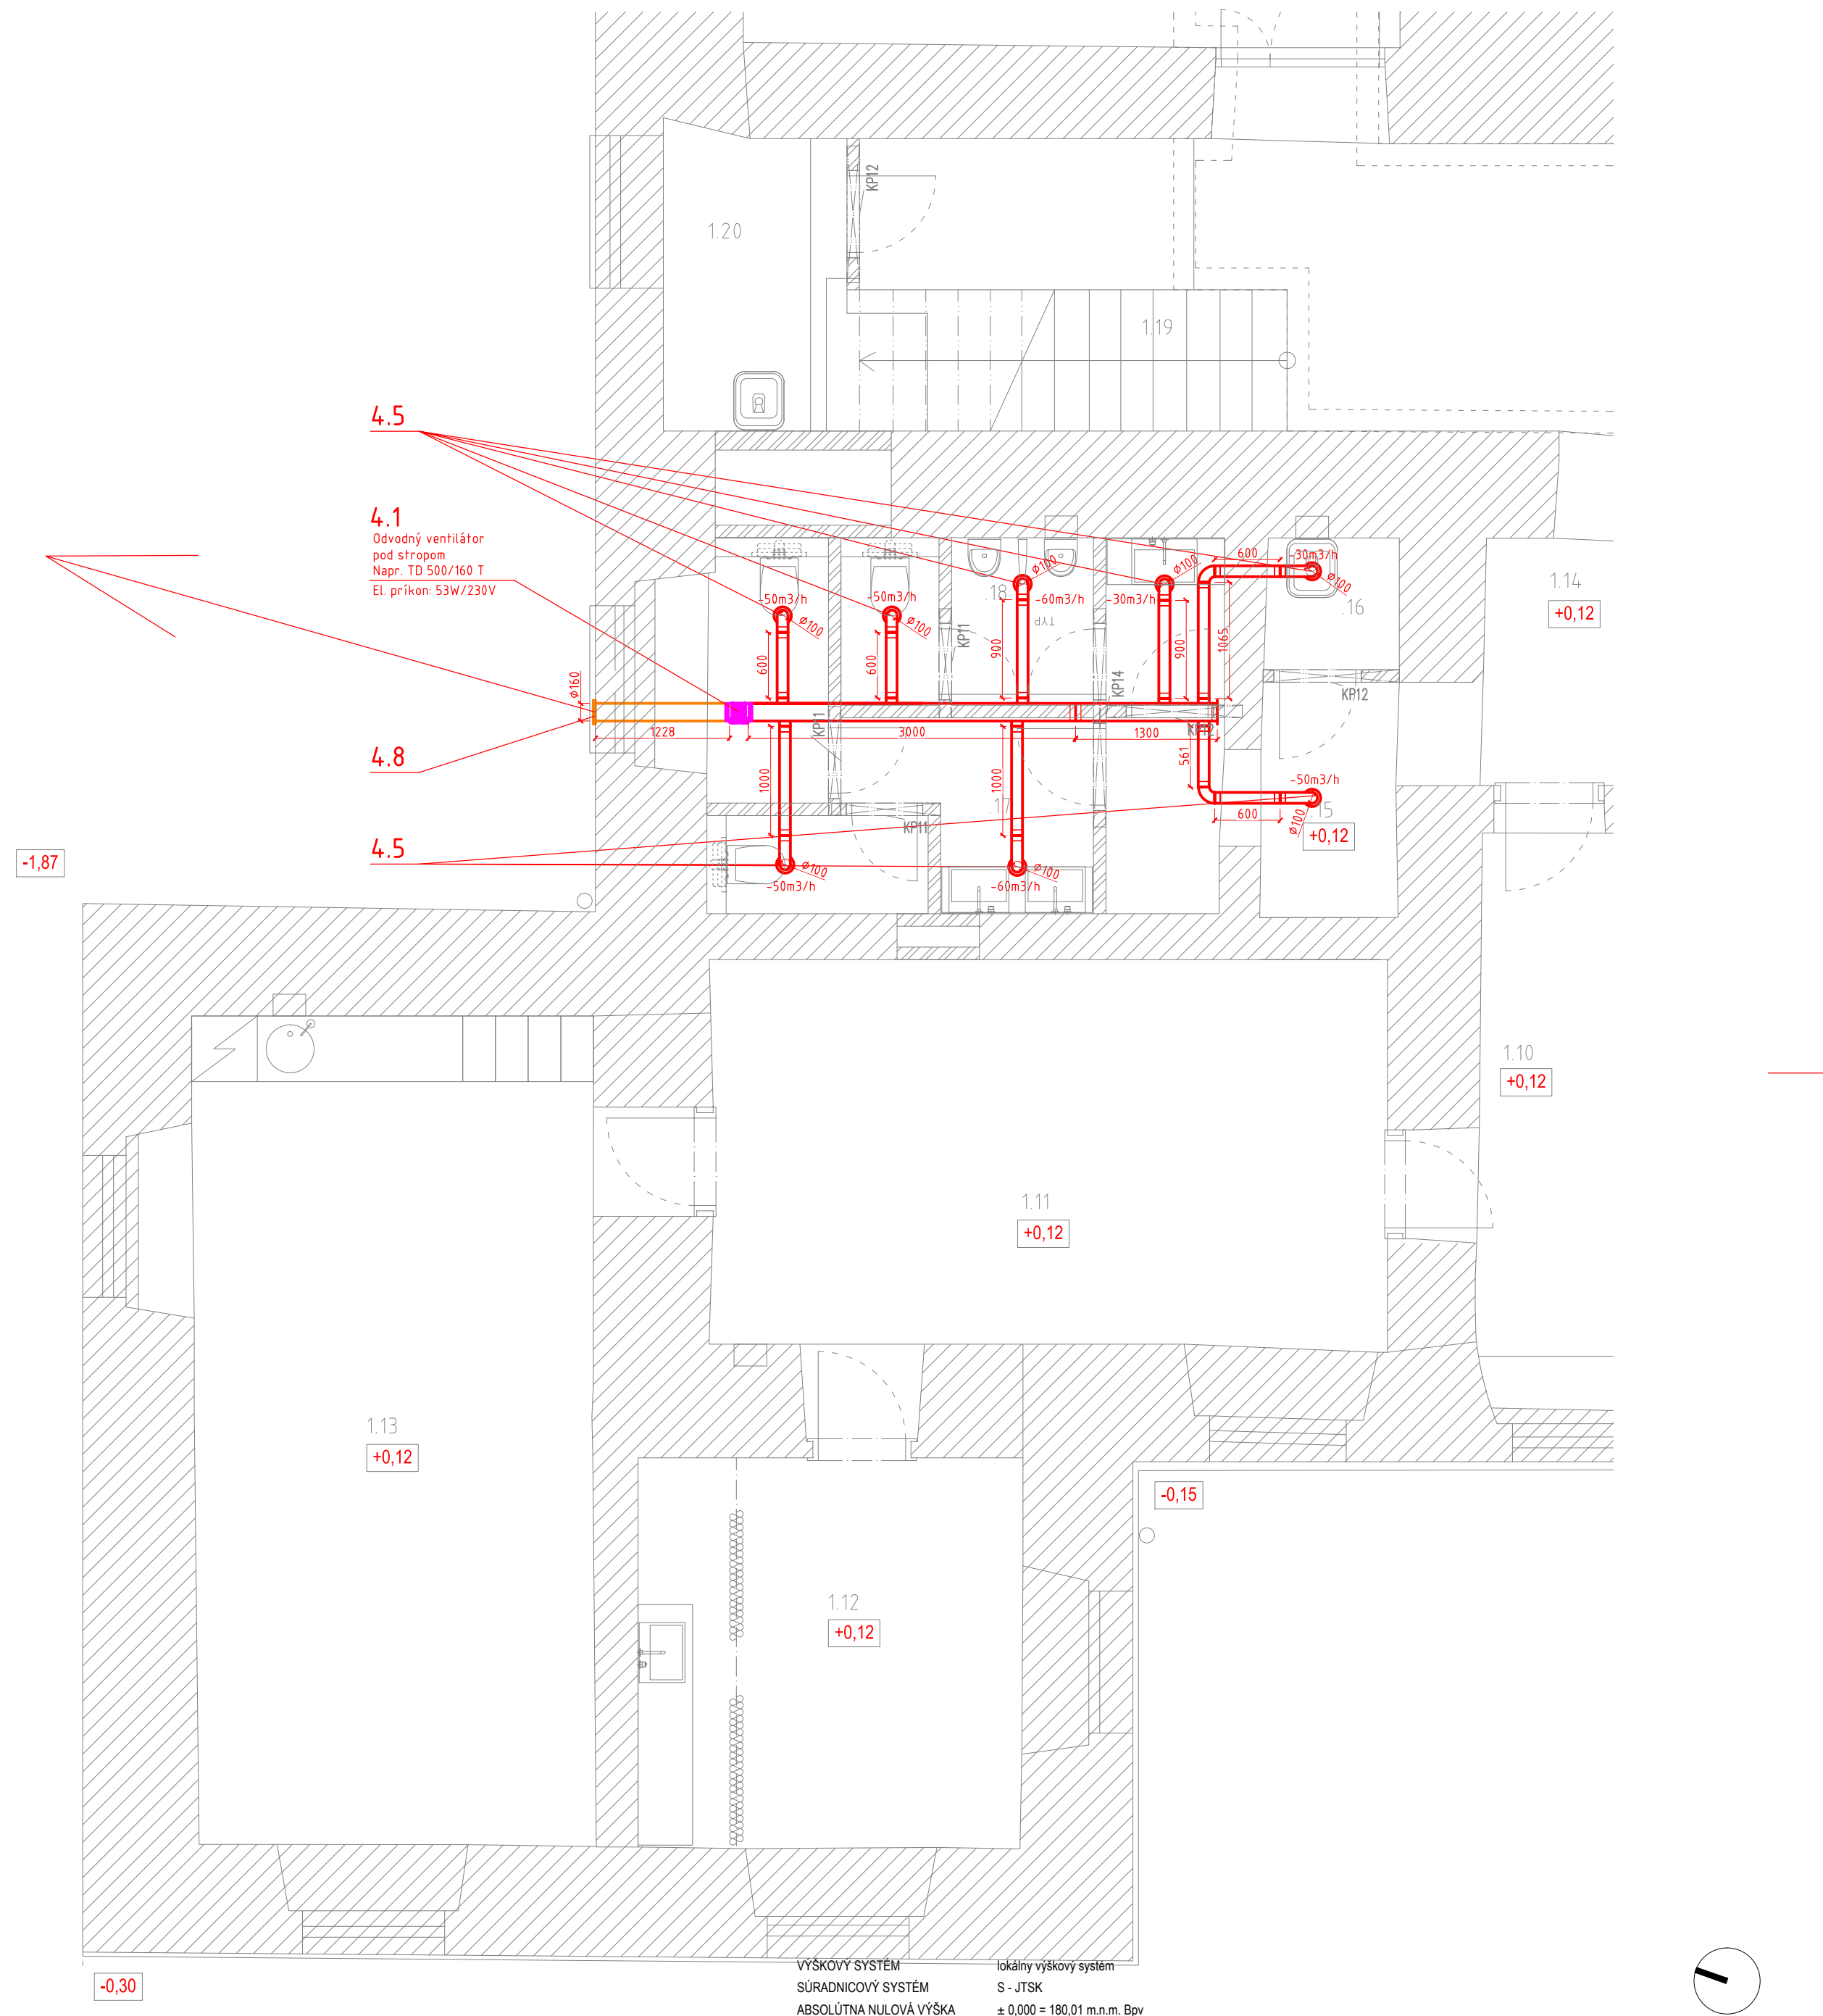


Detail 2

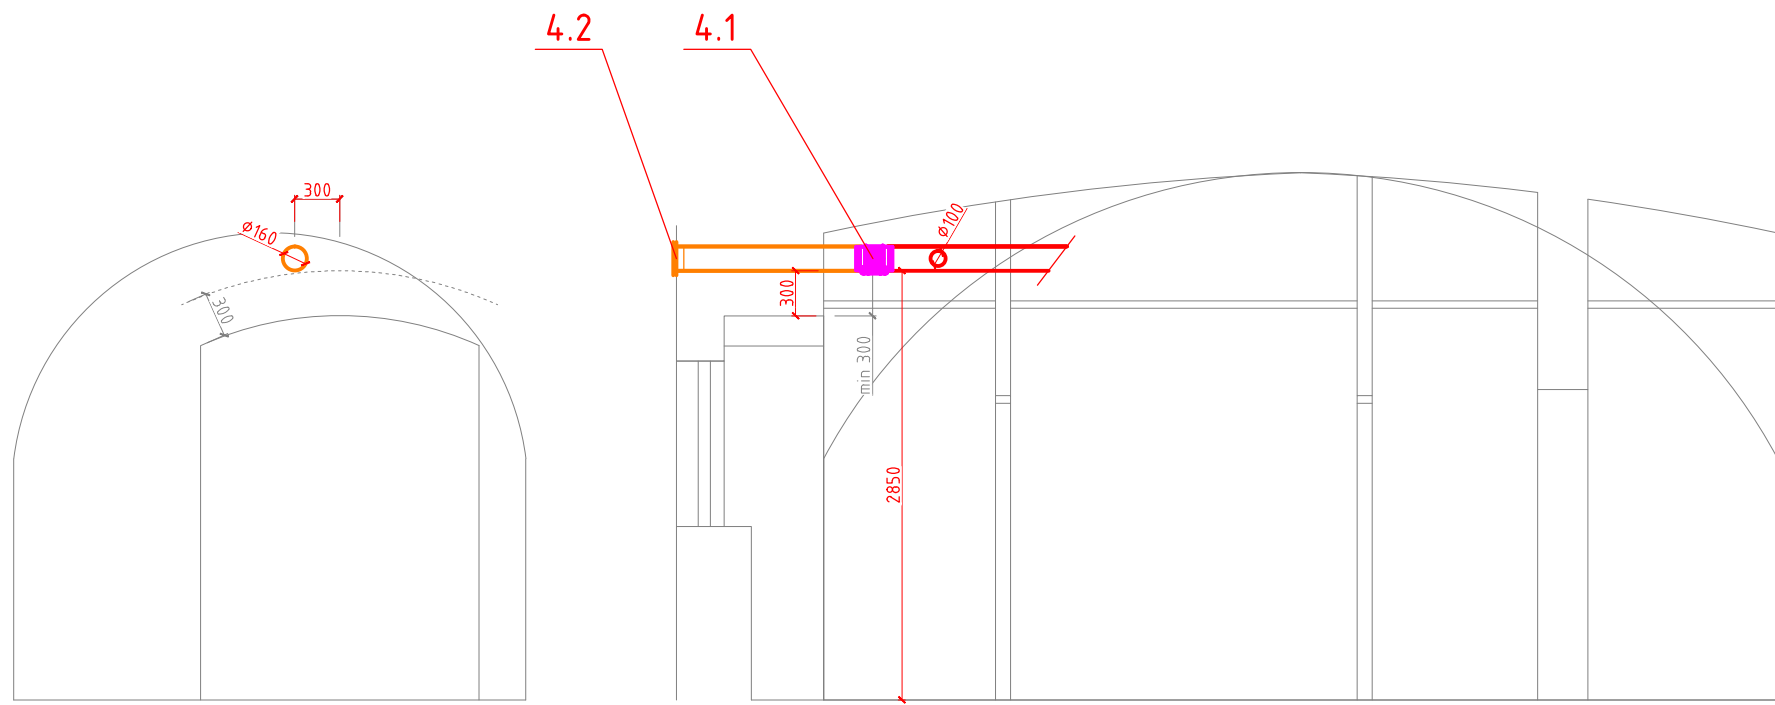

NÁZOV STAVBY	SANÁCIA NKP "PÁLFFYOVSKÝ KAŠTIEL" - stavebné úpravy prízemia po povodni stavba: s.č.: 380, parc.č.: 724, 726/1, k.ú.: Stupava, obec Stupava		
MIESTO STAVBY			
STAVEBNÍK	DOMOV SOCIÁLNYCH SLUŽIEB A ZARIADENIA PRE SENIOROV KAŠTIEL, HLAVNÁ 380/13, STUPAVA, PSČ 900 31, SR		
STUPEŇ DOKUMENTÁCIE	PROJEKT STAVBY / VYKONÁVACÍ PROJEKT		
AUTOR	Ing. arch. Norbert Šmondík, Ing. arch. Ondrej Strýžek		
VYPRACOVAL	Ing. Marek Marcin		
ZODPOVEDNÝ PROJEKTANT	Ing. Marek Marcin		
SPRACOVATEL PD	Ing. Marek Marcin Marcin projekt s r.o. Červená 269/17, Partizánske, PSČ 95801, SR tel.: 0915 264 437 email: ing.m.marcin@gmail.com		
PEČIATKA / PODPIS			
ČASŤ PROJEKTU	D	DOKUMENTÁCIA STAVEBNÝCH OBJEKTOV	
OBJEKT	SO-01	KAŠTIEL - PRÍZEMIE	
PROFESIA	1.3.4	VZDUCHOTECHNIKA A CHLADENIE	
NÁZOV VÝKRESU	PÔDORYS PRÍZEMIA / 1.NP - ČIASTKOVÝ DETAIL 2		MIERKA 1:50 FORMÁT 6 x A4 DÁTUM 08/2025
ČÍSLO VÝKRESU	SPK * VPP_01_1280_SO1_VZT_004_DET_00		