


KRIŽOVATKA TRIBLAVINA

REALIZÁCIA STAVBY - N D S a. s. /2013 – 2015/

REALIZÁCIA STAVBY - BSK SPOJU SO SÚKROMÝMI INVESTORMI /2013 – 2015/

REALIZÁCIA STAVBY - BSK /2014 – 2016/

REALIZÁCIA STAVBY - BSK /2017 – 2020/

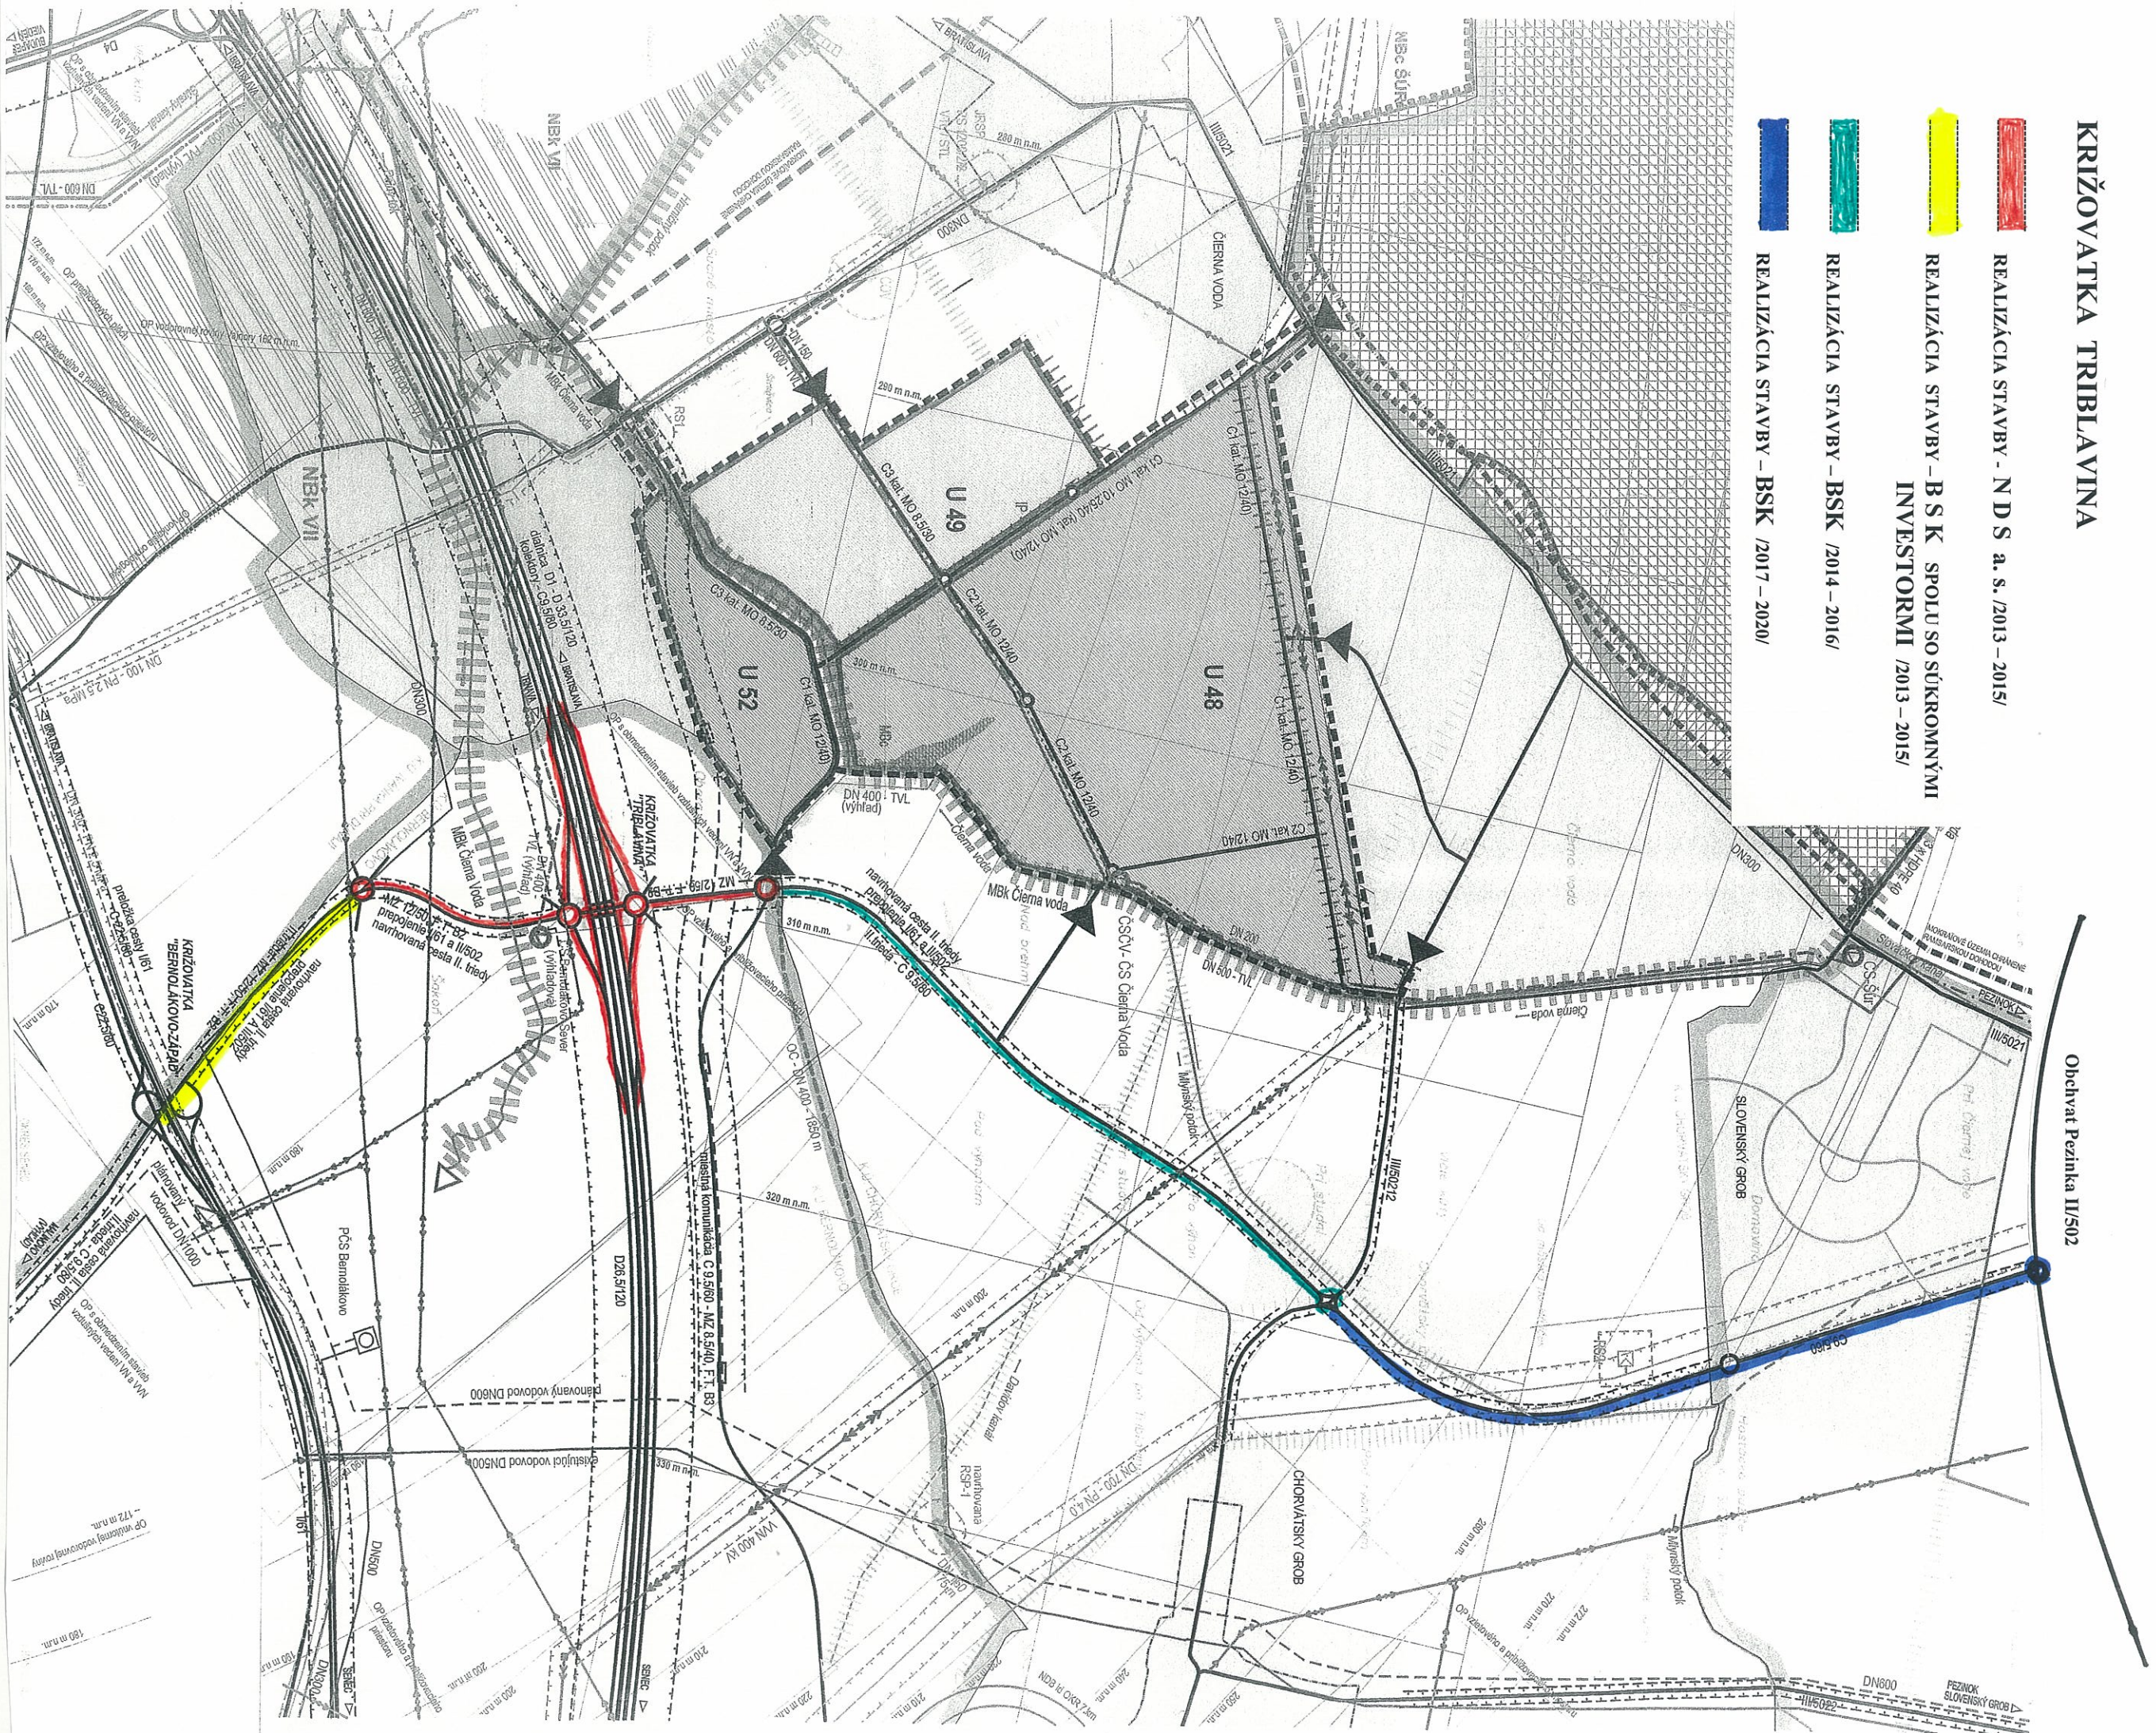

Obchvat Pezinka II/502