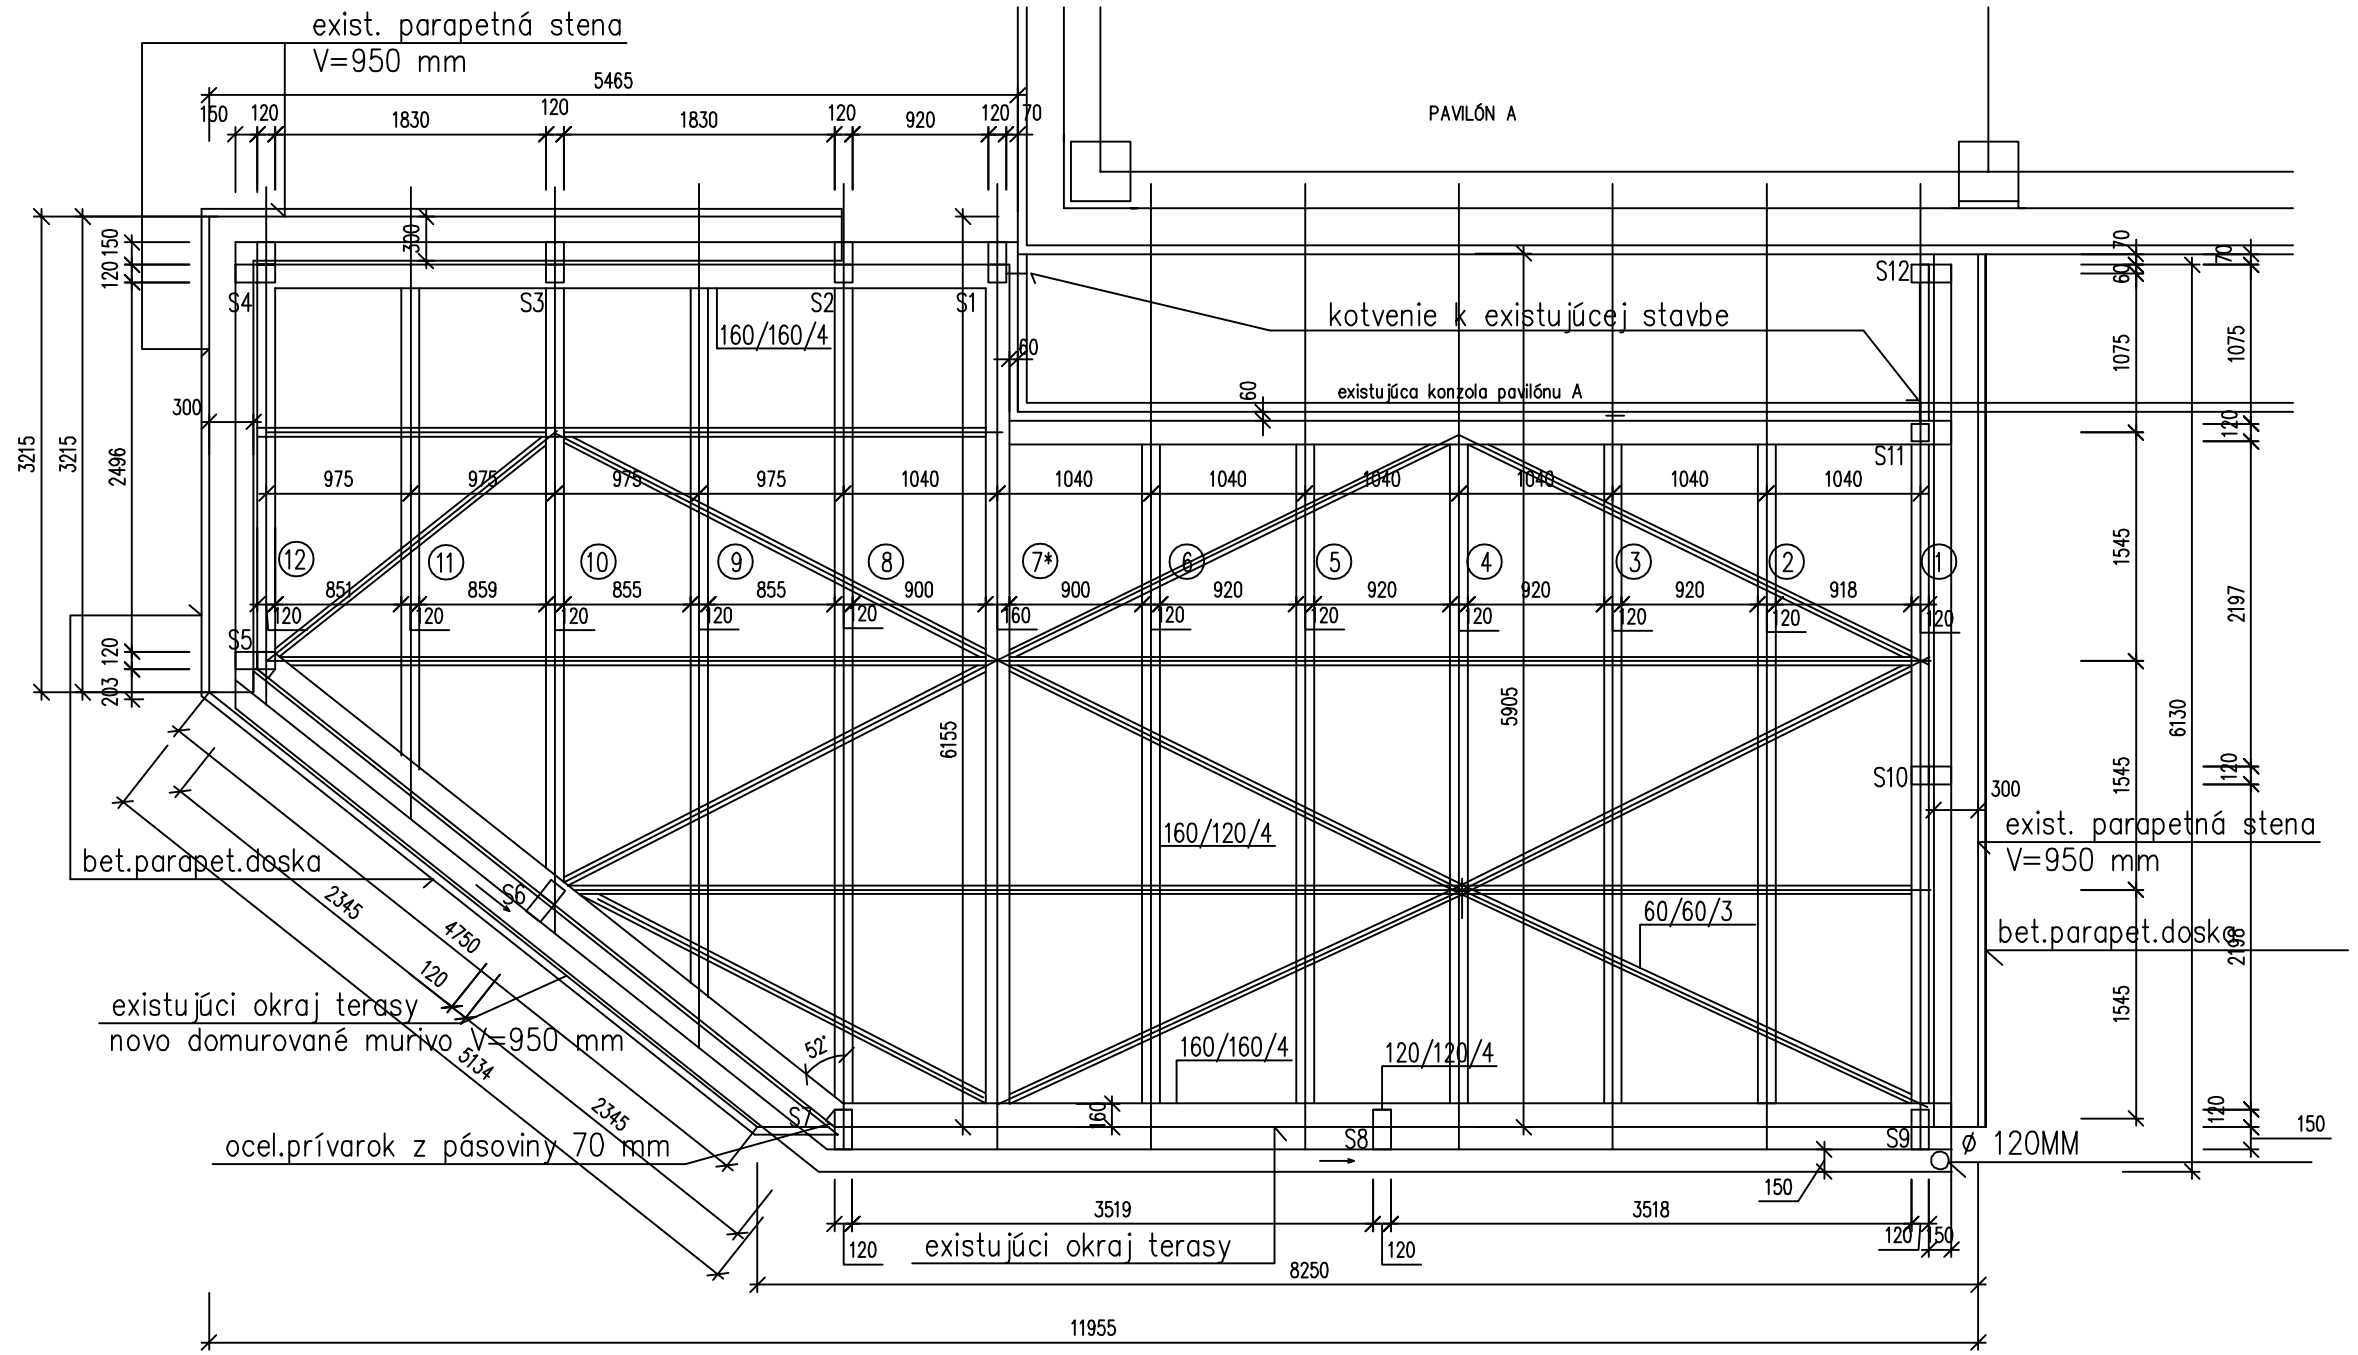

POHLAD NA STRECHU

PROFILY KONŠTRUKCIE PREKRYTIA:

Predný a zadný spojovací nosník: 160/160/4 mm
Nosné rámy: 160/120/4 mm(č.7*–160/160/4 mm)
Stlpy: 120/120/4 mm
Stužidlá zavetrenia: 60/60/3 mm

A

POHLAD

POZNÁMKA:

PSH – PREKLAD SPODNÁ HRANA
SH – SPODNÁ HRANA
HH – HORNÁ HRANA

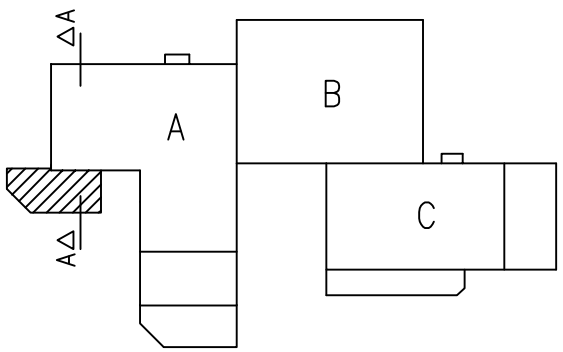

POZOR !
PRED VÝROBOU A REALIZÁCIOU NOVÝCH STAVEBNÝCH KONŠTRUKCIÍ JE POTREBNÉ ZOHLADNIT SKUTOČNÉ ROZMERY STAVBY !

NÁZOV A MIESTO STAVBY: SOŠ GASTRONÓMIE A HOTELOVÝCH SLUŽIEB PREKRYTIE TERASY PRED UČEBŇOU STOLOVANIA		STAVEBNÝ OBJEKT: PAVILÓN A
	DRUH PROJEKTU: ARCH.	FORMÁT: 2A4
INVESTOR: SOŠ GASTRONÓMIE A HOTELOVÝCH SLUŽIEB	DÁTUM: 12. 2019	STUPEŇ: PS
DRUH VÝKRESU: PODORYS NOSNEJ KONŠTRUKCIE PREKRYTIA	MIERKA: 1 : 50	ČÍS.VÝKRESU: 1