


ocelová platňa je uchytená k závitovej tyči zvarom

DETAIL A

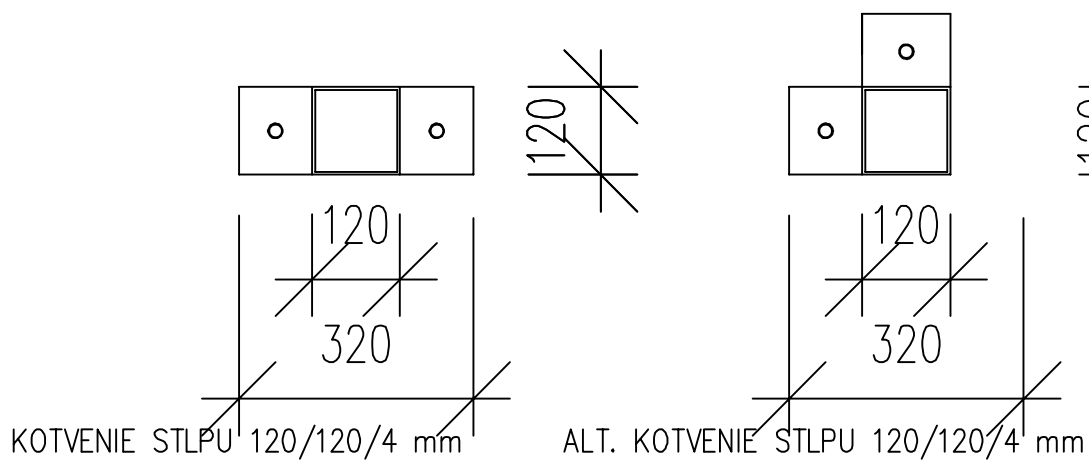

NÁZOV A MIESTO STAVBY: SOŠ GASTRONÓMIE A HOTELOVÝCH SLUŽIEB		STAVEBNÝ OBJEKT:	
PREKRYTIE TERASY PRED UČEBŇOU STOLOVANIA		PAVILÓN A	
INVESTOR: SOŠ GASTRONÓMIE A HOTELOVÝCH SLUŽIEB		DRUH PROJEKTU: ARCH.	FORMÁT: 2A4
DRUH VÝKRESU: DETAILS		DÁTUM: 12. 2019	STUPEŇ: PS
		MIERKA: 1 : 10	ČÍS.VÝKRESU: 6