

OBEC CHORVÁTSKY GROB

Nám. Josipa Andriča 17, 900 25 Chorvátsky Grob

Č. z.: 10201/2020

Č. sp.: ÚKaSP-875-2020-MS-TRIB

Vybavuje: Ing. Mariana Stanková, tel. 02/322 230 09, mariana.stankova@chorvatskygrob.sk

Chorvátsky Grob, 7.10.2020	
BRATISLAVSKÝ SAMOSPRÁVNÝ KRAJ	
820 05 BRATISLAVA 23, SABINOVSKÁ 16, P.O.BOX 106	
DOŠLO DŇA:	13 -10- 2020
RZ:	ZH:
LU:	
Ev. č. záznamu:	
Č. spisu:	
Prílohy:	Vybavuje:

VEREJNÁ VYHLÁŠKA

STAVEBNÉ POVOLENIE

Obec Chorvátsky Grob, ako stavebný úrad príslušný podľa § 117 zákona č. 50/1976 Zb. o územnom plánovaní a stavebnom poriadku (stavebný zákon) v znení neskorších predpisov (ďalej len "stavebný zákon"), v stavebnom konaní preskúmal podľa § 62 stavebného zákona žiadosť o stavebné povolenie, ktorú dňa 21.8.2020 podal

Západoslovenská distribučná, a.s., Čulenova 6, 816 47 Bratislava,
ktorú zastupuje Bratislavský samosprávny kraj, Sabinovská 16, 820 05 Bratislava

(ďalej len "stavebník"), a na základe tohto preskúmania vydáva podľa § 66 stavebného zákona a § 10 vyhlášky č. 453/2000 Z.z., ktorou sa vykonávajú niektoré ustanovenia stavebného zákona

stavebné povolenie

na stavbu

- **PREPOJENIE DIAĽNIČNEJ KRIŽOVATKY TRIBLAVINA S CESTOU III/1059 (50212) CHORVÁTSKY GROB - ČIERNA VODA, SO 601-00 Preložka VN 22 kV vzdušného vedenia v km 1,536 MZK**

(ďalej len "stavba") na pozemku register "C" parc. č. 1318/50, 1318/51, 1318/52, register "E" parc. č. 1044/1, 1210, 1211, 1214, 1215, 1218, 1219, 1222, 1223, 1226, 1227, 1230, 1231, 1234, 1235, 1238, 1239, 1242, 1243, 1246, 1247, 1250 v katastrálnom území Chorvátsky Grob.

Stavba obsahuje:

Objekty elektrických vedení NN, VN

SO 601-00 Preložka VN 22 kV vzdušného vedenia v km 1,536 MZK

Stručný popis stavby:

V súčasnosti je existujúca VN linka č. 139 v kolízii s plánovanou výstavbou stavby Prepojenie diaľničnej križovatky Triblavina s cestou III/1059 (50212) Chorvátsky Grob - Čierna Voda. Zrealizovaním preložky VN vzdušného vedenia do káblového vedenia sa zabezpečí bezkolízne riešenie so zreteľom na bezporuchovú dodávku elektrickej energie v uvedenej lokalite v požadovanom množstve a kvalite v tolerancii predpísanej normou STN EN 33 0120-IEC 60 038 pre koncových odberateľov.

Z dôvodu prepojenia diaľničnej križovatky Triblavina s cestou III/1059 (50212) Chorvátsky Grob - Čierna Voda v riešenom kolíznom úseku s existujúcim VN vzdušným vedením linky č.139 (v úseku medzi UO A/139-263 a UO33-263) bude existujúce VN vzdušné vedenie preložené v zmysle konzultácii a pokynov ZSDis do káblového VN vedenia.

V mieste zrejmom z celkovej situácie stavby sa osadí do existujúceho VN vzdušného vedenia nový podperný bod (označ. "A") DB (2x10,5/20kN), kde cez kotevnú koncovú konzolu bude prepájať cez DK VZL izolátory a úsekový odpojovač UO OTEK 25/400 VN káblové vedenie typu NA2XS2Y 3x1x240mm².

Z druhej strany po prechode VN vzduch do VN kábel bude vyústenie na novom podpernom bode (označ. "B") DB (2x10,5/20kN), kde cez kotevnú koncovú konzolu bude prepájať cez DK VZL izolátory a úsekový odpojovač UO OTEK 25/400 VN káblové vedenie typu NA2XS2Y 3x1x240mm².

VN kábel bude popod novu komunikáciu uložený v chráničke FKKV 200 mimo kolízny úsek. Kábel bude uložený v káblovej ryhe 650x1200mm² v pieskovom lôžku zakrytý tehliami a výstražnou fóliou.

Kábel povedie po voľne prístupných miestach v zelených pasoch kde bude uložený v káblovej ryhe 65x120cm v pieskovom lôžku kryty plastovými doskami a výstražnou fóliou. Pri križovaní s inžinierskymi sieťami, miestnymi komunikáciami a vjazdami na pozemky budú káble uložené v chráničke FXKV 200 na zhutnenom podklade.

V celej dĺžke trasy nového VN kábla sa do výkopu pripoloží trubkový rozvod HDPE 40 pre zafúknutie optického kábla.

Celková dĺžka navrhovaného VN kábla NA2XS2Y 3x1x240mm² je m 225 m.

Navrhované VN káblové vedenie uložené v zemi od bodu "A" po bod "B"

Typ.: NA2XS2Y 3x1x240mm² (+HDPE chránička fi40) 225 m

Chránička FXKV 200 50 m

Nový podperný bod DB (2x10,5/20kN) - "A" 1 ks

Nový podperný bod DB (2x10,5/20kN) - "B" 1 ks

Konzola pre káblové koncovky 2 ks

VN obmedzovače prepätia 6 ks

UO - úsekový odpojovač OTEK 25/400 2 ks

Pre umiestnenie a uskutočnenie stavby sa určujú tieto podmienky:

1. Stavba bude uskutočnená podľa projektovej dokumentácie overenej v stavebnom konaní, ktorú vypracoval **Ing. Juraj Szabo, autorizovaný stavebný inžinier, reg. č. 5752*A2 – komplexné architektonické a inžinierske stavby** a ktorá je prílohou tohto rozhodnutia, prípadné zmeny nesmú byť vykonané bez predchádzajúceho povolenia stavebného úradu.

Projektant stavby v zmysle § 46 Stavebného zákona zodpovedá za správnosť a úplnosť vypracovania dokumentácie podľa § 45 ods.2 Stavebného zákona a aj za jej realizovateľnosť.

2. Stavba sa priestorovo osadí na pozemkoch " parc. č. 1318/50, 1318/51, 1318/52, register "E" parc. č. 1044/1, 1210, 1211, 1214, 1215, 1218, 1219, 1222, 1223, 1226, 1227, 1230, 1231, 1234, 1235, 1238, 1239, 1242, 1243, 1246, 1247, 1250 v katastrálnom území Chorvátsky Grob, presne podľa zakreslenia vo výkrese č. 01 – Celková situácia stavby v mierke 1 : 500 a tiež vo výkrese č. C.1.2.2 – Koordináčny výkres na podklade KN v km 1,000 – KÚ, v mierke , ktorá je súčasťou overenej projektovej dokumentácie.

3. Pri stavbe musia byť dodržané ustanovenia stavebného a cestného zákona, ktoré upravujú všeobecné technické požiadavky na výstavbu.

4. **Pred začatím stavby je stavebník povinný zabezpečiť vytýčenie stavby** podľa vytyčovacího výkresu, spracovaného v zmysle podmienok územného rozhodnutia a stavebného povolenia a v súlade s §75 ods.1 Stavebného zákona **vytyčenie musí vykonať oprávnená fyzická alebo právnická osoba – autorizovaný geodet.**

5. **Prístup k stavebnému pozemku** bude z diaľničnej križovatky Triblavina resp. z cesty III/1059 Chorvátsky Grob a to podľa harmonogramu výstavby stavby **PREPOJENIE DIAĽNIČNEJ KRIŽOVATKY TRIBLAVINA S CESTOU III/1059 (50212) CHORVÁTSKY GROB - ČIERNA VODA.** Nesmie byť narušené teleso, okraje a ani povrch komunikácií akoukoľvek stavebnou činnosťou, alebo činnosťou dopravných, alebo stavebných mechanizmov. Stroje a mechanizmy, ktoré pracujú s podpretím mimo kolesových gumených náprav musia podoprenia podložiť gumenými, či inými podložkami za účelom ochrany povrchu cesty. Na miestne komunikácie je zakázaný vstup mechanizmov pohybujúcich sa, alebo vykonávajúcim činnosť iným spôsobom, ako na pneumatikách (napr. nesmú vstúpiť na komunikácie Žiadne pásové vozidlá a ani iné, pri ktorých je predpoklad, že svojou činnosťou narušia povrch komunikácií). V prípade akéhokoľvek poškodenia komunikácií je povinný toto poškodenie stavebník nahradiť v plnej výške škody v rozsahu opravy s predpokladom opravy celého bloku cesty a to v šírke priestoru komunikácie (chodník cesta, odvodňovací rigol) nie je dovolené skladovanie materiálu, prevádzkanie stavebných činností a ani iné užívanie priestoru mimo nutných prejazdov a vstupov na stavebný pozemok.

6. **Stavba bude realizovaná dodávateľsky. Dodávateľ bude určený na základe verejnej obchodnej súťaže a oznámený stavebnému úradu do 15 dní odo dňa výberu.**
7. Pri uskutočňovaní stavby je nutné dodržať predpisy, týkajúce sa bezpečnosti práce a technických zariadení a dbať na ochranu zdravia osôb na stavbe, dodržiavať príslušné ustanovenia § 43d a §43e Stavebného zákona, ktoré upravujú základné a všeobecné technické požiadavky na výstavbu.
8. Pri výstavbe musia byť použité len vhodné stavebné výrobky v súlade s ustanoveniami Zákona č.90/1998 Z. z. o stavebných výrobkoch v znení neskorších predpisov, použitý materiál vyhovujúci platným normám v zmysle §43f stavebného zákona a dodržané všeobecno-technické požiadavky na výstavbu a príslušné technické normy. **Ku kolaudácii stavebník doloží doklady o vhodnosti použitých výrobkov a materiálov.**
9. Pri uskutočňovaní stavby je nutné dodržiavať predpisy týkajúce sa bezpečnosti práce a technických zariadení, najmä vyhlášky č. 374/1990 Zb. o bezpečnosti práce a technických zariadení pri stavebných prácach a dbať na ochranu zdravia a osôb na stavenisku.
10. Pri uskutočňovaní musia byť dodržané príslušné ustanovenia vyhlášky č. 532/2002 Z.z., ktorou sa ustanovujú podrobnosti o všeobecných technických požiadavkách na výstavbu a o všeobecných technických požiadavkách na stavby užívané osobami s obmedzenou schopnosťou pohybu a orientácie a príslušné technické normy.
11. Pri realizácii stavebných prác udržiavať čistotu na okolitých komunikáciách. Pri znečistení vozovky bezodkladne zabezpečiť vykonanie údržby vyzametáním, alebo vyumývaním komunikácie na vlastné náklady.
12. Pri stavebných prácach nebude poškodená okolitá zeleň a dreviny, trávnaté plochy verejného priestranstva, ktoré budú poškodené rozkopávkou, alebo uloženým stavebným materiálom, budú bezodkladne uvedené do pôvodného stavu (t.j. vyčistiť povrch od stavebných zvyškov, pohrabať, zhutniť, príp. naviesť humusovú vrstvu zeminy do výšky 5 cm, osiať trávnik).
13. Zabezpečiť stavbu tak, aby nedošlo k ohrozeniu zdravia a bezpečnosti obyvateľov, realizáciu stavebných činností zabezpečiť vyhovujúcimi technicko-organizačnými opatreniami na ochranu ostatných obyvateľov tak, aby neboli vystavení nadmernej hlučnosti, prašnosti, nadmerným prachom a hlukom, pri stavebných prácach neobťažovať užívateľov susedných nehnuteľností, zabezpečiť zníženie negatívnych vplyvov zo stavebných prác na životné prostredie technickou disciplínou (zníženie hlučnosti, prašnosti, dodržiavanie nočného kludu) v súlade so zákonom č. 355/2007 Z. z. o ochrane a podpore a rozvoji verejného zdravia, a v súlade s vyhláškou č. 549/2007 Z. z. ktorou sa ustanovujú podrobnosti o prípustných hodnotách hluku, infrazvuku a vibrácií a o požiadavkách na objektivizáciu hluku, infrazvuku a vibrácií v životnom prostredí, zabezpečiť dodržiavanie čistoty v okolí stavby, vylúčiť rušenie hlukom v nočných hodinách, vykonať opatrenia na zamedzenie možnosti padania stavebného materiálu príp. iných stavebných pomôcok na susedné pozemky a zamedziť znečisteniu susedných pozemkov.
14. V prípade poškodenia susedných nehnuteľností uviesť ich do pôvodného stavu, a ak to nie je možné, alebo hospodársky účelné, poskytnúť vlastníčkovi náhradu podľa všeobecných predpisov o náhrade škôd.
15. Bez súhlasu stavebného úradu stavebník nesmie naväzať na stavebný pozemok zeminu, zo staveniska zabezpečiť spevnený panelový výjazd.
16. Počas realizácie stavebných prác je nutné chrániť proti poškodeniu okolité vzrastlé stromy.
17. Skladovanie stavebného materiálu počas stavby na verejných priestranstvách, t.j. na uliciach, námestiach, chodníkoch a podobne nie je povolené. O povolenie na zaujatie verejného priestranstva je nutné požiadať Obecný úrad Chorvátsky Grob.
18. V štádiu realizácie stavby je stavebník povinný **dodržiavať všetky podmienky vyjadrení, stanovísk, súhlasov a rozhodnutí dotknutých orgánov**, ktoré boli vydané v územnom aj stavebnom konaní.
19. Stavebník je povinný podľa § 66 ods. 2 písm. h) Stavebného zákona **oznámiť začatie stavby príslušnému stavebnému úradu.**

20. Stavebník je povinný podľa § 66 ods. 3 písm. j) Stavebného zákona stavbu označiť štítkom "**STAVBA POVOLENÁ**".
21. Stavebník je povinný zabezpečiť pred realizáciou stavby **vytýčenie všetkých existujúcich podzemných vedení u ich správcov**.
22. Stavebník je povinný **oznámiť príslušnému stavebnému úradu termín ukončenia stavby** pred jej uvedením do trvalého užívania a požiadať v zmysle § 79 Stavebného zákona o **vydanie kolaudačného rozhodnutia**.
23. Stavebník je v súlade s § 46d ods. 2 stavebného zákona povinný od prvého dňa prípravných prác až do skončenia stavebných prác viesť stavebný denník a v súlade s § 46d ods. 3 stavebného zákona umožňovať oprávneným osobám robiť zápisy.
24. Lehota na **dokončenie stavby** sa určuje **do 24 mesiacov** odo dňa nadobudnutia právoplatnosti tohto rozhodnutia.
25. Stavebník je povinný bezodkladne ohlásiť povoľujúcemu stavebnému úradu a Krajskému pamiatkovému úradu Bratislava výskyt zvláštnych predmetov a iných vecí, ktoré by sa objavili pri výkopoch a ktoré môžu mať pamiatkový, alebo archeologický charakter a vyčakať na ďalšie dispozície uvedených orgánov.
26. V zmysle §70 Stavebného zákona stavebné povolenie a rozhodnutie o predĺžení jeho platnosti sú záväzné aj pre právnych nástupcov konania.

Podmienky vyplývajúce zo stanovísk dotknutých orgánov :

Slovenská elektrizačná prenosová sústava, a.s. Mlynské nivy 59/A, 824 84 Bratislava 26, stanovisko zo dňa 03.02.2020 pod č. PS/2020/001833 a zo dňa 27.08.2020 pod č. PS/2020/009786

K projektovej dokumentácii stavby „**Prepojenie diaľničnej križovatky Triblavina s cestou 111/1059 Chorvátsky Grob - Čierna voda**“ v k. ú. Bernolákovo a Chorvátsky Grob **nemáme námietky**, avšak žiadame dodať výpočet križovatky stavby a V498/8499 vykonaný oprávnenou osobou vyhovujúci požiadavkám normy STN EN 50341-1, V prípade, že by križovatka nevyhovela, bude potrebné vykonať úpravu križovatky na náklady investora stavby. Pri prácach v ochrannom pásme a pod vedením ZVN 2x400kV V498/8499 Stupava - Podunajské Biskupice žiadame dodržať ustanovenia Zákona č.251/2012 Z. z. o energetike a o zmene a doplnení niektorých zákonov a nasledovných podmienok:

- výkopovými prácami nesmie byť narušená stabilita podperných bodov vedenia ani porušené uzemnenia podperných bodov - požadujeme dodržať minimálnu vzdialenosť výkopu 15 m od najbližšej hrany základu stožiarov vedenia,
- skladovať vykopanú zeminu mimo ochranné pásmo vedenia,
- všetky kovové časti pri prácach v ochrannom pásme je potrebné uzemniť v zmysle príslušných STN,
- pri prácach v ochrannom pásme vedenia musí byť zabezpečený dozor oprávnenou osobou, resp. musí byť dohodnutý spôsob zabezpečenia bezpečnej a spoľahlivej prevádzky elektrického zariadenia podľa druhu prác a použitých mechanizmov v ochrannom pásme,
- počas prác musia byť dodržané zásady bezpečnosti práce tak, aby nedošlo k ohrozeniu života a zdravia osôb a majetku ani k narušeniu bezpečnej a spoľahlivej prevádzky elektrického zariadenia a musia byť dodržané všetky ustanovenia príslušných právnych predpisov a bezpečnostné opatrenia najmä na zamedzenie nebezpečného priblíženia osôb a prostriedkov na vzdialenosť menšiu ako 5m od elektrického zariadenia. V prípade, že sa táto vzdialenosť nedá dodržať, musí sa vedenie vvn, zvn vypnúť a uzemniť.
- práce v ochrannom pásme žiadame vykonať v zmysle Zákona č. 251/2012 Z.z. o energetike a o zmene a doplnení niektorých zákonov, Zákona č. 124/2006 Z.z. o bezpečnosti a ochrane zdravia pri práci, Vyhlášky č.147/2013 Zb. o bezpečnosti a ochrane zdravia pri stavebných prácach a prácach s

- nimi súvisiacich, noriem STN EN 50341 - 1, STN 33 3300, STN 34 3100, STN 34 3101, STN 34 3108, STN 33 2000-3, STN 33 2000-4-41, STN 33 2000-5-54 a ostatných nadväzujúcich noriem,
- žiadame oznámiť termín začatia prác v ochrannom pásme vedenia min. 14 dní pred začiatkom prác na SEPS, a. s., Prevádzková správa Západ, kontaktná osoba Ján Sekereš - tel. č. +421 908 935 863.
 - ku kolaudácii stavby žiadame prizvať zástupcu našej spoločnosti; pri kolaudácii stavby budeme žiadať predložiť projekt skutočného vyhotovenia stavby so zameraním stavby - objektov vo vzťahu k vedeniu 400kV (os vedenia, krajné vodiče, ochranné pásmo,...) v papierovej a digit, forme na CD,DVD nosičoch a revíziu správu na uzemnenie kovových častí stavby zasahujúcich do ochranného pásma vedenia 400kV.

Okresný úrad Senec, odbor starostlivosti o ŽP, úsek štátnej ochrany prírody a krajiny, Hurbanova 21, 903 01 Senec, vyjadrenie zo dňa 30.01.2020 pod. č. OU-SC-OSZP-2020/04541-002

Stavebník je povinný dodržať tieto podmienky:

1. Stavba sa navrhuje mimo zastavaného územia obce v území, pre ktoré platí 1. stupeň ochrany podľa § 12 zákona.
2. Realizácia stavby nepredstavuje činnosť podľa zákona v území zakázanú.
3. Líniová zeleň popri štátnej ceste, melioračných kanálov a tokov zostane nedotknutá.
4. Upozorňujeme investora na Národnú prírodnú rezerváciu Šúr, nachádzajúcu sa za štátnou cestou smer Vajnory, kde platí 5. stupeň (najvyšší) územnej ochrany a na ktorý sa vzťahujú podmienky v rozsahu § 16 a na ochranné pásmo NPR, kde platí 4. stupeň územnej ochrany v rozsahu podmienok § 15.
5. V prípade nevyhnutného výrubu drevín v súvislosti s realizáciou stavby Vás upozorňujeme, že mimo zastavaného územia obce sa podľa zákona vyžaduje súhlas na výrub stromov s obvodom kmeňa nad 40 cm, meraným vo výške 130 cm nad zemou a krovitých porastov s výmerou nad 20 m²; o súhlase na výrub drevín podľa § 47 ods. 3 zákona je príslušný rozhodnúť Okresný úrad Senec, odbor starostlivosti o životné prostredie, orgán ochrany prírody a krajiny
6. K vydaniu povolenia na výrub drevín podľa osobitných predpisov (výrub drevín povolený cestným orgánom) v pôsobnosti Okresného úradu Senec, odboru cestnej dopravy a pozemných komunikácií sa v súlade s § 9 ods.1 písm. l) zákona vyžaduje záväzné stanovisko orgánu ochrany prírody.
7. V prípade stavby v blízkosti drevín je potrebné postupovať v zmysle STN 83 7010 Ochrana prírody ošetrovanie, udržiavanie a ochrana stromovej vegetácie, bod 4.1 pri stavebných prácach sa drevena chráni celá (koruna, kmeň, koreňová sústava) pred poškodením. Pri používaní stavebných mechanizmov, nástrojov a pomôcok sa musí dbať na minimalizáciu poškodenia drevín.
8. Pri stavebnej činnosti rešpektovať hlavne § 4, ods. 1 zákona, v zmysle ktorého je každý pri vykonávaní činnosti, ktorou môže ohroziť, poškodiť alebo zničiť rastliny alebo živočíchy, alebo ich biotopy, povinný postupovať tak, aby nedochádzalo k ich zbytočnému úhynu alebo poškodzovaniu a ničeniu.

Západoslovenská distribučná a.s., Čulenova 6, 816 47 Bratislava, vyjadrenie zo dňa 10.09.2020 pre objekt : SO 601 -00 Preložka VN 22 kV vzdušného vedenia v km 1536 MZK.

Prevádzkovateľ distribučnej sústavy spoločnosť Západoslovenská distribučná, a.s. po preštudovaní projektovej dokumentácie dáva nasledovné stanovisko :

Žiadame rešpektovať všetky energetické zariadenia v majetku spoločnosti Západoslovenská distribučná, a.s., (silové aj oznamovacie) a dodržať ich ochranné pásma podľa § 43 zákona 251/2012 Z. z. o energetike a jeho noviel. Zakresľovanie sietí je možné vykonať pre zariadenia VN a NN na tíme správy energetických zariadení VN a NN Bratislava - mesto, Hraničná č.14, pre zariadenia VVN a zariadenia oznamovacie na tíme správy sietí VVN Čulenova č. 3.

SO 601-00 Preložka VN 22 kV vzdušného vedenia v km 1536 MZK: pred zahájením výstavby bude potrebné zrealizovať prekládku vzdušného vedenia VN linky 139. Vzdušné vedenie VN linka 139 bude preložená do káblového VN vedenia typ vedenia 3xNA2XS2Y 1x240 mm² v samostatnej trase. Všetky prechody zo vzdušného do káblového vedenia budú na podperných bodoch na strane kábla vybavené zvislými odpínacími typ OTEK 25/400 v mieste prechodu BOD „B“ budú osadené len obmedzovače predpätia..

Preložka bude vybudovaná v rámci vlastnej investície investorov na základe zmluvy o vykonaní preložky č. 20181000040-ZoVP uzatvorenej medzi spoločnosťou Západoslovenská distribučná, a.s. a investorom.

Požadujeme vytvorenie verejne prístupných koridorov pre možnosť trasovania distribučných rozvodov spoločnosti Západoslovenská distribučná, a.s., pre potreby napájania budúcich odberateľov v rámci územia predmetnej štúdie. Žiadame zabezpečiť vysporiadanie majetko- právnych vzťahov k pozemkom, kde bude umiestnené distribučné vedenie.

V prípade, že navrhované energetické zariadenia, ktoré budú tvoriť súčasť distribučného rozvodu el. energie budú osadené na pozemku iného vlastníka, je potrebné riešiť pred realizáciou predmetnej stavby majetkoprávne vysporiadanie pozemkov pre osadenie týchto zariadení v zmysle platnej legislatívy, pričom nebude účtovaný prenájom počas ich životnosti.

Pred zahájením výkopových prác je potrebné v dostatočnom predstihu vytýčiť podzemné káblové vedenia v majetku Západoslovenská distribučná, a.s.

Pri prácach na zariadeniach patriacich spoločnosti Západoslovenská distribučná, a.s. požiadať pracovníka SEZ BA o technický dozor.

SPP- distribúcia a.s., Mlynské nivy 44/b, 825 11 Bratislava, vyjadrenie zo dňa 18.02.2020,
č.TD/NS/0070/2020/Pe

SPP-D, ako prevádzkovateľ distribučnej siete, podľa ustanovení zákona č. 251/2012 Z.z. o energetike a o zmene a doplnení niektorých zákonov v znení neskorších predpisov (ďalej len „Zákon o energetike“):

SÚHLASÍ

s vydaním stavebného povolenia na vyššie uvedenú stavbu
za dodržania nasledovných podmienok:

VŠEOBECNÉ PODMIENKY:

- Pred realizáciou zemných prác a/alebo pred začatím vykonávania iných činností, je stavebník povinný požiadať SPP-D o presné vytýčenie existujúcich plynárenských zariadení na základe písomnej objednávky, ktorú je potrebné zaslať na adresu: SPP - distribúcia, a.s., Sekcia údržby, Mlynské Nivy 44/b, 825 11 Bratislava, alebo elektronicky, prostredníctvom online formuláru zverejneného na webovom sídle SPP-D (www.spp-distribucia.sk),
- v záujme predchádzaniu poškodenia plynárenského zariadenia, ohrozenia jeho prevádzky a/alebo prevádzky distribučnej siete, SPP-D vykonáva bezplatne vytýčovanie plynárenských zariadení do vzdialenosti 100 m,
- stavebník je povinný oznámiť začatie prác v ochrannom pásme plynárenských zariadení zástupcovi prevádzkovateľa SPP-D (p. Rudolf Hirner, tel.č. +421 33'242 3300) najneskôr 7 dní pred zahájením plánovaných prác,
- stavebník je povinný zabezpečiť prístupnosť plynárenských zariadení počas realizácie činností z dôvodu potreby prevádzkovania plynárenských zariadení, najmä výkonu kontroly prevádzky, údržby a výkonu odborných prehliadok a odborných skúšok opráv, rekonštrukcie (obnovy) plynárenských zariadení,
- stavebník je povinný realizovať výkopové práce vo vzdialenosti menšej ako 1,50 m na každú strany od obrysu existujúcich plynárenských zariadení v súlade s STN 73 3050 až po predchádzajúcom vytýčení plynárenských zariadení výhradne ručne bez použitia strojových mechanizmov,
- ak pri výkopových prácach bolo odkryté plynárenské zariadenie, je stavebník povinný kontaktovať pred zasypaním výkopu zástupcu SPP-D na vykonanie kontroly stavu obnaženého plynárenského zariadenia, podsypu a obsypu plynovodu a uloženia výstražnej fólie; výsledok kontroly bude zaznamenaný do stavebného denníka,
- prístup k akýmkoľvek technologickým zariadeniam SPP-D nie je povolený a manipulácia s nimi je prísne

zakázaná, pokiaľ sa na tieto práce nevzťahuje vydané povolenie SPP-D,

- odkryté plynovody, káble, ostatné inžinierske siete musia byť počas odkrytia zabezpečené proti poškodeniu, stavebník nesmie nad trasou plynovodu realizovať také terénne úpravy, ktoré by zmenili jeho doterajšie krytie a hĺbku uloženia, v prípade zmeny úrovne terénu požadujeme všetky zariadenia a poklopy plynárenských zariadení osadiť do novej úrovne terénu,
- každé poškodenie zariadenia SPP-D, vrátane poškodenia izolácie potrubia, musí byť ihneď ohlásené SPP-D na tel.č.: 0850 111 727,
- upozorňujeme, že SPP-D môže pri všetkých prípadoch poškodenia plynárenských zariadení podať podnet na Slovenskú obchodnú inšpekciu (SOI), ktorá je oprávnená za porušenie povinnosti v ochrannom a/alebo bezpečnostnom pásme plynárenského zariadenia uložiť podľa ustanovení Zákona o energetike pokutu vo výške 300,- € až 150 000,- €, poškodením plynárenského zariadenia môže dôjsť aj k spáchaniu trestného činu všeobecného ohrozenia podľa § 284 a § 285, prípadne trestného činu poškodzovania a ohrozovania prevádzky všeobecne prospešného zariadenia podľa § 286, alebo § 288 zákona č. 300/2005 Z.z. Trestný zákon, stavebník je povinný pri realizácii stavby dodržiavať ustanovenia Zákona o energetike, Stavebného zákona a iných všeobecne záväzných právnych predpisov, ako aj podmienky uvedené v Zápise z vytýčenia plynárenských zariadení a taktiež ustanovenia Technických pravidiel pre plyn (TPP) najmä 700 02, 701 03,
- stavebník je povinný rešpektovať a zohľadniť existenciu plynárenských zariadení a/alebo ich ochranných a/alebo bezpečnostných pásiem,
- stavebník je povinný pri súbehu a križovaní navrhovaných vedení s existujúcimi plynárenskými zariadeniami dodržať minimálne odstupové vzdialenosti v zmysle STN 73 6005 a TPP 906 01,
- stavebník nesmie v ochrannom pásme plynárenských zariadení v zmysle §79 a §80 Zákona o energetike umiestňovať nadzemné stavby, kontrolné šachty, trvalé porasty apod.,

OSOBITNÉ PODMIENKY:

☐ žiadne

Okresné riaditeľstvo Hasičského a záchranného zboru v Pezinku, oddelenie požiarnej prevencie, Hasičská 4, 902 01 Pezinok, stanovisko zo dňa 17.03.2020 pod č. ORHZ-PK2-2020/000868-002

Okresné riaditeľstvo Hasičského a záchranného zboru v Pezinku posúdilo podľa § 28 zákona č. 314/2001 Z. z. o ochrane pred požiarmi v znení neskorších predpisov a § 40 a § 40b vyhlášky Ministerstva vnútra Slovenskej republiky č. 121/2002 Z. z. o požiarnej prevencii v znení neskorších predpisov projektovú dokumentáciu stavby z hľadiska protipožiarnej bezpečnosti stavby pre stavebné konanie „Prepojenie diaľničnej križovatky Triblavina s cestou III/1059 Chorvátsky Grob — Čierna voda“ a s riešením protipožiarnej bezpečnosti súhlasí bez pripomienok.

Toto stanovisko nenahrádza stanovisko orgánu štátneho požiarneho dozoru pre konanie nasledujúce podľa zákona č. 50/1976 Zb. o územnom plánovaní a stavebnom poriadku (stavebný zákon) v znení neskorších predpisov a spolu s nami overenou projektovou dokumentáciou stavby požadujeme ho predložiť pri kolaudačnom konaní.

Slovenský vodohospodársky podnik, š.p., OZ Bratislava, Karloveská 2, 842 17 Bratislava, vyjadrenie zo dňa 12.06.2020 pod č. CS SVP OZ BA 33/2020/121

SLOVENSKÝ VODOHOSPODÁRSKY PODNIK, štátny podnik. Odštepný závod Bratislava dáava k predloženej dokumentácii nasledovné vyjadrenie:

1. Pri realizácii stavby žiadame dodržať ustanovenia zákona č.364/2004 Z.z. o vodách a o zmene zákona

SNR č. 372/1990 Z.z. o priestupkoch v znení neskorších predpisov (vodný zákon).

2. Stavebnými aktivitami nesmie dôjsť k zhoršeniu (znečisteniu) kvality povrchových vôd a podzemných vôd.
3. Premostenie je považované za prekážku pri prevádzke vodných tokov a musí byť v zmysle zákona zabezpečený prístup správcovi vodných tokov na pobrežné pozemky z dôvodu úloh vyplývajúcich z § 48 zákona č. 364/2004 Z.z. o vodách. Predmetné vodné toky sú v zmysle zákona č. 364/2004 Z.z. o vodách drobnými vodnými tokmi, ktorých pobrežné pozemky sú do vzdialenosti 5,0 m od brehových čiar, a v zmysle § 49 (364/2004 Z.z.) správca vodného toku môže využívať pobrežné pozemky pri činnostiach súvisiacich so správou toku (kosenia, prejazd mechanizmov, zabezpečovacie práce, a pod.).
4. Stavby, ktoré križujú vodné toky musia byť zhotovené v zmysle platných technických noriem (STN 72 6822 Križovania a súběhy vedení a komunikácií s vodnými tokmi).
5. Za statickú bezpečnosť premostení bude zodpovedať majiteľ (resp. prevádzkovať) mostných konštrukcií.
6. K využívaniu pozemkov, ktoré sú v správe našej organizácie je potrebné uzavretie zmluvného vzťahu medzi našou organizáciou a stavebníkom premostení.
7. Upozorňujem, že naša organizácia požaduje, aby vlastník (resp. prevádzkovateľ) mostných konštrukcií zabezpečoval čistenie (prietochnosť) profilov korýt tokov pod mostnými konštrukciami a na dĺžke min. 5,0 m pred a za (v smere prúdenia nad a pod) mostnými konštrukciami.
8. Upozorňujeme, že v zmysle § 27 zákona č. 364/2004 Z.z. o vodách je k predmetnej činnosti potrebný súhlas orgánu štátnej vodnej správy, nakoľko predmetná stavba nie je vodnou stavbou, ale stavbou, ktorá je v dotyku s vodným tokom.
9. Pri prieniku pásiem majetku v správe našej organizácie s ochranným pásmom komunikácie žiadame, aby bol správca komunikácie zaviazaný umožniť správcovi vodohospodárskych diel a objektov výkon jeho práv a povinností, ktoré mu vyplývajú zo zákona č. 364 /2004 Z.z. o vodách v znení jeho noviel, doplnkov a vykonávacích predpisov na úseku vodného hospodárstva. V prípade nesúhlasu správcu komunikácie s realizáciou prác požadovaných správcovi tokov vykoná požadované práce správca komunikácie na vlastné náklady a v termíne požadovanom správcovi toku.

Toto vyjadrenie nenahrádza vyjadrenia a rozhodnutia dotknutých orgánov a organizácií.

Slovak Telekom, a.s., Bajkalská 28, 817 62 Bratislava, vyjadrenie zo dňa 12.06.2020 pod č. 6612015957

Dôjde do styku so sieťami elektronických komunikácií (ďalej len SEK) spoločnosti Slovak Telekom, a. s. a/alebo DIGI SLOVAKIA, s.r.o.

1. Existujúce zariadenia sú chránené ochranným pásmom (§68 zákona č. 351/2011 Z.z.) a zároveň je potrebné dodržať ustanovenie §65 zákona č. 351/2011 Z.z. o ochrane proti rušeniu.
2. Vyjadrenie stráca platnosť uplynutím doby platnosti uvedenej vyššie vo vyjadrení, v prípade zmeny vyznačeného polygónu, dôvodu žiadosti, účelu žiadosti, v prípade ak uvedené parcelné číslo v žiadosti nezodpovedá vyznačenému polygónu alebo ak si stavebník nesplní povinnosť podľa bodu 3.
3. Stavebník alebo ním poverená osoba je povinná v prípade ak zistil, že jeho zámer, pre ktorý podal uvedenú žiadosť je v kolízii so SEK Slovak Telekom, a. s. a/alebo DIGI SLOVAKIA, s.r.o. alebo zasahuje do ochranného pásma týchto sietí (najneskôr pred spracovaním projektovej dokumentácie stavby), vyzvať spoločnosť Slovak Telekom, a. s. na stanovenie konkrétnych podmienok ochrany alebo preloženia SEK prostredníctvom zamestnanca spoločnosti povereného správou sietí : Juraj Csiba, juraj.csiba@telekom.sk, +421 2 58829621,
4. V zmysle § 66 ods. 7 zákona č. 351/2011 Z.z. o elektronických komunikáciách sa do projektu stavby musí zakresliť priebeh všetkých zariadení v mieste stavby. Za splnenie tejto povinnosti zodpovedá projektant.
5. Zároveň upozorňujeme stavebníka, že v zmysle §66 ods. 10 zákona č. 351/2011 Z.z. je potrebné uzavrieť dohodu o podmienkach prekládky telekomunikačných vedení s vlastníkom dotknutých SEK.. Bez uzavretia dohody nie je možné preložiť zrealizovať prekládku SEK.
6. Upozorňujeme žiadateľa, že v textovej časti vykonávacieho projektu musí figurovať podmienka spoločnosti Slovak Telekom, a. s. a/alebo DIGI SLOVAKIA, s.r.o. o zákaze zriaďovania skládok materiálu a zriaďovania

stavebných dvorov počas výstavby na existujúcich podzemných kábloch a projektovaných trasách prekládok podzemných telekomunikačných vedení a zariadení.

7. V prípade ak na Vami definovanom území v žiadosti o vyjadrenie sa nachádza nadzemná telekomunikačná sieť, ktorá je vo vlastníctve Slovak Telekom, a. s. a/alebo DIGI SLOVAKIA, s.r.o. je potrebné zo strany žiadateľa zabezpečiť nadzemnú sieť proti poškodeniu alebo narušeniu ochranného pásma.

8. **Nedodržanie vyššie uvedených podmienok ochrany zariadení je porušením povinností podľa § 68 zákona č. 351/2011Z.z. o elektronických komunikáciách v platnom znení.**

9. **V prípade, že žiadateľ bude so zemnými prácami alebo činnosťou z akýchkoľvek dôvodov pokračovať po tom, ako vydané vyjadrenie stratí platnosť, je povinný zastaviť zemné práce a požiadať o nové vyjadrenie.**

Pred realizáciou výkopových prác je stavebník povinný požiadať o vytýčenie SEK spoločností Slovak Telekom, a. s. a/alebo DIGI SLOVAKIA, s.r.o. na povrchu terénu. Vzhľadom k tomu, že na Vašom záujmovom území sa môžu nachádzať zariadenia iných prevádzkovateľov, ako sú napr. rádiové zariadenia, rádiové trasy, televízne káblové rozvody, Slovak Telekom, a.s. týmto upozorňuje žiadateľa na povinnosť vyžiadať si obdobné vyjadrenie od prevádzkovateľov týchto zariadení.

10. **Vytýčenie polohy telekomunikačných zariadení vykoná Slovak Telekom, a. s. a/alebo DIGI SLOVAKIA, s.r.o. na základe objednávky zadanej cez internetovú aplikáciu na stránke: <https://www.telekom.sk/vviadenia>**

Vytýčenie bude zrealizované do troch týždňov od podania objednávky.

11. Stavebník alebo ním poverená osoba je povinná bez ohľadu na vyššie uvedené body dodržať pri svojej činnosti aj Všeobecné podmienky ochrany SEK, ktoré tvoria prílohu tohto vyjadrenia.

12. Žiadateľ môže vyjadrenie použiť iba pre účel, pre ktorý mu bolo vystavené. Okrem použitia pre účel konaní podľa stavebného zákona a následnej realizácie výstavby, žiadateľ nie je oprávnený poskytnuté informácie a dáta ďalej rozširovať, prenajímať alebo využívať bez súhlasu spoločnosti Slovak Telekom, a.s.

13. Žiadateľa zároveň upozorňujeme, že v prípade ak plánuje napojiť nehnuteľnosť na verejnú elektronickú komunikačnú sieť úložným vedením, je potrebné do projektu pre územné rozhodnutie doplniť aj telekomunikačnú prípojku.

14. Poskytovateľ negarantuje geodetickú presnosť poskytnutých dát, Poskytnutie dát v elektronickej forme nezabavuje žiadateľa povinnosti požiadať o vytýčenie.

KRAJSKÝ PAMIATKOVÝ ÚRAD BRATISLAVA, Leškova 17, 811 04 Bratislava, vyjadrenie zo dňa 21.12.2018 pod č. KPUBA-2018/23862-2/100533/PRA

záväzné stanovisko:

KPÚ BA súhlasí

s umiestnením a realizáciou stavby, ktorá sa nedotýka kultúrnej pamiatky evidovanej v Ústrednom zozname pamiatkového fondu SR a nenachádza sa na pamiatkovom území, s **podmienkami**:

1. Stavebník **oznámi písomne 10 dní vopred KPÚ začiatok** zemných prác na stavbe.

2. Konkrétny spôsob ochrany potenciálnych, dosiaľ neznámych nálezov na mieste stavby určí KPÚ v samostatnom **rozhodnutí** o druhu, rozsahu, spôsobe výskumu, nakladaní s nálezmi č. KPUBA- 2018/23862-3/104160/PRA zo dňa 21.12.2018 podľa príslušných ustanovení pamiatkového zákona.

Toto záväzné stanovisko po uplynutí troch rokov odo dňa jeho vydania stráca platnosť, ak nedošlo k jeho použitiu na účel, na ktoré je určené. Je podkladom pre vydanie rozhodnutia stavebným úradom v územnom a stavebnom konaní o posudzovanej stavbe.

Bratislavská vodárenská spoločnosť, a.s., Prešovská 48, 826 46 Bratislava, vyjadrenie zo dňa 19.02.2020 pod č. 3931/4020/2020/Me

K predloženej DSP Vám v zmysle zákona č. 442/2002 Z.z. o verejných vodovodoch a verejných kanalizáciách dávame nasledovné vyjadrenie.

Stanovisko k územnému konaniu sme zaujali listom zn. 30335/4020/2018/Me zo dňa 03.08.2018.

Podmienky vyjadrenia sa nemenia, v území navrhovaného zámeru sa v súčasnosti nenachádzajú zariadenia v prevádzke BVS a preto k realizácii tejto stavby nemáme námietky.

Upozorňujeme však, že v danej lokalite sa nachádza kanalizačné potrubie, ktoré je v prevádzke inej spoločnosti. So žiadosťou o vyjadrenie sa obráťte na vlastníka, resp. prevádzkovateľa.

Platnosť tohto vyjadrenia je 2 roky.

AVS, Agilita vodárenská spoločnosť, s.r.o., Panenská 7, 811 03 Bratislava, stanovisko č. DP-20/01/00179 zo dňa 03.02.2020:

Z hľadiska realizácie stavby:

- K technickému riešeniu časti stavby - preložka časti výtlačnej kanalizácie, „SO 501-00 Preložka výtlačnej kanalizácie DN110 v km 1.333 MZK" - nemáme zásadné výhrady.
- Pri akejkolvek stavebnej alebo inej činnosti, pri ktorej by mohlo dôjsť ku kolízii s vodohospodárskymi zariadeniami požadujeme rešpektovať naše zariadenia a ich pásma ochrany vrátane všetkých ich zariadení a súčastí podľa zákona č. 442/2002 Z. z. o verejných vodovodoch a verejných kanalizáciách.
- Akákoľvek stavebná činnosť súvisiaca s touto stavbou a dotýkajúca nami prevádzkovanú kanalizáciu v mieste realizácie stavby môže byť vykonávaná iba so súhlasom a pod dohľadom AVS.
- Z dôvodu určenia presnej polohy vodohospodárskych zariadení a vzhľadom na navrhovanú stavbu je potrebné vytýčenie smeru a výšky vodohospodárskych zariadení a ich súvisiacich zariadení v teréne v zmysle zákona č. 442/2002 Z.Z. o verejných vodovodoch a verejných kanalizáciách v znení neskorších predpisov. Žiadosť o vytýčenie, odporúčame objednať cez podateľňu AVS na základe objednávky na práce (tlačivo nájdete na našej webovej stránke www.a-vs.sk alebo v sídle spoločnosti).
- K objednávke na vytýčenie existujúcich vodohospodárskych zariadení je potrebné doložiť situáciu širších vzťahov a kópiu katastrálnej mapy so zákresom verejných vodohospodárskych zariadení v danej lokalite.
- Pri tesnom súbehu a križovaní inžinierskych sietí s verejnými vodohospodárskymi zariadeniami bude potrebné dodržať STN 73 6005 o priestorovej úprave vedení technického vybavenia vrátane zmien a doplnkov.
- Pri realizácii časti stavby - preložky dotknutej časti verejnej kanalizácie žiadame postupovať v zmysle § 35 zákona č. 442/2002 Z. z. o verejných vodovodoch a verejných kanalizáciách v znení neskorších predpisov. Náklady na preložku verejnej kanalizácie bude znášať osoba, z podnetu ktorej sa uskutoční.
- Presný termín realizácie preložky časti výtlačného potrubia žiadame písomne oznámiť prevádzkovateľovi verejnej kanalizácie minimálne 1 mesiac pred plánovaným termínom.
- Vzhľadom na to, že ČS 7 je takmer 24 hodín denne v prevádzke, pri realizácii - „ostrých prepojení“ budeme po realizátorovi stavby požadovať náhradné odvádzanie splaškovej odpadovej vody medzi prerušenými časťami výtlačného potrubia.
- **Preložku časti výtlačného potrubia odporúčame zrealizovať ešte pred realizáciou cesty a budúceho mosta nad Mlynským potokom.**

Ostatné podmienky k realizácii stavby nedotýkajúce sa vodných stavieb,

- PDSP stavby navrhuje osvetľovať okružnú križovatku LED svietidlami, ktorých predpokladaný príkon je $P/P_s = 0,776$ kW. Zdrojom elektrickej energie na osvetlenie okružnej križovatky má byť existujúca trafostanica na ČOV1.
- Vzhľadom na inštalované elektrické spotrebiče a spotrebiče, ktoré sú do ČOV1 plánované obstaráť a uviesť do prevádzky, požadované množstvo elektrickej energie v predpokladanom príkone $P_j/P_s = 0,776$ kW je možné z existujúcej trafostanice odobrať.
- PDSP stavby, stavebný objekt 611-02 Prípojka NN pre verejné osvetlenie okružnej križovatky, na výkrese č. 2 - Situácia navrhuje trasu káblového vedenia súbežne s existujúcou prístupovou panelovou cestou z cesty 111/1059 do areálu ČOV1. Panelová cesta (parcely 1318/13) **má byť v rámci inej stavby** (Futbalový areál OŠK Chorvátsky Grob) zrušená a prístup **do areálu ČOV má umožňovať nová cesta** na parcele 1318/33. Na základe tohto odporúčame trasu káblového vedenia príslušne upraviť.

- Z dôvodu možného skresľovania výpočtov o energetických nárokoch na čistenie splaškovej odpadovej vody ČOVI a následných štatistických výkazov trváme na osadení podružného meradla odobratej elektrickej energie a preto žiadame do okruhu elektrickej prípojky N N - rozvádzač pri trafostanici ČOV 0011-007 a RVO osadiť podružný elektromer (viď náš list OP-19/10/02148 zo 17.10.2019). Podružný elektromer musí byť trvalo prístupný pre prevádzkovateľa ČOVI.

Pri akceptovaní vyššie uvedených podmienok nemáme k vydaniu rozhodnutia - stavebného povolenia námietky.

Platnosť vyjadrenie je dva roky.

AVS si vyhradzuje právo zmeny vyjadrenia na základe novovzniknutých skutočností.

Námietky účastníkov konania : neboli vznesené.

Odôvodnenie:

Dňa 21.8.2020 podal stavebník žiadosť o vydanie stavebného povolenia na uvedenú stavbu; týmto dňom bolo začaté stavebné konanie. Územné rozhodnutie o umiestnení stavby bolo vydané dňa 26.4.2019 pod č.sp. ÚKaSP-1208-2018-MS-TRIB, nadobudlo právoplatnosť dňa 4.06.2019.

Stavebný úrad oznámil začatie stavebného konania všetkým známym účastníkom konania a dotknutým orgánom a organizáciám. Stavebný úrad podľa ustanovení § 61 ods. 2 stavebného zákona upustil od ústneho pojednávania a miestneho zisťovania, nakoľko pomery staveniska mu boli dobre známe a žiadosť poskytovala dostatočný podklad pre riadne a spoľahlivé posúdenie navrhovanej stavby. Zároveň stanovil lehotu 7 pracovných dní odo dňa doručenia tohto oznámenia, v ktorej môžu účastníci konania uplatniť svoje námietky a pripomienky a dotknuté orgány a organizácie svoje stanoviská.

Keďže sa jedná o konanie s veľkým počtom účastníkov konania, oznámil tunajší úrad začatie stavebného konania verejnou vyhláškou, ktorá bola vyvesená po dobu 15 dní na úradnej tabuli obecného úradu a formou zverejnenia na internetovej stránke Obce Chorvátsky Grob (www.chorvatskygrob.sk) tiež na úradnej tabuli a webovom sídle BSK.

Stavebný úrad v uskutočnenom správnom konaní preskúmal predloženú žiadosť z hľadísk uvedených v § 62 stavebného zákona, prerokoval ju s účastníkmi konania a s dotknutými orgánmi a organizáciami a zistil, že jej realizáciou alebo užívaním nie sú ohrozené záujmy chránené stavebným zákonom, predpismi vydanými na jeho uskutočnenie a osobitnými predpismi.

Stavebník predložil stavebnému úradu Zmluvu o vykonaní preložky elektroenergetického zariadenia zo dňa 17.08.2020 pod č. 2018100040-ZoVP, taktiež vydané výrubové povolenie obcou Chorvátsky Grob, pod č. ŽP-268-2019-EA-EXT zo dňa 03.06.2019 právoplatné 16.07.2019, splnomocnenie na zastupovanie v konaní pre BSK pod č. 339/2020.

Stanoviská oznámili:

Okresné riaditeľstvo Hasičského a záchranného zboru, Hasičská 4, 902 01 Pezinok

Slovenská elektrizačná prenosová sústava, a.s, Mlynské nivy 59A, 824 84 Bratislava

Slovak Telekom a.s., Bajkalská 28, 817 62 Bratislava

Okresný úrad Senec, odbor starostlivosti o životné prostredie, Hurbanova 21, 903 01 Senec

SPP-distribúcia, a.s., Mlynské Nivy 44B, 825 11 Bratislava

Bratislavská vodárenská spoločnosť, a.s., Prešovská 48, 826 46 Bratislava

Agilita vodárenská spoločnosť, s.r.o., Panenská 7, 811 03 Bratislava

Krajský pamiatkový úrad Bratislava, Leškova 17, 811 04 Bratislava

Západoslovenská distribučná, a.s., Čulenová 6, 816 47 Bratislava

Slovenský vodohospodársky podnik, š.p. Bratislavská 76/14, 931 01 Šamorín

Spoločnosti Energotel, a.s., Michlovský, spol. s.r.o – Orange Slovensko, a.s., OTNS, a.s., Slovanet, a.s., VNET, a.s., Hydromeliorácie, š.p., oznámili, že v predmetnom území nedochádza k stretu s ich zariadeniami.

Stavebný úrad zaistil vzájomný súlad predložených stanovísk dotknutých orgánov a organizácií požadovaných osobitnými predpismi, zabezpečil plnenie požiadaviek vlastníkov a správcov pre napojenie do sietí technického vybavenia a ich stanoviská a požiadavky zahrnul do podmienok tohto rozhodnutia.

Projektová dokumentácia stavby spĺňa všeobecné technické požiadavky na výstavbu a podmienky územného rozhodnutia o umiestnení predmetnej stavby. Stavebný úrad v priebehu stavebného konania nezistil dôvody,

ktoré by bránili vydaniu stavebného povolenia stavby. Stavebný úrad preto rozhodol tak, ako je uvedené vo výroku tohto rozhodnutia.

Účastníci konania:

Účastníkom konania, ktorých vlastnícke práva k pozemkom a stavbám môžu byť rozhodnutím priamo dotknuté a neznámym účastníkom konania sa doručuje oznámenie verejnou vyhláškou podľa § 26 ods.2 správneho zákona verejnou vyhláškou.

Upozornenie:

Stavebné povolenie stráca podľa § 67 stavebného zákona platnosť, ak sa s uskutočnením stavby nezačne do 2 rokov odo dňa nadobudnutia právoplatnosti.

So stavbou nesmie byť začaté, pokiaľ stavebné povolenie nenadobudne právoplatnosť (§ 52 zákona č. 71/1967 Zb. o správnom konaní (správny poriadok) v znení neskorších predpisov).

Poučenie o odvolaní:

Podľa § 54 správneho poriadku je možné proti tomuto rozhodnutiu podať odvolanie do 15 dní odo dňa jeho doručenia na Okresný úrad Bratislava, Tomášikova 3349/46, 831 03 Bratislava cestou stavebného úradu – Obec Chorvátsky Grob, nám. J. Andriča 17, 900 25 Chorvátsky Grob.

Toto rozhodnutie je v zmysle Správneho súdneho poriadku (zákon č. 162/2015 Z.z.) preskúmateľné správnym súdom po vyčerpaní riadnych opravných prostriedkov.

JUDr. Mgr. Vladimíra Vydrová, starosta obce

Toto oznámenie musí byť vyvesené na úradnej tabuli mesta /obce/ na dobu 15 dní.

Vyvesené dňa: 13. 10. 2020

Zvesené dňa:

BRATISLAVSKÝ SAMOSPRÁVNÝ KRAJ
ODBOR DOPRAVY
SABINOVSKÁ 16, P.O. BOX 106
820 05 BRATISLAVA 25
IČO: 36 06 36 06
-17-



Pečiatka a podpis orgánu, ktorý potvrdzuje vyvesenie a zvesenie oznámenia.

Príloha : Koordinačný výkres na podklade KN v km 1,000 - KÚ

Doručí sa:

Oznámenie sa doručí účastníkom konania verejnou vyhláškou:

Účastníkom konania, ktorých vlastnícke práva k pozemkom a stavbám môžu byť rozhodnutím priamo dotknuté a neznámym účastníkom konania sa doručuje oznámenie verejnou vyhláškou podľa § 26 ods.2 správneho zákona verejnou vyhláškou.

Účastníkom konania, ktorých vlastnícke práva k susedným pozemkom a stavbám môžu byť oznámením priamo dotknuté a neznámym účastníkom konania - vlastníkom susedných pozemkov sa doručuje oznámenie verejnou vyhláškou podľa § 26 ods.2 správneho zákona verejnou vyhláškou.

Na vedomie účastníkom konania (nemá účinky doručenia) :

1. Západoslovenská distribučná, a.s., Čulenova 6, 816 47 Bratislava
2. Bratislavský samosprávny kraj, Sabinovská 16, 820 05 Bratislava
3. Obec Chorvátsky Grob, Nám. Josipa Andriča 17, 900 25 Chorvátsky Grob
4. Ing. Juraj Szabo, R-PROJECT INVEST, s.r.o., Pečnianska 27, 851 01 Bratislava


Na vedomie:

Bratislavský samosprávny kraj, Sabinovská 16254/16, 820 05 Bratislava – spolu so žiadosťou o zverejnenie na úradnej tabuli a jej následné vrátenie tunajšiemu úradu

Obec Chorvátsky Grob, Nám. Josipa Andriča 17, 900 25 Chorvátsky Grob – spolu so žiadosťou o zverejnenie na úradnej tabuli a jej následné vrátenie tunajšiemu úradu

dotknuté orgány

6. Okresné riaditeľstvo Hasičského a záchranného zboru, Hasičská 4, 902 01 Pezinok
7. Slovenská elektrizačná prenosová sústava, a.s, Mlynské nivy 59A, 824 84 Bratislava
8. Slovak Telekom a.s., Bajkalská 28, 817 62 Bratislava
9. Okresný úrad Senec, Odbor cestnej dopravy a pozemných komunikácií, Hurbanova 21, 903 01 Senec
10. Okresný úrad Senec, Odbor starostlivosti o životné prostredie, úsek ochrany prírody a krajiny, Hurbanova 21, 903 01 Senec
11. SPP-distribúcia, a.s., Mlynské Nivy 44B, 825 11 Bratislava
12. Bratislavská vodárenská spoločnosť, a.s., Prešovská 48, 826 46 Bratislava
13. Agilita vodárenská spoločnosť, s.r.o., Panenská 7, 811 03 Bratislava
14. Okresné riaditeľstvo policajného zboru, Okresný dopravný inšpektorát, Hollého 8, 903 01 Senec
15. Slovenská elektrizačná prenosová sústava, a.s, Mlynské nivy 59A, 824 84 Bratislava
16. Krajský pamiatkový úrad Bratislava, Leškova 17, 811 04 Bratislava
17. Slovenský vodohospodársky podnik, š.p. Bratislavská 76/14, 931 01 Šamorín

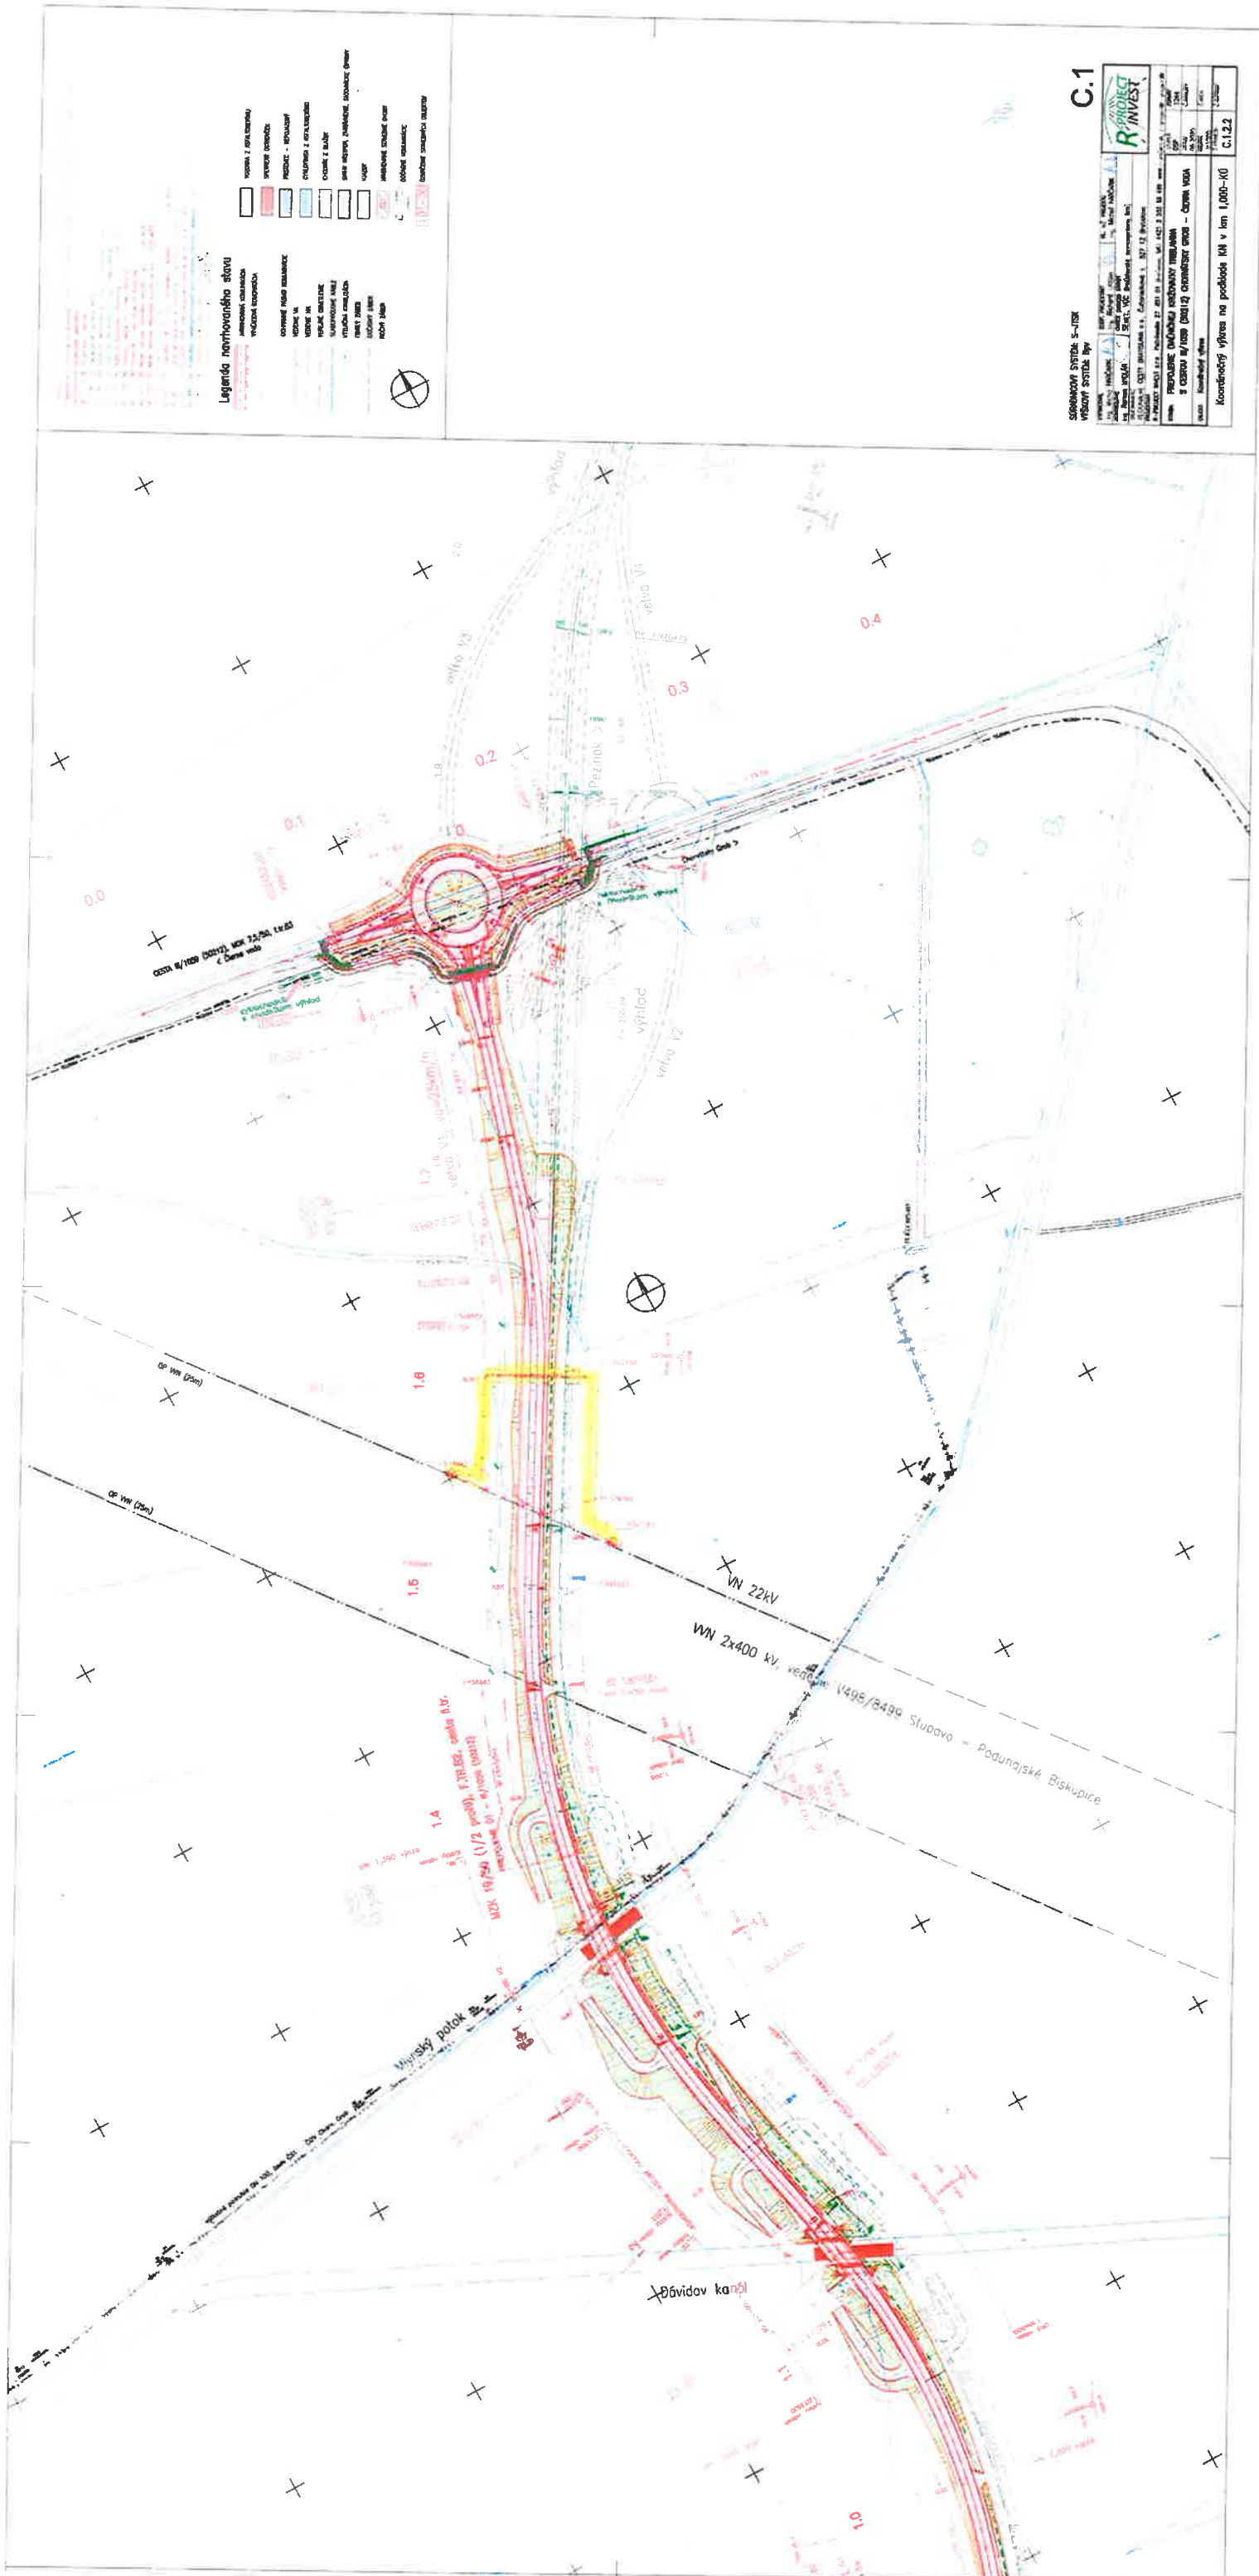

- Legenda horizontálního stavebního plánu**
- silnice I. třídy
 - silnice II. třídy
 - silnice III. třídy
 - silnice IV. třídy
 - silnice V. třídy
 - silnice VI. třídy
 - silnice VII. třídy
 - silnice VIII. třídy
 - silnice IX. třídy
 - silnice X. třídy
 - silnice XI. třídy
 - silnice XII. třídy
 - silnice XIII. třídy
 - silnice XIV. třídy
 - silnice XV. třídy
 - silnice XVI. třídy
 - silnice XVII. třídy
 - silnice XVIII. třídy
 - silnice XIX. třídy
 - silnice XX. třídy
 - silnice XXI. třídy
 - silnice XXII. třídy
 - silnice XXIII. třídy
 - silnice XXIV. třídy
 - silnice XXV. třídy
 - silnice XXVI. třídy
 - silnice XXVII. třídy
 - silnice XXVIII. třídy
 - silnice XXIX. třídy
 - silnice XXX. třídy
 - silnice XXXI. třídy
 - silnice XXXII. třídy
 - silnice XXXIII. třídy
 - silnice XXXIV. třídy
 - silnice LXXXXXXXI. třídy
 - silnice LXXXXXXXII. třídy