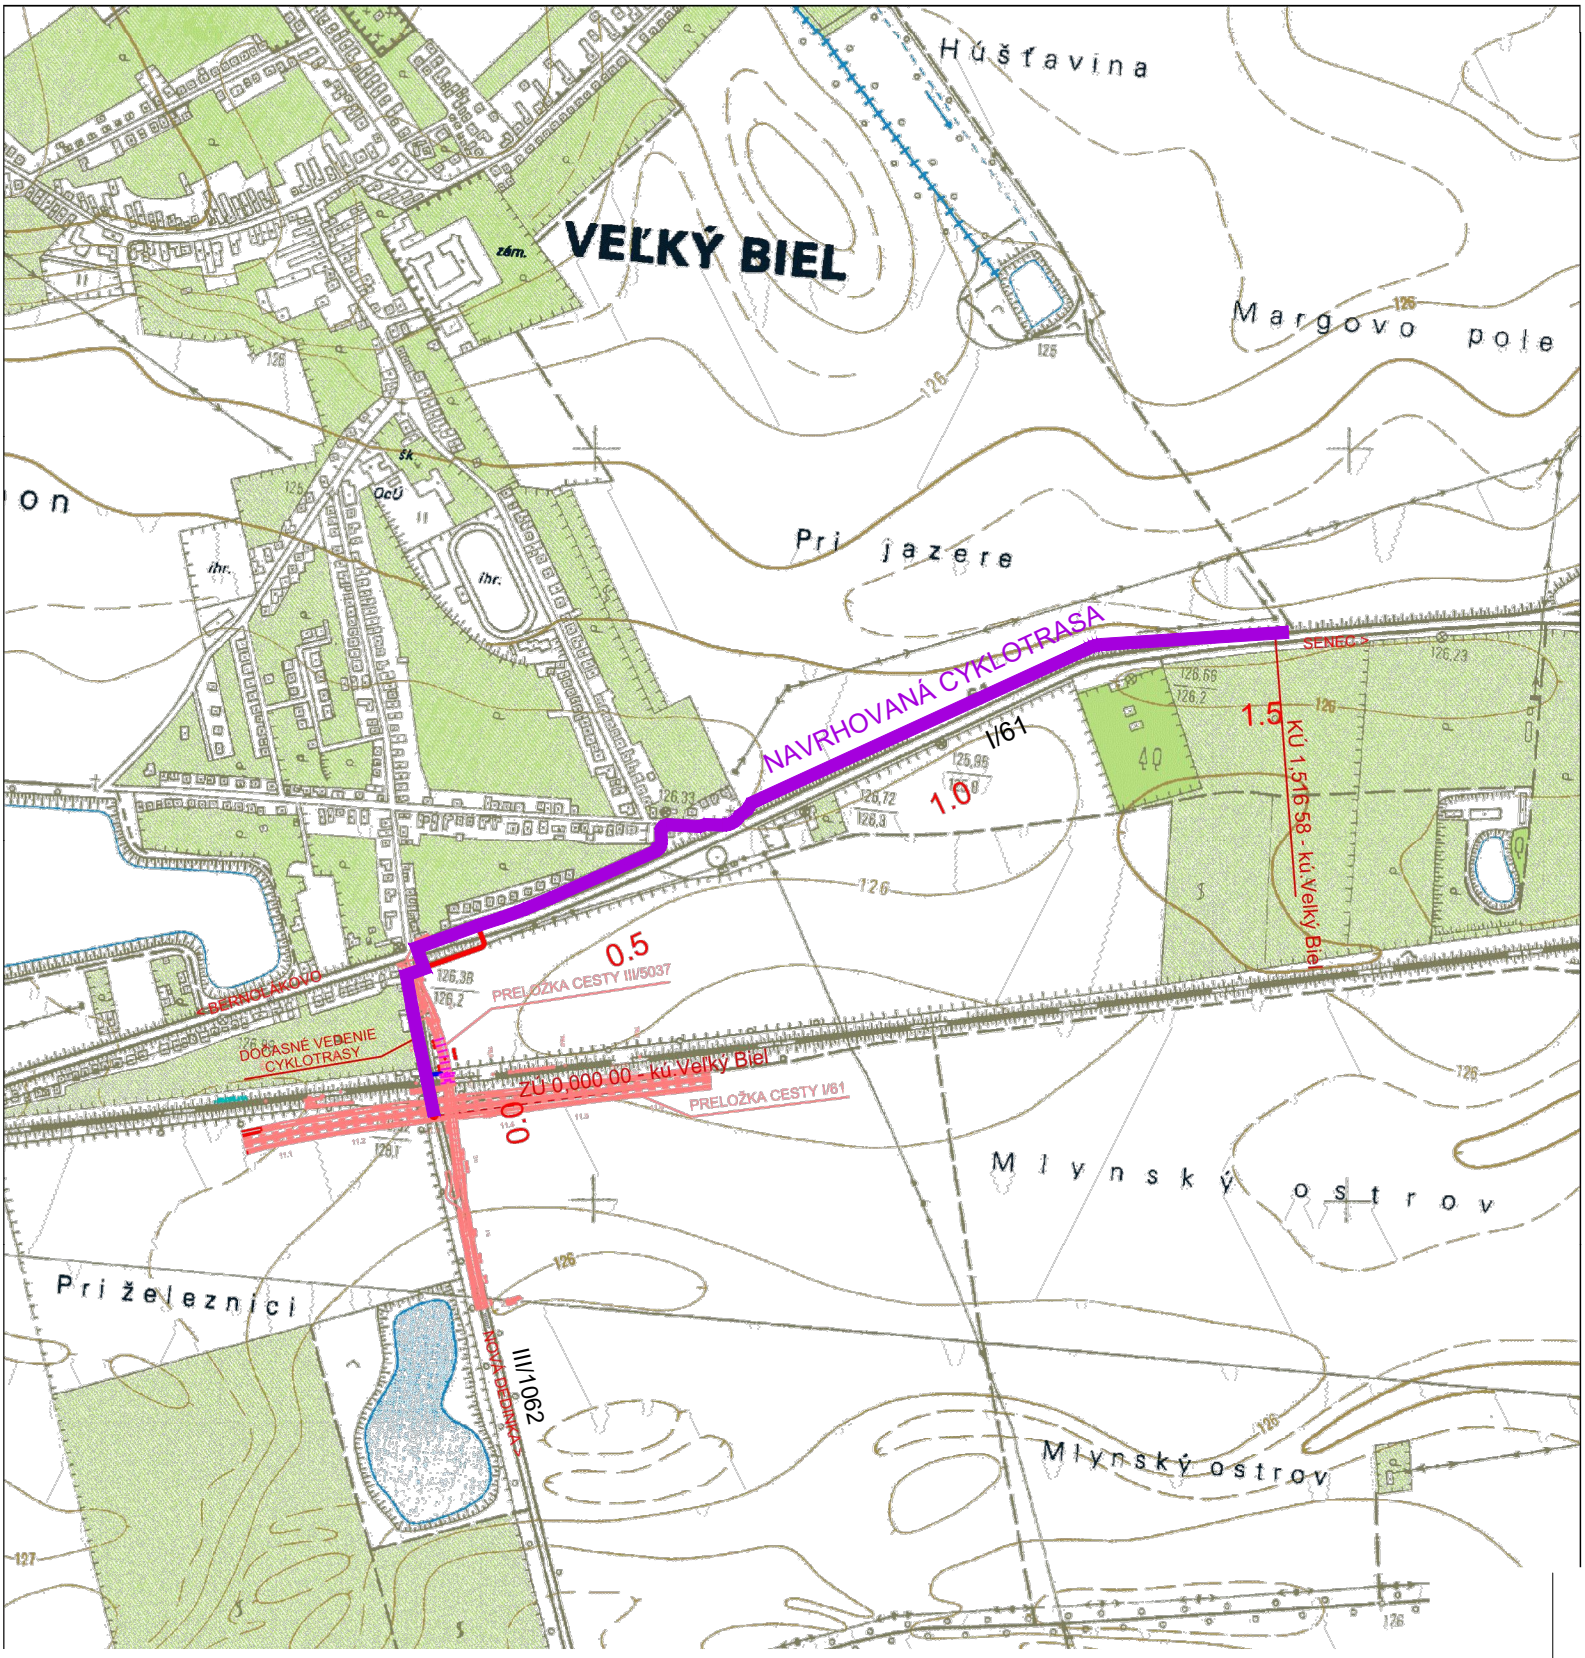

H.I.P.	ZODP. PROJ.	VYPRACOVAL
		ING. D. NEUMANNOVÁ
ING. D. NEUMANNOVÁ	ING. D. NEUMANNOVÁ	ING. J. HOLÁSEK

Ing. Daniela Neumannová
projektová kancelária
NOVÁ 5
900 24 VEĽKÝ BIEL
02/459 160 85, 0905656509

MIESTO STAVBY	k. ú. Veľký Biel
OBJENÁVATEĽ	Obec Veľký Biel, Železničná 76, 900 24 Veľký Biel
NÁZOV	**PODUNAJSKÁ CYKLODOPRAVNÁ TRASA, ÚSEK V K.Ú. VEĽKÝ BIEL**
OBJEKT	**101 00 CYKLOTRASA** **102 00 CHODNÍK**
OBSAH	**PREHĽADNÁ SITUÁCIA**

FORMÁT	1 A4
DÁTUM	05. 2019
STUPEŇ	**DSP**
MIERKA	1:10 000
ČÍSLO VÝKRESU	**2**
ČÍSLO SÚPRAVY	