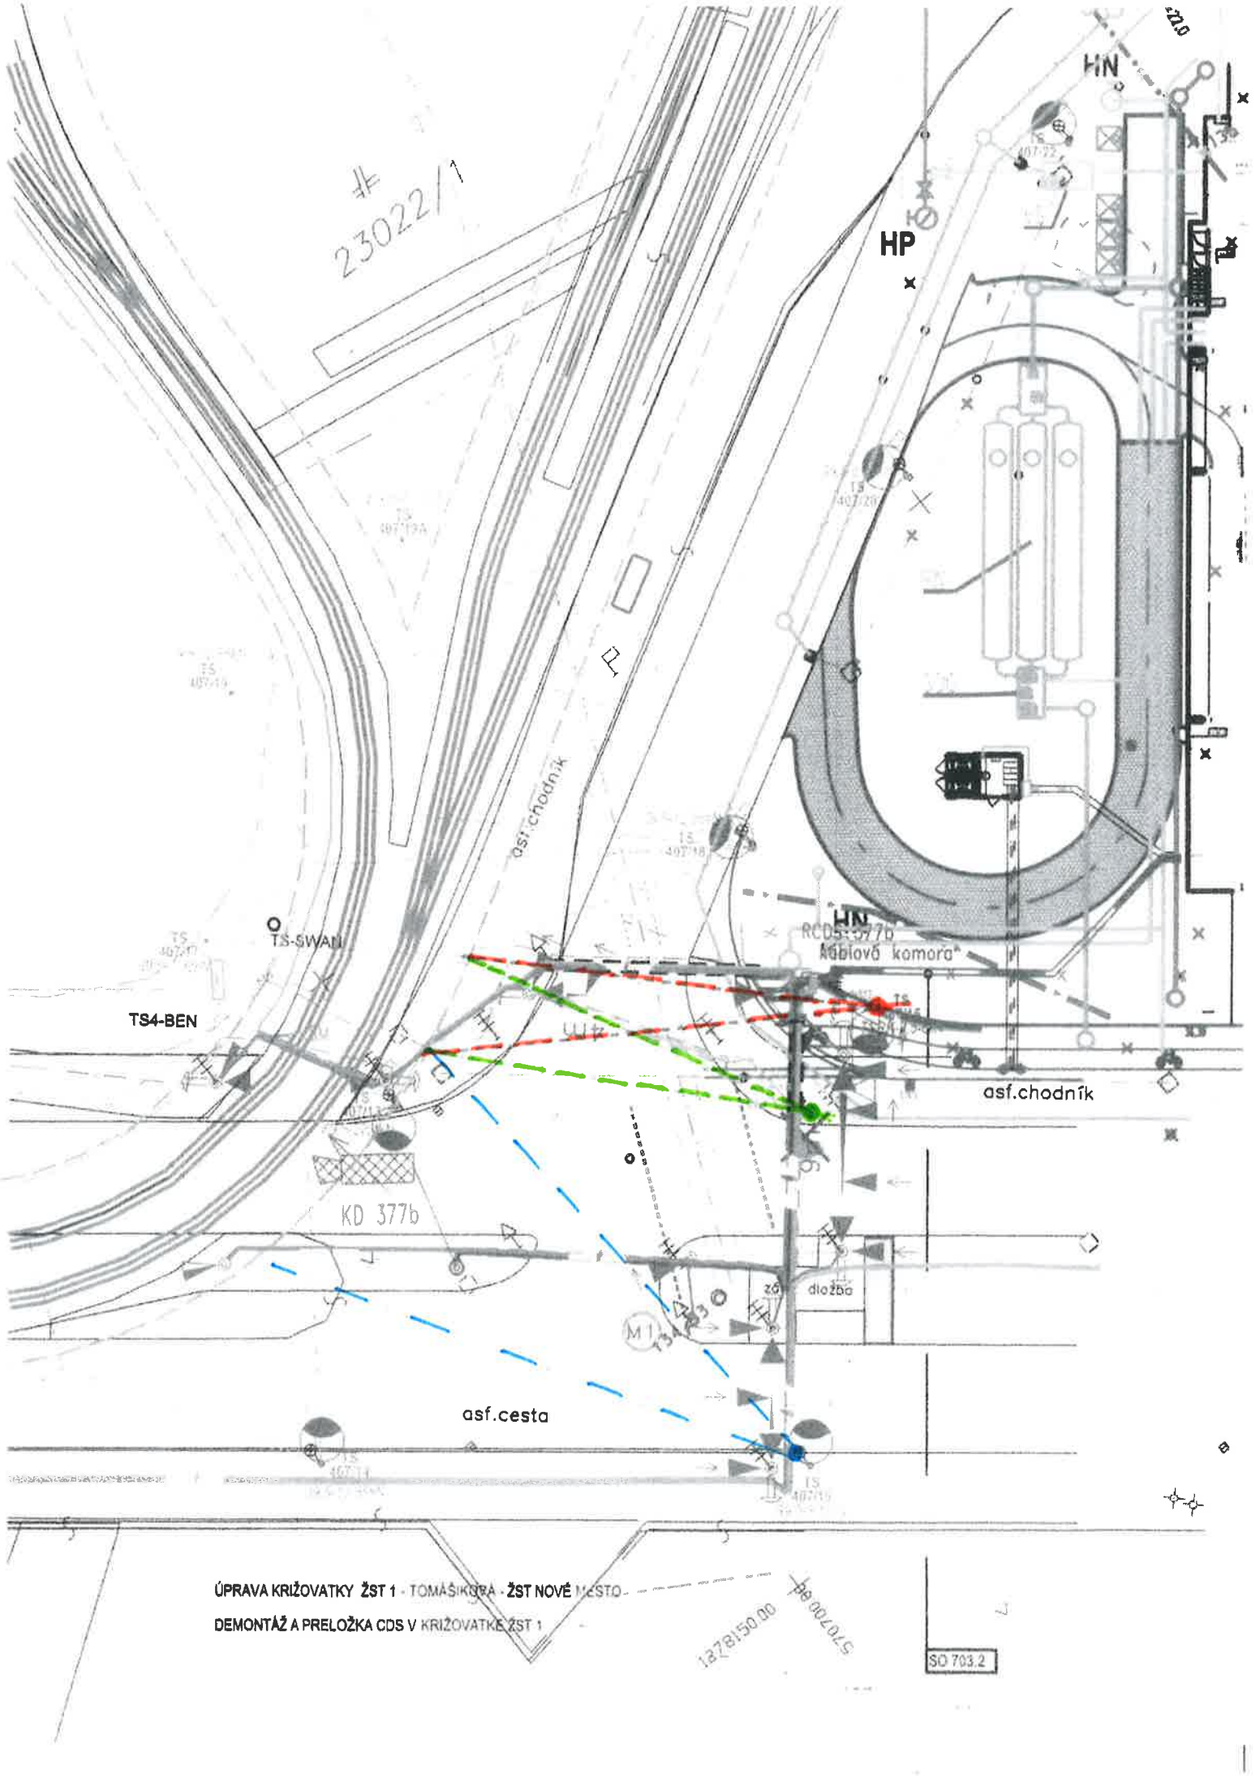

LEGENDA

- VEREJNÁ KANALIZÁCIA
- TLAKOVÁ KANALIZÁCIA
- VODOVOD
- HORÚCOVOD
- TELEKOMUNIKAČNÉ SIETE
- PLYNOVOD
- VN KÁBEL
- VEREJNÉ OSVETLENIE
- MAJETKOPRÁVNA HRANICA
- HRANICA SPEVNENÝCH PLÔCH
- VEĽKOKAPACITNÁ PODZEMNÁ KONTAJNER

HN HYDRANT NADZEMNÝ
HP HYDRANT PODZEMNÝ
VŠ VODOVODNÁ ŠACHTA
VP VÝVOD ÚŽITKOVEJ VODY PRE POLIEVANIE
RP REGULÁTOR PRIETOKU
RN RETENČNÁ NÁDRŽ
SOO SEDIMENTAČNO ODBERNÝ OBJEKT

SO 305 AREÁLOVÁ DAŽĎOVÁ KANALIZÁCIA
- SO 305 AREÁLOVÁ DAŽĎOVÁ KANALIZÁCIA

SO 500 ELEKTROTECHNICKÉ SILNOPRÚDOVÉ OBJEKTY
- SO 501 PRÍPOJKA VN
- SO 502 PRÍPOJKA NN
- SO 503 VONKAJŠIE AREÁLOVÉ OSVETLENIE

SO 700 DOPRAVNÉOBJEKTY
- SO 702.1 ODVODNENIE KRIŽOVATKY ŽST 1
- SO 703.5 ODVODNENIE KRIŽOVATKY ŽST 2
- SO 703.6.1 ODVODNENIE JP NA OTOČENIE PRED KRIŽOVATKOU ŽST 2
- SO 703.7.1 ODVODNENIE JP NA ODBOČENIE K ŽS
- SO 704.1 ODVODNENIE KONEČNEJ ZASTÁVKY MHD

SO 702.2, SO 703.1, SO 703.3, SO 703.4
- KÁBEL KD
- NAPÁJACÍ KÁBEL NN pre CDS
- KABEL CDS
- EXISTUJÚCE PRVKY CDS
- EXISTUJÚCE PRVKY CDS - PREKLÁDKA DEMONTÁŽ
- EXISTUJÚCE PRVKY CDS PREKLÁDKA MONTÁŽ

SO 800 PLYNOTECHNICKÉ OBJEKTY
- SO 801 PRÍPOJKA PLYNOVODU
- SO 101 51 PREKLÁDKA TS DPB - KOLAJ EXISTUJÚCA - ZOSTÁVA
- SO 101 51 PREKLÁDKA TS DPB - PREVES TROLEJOVÉHO VEDENIA - PROJEKTOVANÝ

SO 101.51 TRAKČNÝ STOŽIAR KOMBINOVANÝ EXISTUJÚCI - DEMONTOVAŤ

- SO 101 51 PREKLÁDKA TS DPB - TRAKČNÝ STOŽIAR KOMBINOVANÝ - PROJEKTOVANÝ