


DOL'ANY - ŠTEFANOVÁ



detail 1

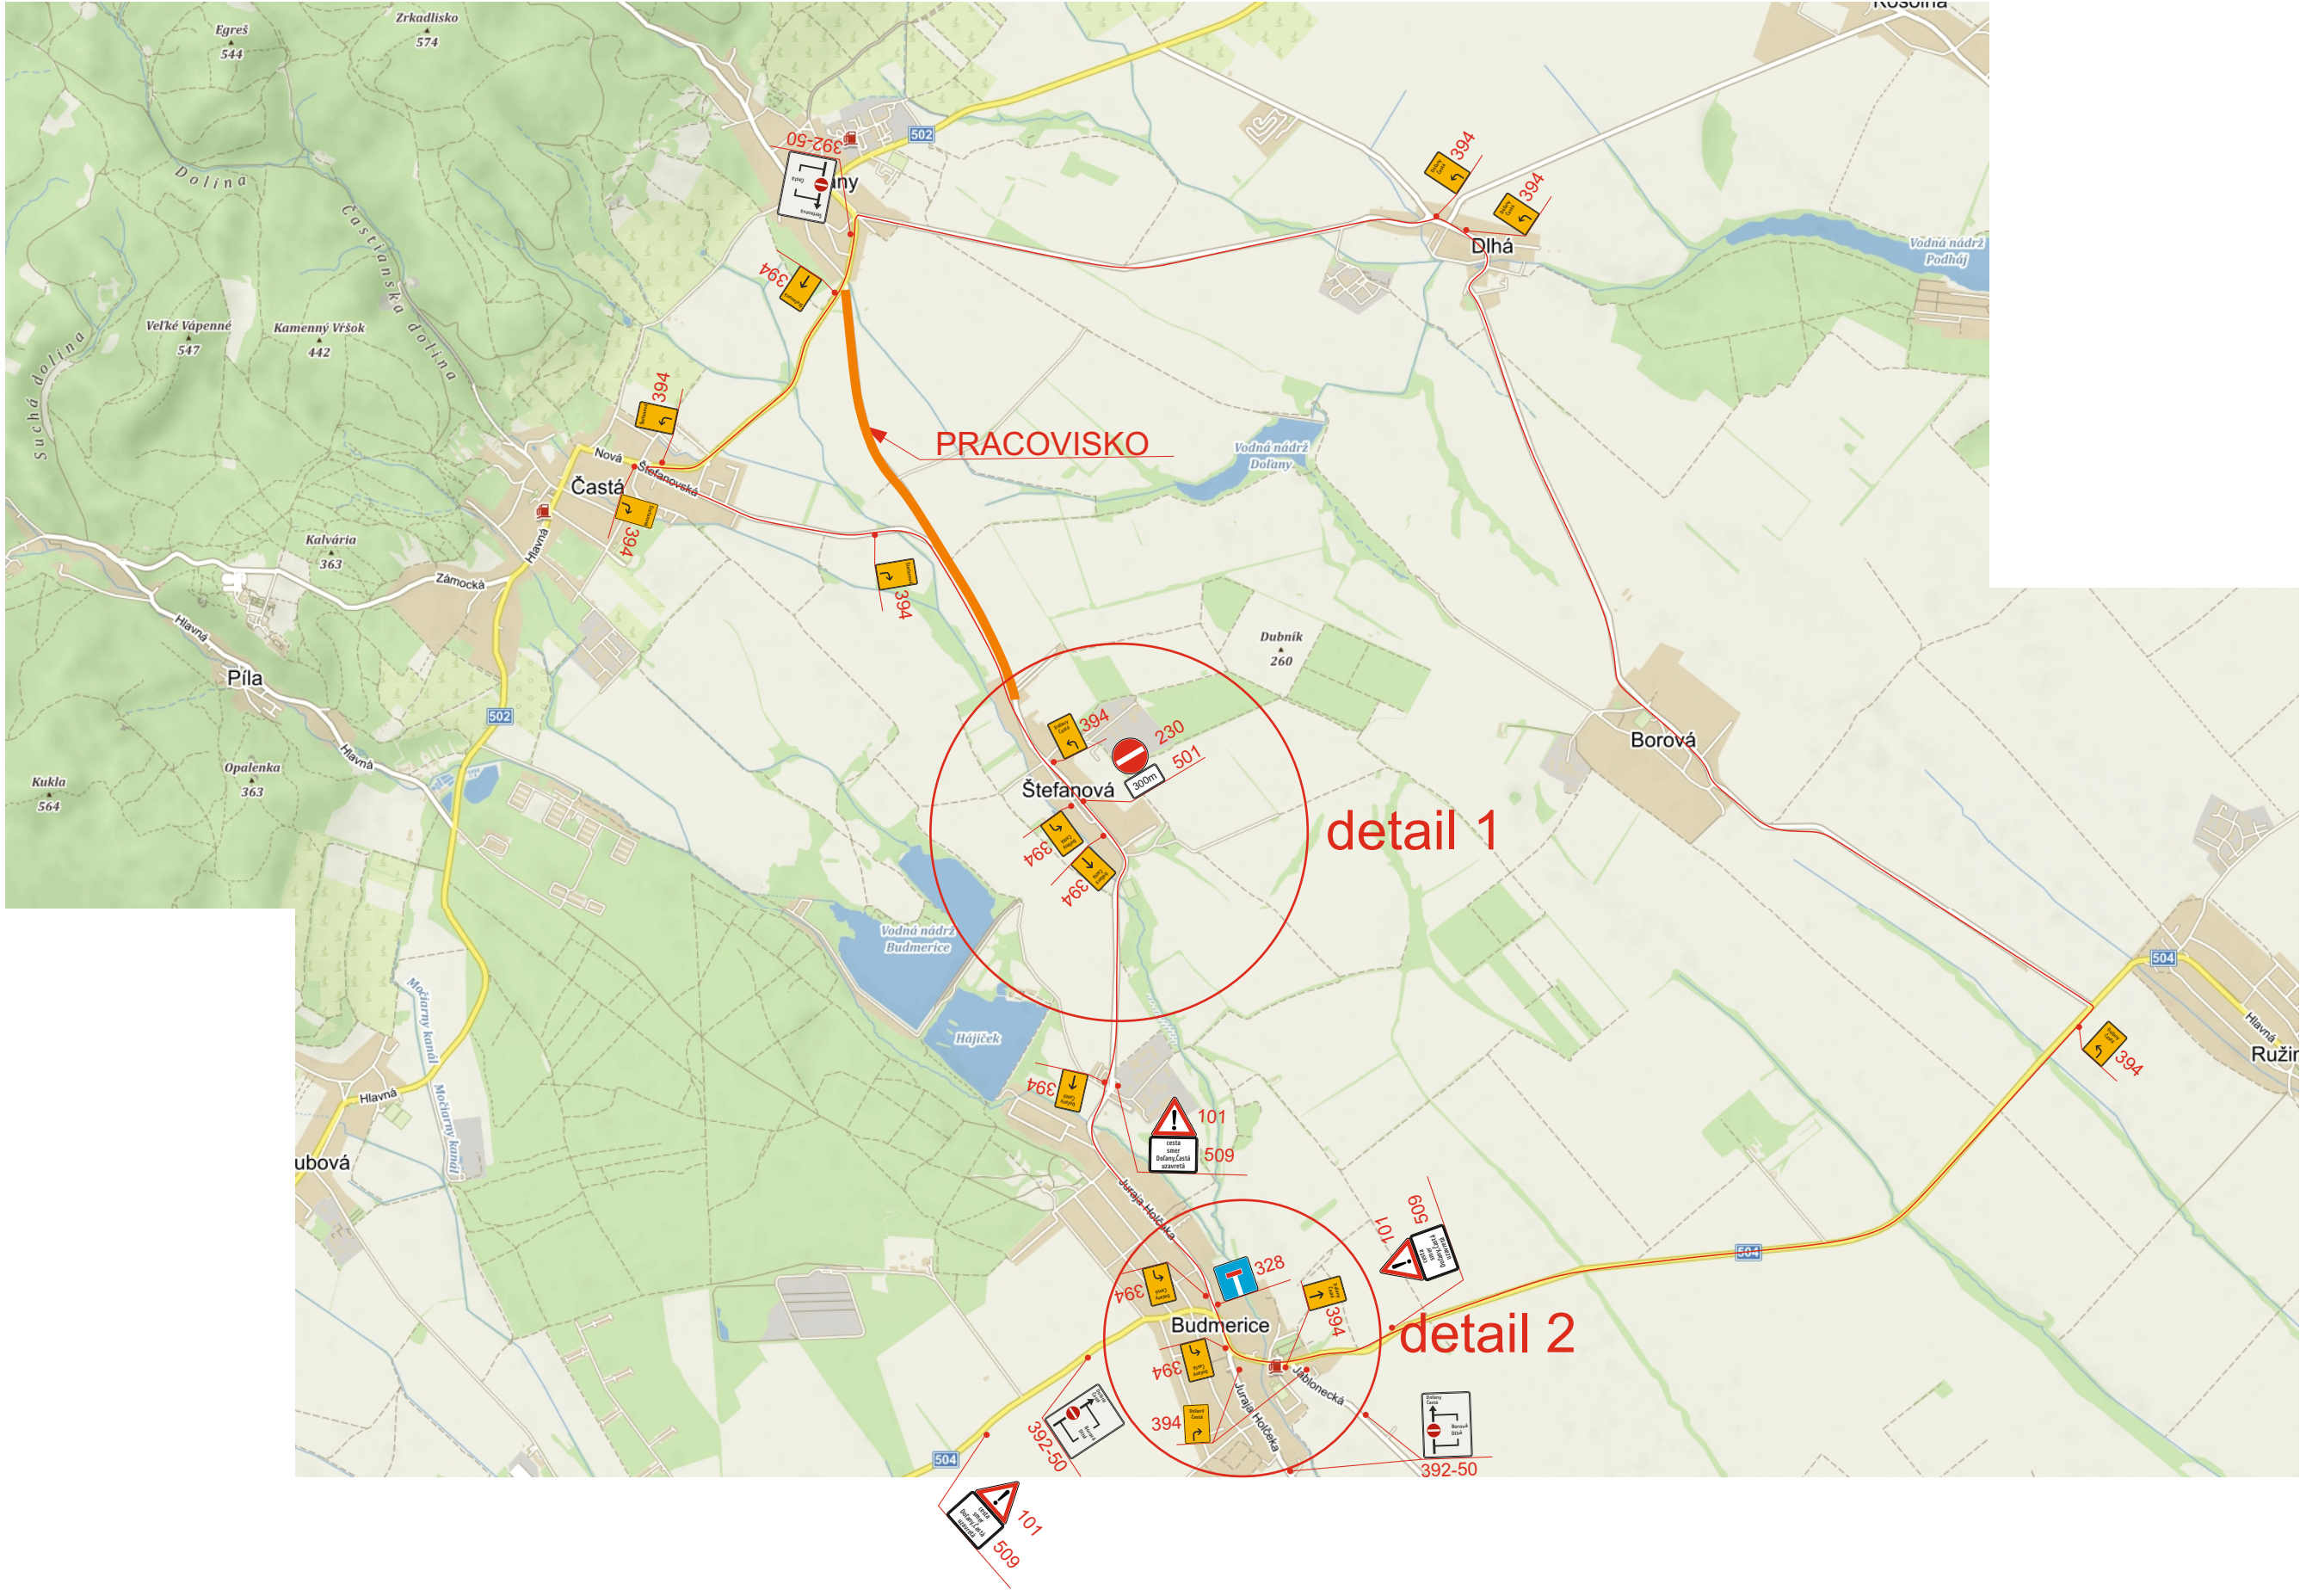

detail 2

stavbyvedúci: Ing. Jozef Lančarič, č.tel.: 0904 108 885

obchádzková trasa
cesty a miestne komunikácie
čierno-šedý symbol, čierny popis
existujúce dopravné značenie

farebný symbol, červený popis
dočasné dopravné značenie

KRAJ: BRATISLAVSKÝ
OKRES: PEZINOK
OBEC: DOL'ANY - ŠTEFANOVÁ

STAVBA:	REKONŠTRUKCIA CESTY č. III/1090 OBJEKT SO 14 v km 0,000 - 2,701 DOL'ANY - ŠTEFANOVÁ
---------	---

OBJEDNÁVATEL:	Swietelsky - Slovakia, spol. s r.o. Mokrâň záhon 4 SK-821 04 BRATISLAVA
---------------	---

ZHOTOVITEL:	Zodp. projektant ING. MÁRIA STRÁPKOVÁ	zák. číslo 01-2023
DOPRAVNÉ ZNAČENIE PROJEKTOVANIE - REALIZÁCIA 0910 918 230	Vypracoval NEMTECH s.r.o. - NEMEC PETER	dátum 01-2023
	NEMTECH s.r.o. Zlatovská 27 911 01 Trenčín	mierka
DOČASNÉ DOPRAVNÉ ZNAČENIE OBCHÁDZKOVÁ TRASA OBCHÁDZKA 25km		č. prílohy: 2
		paré: 1