


ŠTEFANOVÁ - BUDMERICE

detail 1

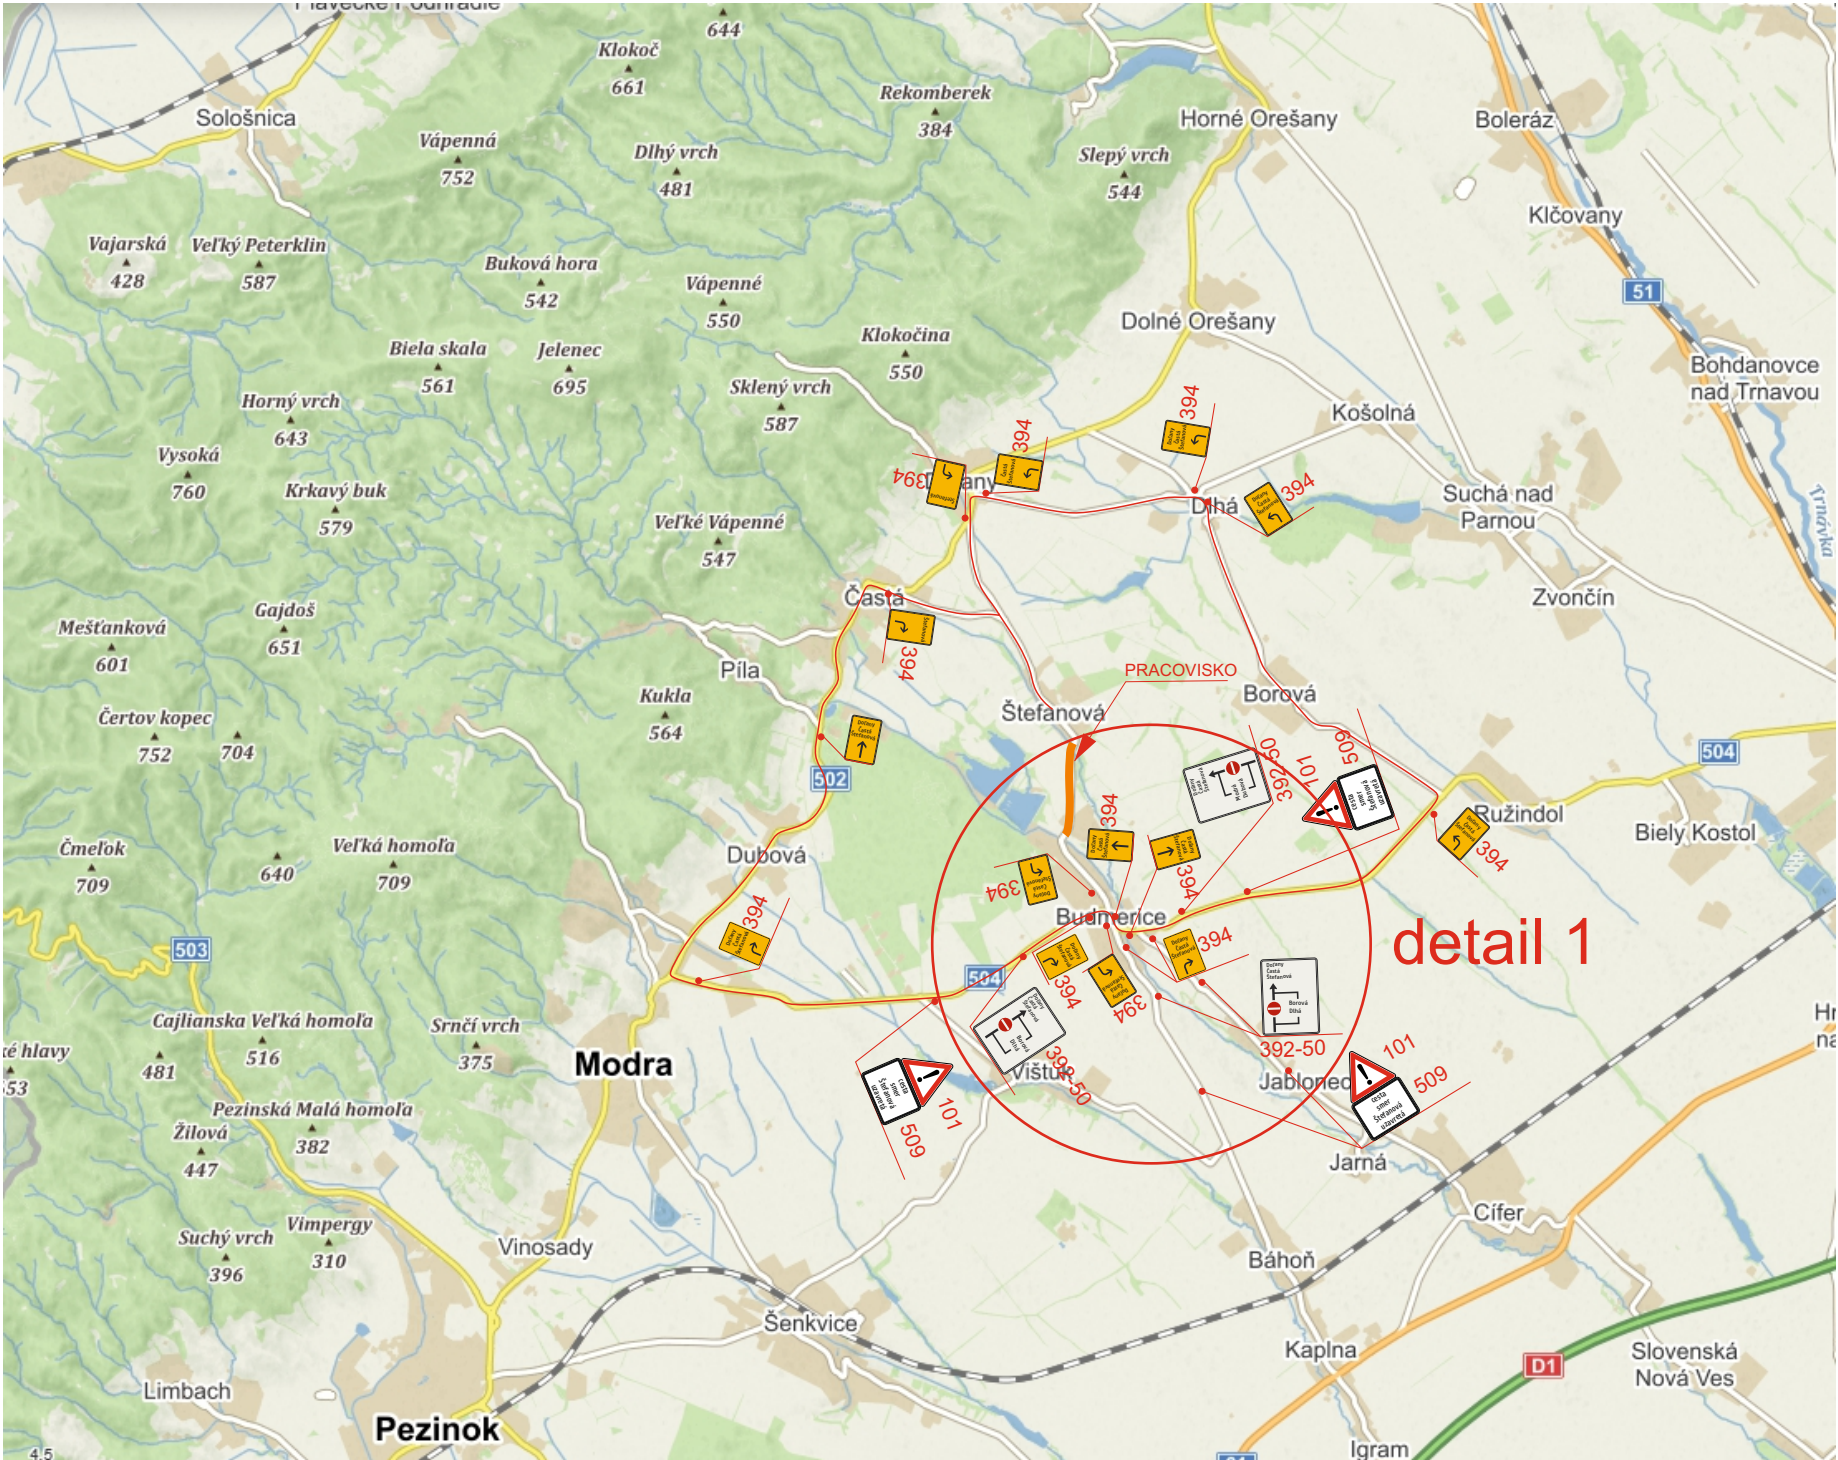

stavbyvedúci: Ing. Marek Vetrík tel.: 0911 171 136

obchádzková trasa

cesty a miestne komunikácie

čierno-šedý symbol, čierny popis

existujúce dopravné značenie

farebný symbol, červený popis

dočasné dopravné značenie

KRAJ: BRATISLAVSKÝ

OKRES: PEZINOK

OBEC: ŠTEFANOVÁ - BUDMERICE

STAVBA: REKONŠTRUKCIA CESTY č. III/1090
OBJEKT SO 15 v km 3,900 - 5,300
ŠTEFANOVÁ - BUDMERICE

OBJEDNÁVATEL:



Swietelsky - Slovakia, spol. s r.o.
Mokráš záhon 4
SK-821 04 BRATISLAVA

ZHOTOVITEĽ:	Zodp. projektant	ING. MÁRIA STRÁPKOVÁ		zák. číslo	03-2023
	Vypracoval	NEMTECH s.r.o. - NEMEC PETER	tel.: 0910 918 230	dátum	03-2023
				mierka	
	DOČASNÉ DOPRAVNÉ ZNAČENIE OBCHÁDZKOVÁ TRASA OBCHÁDZKA 35km			č. prílohy:	paré:
2				1	
DOPRAVNÉ ZNAČENIE PROJEKTOVANIE - REALIZÁCIA 0910 918 230					
NEMTECH s.r.o. Zlatovská 27 911 01 Trenčín					
nemtech.nemec@gmail.com tel.: 0910 918 230					