


KATASTRÁLNE ÚZEMIE VRakuŇA

KATASTRÁLNE ÚZEMIE VRakuŇA

**2-DC 600V, + pól v troleji, - pól v troleji; sústava IT**  
 Ochranné opatrenia v zmysle STN EN 50 122-1:  
 v normálnej prevádzke (živé časti): Vzdušnými vzdialenosťami (polohou) čl. 5.2  
 Prekážkami čl. 5.3  
 pri poruche (neživé časti): Použitím zariadení triedy ochrany II, dvojitá izolácia alebo ekv. izolácia čl. 6.2.3.2  
 Pre napájacie body (stožiare na ktorých sú umiestnené bleskoisťky) STN 34 1500  
 Sledovaním súmernosti sústavy pomocou voltmetrov, čl. 53 ab) + strážca izolovanej sústavy  
 Uzmenením v zmysle STN 33 2000-4-41, čl. 411.6.2

- LEGENDA**
- Existujúce trakčné napájacie a spätné káble DPB, a.s. + kábel DO
  - Existujúce trakčné napájacie a spätné káble DPB, a.s.
  - Projektované trakčné napájacie a spätné káble DPB, a.s.
  - Projektované trakčné káblové vedenia v chráničke trubkami FX-KVS D110
  - Projektovaná optická chránička trubkou HDPE 40/33 + 7x10/8
  - Projektovaná optická káblová šachta OKŠ1
  - Exist. trakčný / kombinovaný trakčný stožiar rúrkový oceľový číslo TS 1658/01
  - Projektovaný traťový rozvádzač TRP (plus), TRM (minus) NS 1658/2, SS 1658/2 a NS 1658/1 a SS 1658/1
  - Existujúci trakčný traťový rozvádzač TRP (plusový), TRM (minusový) NS 1657, SS 1657
  - Existujúce podzemné rozvody vody - VaK
  - Existujúce podzemné rozvody kanalizácie - VaK
  - Existujúce podzemné vedenia - T-com
  - Existujúce podzemné vedenia - ZS-DIS, a.s.
  - Existujúce podzemné rozvody plynu - SPP, a.s.
  - TS-1072 Existujúca meniareň DPB, a.s. - Dolné hony
  - Projektovaná bleskoisťka NB 1658B s uzmenením
  - Projektovaný dvojpolový vonkajší odpojovač NB 1658B - 2-OMD 3/1000
  - Projektovaný preves napájacieho bodu vrátane káblov CHBU 1x120
  - Projektovaná spojka trakčného káblu vzor DPB

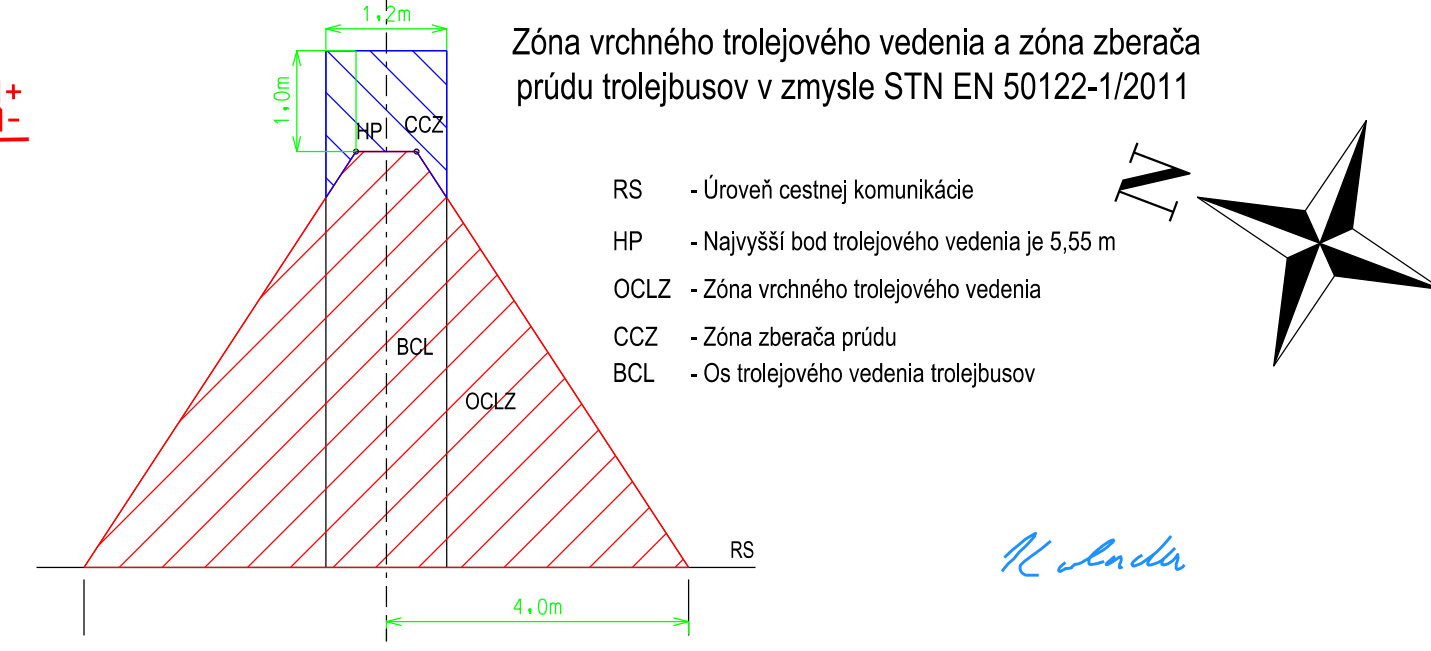

KRESLIL: ING. PETER KOLADA	KONTROLOVAL: ING. MARTA BÜTOROVA	ZODP. PROJEKTANT ING. PETER KOLADA	<b>DELTES</b> Račianske myto 1/D 831 02 Bratislava tel.: 02 / 4463 5331 e-mail: deltes@deltes.sk
INVESTOR: DOPRAVNÝ PODNIK BRATISLAVA, A.S., OLEJKÁRSKA 1, 814 52 BA			
MIESTO STAVBY: Bratislava II - Ruzinov, ulica Dvojkrižna, kat.úz. Vrakuňa	STAVBA: MODERNIZÁCIA ROZVODOV TRAKČNÝCH KÁBLOV DPB, a.s. DOLNÉ HONY	ZÁKAZKA Č.: KEG001-22	SADA:
NÁZOV SO: SO 01 - MODERNIZÁCIA ROZVODOV TRAKČNÝCH KÁBLOV DPB, A.S. - DOLNÉ HONY - 1. ETAPA - ČASŤ 2 SO 02 - OPTICKÁ SIŤ DPB, A.S. - DOLNÉ HONY - 1. ETAPA - ČASŤ 2	STUPEŇ: DSP/DRS	DÁTUM: 08/2024	FORMÁT: 5x A4
OBSAH VÝKRESU: KOORDINAČNÁ SITUÁCIA NA PODKLADE KATASTRÁLNEJ MAPY	MIERKA: 1:250	PROFESIA: ELEKTRO	Č. VÝKRESU: 06