




POHLAD ZÁPADNÝ 1:100

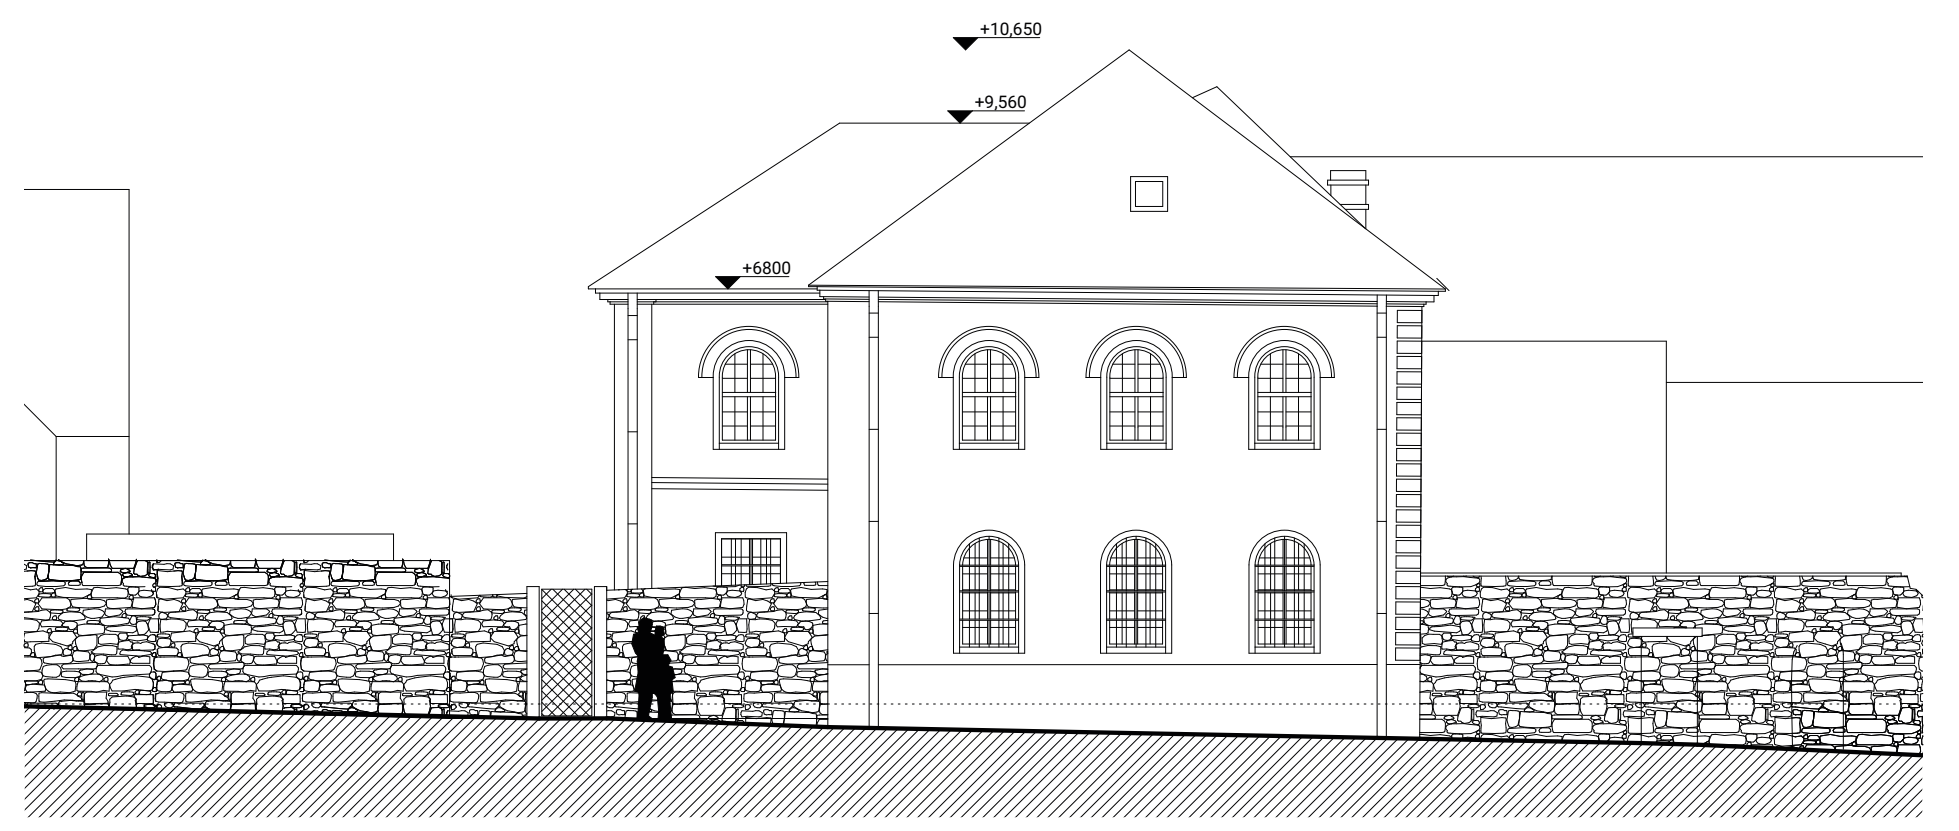

POHLAD JUŽNÝ 1:100

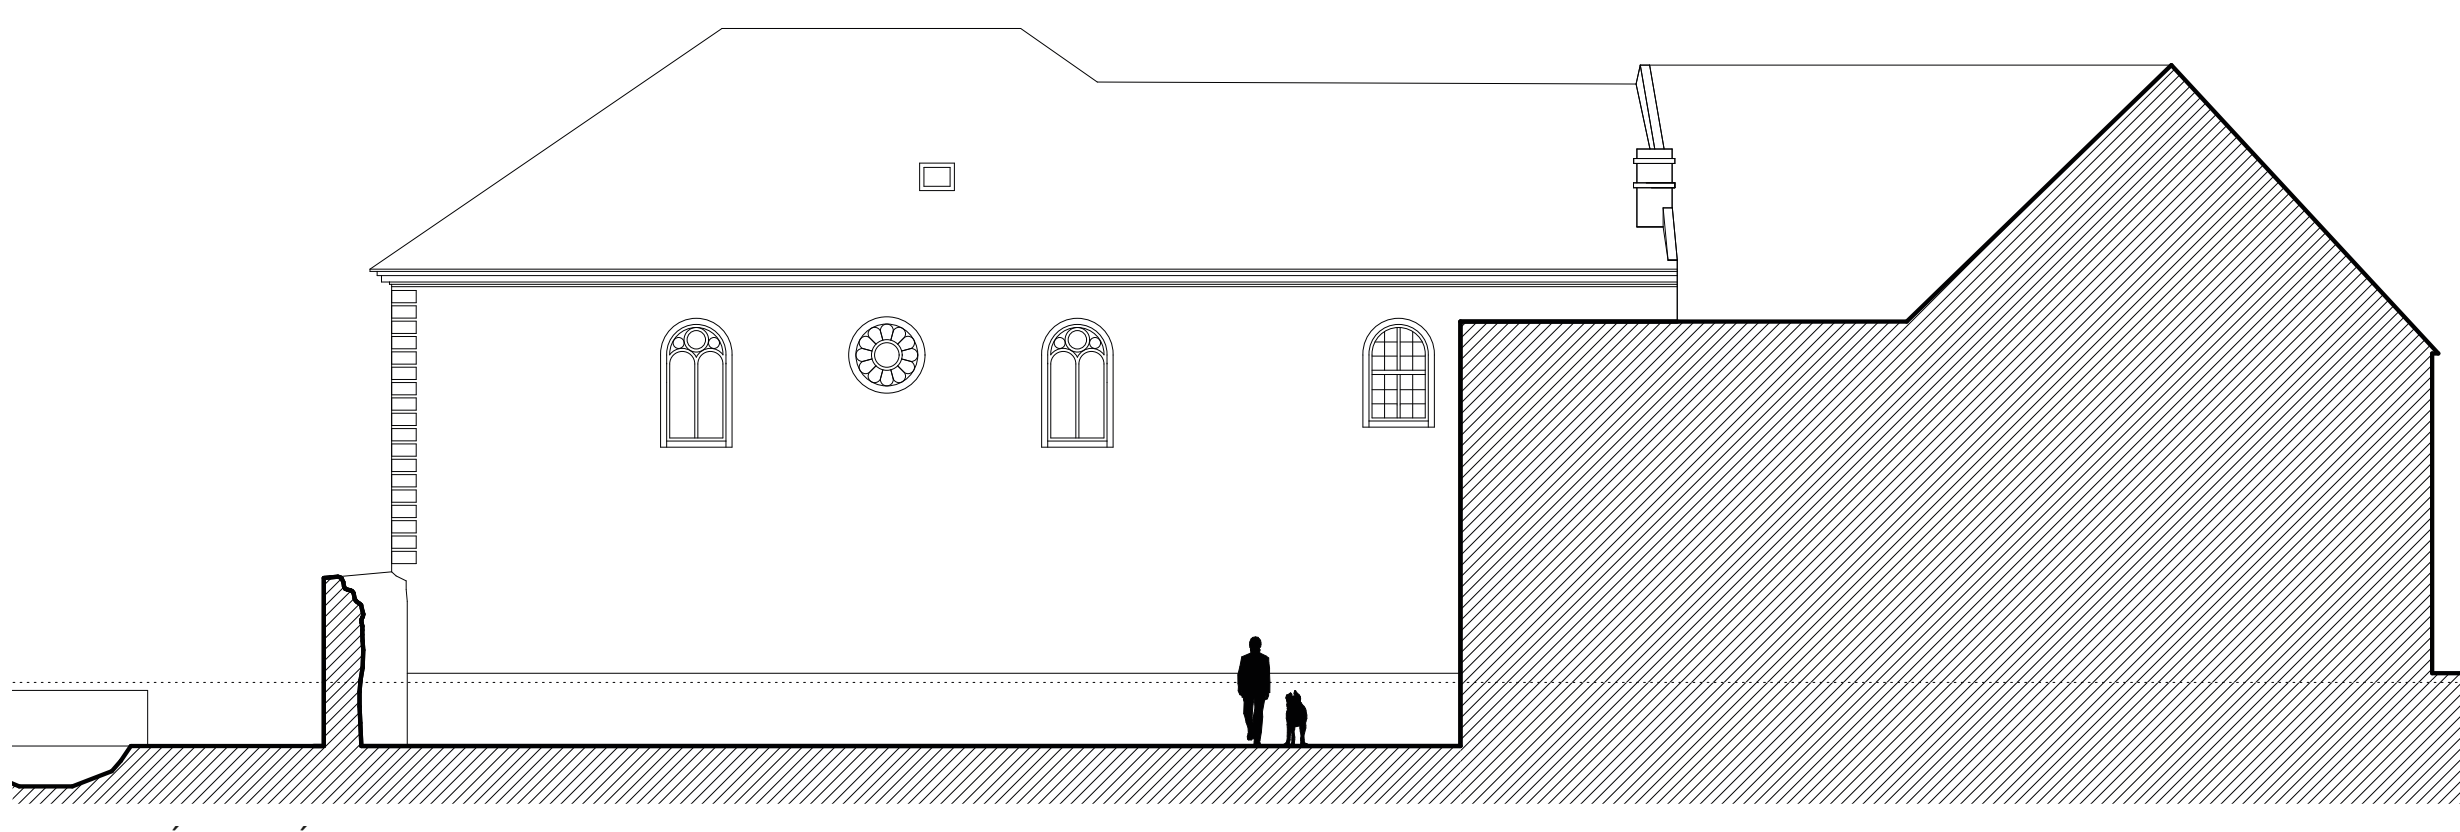

POHLAD VÝCHODNÝ 1:100

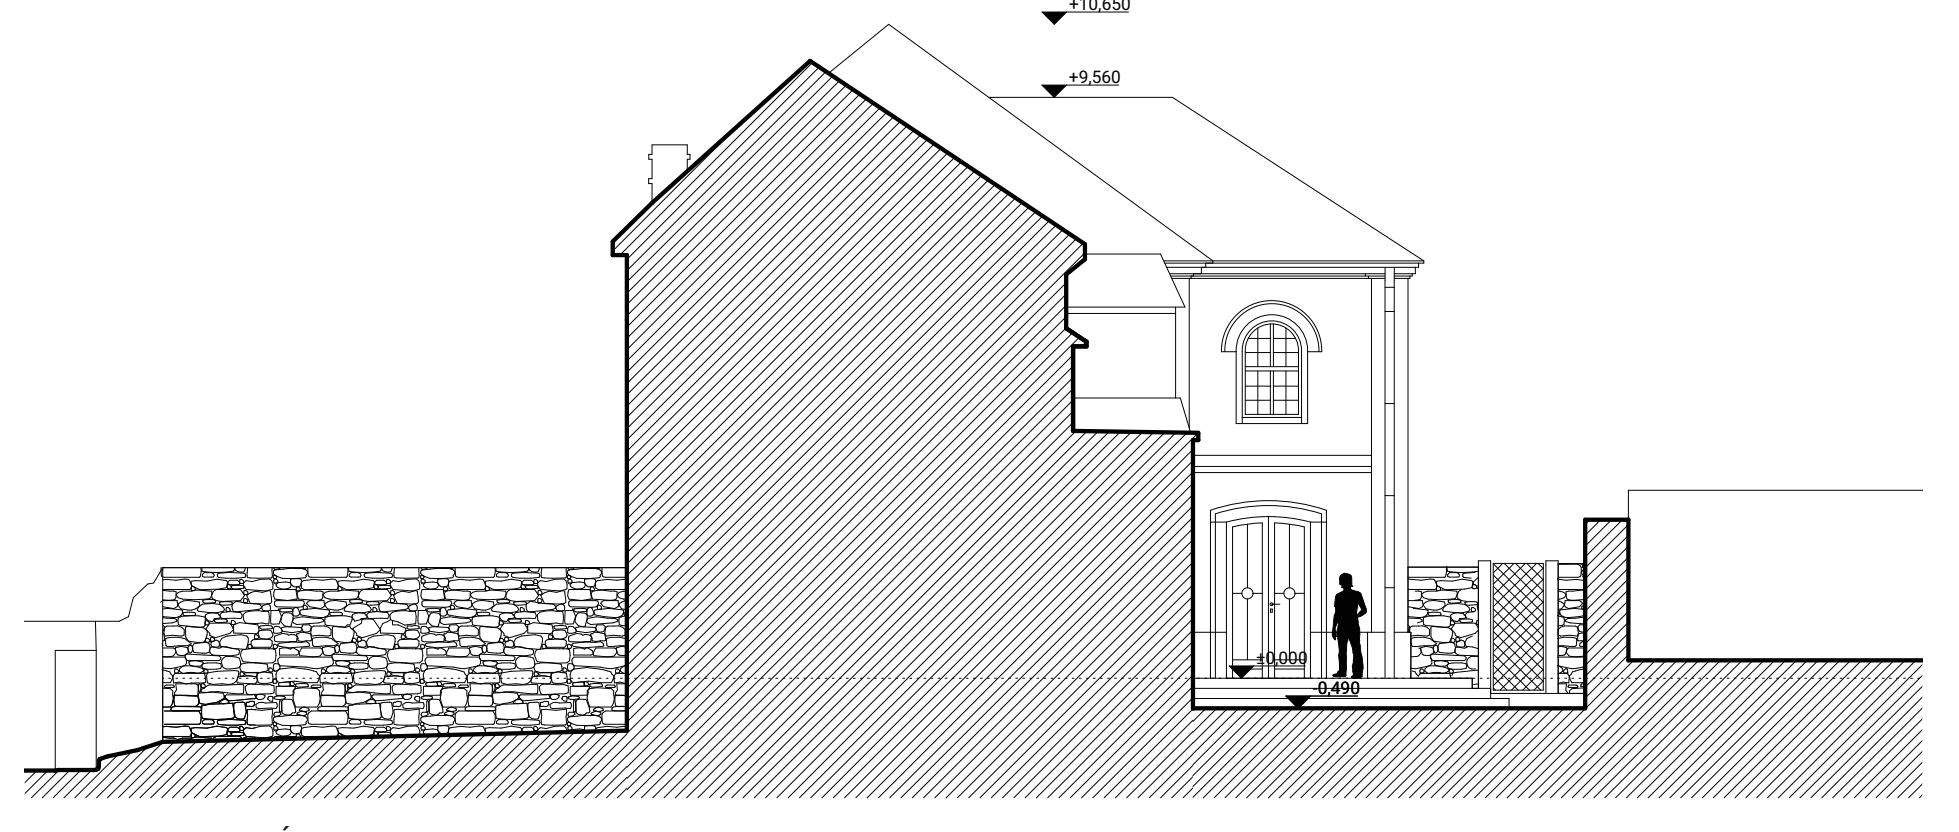

POHLAD SEVERNÝ 1:100