




čítareň

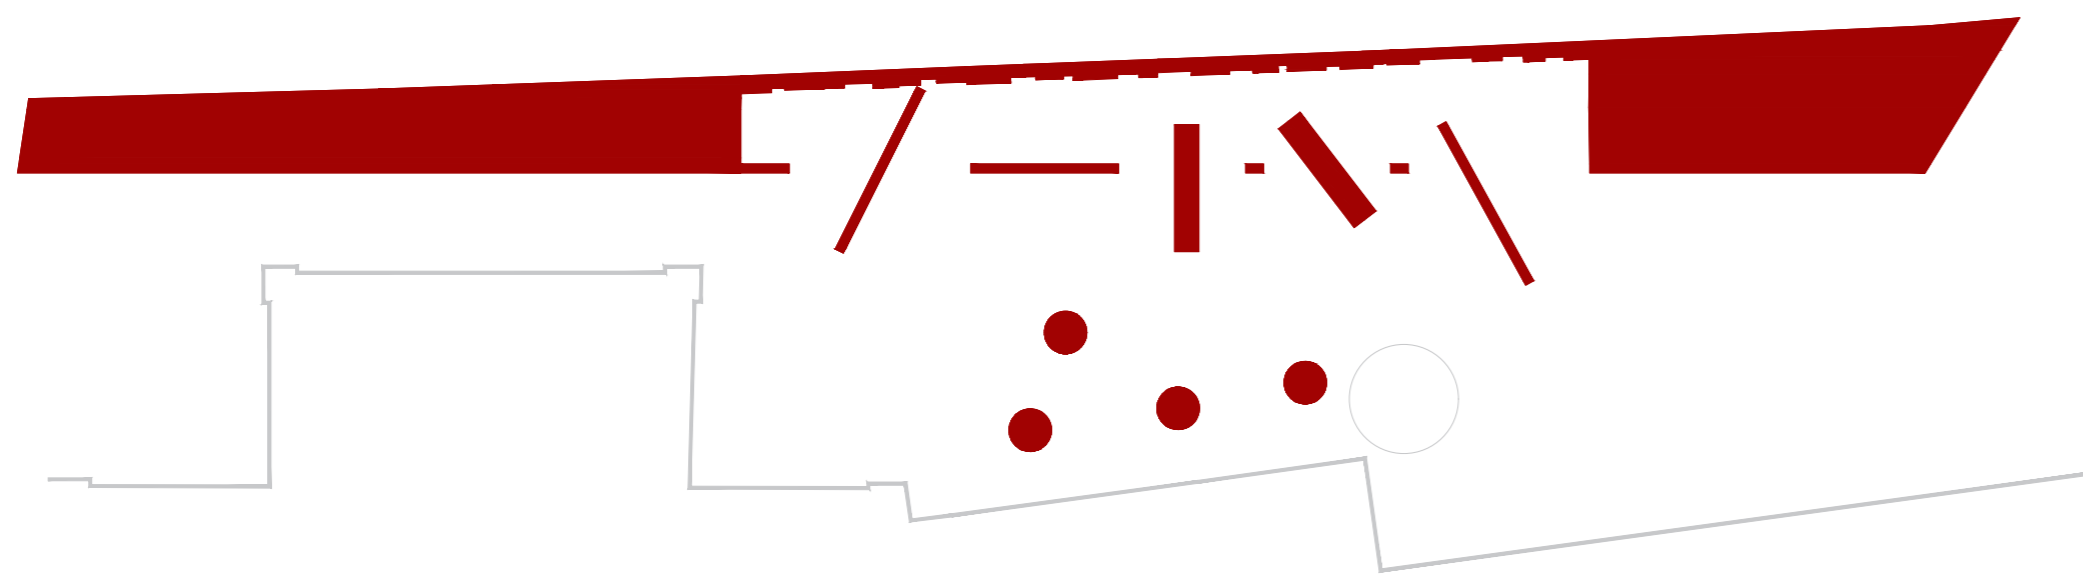





výstava

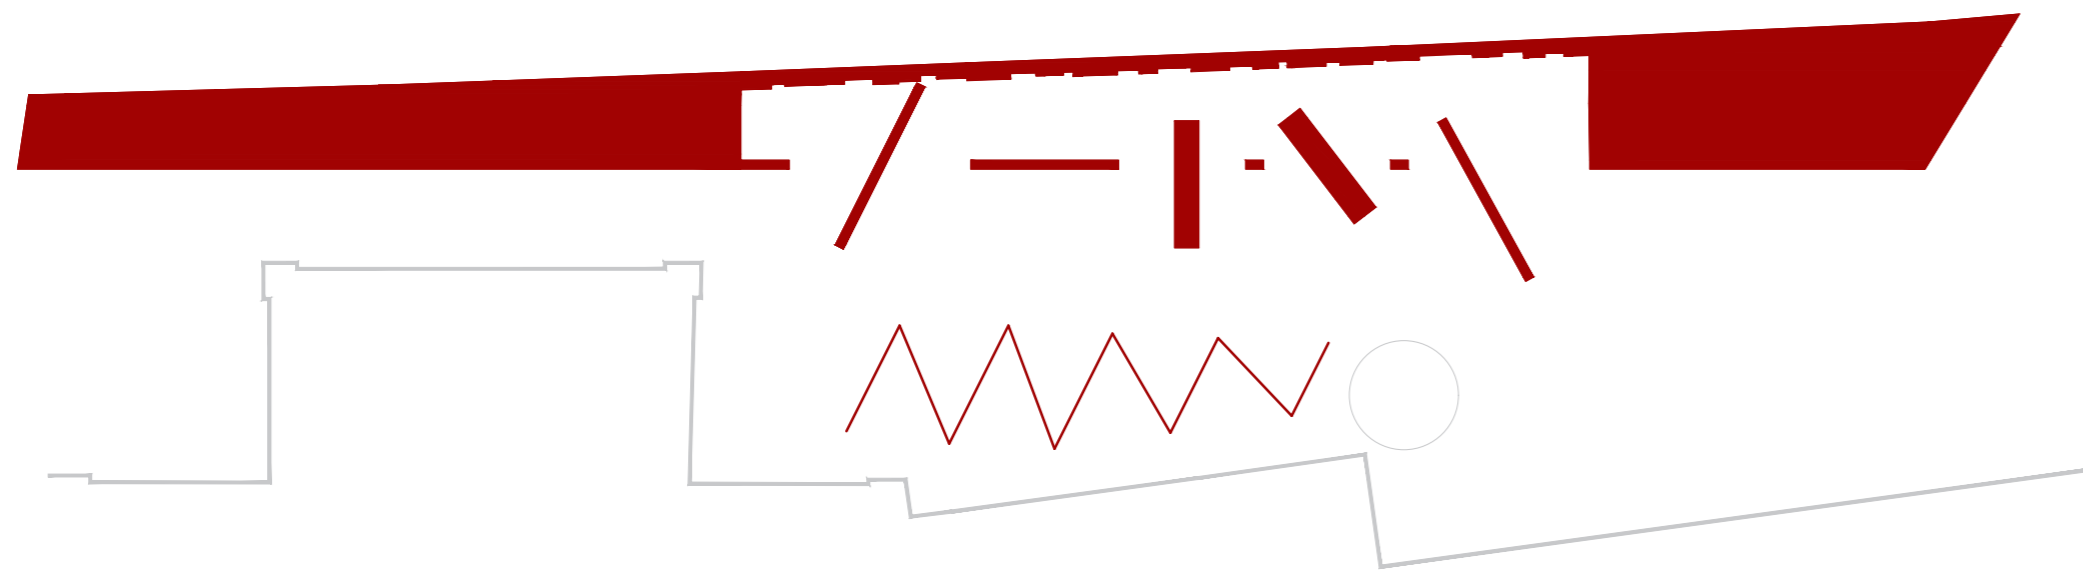


prednáška/koncert

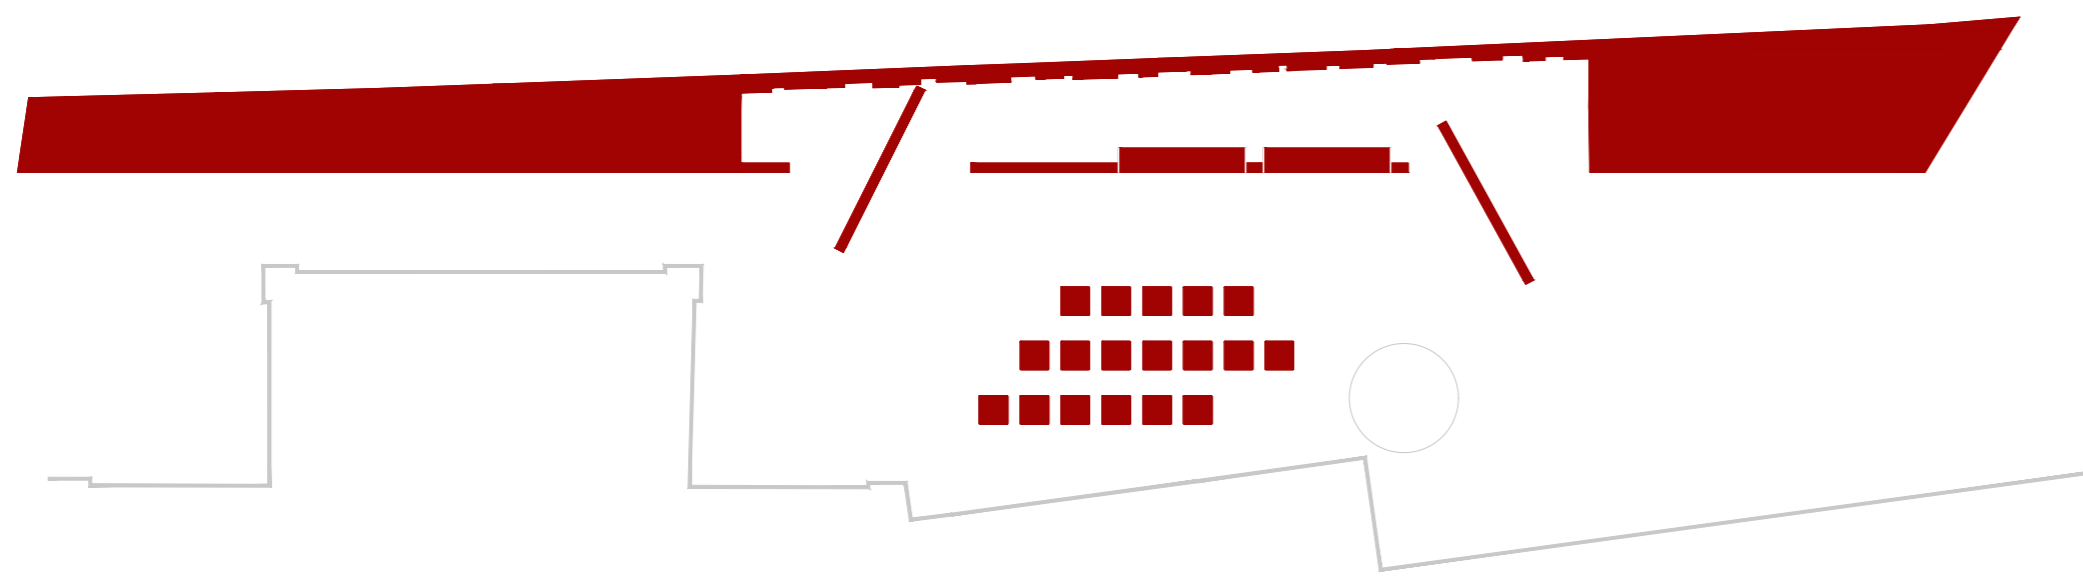


zimné obdobie

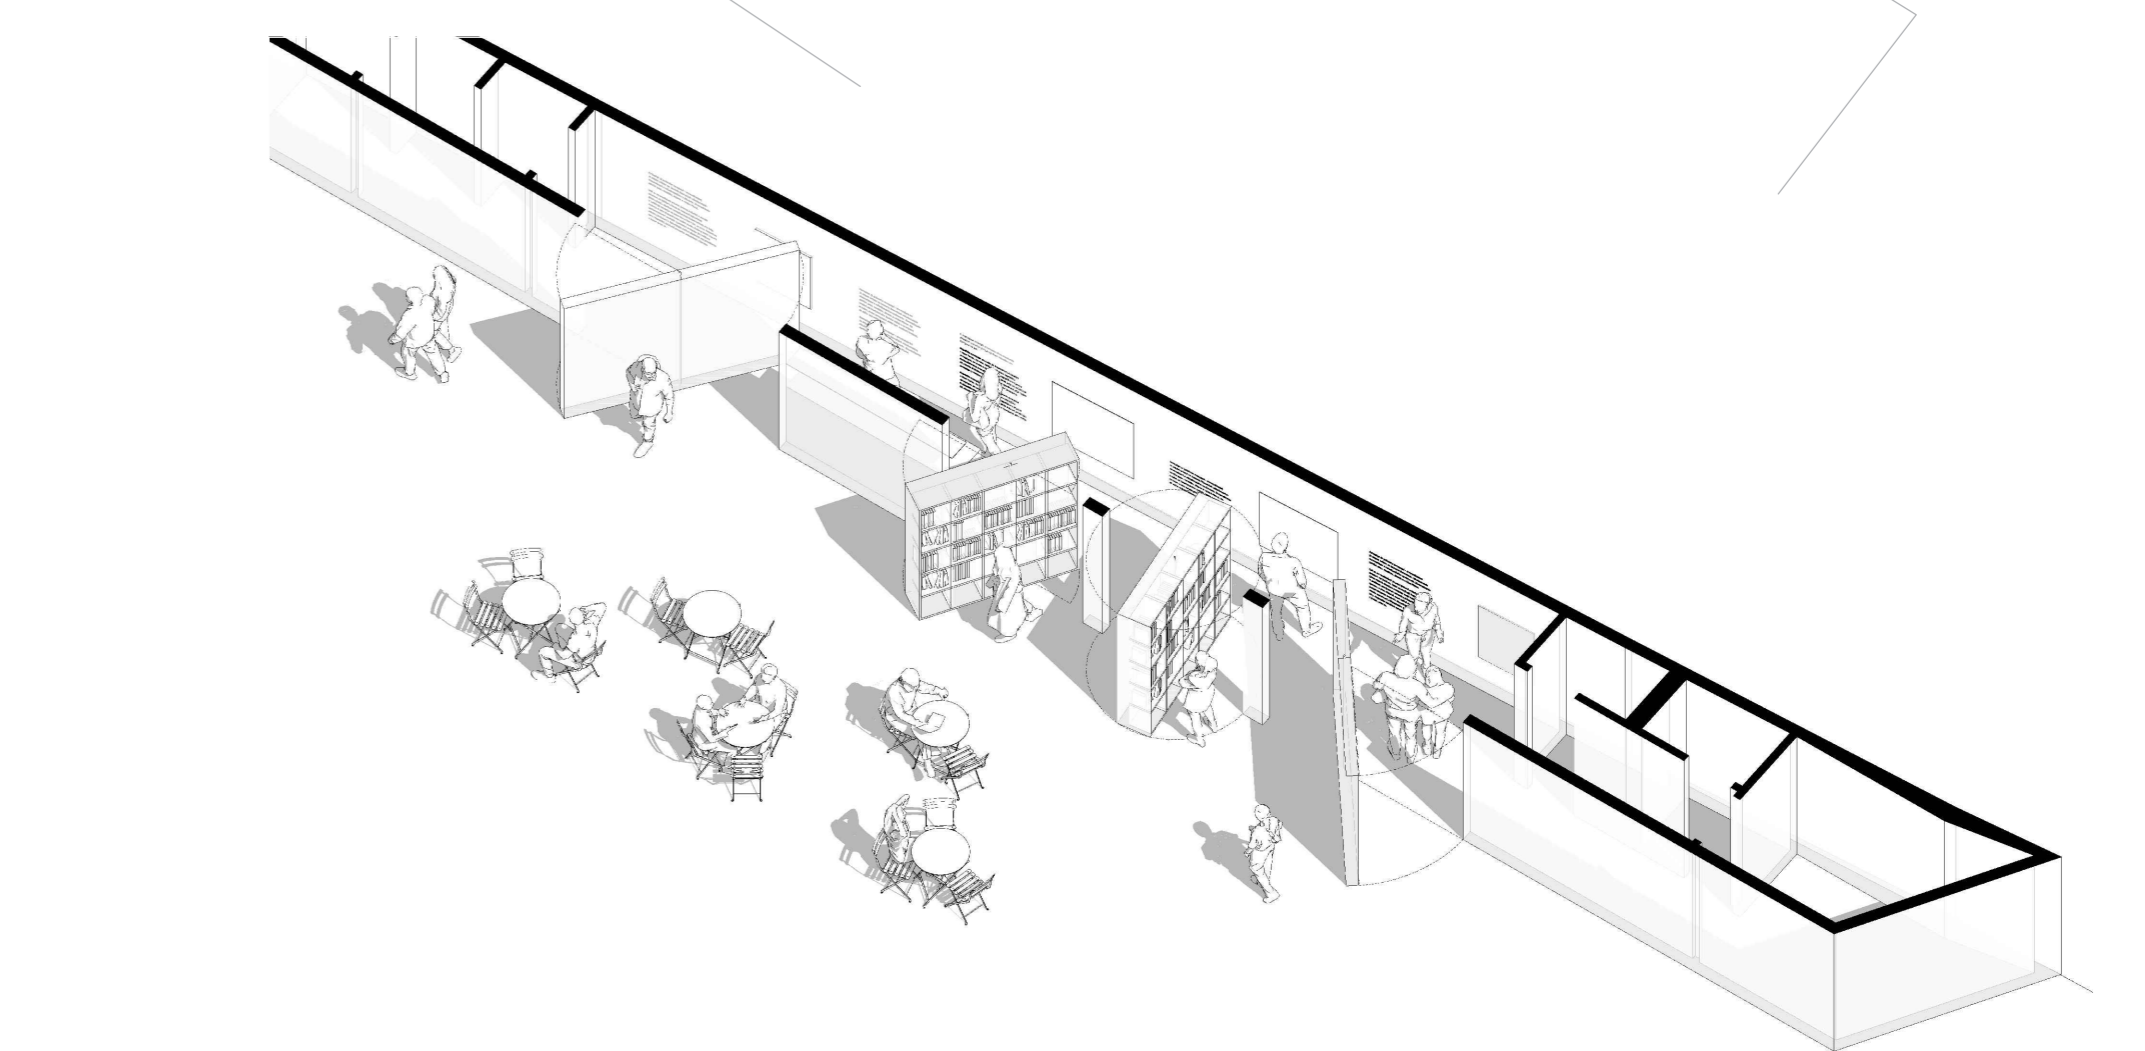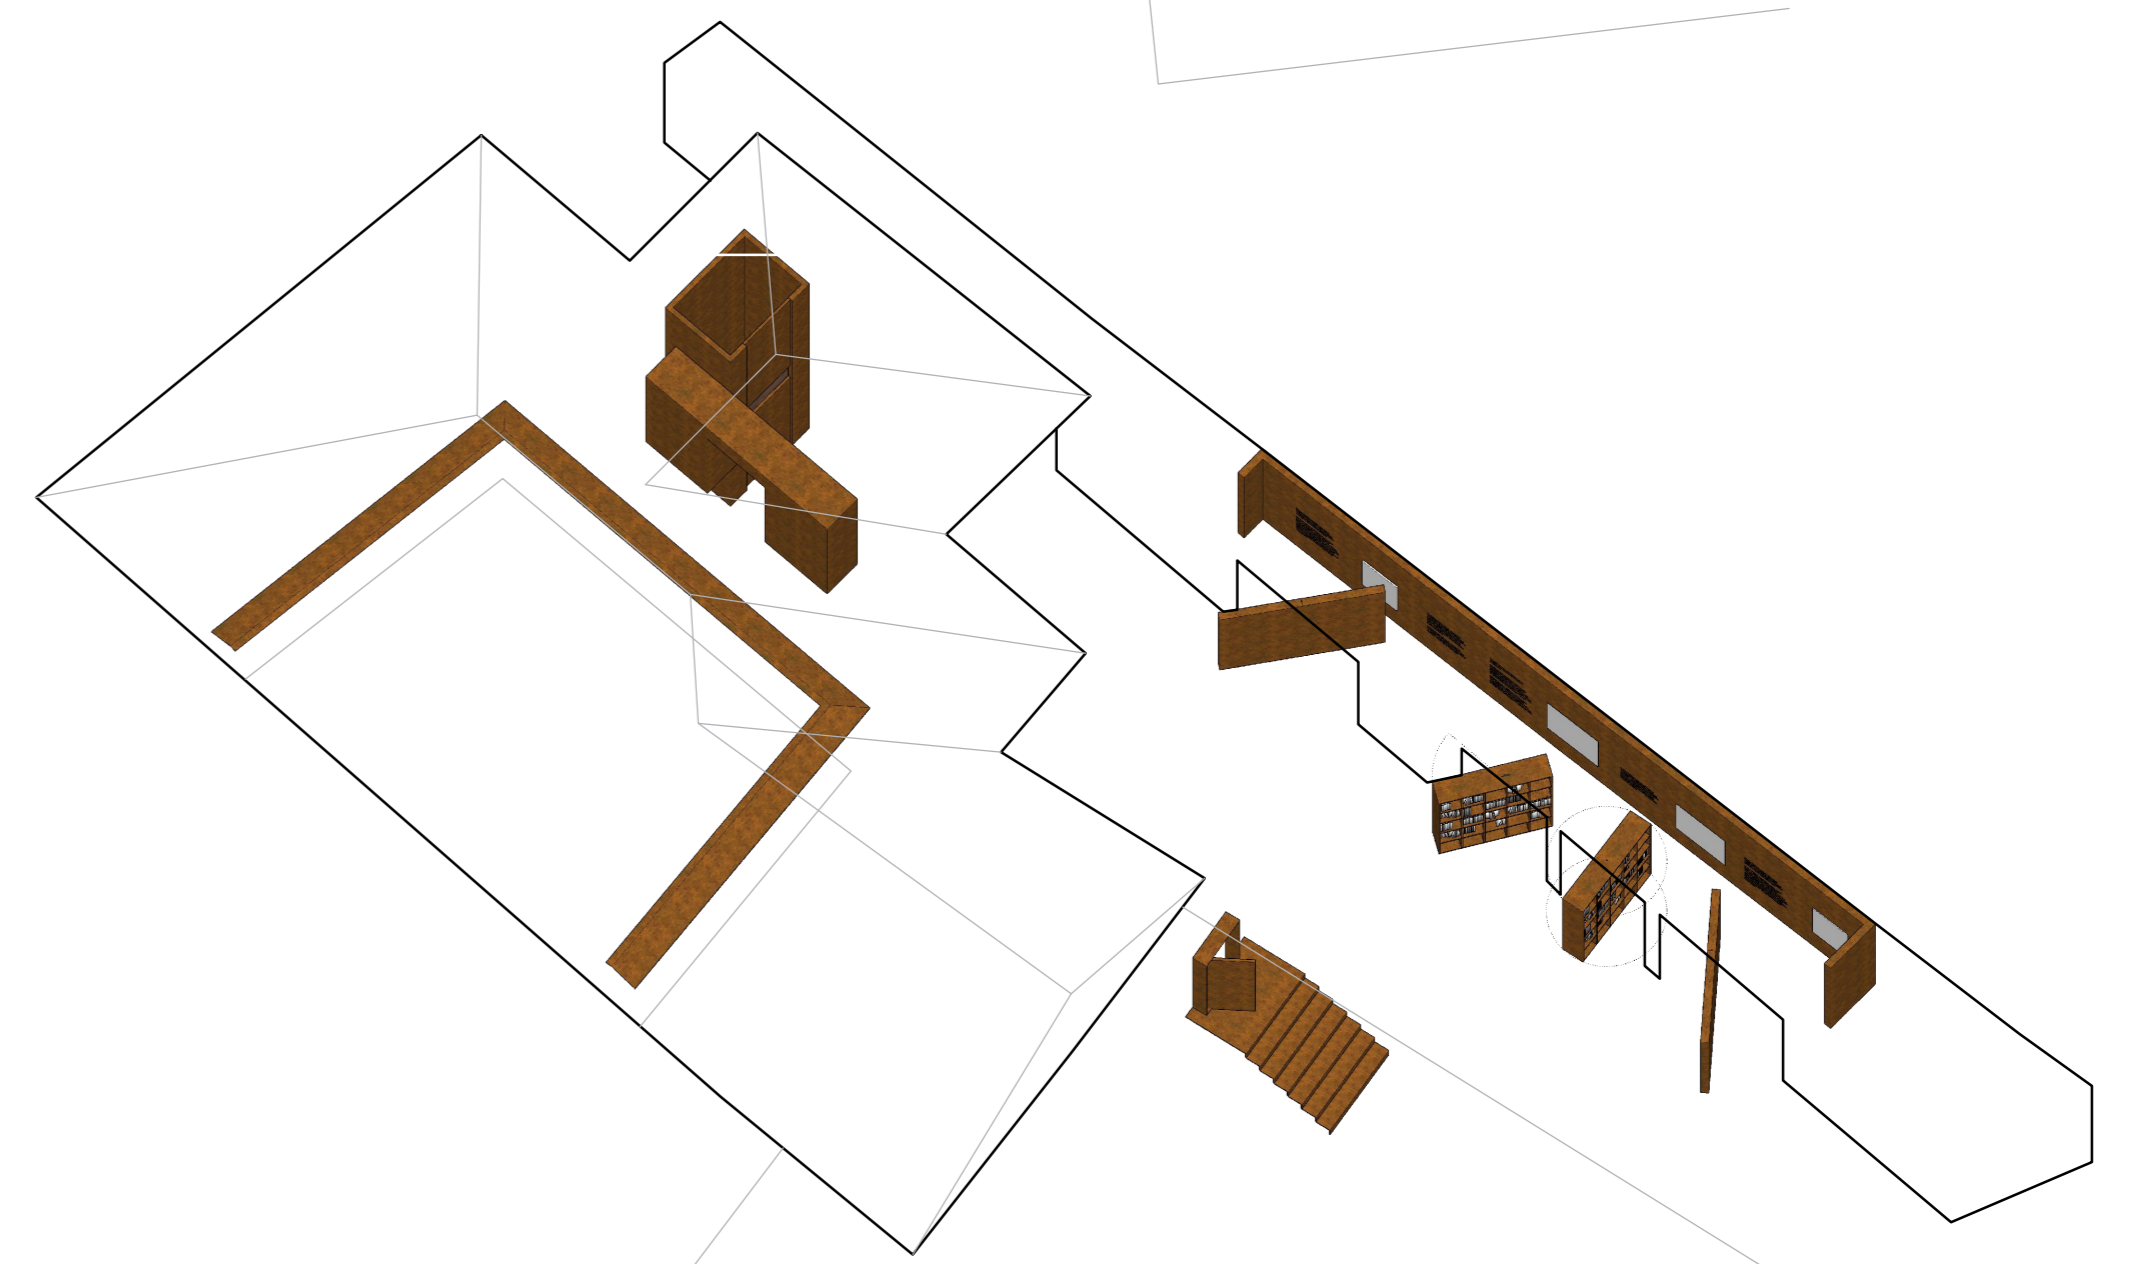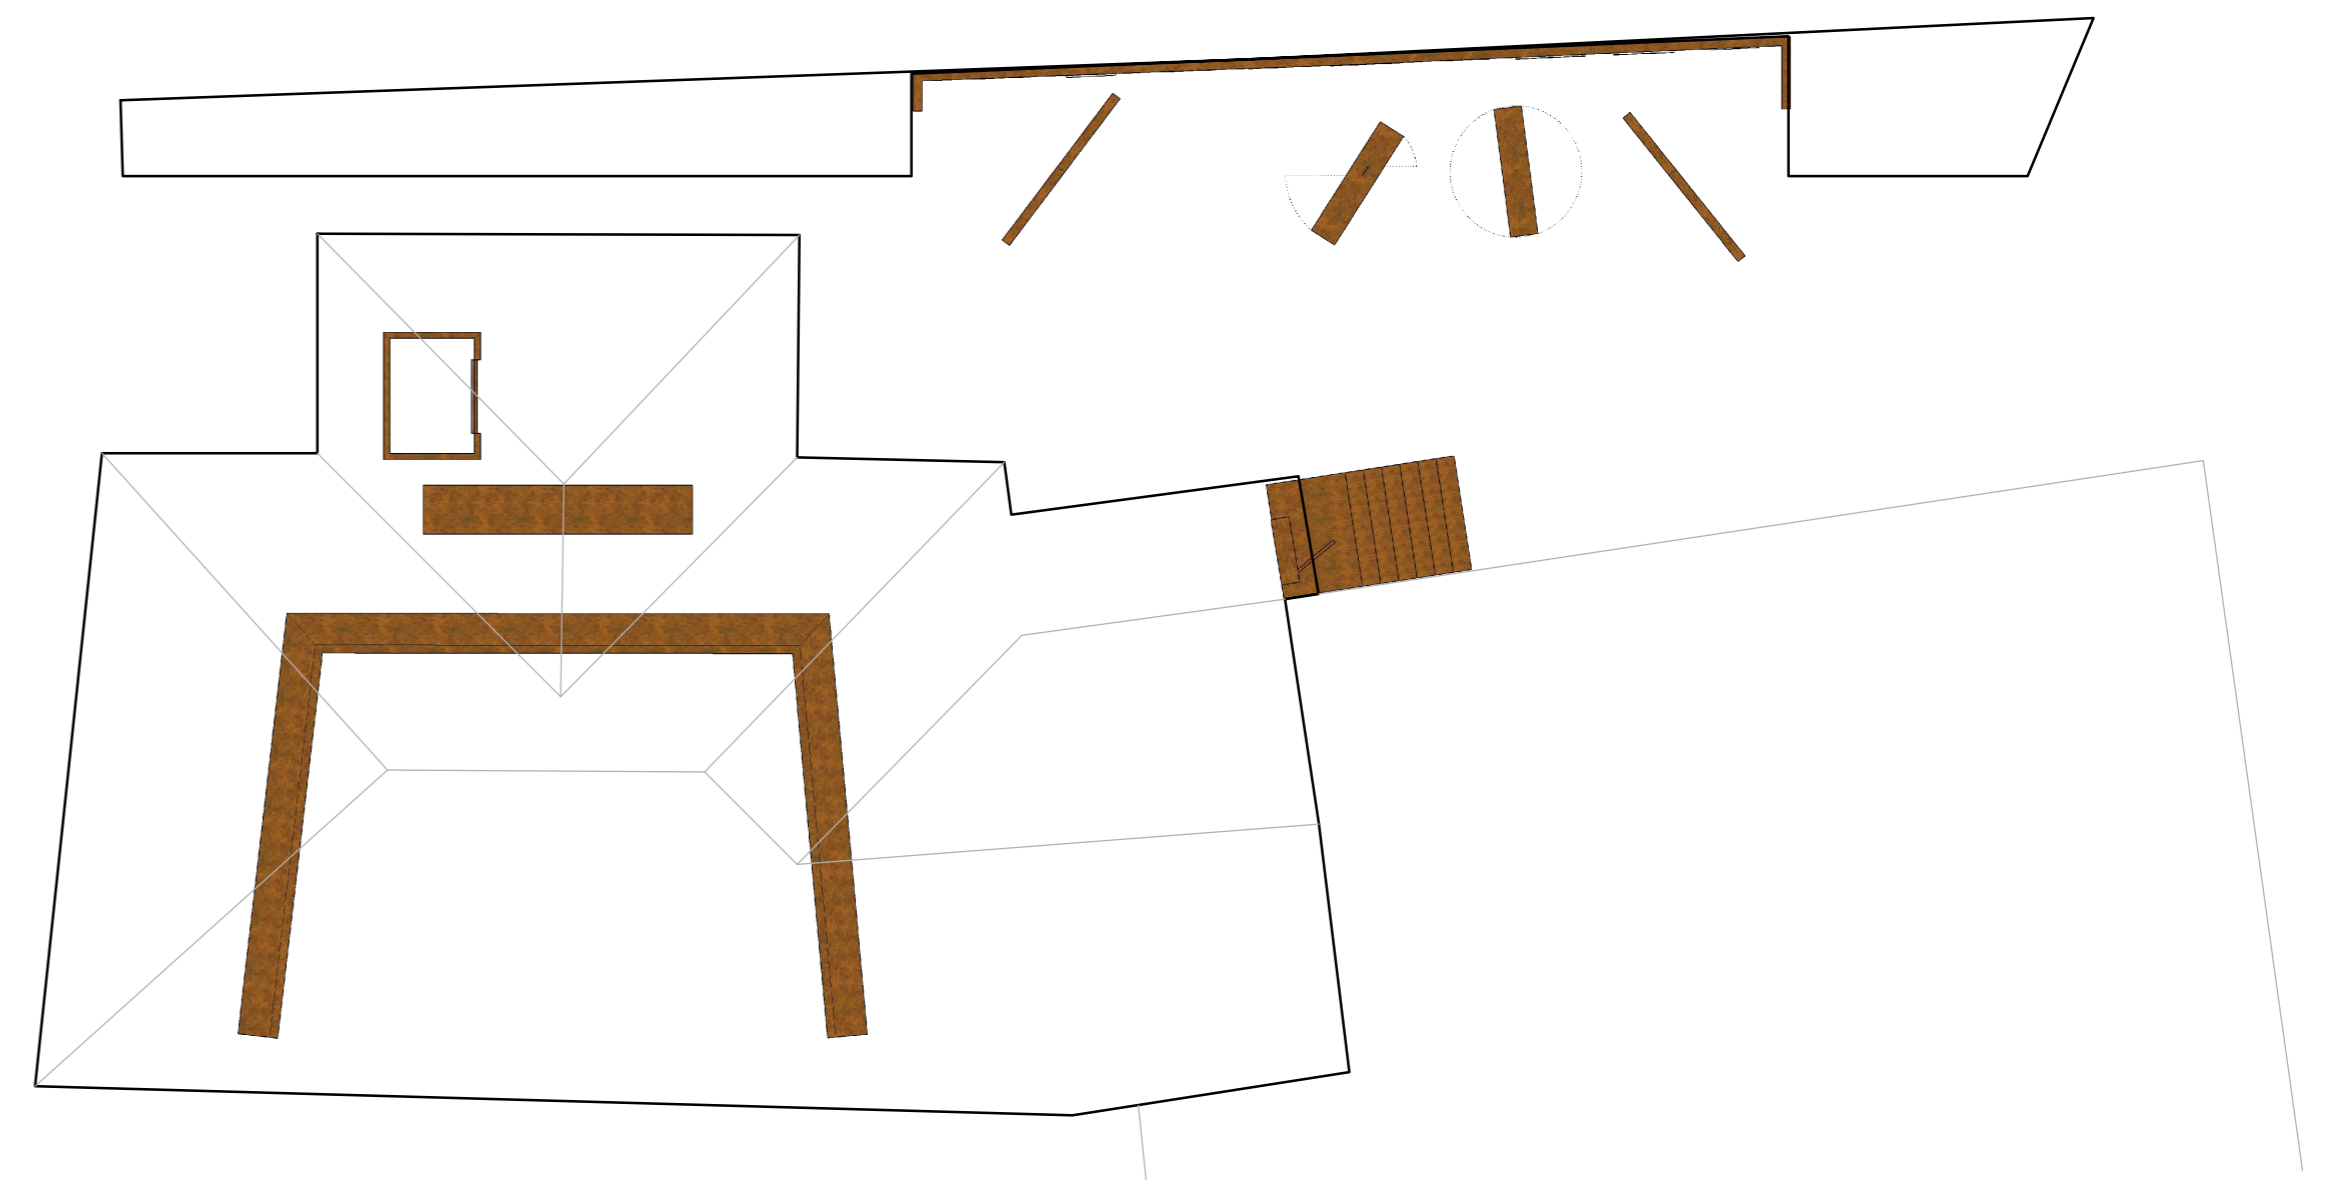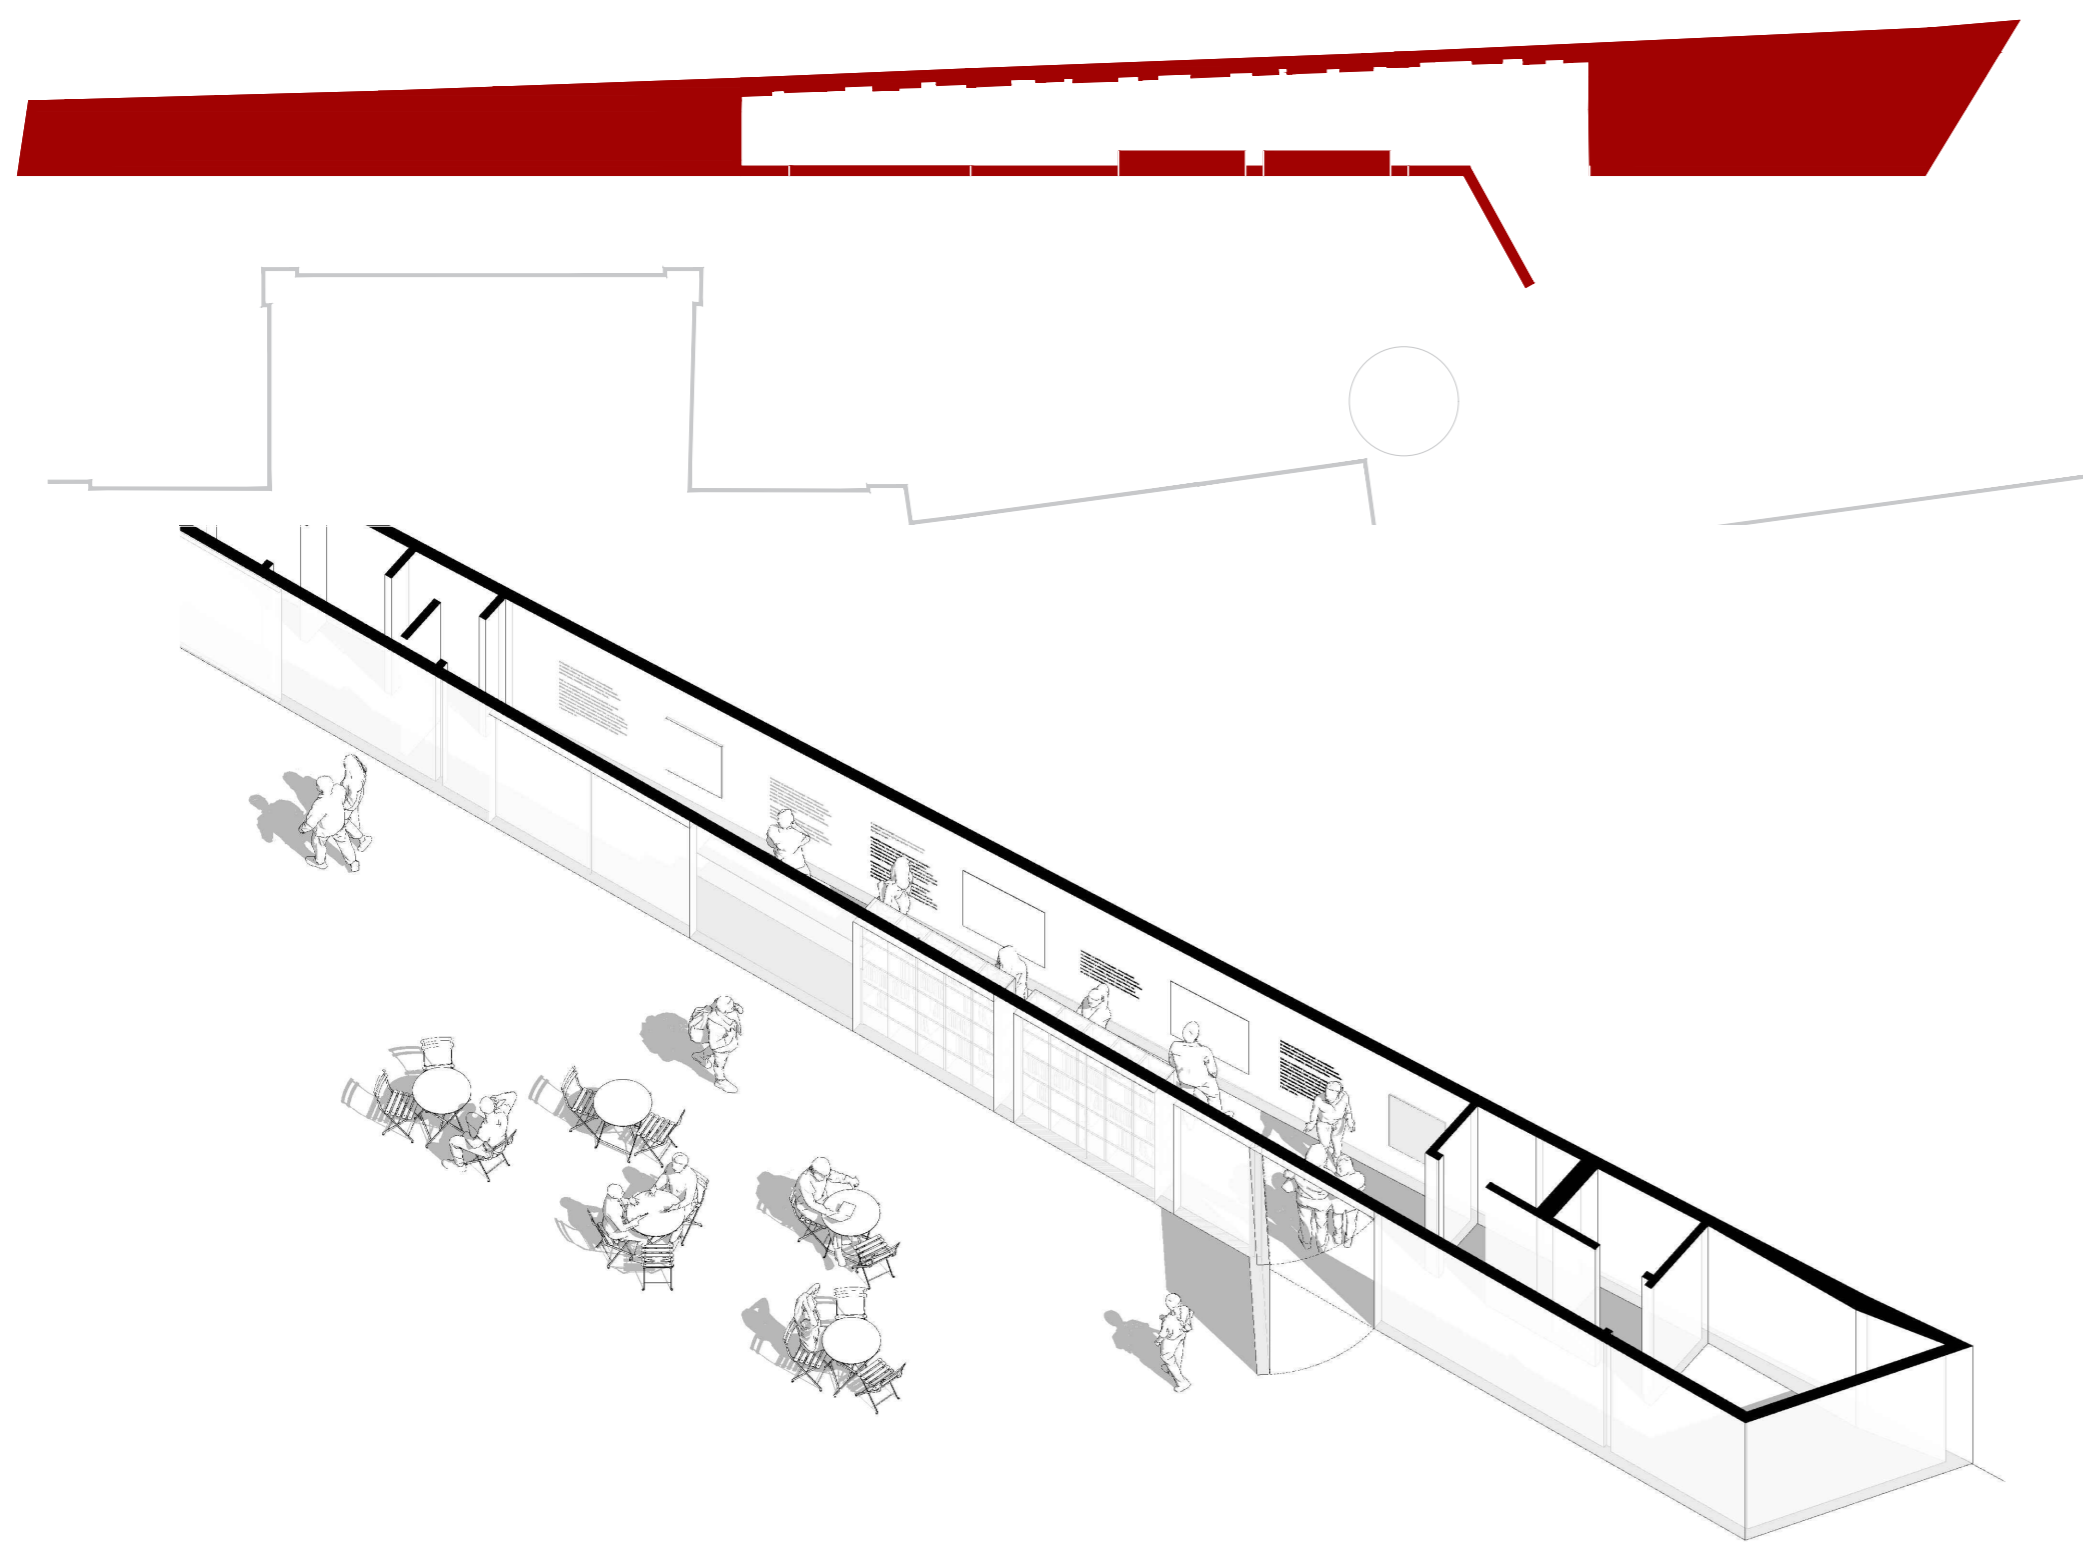

uličný pohľad 1, 1:200

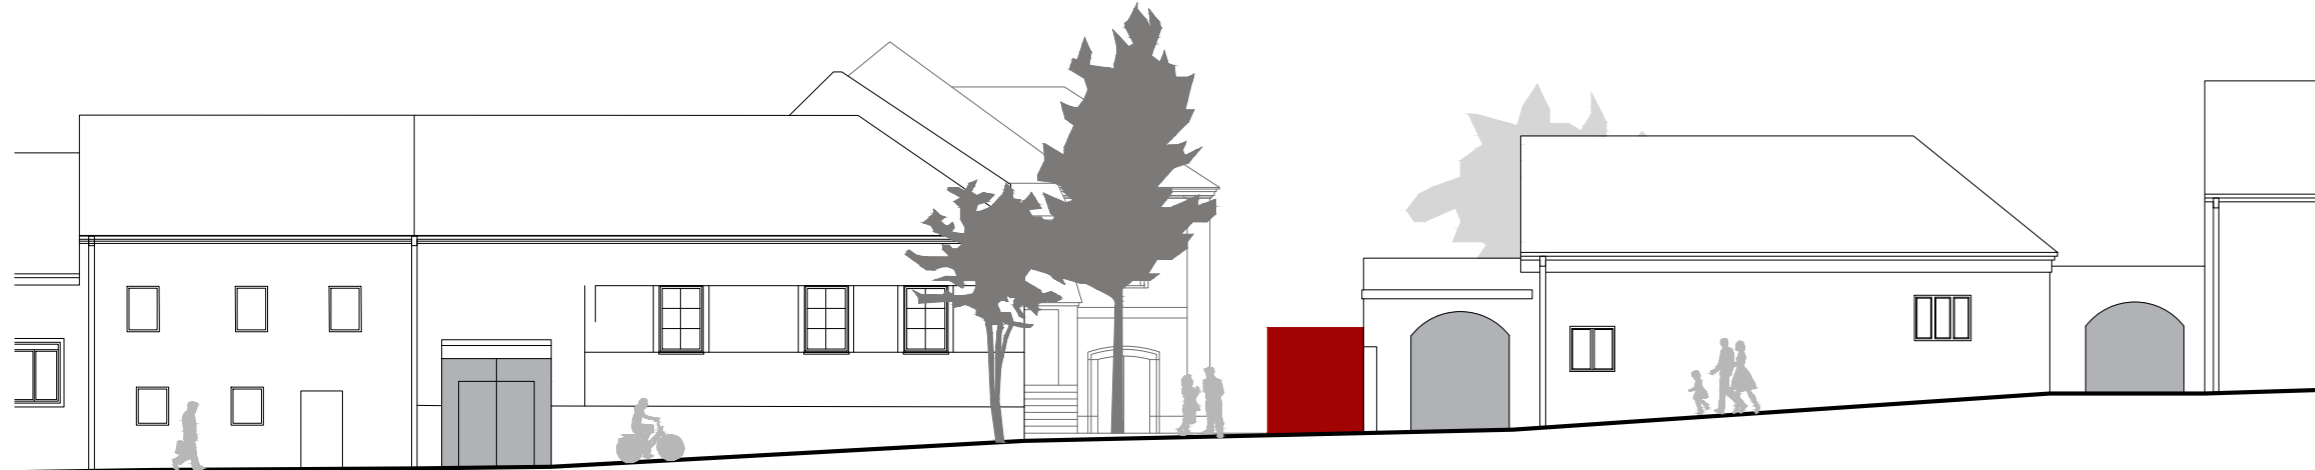

uličný pohľad 2, 1:200

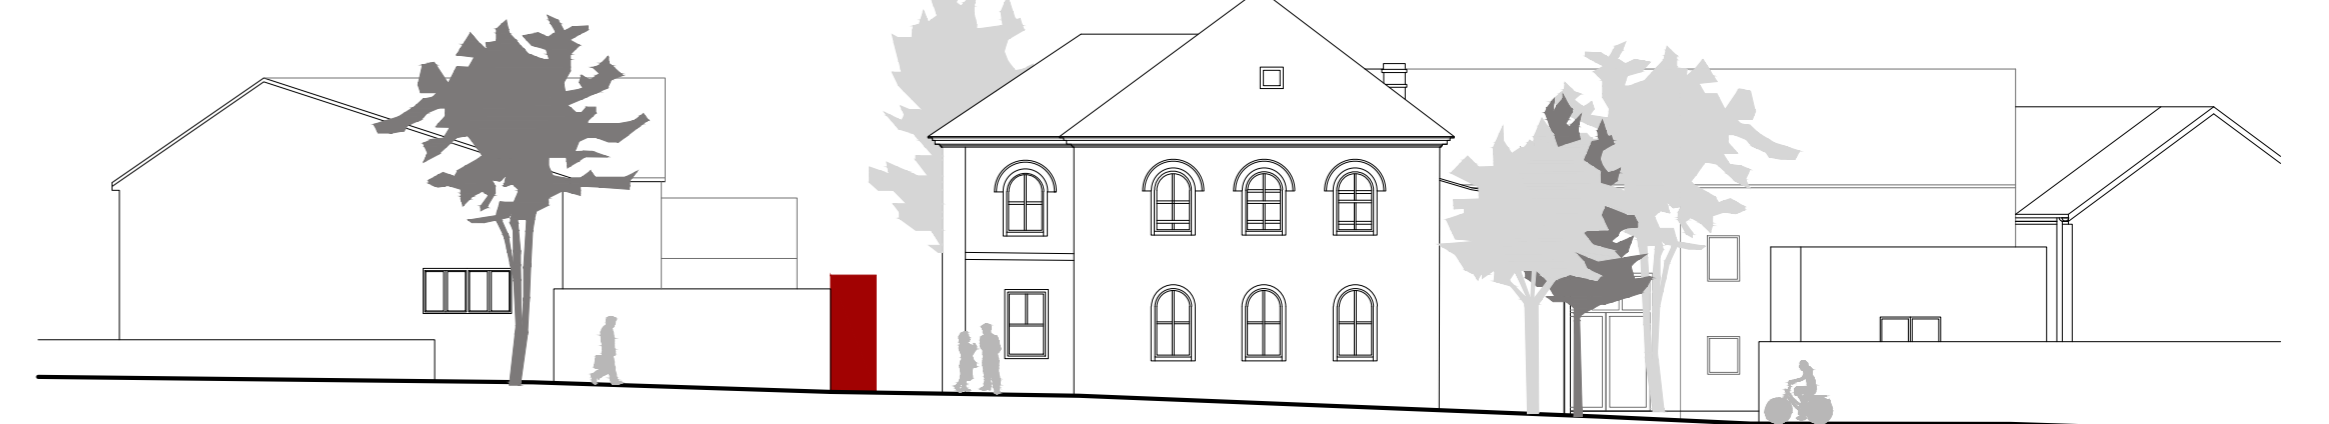


pohľad 1, 1:100



pohľad 2, 1:100



pohľad 3, 1:100

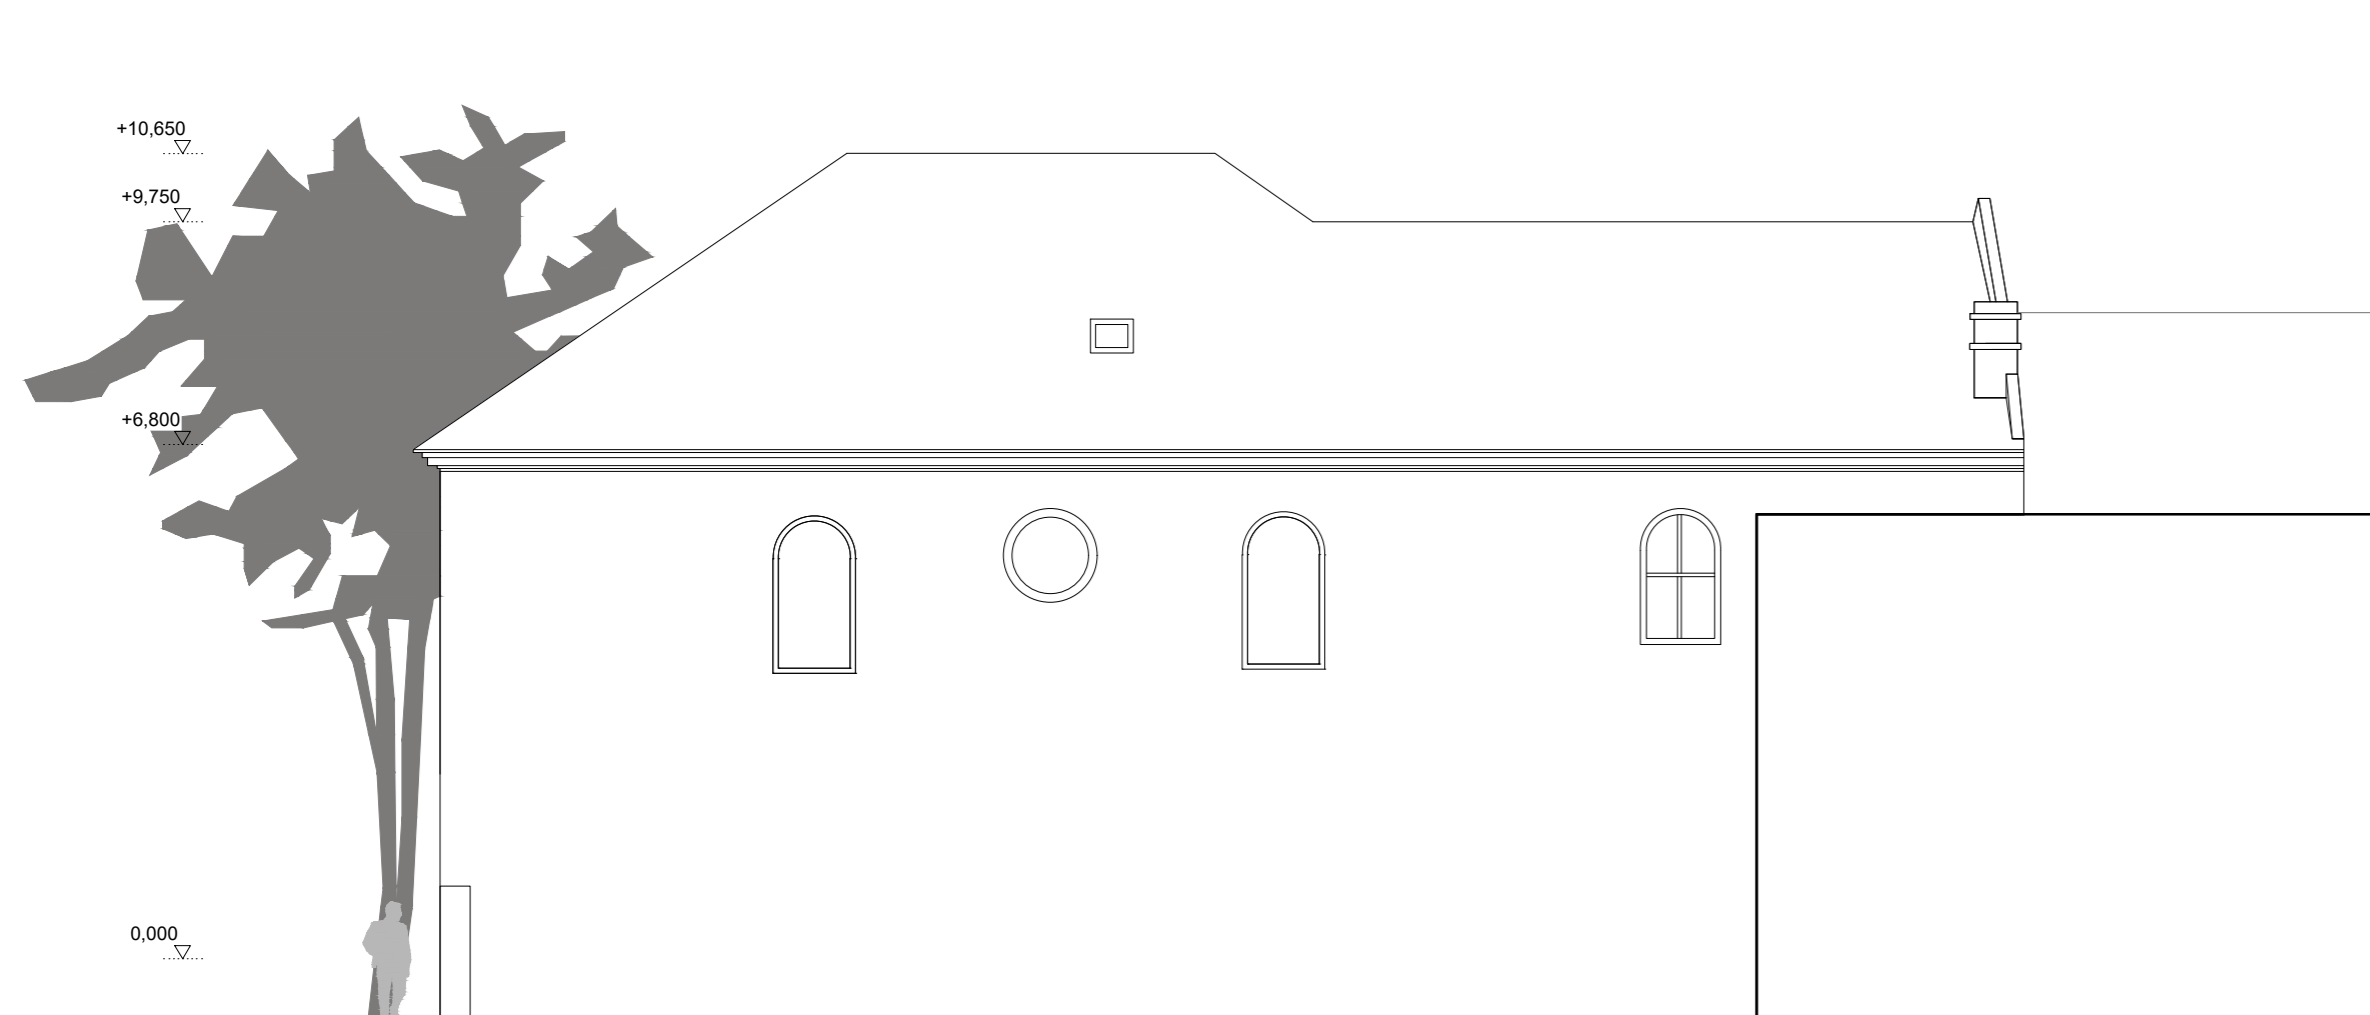

rezopohľad 4, 1:100

