


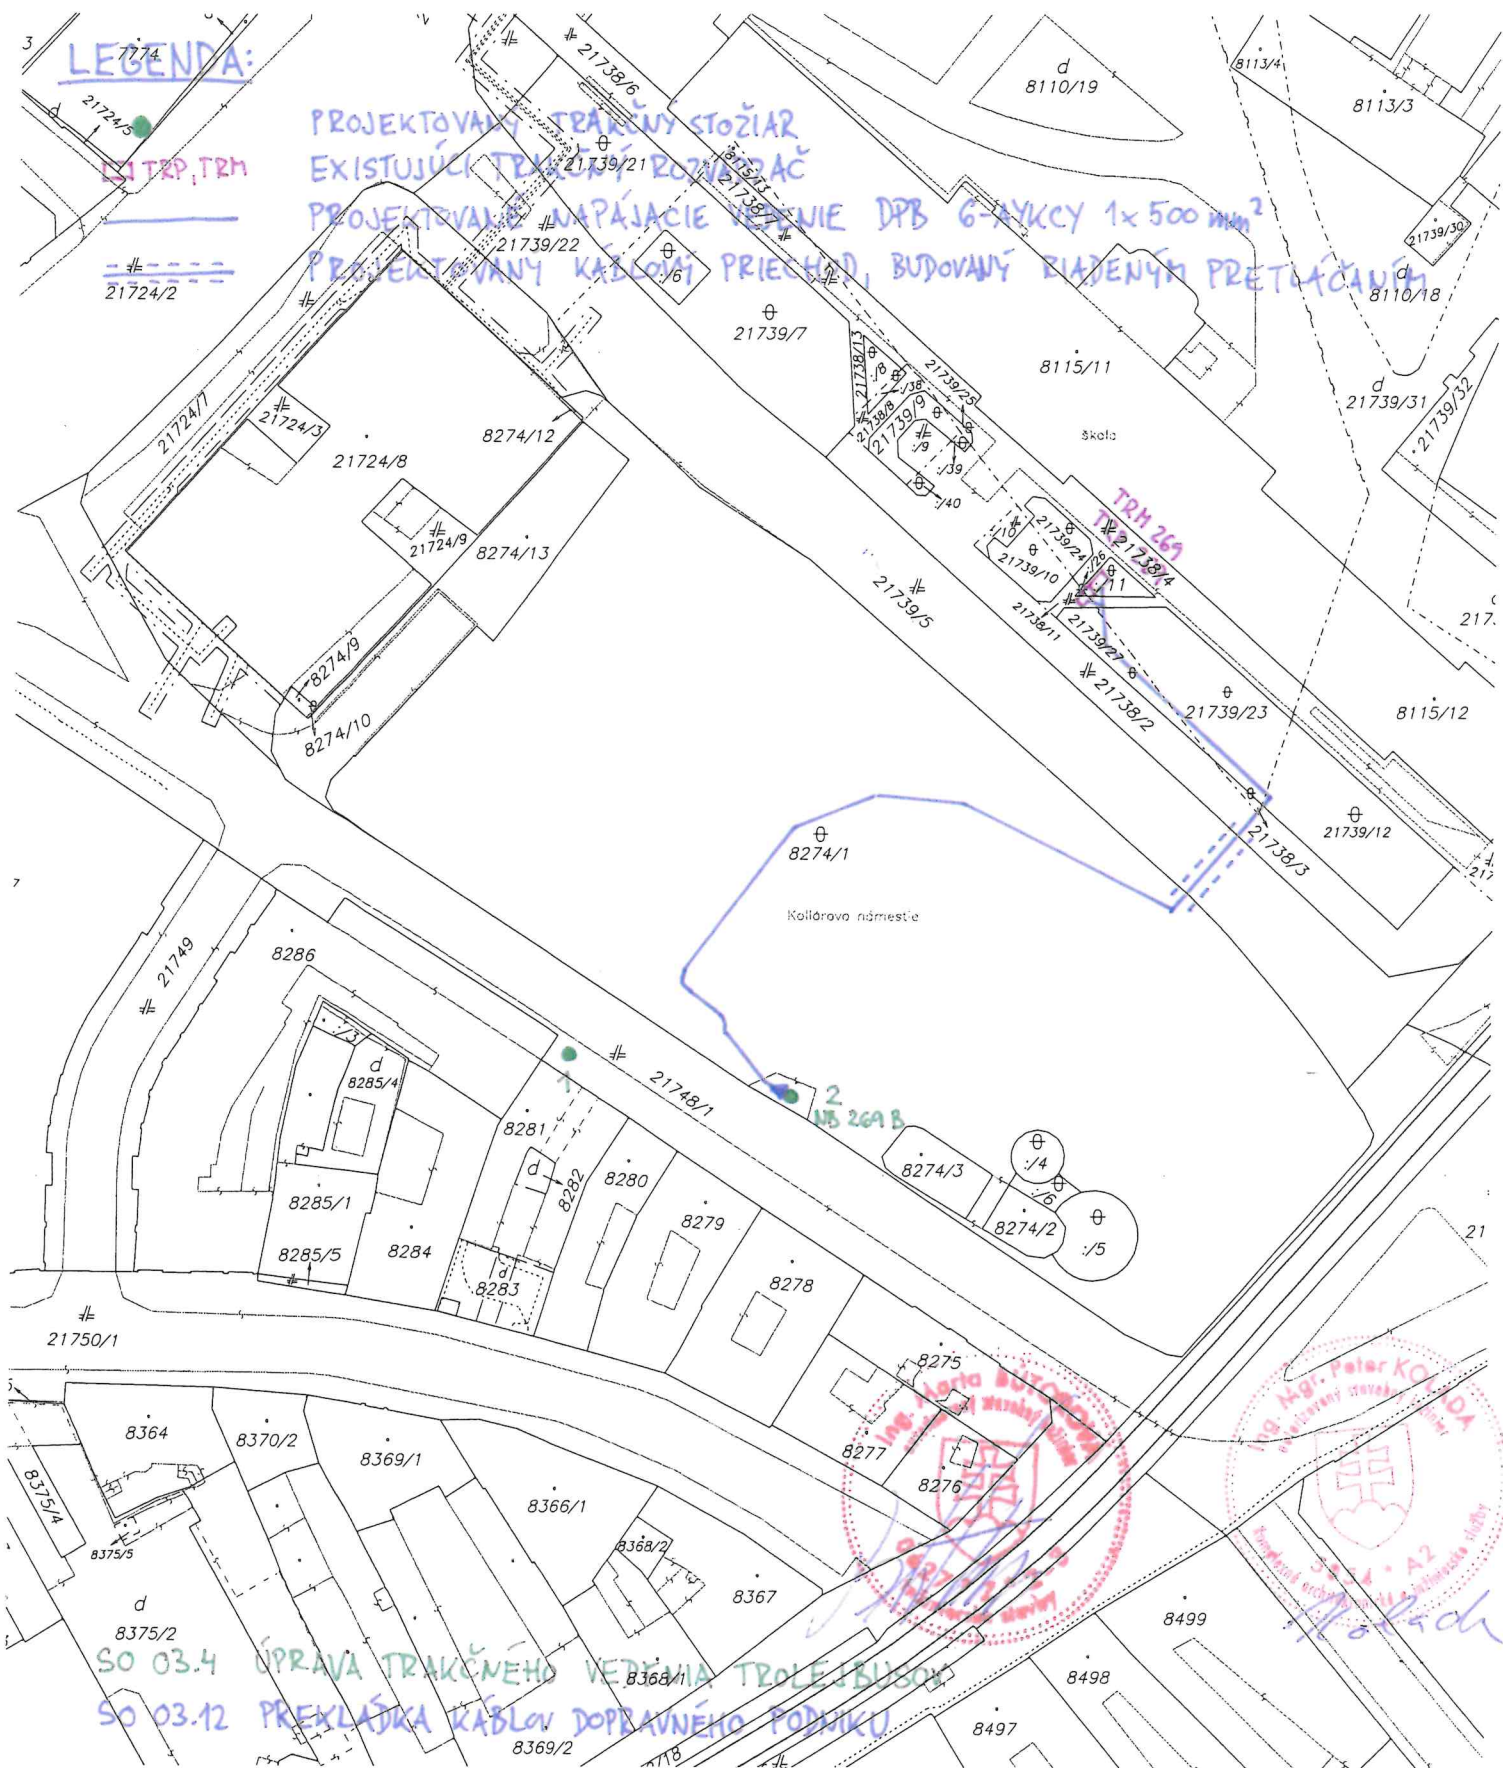

Okresný úrad Bratislava katastrálny odbor	Okres Bratislava I	Obec BA-m.č. STARÉ MESTO	Kat. územie Staré Mesto
	Číslo zákazky K1-12284/2025	Vektorová mapa	Mierka 1 : 1000
	KÓPIA KATASTRÁLNEJ MAPY na parcelu: --		
Vyhotovil		Spoplatnené v zmysle zákonu č. 221/2004 Z.z.	
Dňa 06.08.2025	Meno Zsolt Sárkány	Okresný úrad Bratislava katastrálny odbor Pečiatka a podpis	