


5. Rez 5-5

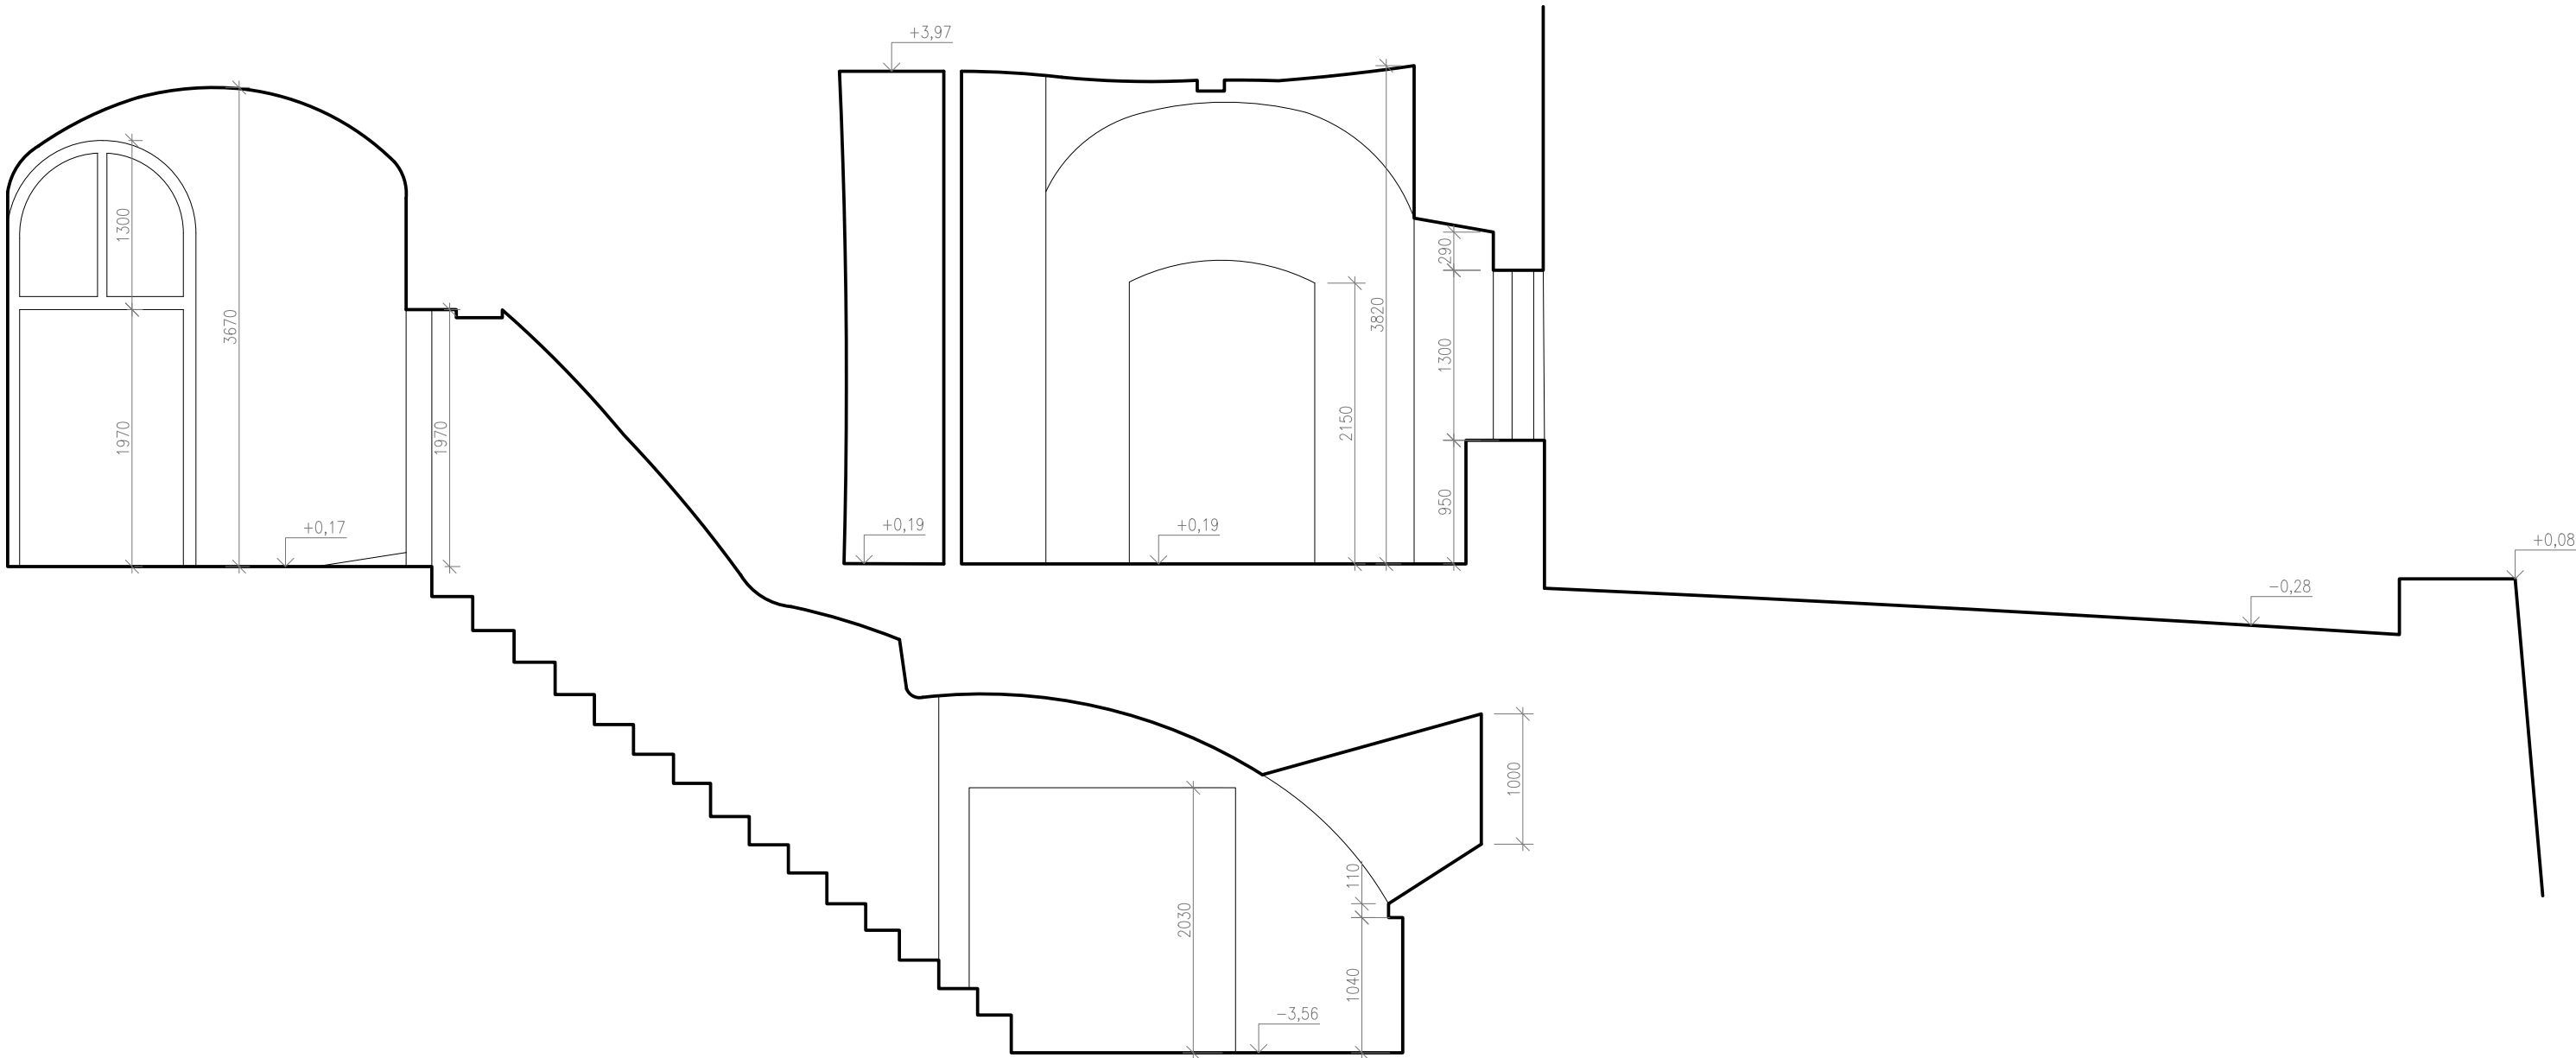

Autorizačne overil:
Dňa:

Legenda:

- konštrukcie v reze (pôvodné)
- konštrukcie v pohľade
- konštrukcie v nadhľade
- elektrická skriňa
- konštrukcie zakryté
- klenba
- schodisko
- zvislé konštrukcie krovu
- šikmé konštrukcie krovu
- vodorovné konštrukcie krovu
- vodorovné konštrukcie u podlahy
- hrebeň strechy
- oceľové konštrukcie
- okná a dvere
- rezové linie
- povrch, výška podlahy, výška stropu
- zmena výšky konštrukcie
- svetlá výška konštrukcie
- výška päty a vrcholu klenby

Náležitostami a presnosťou zodpovedá predpisom
±0,000 = 136,650 m.n.m
Rovina rezu vedená +1.0 m nad podlahou, výnimka v oblasti okien, otvorov a obkladov

Kraj:	Bratislavský	Meral:	Ing. Tomáš Čopík, Ing. Lukáš Bujňák	
Okres:	Malacky	Spracoval:	Ing. Tomáš Čopík, Ing. Lukáš Bujňák	
Katastrálne územie:	Stupava	Autorizačne overil:		
Objednávateľ:	KFA_norbert šmondrrk, s. r. o, Karpatská 7001/22 811 05 Bratislava			
Generálny zhotoviteľ:	SCAntoBIM s.r.o., Sliačska 1/E, 831 02 Bratislava			
Názov výkresu:	Stupava Kaštieľ		Stav ku dňu:	17.04.2025
Zameranie skutkového stavu objektu			Súradnicový systém:	S-JTSK realizácia JTSK
			Výškový systém:	Bpv
			Formát:	630x297
Názov prílohy:	Rez 5-5	Mierka:	1:50	Príloha č.: 7

SCANBIM

SCAntoBIM s.r.o.
Sliačska 1/E, 831 02 Bratislava
www.scantobim.sk | info@scantobim.sk
www.qsge.sk | qsge@qsge.sk