



6. Rez 6-6

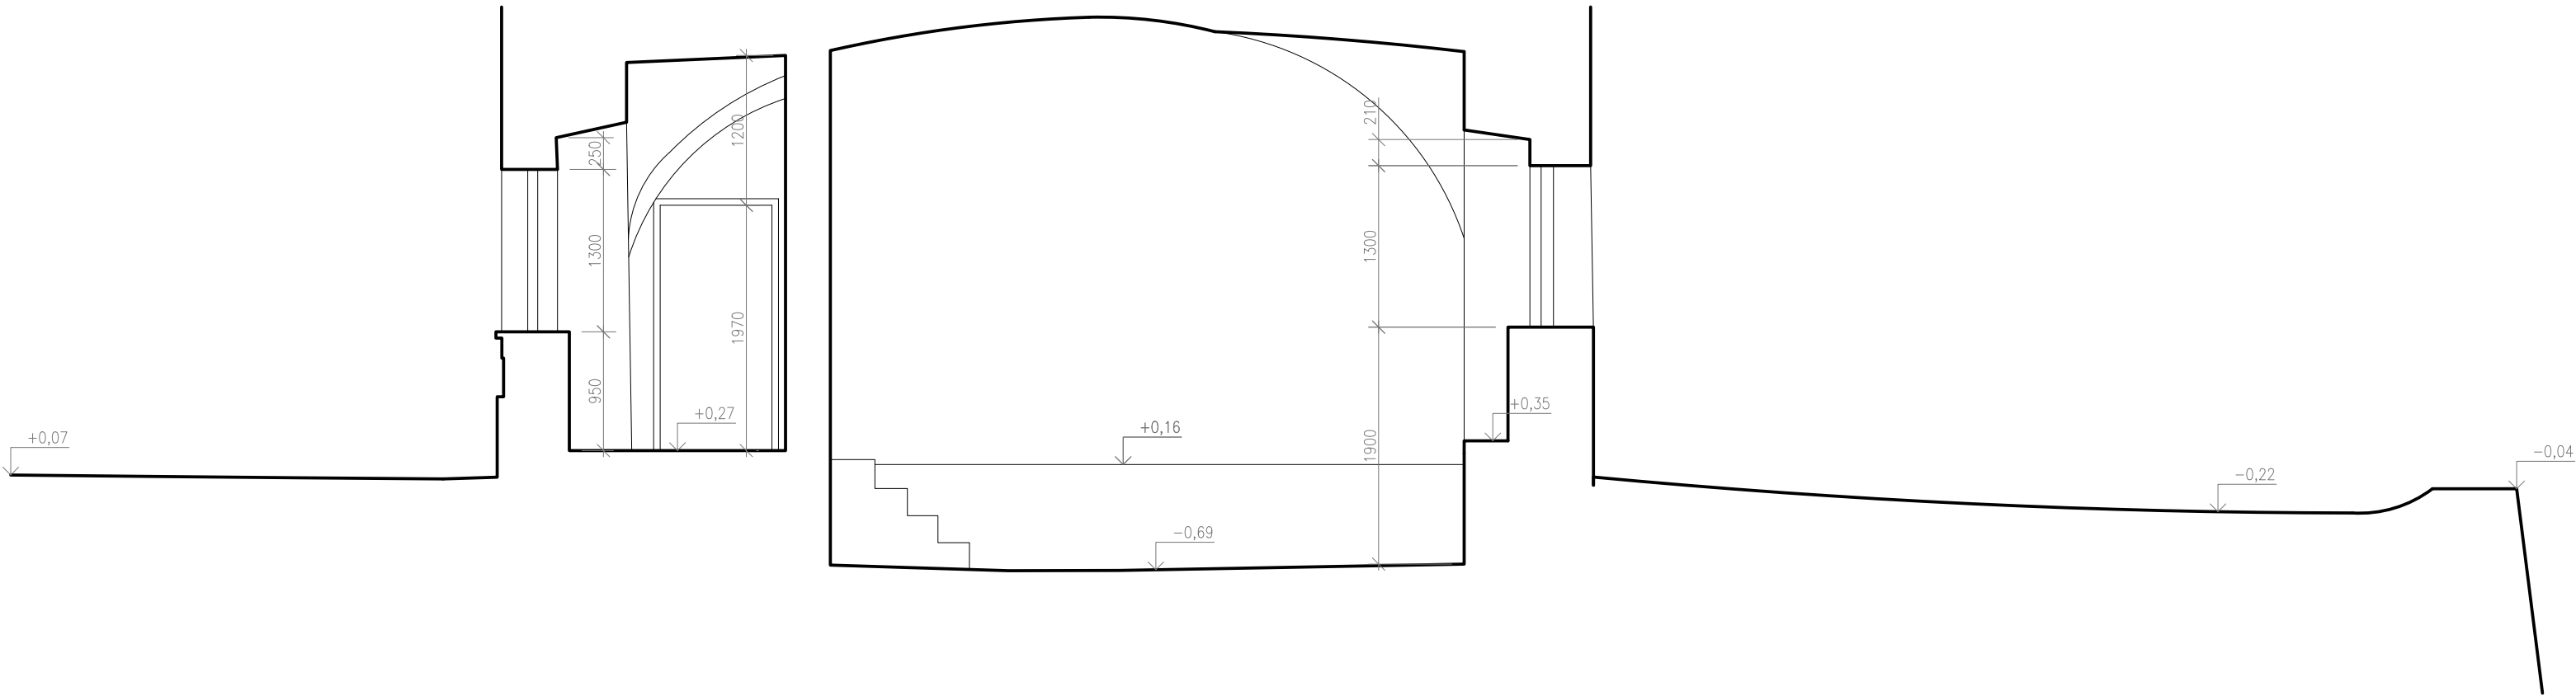

- Legenda:
- konštrukcie v reze (pôvodné)
 - konštrukcie v pohľade
 - konštrukcie v nadhľade
 - elektrická skriňa
 - konštrukcie zakryté
 - klenba
 - schodisko
 - zvislé konštrukcie krovu
 - šikmé konštrukcie krovu
 - vodorovné konštrukcie krovu
 - vodorovné konštrukcie u podlahy
 - hrebeň strechy
 - oceľové konštrukcie
 - okná a dvere
 - rezové linie
 - povrch, výška podlahy, výška stropu
 - zmena výšky konštrukcie
 - svetlá výška konštrukcie
 - výška päty a vrcholu klenby

Autorizačne overil:
Dňa:

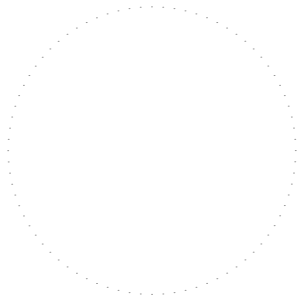

Náležitostami a presnosťou zodpovedá predpisom
±0,000 = 136,650 m.n.m
Rovina rezu vedená +1.0 m nad podlahou, výnimka v oblasti okien, otvorov a obkladov

Kraj:	Bratislavský	Meral:	Ing. Tomáš Čopík, Ing. Lukáš Bujňák	
Okres:	Malacky	Spracoval:	Ing. Tomáš Čopík, Ing. Lukáš Bujňák	
katastrálne územie:	Stupava	Autorizačne overil:		
Objednávateľ:	KFA_norbert šmondrk, s. r. o, Karpatská 7001/22 811 05 Bratislava			
Generálny zhotoviteľ:	SCANtoBIM s.r.o., Sliačska 1/E, 831 02 Bratislava		Stav ku dňu:	17.04.2025
Názov výkresu:	Stupava Kaštieľ		Súradnicový systém:	S-JTSK realizácia JTSK
Zameranie skutkového stavu objektu			Výškový systém:	Bpv
			Formát:	630x297
Názov prílohy:	Rez 6-6		Mierka:	Príloha č.: 8