


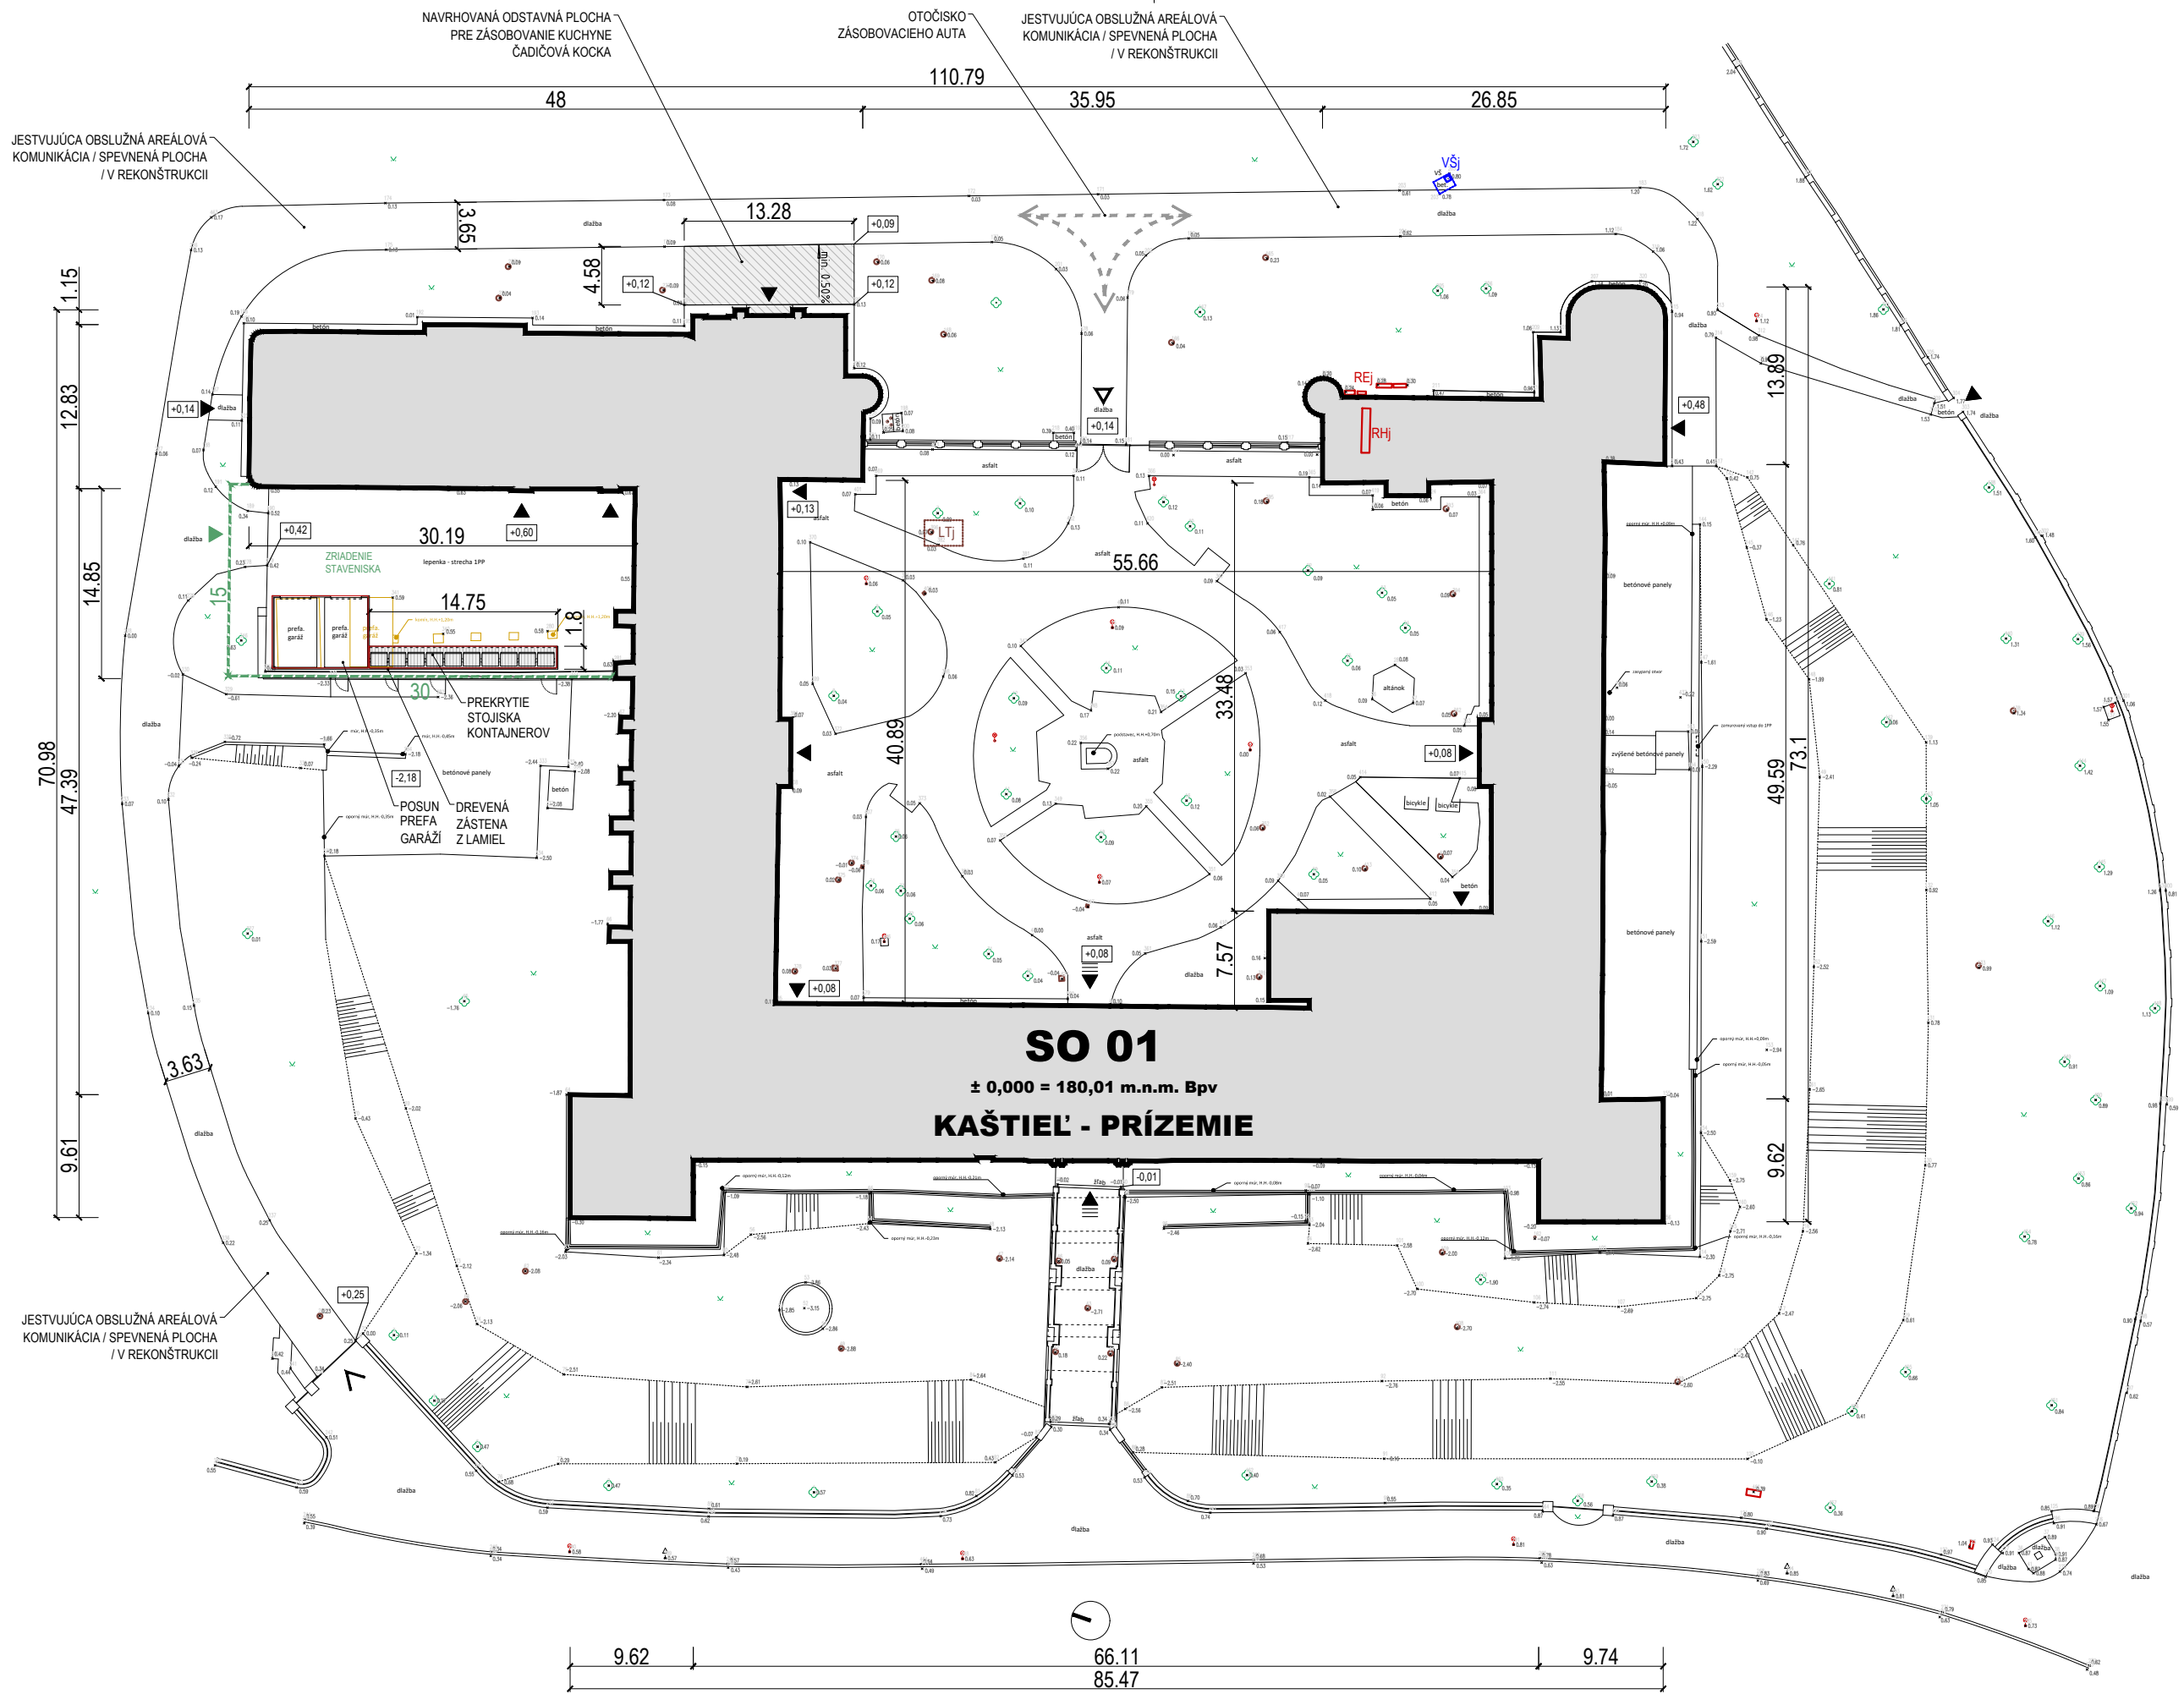

LEGENDA

HRANICA JESTVUJÚCEHO KAŠTIEĽA / VONKAJŠÍ OBRYŠ OBJEKTU

▲ PREVÁDZKOVÝ VSTUP DO OBJEKTU

≡ KONTROLOVANÝ VSTUP DO OBJEKTU

▲ VJAZD DO VNÚTORNEHO DVORA

▲ VJAZD NA POZEMOK Z MIESTNEJ KOMUNIKÁCIE

STAVEBNÝ OBJEKT SO01 KAŠTIEĽ - PRÍZEMIE / ZASTAVANÁ PLOCHA Z GEODET. ZAMERANIA - 2877 M2

ODSTAVNÁ PLOCHA PRE ZÁSOBOVANIE SP1 / SPOLU 61,8 M2

LEGENDA INŽINIERSKÝCH SIETÍ

VŠj

LTj

○

REj

RHj

□

⊙

EXISTUJÚCA VODOMERNÁ ŠACHTA

EXISTUJÚCI LAPAČ TUKOV

EXISTUJÚCA REVÍZNA ŠACHTA SPLAŠKOVEJ A DAŽDOVEJ KANALIZÁCIE

EXISTUJÚCA ELEKTROMEROVÁ SKRÍŇA

EXISTUJÚCA HLAVNÁ ELEKTRO ROZVODŇA OBJEKTU

EXISTUJÚCE AREÁLOVÉ ELEKTRO ROZVÁDZAČE

EXISTUJÚCE STOŽIAROVÉ AREÁLOVÉ SVIETIDLO

VŠEOBECNÉ POZNÁMKY

- PREDMETOM STAVBY NEBUDÚ DOTKNUTÉ ŽIADNE MIOMOAREÁLOVÉ INŽINIERSKE SIETE

- PRÍPOJKY INŽINIERSKÝCH SIETÍ A ODBERNÉ MIESTA ZOSTÁVAJÚ BEZ ZMENY

VÝŠKOVÝ SYSTÉM

SÚRADNICOVÝ SYSTÉM

ABSOLÚTNA NULOVÁ VÝŠKA

lokálny výškový systém

S - JTSK

± 0,000 = 180,01 m.n.m. Bpv

NÁZOV STAVBY

MIESTO STAVBY

SANÁCIA NKP "PÁLFFYOVSKÝ KAŠTIEĽ"

- stavebné úpravy prízemnia po povodni

stavba: s.č.: 380, parc.č.: 724, 726/1, k.ú.: Stupava, obec Stupava

STAVEBNÍK

STUPEŇ DOKUMENTÁCIE

AUTOR

VYPRACOVAL

ZODPOVEDNÝ PROJEKTANT

SPRACOVATEĽ PD

DOMOV SOCIÁLNYCH SLUŽIEB A ZARIADENIA PRE SENIOROV KAŠTIEĽ, HLAVNÁ 380/13, STUPAVA, PSČ 900 31, SR

STAVEBNÝ ZÁMER

Ing. arch. Norbert Šmondrk, Ing. arch. Ondrej Strýček

Ing. arch. Ondrej Strýček

Ing. arch. Norbert Šmondrk, autorizovaný architekt SKA 0315 AA

Ing. arch. Norbert Šmondrk
autorizovaný architekt SKA 0315 AA
Karpatská 22, Bratislava, PSČ 811 05, SR
tel.: 0911 401 601
email: norbert.smondrik@kfa.art

ČASŤ PROJEKTU

NÁZOV VÝKRESU

ČÍSLO VÝKRESU

C

2

SPK * _SZP_01_1280_C00_SIT_002_SIT_00

SITUAČNE VÝKRESY

KOORDINAČNÝ SITUAČNÝ VÝKRES

MIERKA

FORMÁT

DÁTUM

1:500

3 x A4

06/2025

Ing. arch. Norbert ŠMONDRK

autorizovaný architekt

0315 AA

PEČIATKA / PODPIS