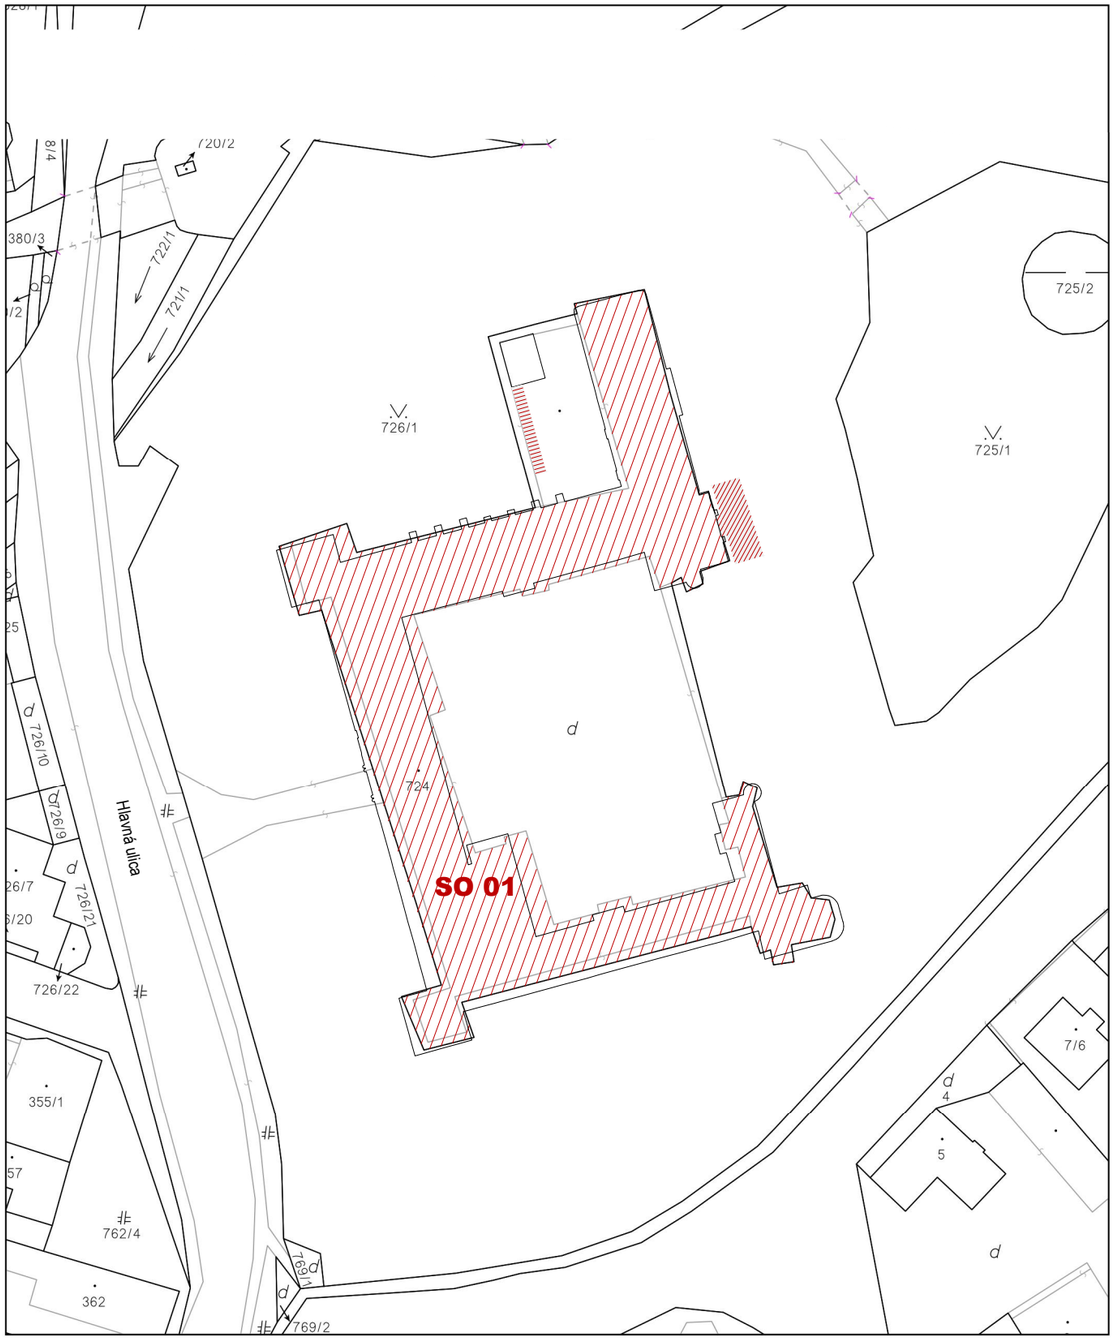

Úrad geodézie, kartografie a katastra Slovenskej republiky	Okres Malacky	Obec Stupava	Katastrálne územie Stupava
	Číslo zákazky	Vektorová mapa	Mierka 1:1000
	KÓPIA KATASTRÁLNEJ MAPY **na parcelu** 724 Kópia je nepoužiteľná na právne úkony		
Vyhotovené automatizovaným spôsobom z ISKN Dátum a čas vyhotovenia 21. 6. 2025 14:56:21 Údaje platné k 20. 6. 2025 18:00:00		Spôsob autorizácie Bez autorizácie	

Informačný systém katastra nehnuteľností © Úrad geodézie, kartografie a katastra Slovenskej republiky

LEGENDA

STAVBA: SANÁCIA NKP **"PÁLFFYOVSKÝ KAŠTIEĽ"** - STAVEBNÉ ÚPRAVY PRÍZEMIA PO POVODNI
±0,000 = 180,01 m.n.m. Bpv

JESTVUJÚCA STAVBA, SÚPISNÉ ČÍSLO 380 / LV 437 / PARCELA Č. 724, KAT.ÚZ. STUPAVA
PRÍSTUPNÁ VJAZDOM PRIAMO Z PRIĽAHLEJ CESTNEJ KOMUNIKÁCIE HLAVNÁ ULICA AREÁLOVOU KOMUNIKÁCIOU
CEZ PRIĽAHLÝ PARK / PARCELA Č. 726/1.

SO 01 STAVEBNÝ OBJEKT SO 01 : KAŠTIEĽ - PRÍZEMIE

OBJEKT KAŠTIEĽA / POSTAVENÝ NA PARCELE Č. 724, KAT.ÚZ. STUPAVA,
vlastník Bratislavský samosprávny kraj, Sabinovská 16, Bratislava, PSČ 820 05, SR, JE OHRANIČENÝ :
- zo severnej, južnej, východnej a západnej strany priľahlým parkom, parcela registra C č. 726/1,
vlastník Bratislavský samosprávny kraj, Sabinovská 16, Bratislava, PSČ 820 05, SR

SPEVNENÁ PLOCHA PRE ZÁSOBOVANIE / PARCELA Č. 726/1

PREKRYTIE STOJISKA KONTAJNEROV / PARCELA Č. 724

VÝŠKOVÝ SYSTÉM	lokálny výškový systém
SÚRADNICOVÝ SYSTÉM	S - JTSK
ABSOLÚTNA NULOVÁ VÝŠKA	± 0,000 = 180,01 m.n.m. Bpv

NÁZOV STAVBY	SANÁCIA NKP **"PÁLFFYOVSKÝ KAŠTIEĽ"** - stavebné úpravy prízemia po povodni
MIESTO STAVBY	stavba: s.č.: 380, parc.č.: 724, 726/1, k.ú.: Stupava, obec Stupava
STAVEBNÍK	DOMOV SOCIÁLNYCH SLUŽIEB A ZARIADENIA PRE SENIOROV KAŠTIEĽ, HLAVNÁ 380/13, STUPAVA, PSČ 900 31, SR
STUPEŇ DOKUMENTÁCIE	STAVEBNÝ ZÁMER
AUTOR	Ing. arch. Norbert Šmondrk, Ing. arch. Ondrej Strýček
VYPRACOVAL	Ing. arch. Ondrej Strýček
ZODPOVEDNÝ PROJEKTANT	Ing. arch. Norbert Šmondrk, autorizovaný architekt SKA 0315 AA
SPRACOVATEĽ PD	KFA Ing. arch. Norbert Šmondrk autorizovaný architekt SKA 0315 AA Karpatská 22, Bratislava, PSČ 811 05, SR tel.: 0911 401 601 email: norbert.smondrk@kfa.art

Ing. arch. Norbert ŠMONDRK autorizovaný architekt 0315 AA
PEČIATKA / PODPIS

ČASŤ PROJEKTU	C	SITUAČNE VÝKRESY		
NÁZOV VÝKRESU	3	SITUAČNÝ VÝKRES STAVBY NA PODKLADE KATASTRÁLNEJ MAPY	MIERKA	1:1000
			FORMÁT	2 x A4
			DÁTUM	06/2025
ČÍSLO VÝKRESU		SPK * . . . . . _SZP_01_1280_C00_**SIT**_**003**_SIT_00		