


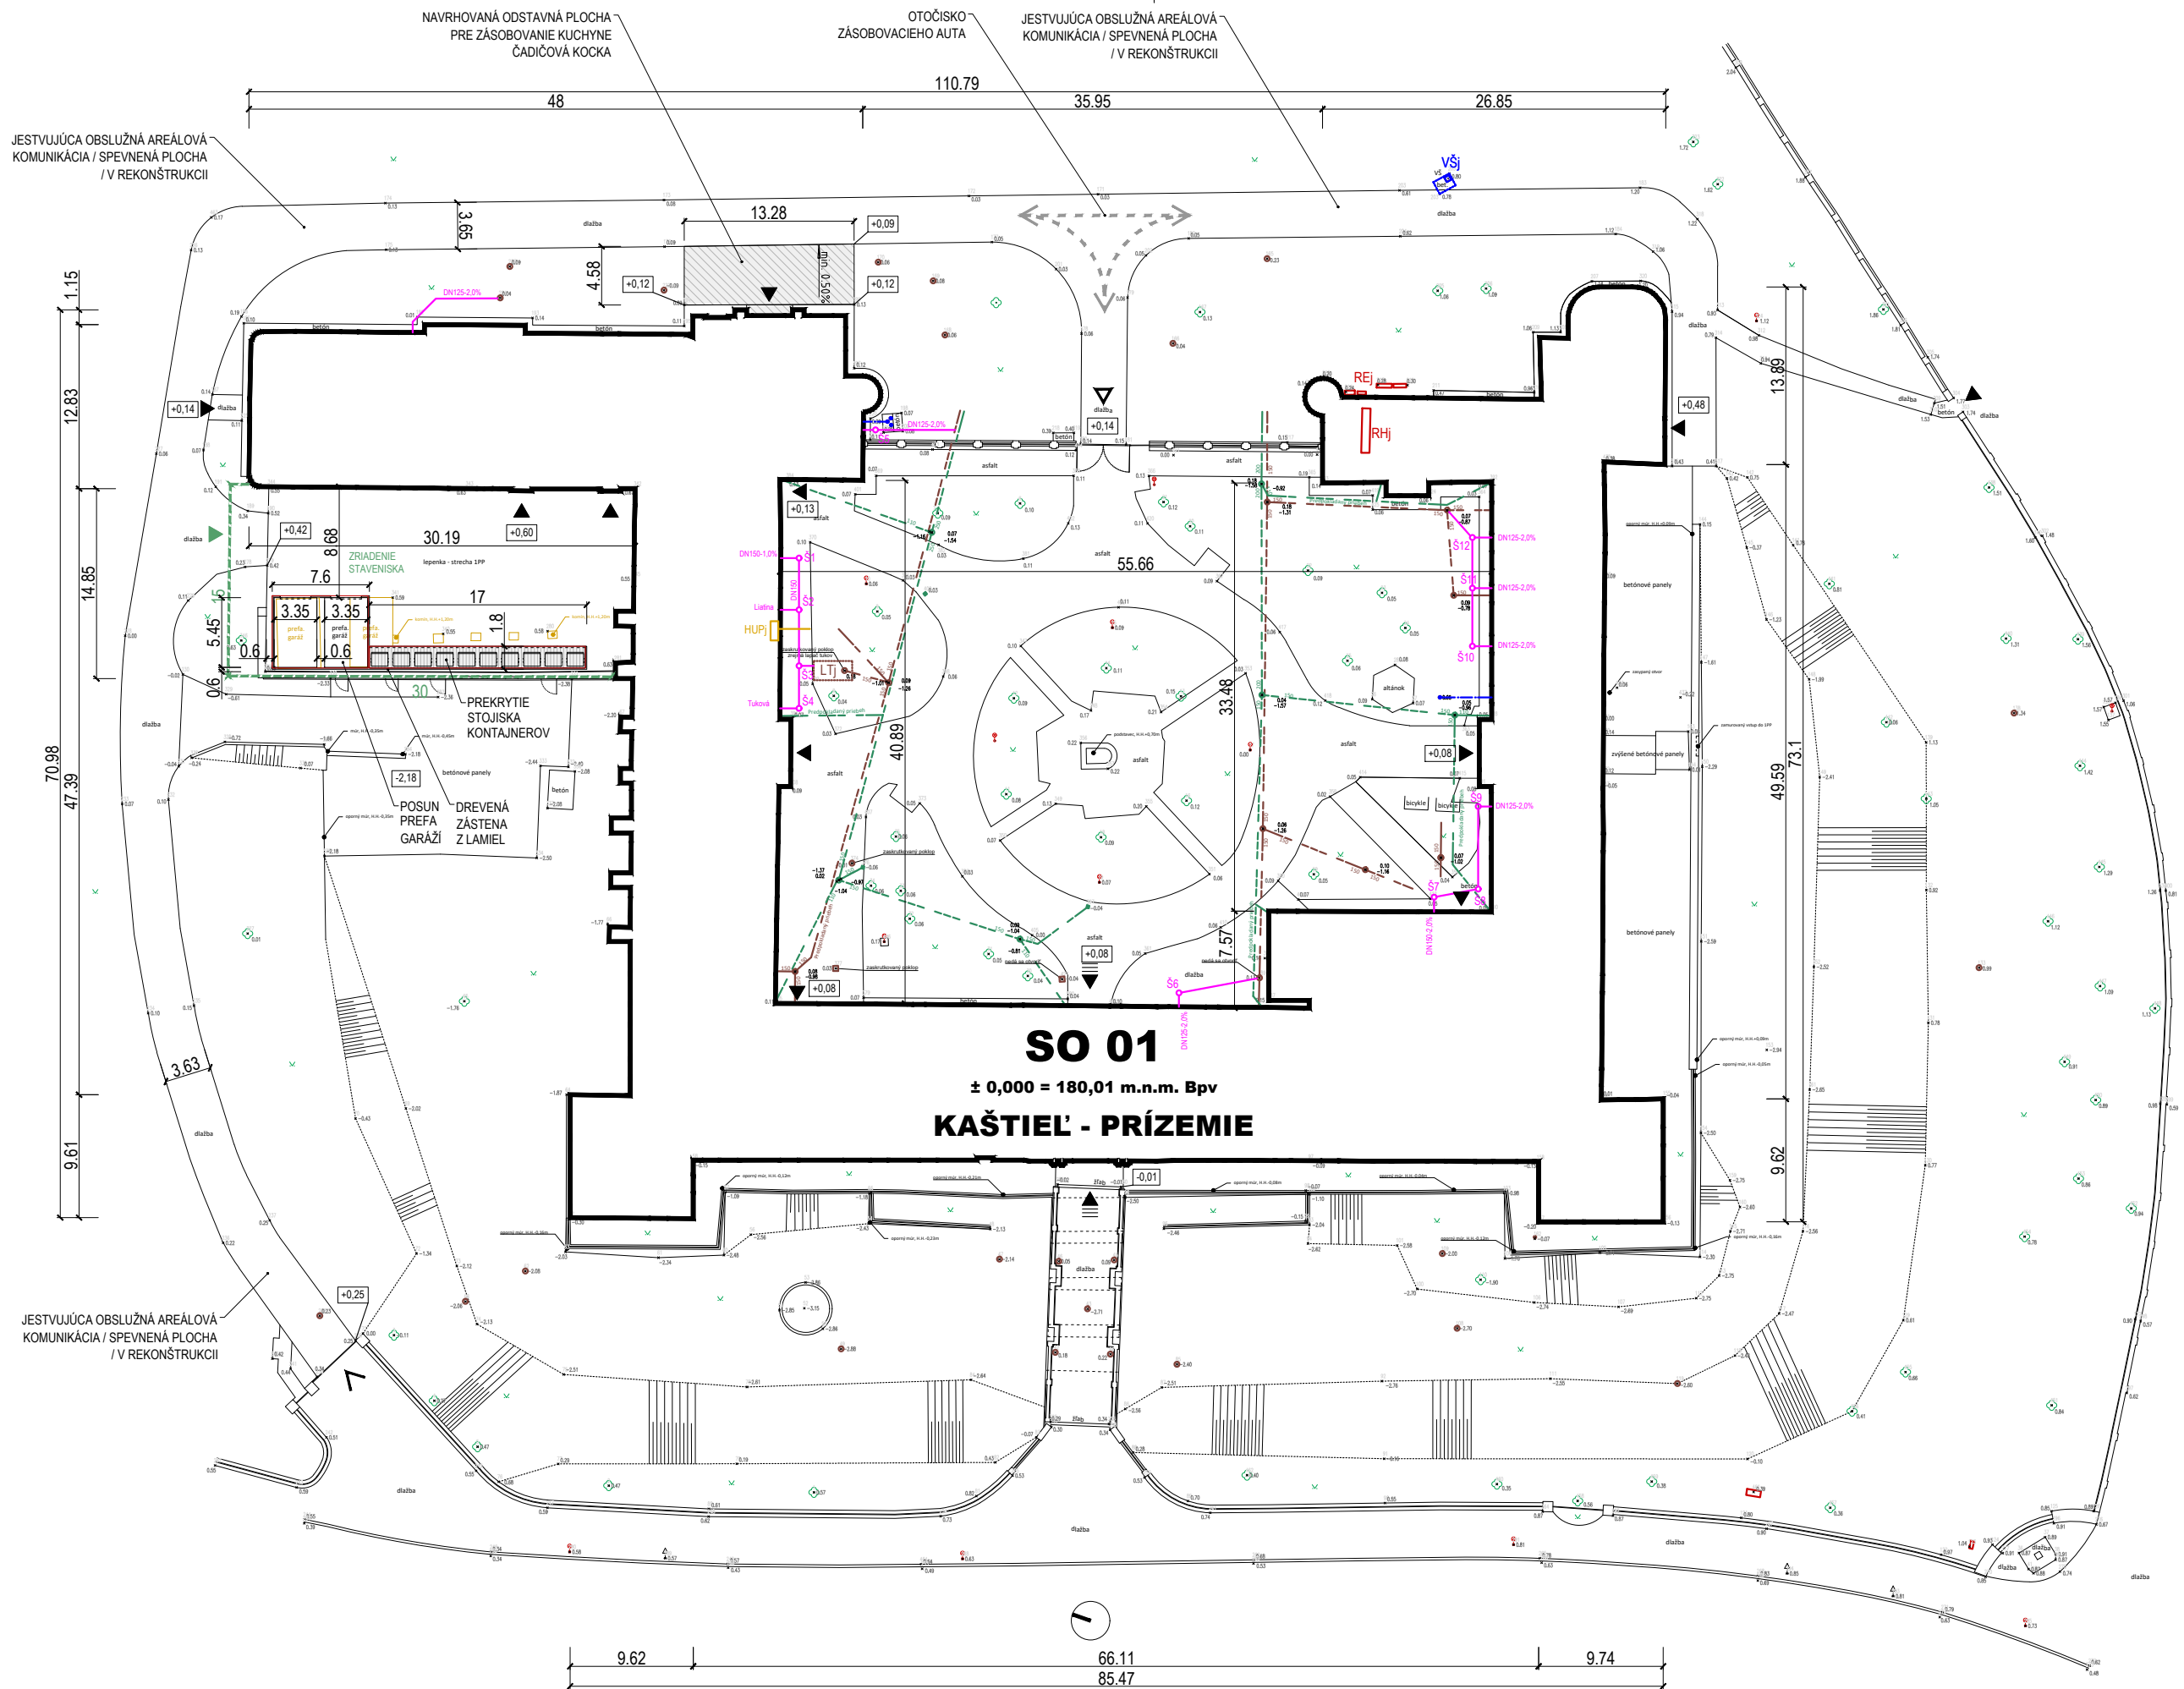

LEGENDA

HRANICA JESTVUJÚCEHO KAŠTIELA / VONKAJŠÍ OBRYS OBJEKTU

PREVÁZKOVÝ VSTUP DO OBJEKTU

KONTROLOVANÝ VSTUP DO OBJEKTU

VJAZD DO VNÚTORNEHO DVORA

VJAZD NA POZEMOK Z MIESTNEJ KOMUNIKÁCIE

STAVEBNÝ OBJEKT SO01 KAŠTIEL - PRÍZEMIE / ZASTAVANÁ PLOCHA Z GEODET. ZAMERANIA - 2877 M2

ODSTAVNÁ PLOCHA PRE ZÁSOBOVANIE SP1 / SPOLU 61,8 M2

LEGENDA INŽINIERSKÝCH SIETÍ

VŠj

LTj

REj

RHj

HUPj

Š1-Š12

EXISTUJÚCA VODOMERNÁ ŠACHTA

EXISTUJÚCI LAPAČ TUKOV

EXISTUJÚCA REVÍZNA ŠACHTA SPLAŠKOVEJ A DAŽDOVEJ KANALIZÁCIE

EXISTUJÚCA ELEKTROMEROVÁ SKRIŇA

EXISTUJÚCA HLAVNÁ ELEKTRO ROZVODNÁ OBJEKTU

EXISTUJÚCE AREÁLOVÉ ELEKTRO ROZVÁDZAČE

EXISTUJÚCE STOŽIAROVÉ AREÁLOVÉ SVETIDLO

EXISTUJÚCA SKRIŇA S HUP/ V NIKE NA FASÁDE

EXISTUJÚCI AREÁLOVÝ ROZVOD VODY + ZEMNÉ ŠÚPATKA/ ROZVOD VODY Z JESTVUJÚCEJ VODOMERNEJ ŠACHTY VŠ

EXISTUJÚCA AREÁLOVÁ KANALIZÁCIA DAŽDOVÁ

EXISTUJÚCA AREÁLOVÁ KANALIZÁCIA SPLAŠKOVÁ

NOVÁ AREÁLOVÁ KANALIZÁCIA SPLAŠKOVÁ

NOVÁ REVÍZNA ŠACHTA SPLAŠKOVEJ KANALIZÁCIE

VŠEOBECNÉ POZNÁMKY

- PREDMETOM STAVBY NEBUDÚ DOTKNUTÉ ŽIADNE MIMOAREÁLOVÉ INŽINIERSE SIETE

- PRÍPOJKY INŽINIERSKÝCH SIETÍ A ODBERNÉ MIESTA ZOSTÁVAJÚ BEZ ZMENY

VÝŠKOVÝ SYSTÉM

SÚRADNICOVÝ SYSTÉM

ABSOLÚTNA NULOVÁ VÝŠKA

lokálny výškový systém

S - JTSK

± 0,000 = 180,01 m.n.m. Bpv

NÁZOV STAVBY	SANÁCIA NKP "PÁLFFYOVSKÝ KAŠTIEL"		
MIESTO STAVBY	- stavebné úpravy prízemia po povodni stavba: s.č.: 380, parc.č.: 724, 726/1, k.ú.: Stupava, obec Stupava		
STAVEBNÍK	DOMOV SOCIÁLNYCH SLUŽIEB A ZARIADENIA PRE SENIOROV KAŠTIEL, HLAVNÁ 380/13, STUPAVA, PSČ 900 31, SR		
STUPEŇ DOKUMENTÁCIE	PROJEKT STAVBY / VYKONÁVACÍ PROJEKT		
AUTOR	Ing. arch. Norbert Šmondrk, Ing. arch. Ondrej Strýček		
VYPRACOVAL	Ing. arch. Ondrej Strýček		
ZODPOVEDNÝ PROJEKTANT	Ing. arch. Norbert Šmondrk, autorizovaný architekt SKA 0315 AA		
SPRACOVATEĽ PD	KFA Ing. arch. Norbert Šmondrk autorizovaný architekt SKA 0315 AA Karpatská 22, Bratislava, PSČ 811 05, SR tel.: 0911 401 601 email: norbert.smondrik@kfa.art Ing. arch. Norbert Šmondrk autorizovaný architekt 0315 AA PEČIATKA / PODPIS		
ČASŤ PROJEKTU	C	SITUAČNE VÝKRESY	
NÁZOV VÝKRESU	2	KOORDINAČNÝ SITUAČNÝ VÝKRES	MIERKA FORMÁT DÁTUM 1:500 3 x A4 08/2025
ČÍSLO VÝKRESU	SPK * _VPP_01_1280_C00_SIT_002_SIT_00		