


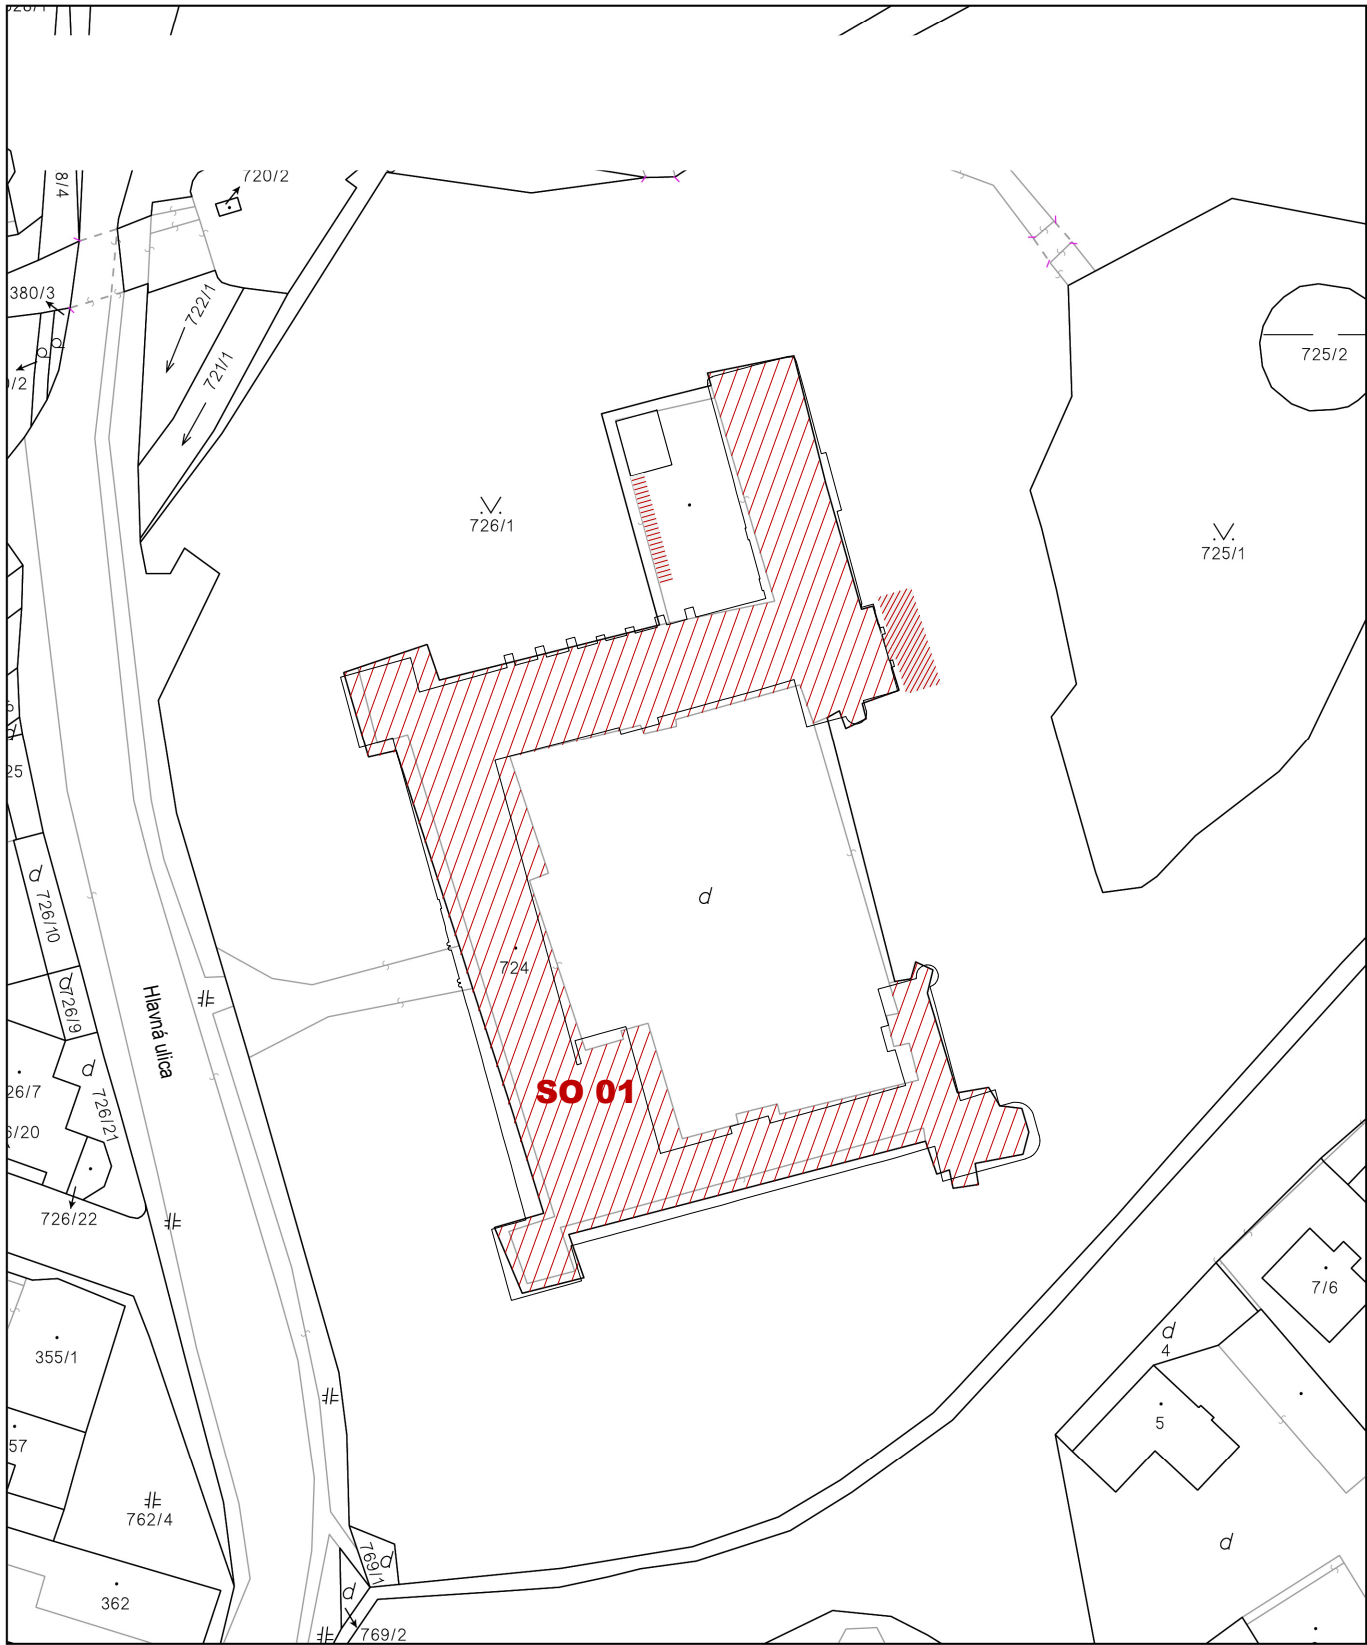

Úrad geodézie, kartografie a katastra Slovenskej republiky	Okres Malacky	Obec Stupava	Katastrálne územie Stupava
	Číslo zákazky	Vektorová mapa	Mierka 1:1000
	KÓPIA KATASTRÁLNEJ MAPY na parcelu 724		
	Kópia je nepoužiteľná na právne úkony		
Vyhotovené automatizovaným spôsobom z ISKN		Spôsob autorizácie Bez autorizácie	
Dátum a čas vyhotovenia 21. 6. 2025 14:56:21			
Údaje platné k 20. 6. 2025 18:00:00			

LEGENDA

STAVBA: SANÁCIA NKP "PÁLFFYOVSKÝ KAŠTIEL" - STAVEBNÉ ÚPRAVY PRÍZEMIA PO POVODNI
±0,000 = 180,01 m.n.m. Bpv

JESTVUJÚCA STAVBA, SÚPISNÉ ČÍSLO 380 / LV 437 / PARCELA Č. 724, KAT.ÚZ. STUPAVA
PRÍSTUPNÁ VJAZDOM PRIAMO Z PRÍLAHLEJ CESTNEJ KOMUNIKÁCIE HLAVNÁ ULICA AREÁLOVOU KOMUNIKÁCIOU
CEZ PRÍLAHLÝ PARK / PARCELA Č. 726/1.

SO 01

STAVEBNÝ OBJEKT SO 01 : KAŠTIEL - PRÍZEMIE

OBJEKT KAŠTIELA / POSTAVENÝ NA PARCELE Č. 724, KAT.ÚZ. STUPAVA,
vlastník Bratislavský samosprávny kraj, Sabinovská 16, Bratislava, PSČ 820 05, SR, JE OHRANIČENÝ :
- zo severnej, južnej, východnej a západnej strany príhlým parkom, parcela registra C č. 726/1,
vlastník Bratislavský samosprávny kraj, Sabinovská 16, Bratislava, PSČ 820 05, SR

SPEVNENÁ PLOCHA PRE ZASOBOVANIE / PARCELA Č. 726/1

PREKRYTIE STOJISKA KONTAJNEROV / PARCELA Č. 724

VÝŠKOVÝ SYSTÉM
SÚRADNICOVÝ SYSTÉM
ABSOLÚTNA NULOVÁ VÝŠKA

lokálny výškový systém
S - JTSK
± 0,000 = 180,01 m.n.m. Bpv

NÁZOV STAVBY	SANÁCIA NKP "PÁLFFYOVSKÝ KAŠTIEL"								
MIESTO STAVBY	- stavebné úpravy prízemia po povodni stavba: s.č.: 380, parc.č.: 724, 726/1, k.ú.: Stupava, obec Stupava								
STAVEBNÍK	DOMOV SOCIÁLNYCH SLUŽIEB A ZARIADENIA PRE SENIOROV KAŠTIEL, HLAVNÁ 380/13, STUPAVA, PSČ 900 31, SR								
STUPEŇ DOKUMENTÁCIE	PROJEKT STAVBY / VYKONÁVACÍ PROJEKT								
AUTOR	Ing. arch. Norbert Šmondrk, Ing. arch. Ondrej Strýček								
VYPRACOVAL	Ing. arch. Ondrej Strýček								
ZODPOVEDNÝ PROJEKTANT	Ing. arch. Norbert Šmondrk, autorizovaný architekt SKA 0315 AA								
SPRACOVATEĽ PD	KFA Ing. arch. Norbert Šmondrk autorizovaný architekt SKA 0315 AA Karpatská 22, Bratislava, PSČ 811 05, SR tel.: 0911 401 601 email: norbert.smondrk@kfa.art								
ČASŤ PROJEKTU	C	SITUAČNE VÝKRESY							
NÁZOV VÝKRESU	3	SITUAČNÝ VÝKRES STAVBY NA PODKLADE KATASTRÁLNEJ MAPY	<table><tr><td>MIERKA</td><td>1:1000</td></tr><tr><td>FORMÁT</td><td>2 x A4</td></tr><tr><td>DÁTUM</td><td>08/2025</td></tr></table>	MIERKA	1:1000	FORMÁT	2 x A4	DÁTUM	08/2025
MIERKA	1:1000								
FORMÁT	2 x A4								
DÁTUM	08/2025								
ČÍSLO VÝKRESU	SPK * _VPP_01_1280_C00_SIT_003_SIT_00								