

VÝŠKOVÝ SYSTÉM  
SÚRADNICOVÝ SYSTÉM  
ABSOLÚTNA NULOVÁ VÝŠKA

lokálny výškový systém  
S - JTSK  
± 0,000 = 180,01 m.n.m. Bpv



|                                                                                       |   |   |   |        |      |        |        |       |         |
|---------------------------------------------------------------------------------------|---|---|---|--------|------|--------|--------|-------|---------|
| NÁZOV STAVBY                                                                          | SANÁCIA NKP "PÁLFFYOVSKÝ KAŠTIEL"                                                                            |   |   |        |      |        |        |       |         |
| MIESTO STAVBY                                                                         | - stavebné úpravy prízemia po povodni<br>stavba: s.č.: 380, parc.č.: 724, 726/1, k.ú.: Stupava, obec Stupava |   |   |        |      |        |        |       |         |
| STAVEBNÍK                                                                             | DOMOV SOCIÁLNYCH SLUŽIEB A ZARIADENIA PRE SENIOROV KAŠTIEL, HLAVNÁ 380/13, STUPAVA, PSČ 900 31, SR           |   |   |        |      |        |        |       |         |
| STUPEŇ DOKUMENTÁCIE                                                                   | PROJEKT STAVBY / VYKONÁVACÍ PROJEKT                                                                          |   |   |        |      |        |        |       |         |
| AUTOR                                                                                 | Ing. arch. Norbert Šmondrk, Ing. arch. Ondrej Strýček                                                        |   |   |        |      |        |        |       |         |
| VYPRACOVAL                                                                            | Ing. arch. Ondrej Strýček                                                                                    |   |   |        |      |        |        |       |         |
| ZODPOVEDNÝ PROJEKTANT                                                                 | Ing. arch. Norbert Šmondrk, autorizovaný architekt SKA 0315 AA                                               |   |   |        |      |        |        |       |         |
| SPRACOVATEĽ PD                                                                        |                           | Ing. arch. Norbert Šmondrk<br>autorizovaný architekt SKA 0315 AA<br>Karpatská 22, Bratislava, PSČ 811 05, SR<br>tel.: 0911 401 601<br>email: norbert.smondrk@kfa.art |   |        |      |        |        |       |         |
|  |   |   |   |        |      |        |        |       |         |
| PEČIATKA / PODPIS                                                                     |   |   |   |        |      |        |        |       |         |
| ČASŤ PROJEKTU                                                                         | D   | DOKUMENTÁCIA STAVEBNÝCH OBJEKTOV   |   |        |      |        |        |       |         |
| OBJEKT                                                                                | SO-01   | KAŠTIEL - PRÍZEMIE   |   |        |      |        |        |       |         |
| PROFESIA                                                                              | 1.1   | ARCHITEKTONICKO - STAVEBNÉ RIEŠENIE   |   |        |      |        |        |       |         |
| NÁZOV VÝKRESU                                                                         | TABUĽKA U-prvkov<br>/protipožiarne dvere a uzávery/                                                          |   | <table><tr><td>MIERKA</td><td>1:50</td></tr><tr><td>FORMÁT</td><td>8 x A4</td></tr><tr><td>DÁTUM</td><td>08/2025</td></tr></table> | MIERKA | 1:50 | FORMÁT | 8 x A4 | DÁTUM | 08/2025 |
| MIERKA                                                                                | 1:50   |   |   |        |      |        |        |       |         |
| FORMÁT                                                                                | 8 x A4   |   |   |        |      |        |        |       |         |
| DÁTUM                                                                                 | 08/2025   |   |   |        |      |        |        |       |         |
| ČÍSLO VÝKRESU                                                                         | SPK * . . . . . _VPP_01_1280_SO1_ASR_013_VVZ_00                                                              |   |   |        |      |        |        |       |         |

| ZOZNAM PLATNÝCH VÝKRESOV ČASTI<br>U-PRVKY |                                                    |             |         |              |  |
|-------------------------------------------|----------------------------------------------------|-------------|---------|--------------|--|
| ČÍSLO                                     | NÁZOV POLOŽKY                                      |             |         | DÁTUM<br>R00 |  |
| U 01                                      | PROTIPOŽIARNE INTERIÉROVÉ DVERE                    | KUCHYŇA     | 08/2025 |              |  |
| U 02                                      | PROTIPOŽIARNE INTERIÉROVÉ DVERE                    | KUCHYŇA     | 08/2025 |              |  |
| U 03                                      | PROTIPOŽIARNE INTERIÉROVÉ DVERE                    | DO SUTERÉNU | 08/2025 |              |  |
| U 04                                      | PROTIPOŽIARNE INTERIÉROVÉ DVERE                    | DO SUTERÉNU | 08/2025 |              |  |
| U 05                                      | PROTIPOŽIARNE INTERIÉROVÉ DVERE                    | SCHODISKO   | 08/2025 |              |  |
| U 06                                      | PROTIPOŽIARNE INTERIÉROVÉ OKNO                     |             | 08/2025 |              |  |
|                                           |                                                    |             |         |              |  |
|                                           | Podfarbené položky sú predmetom aktuálneho dodatku |             |         |              |  |

VŠEOBECNÁ POZNÁMKA K JEDNOTLIVÝM PRVKOM:

- DIELENSKÚ DOKUMENTÁCIU SCHVAĽUJE ARCHITEKT STAVBY !!!
- VŠETKY POTREBNÉ VZORKY PREDLOŽIŤ ARCHITEKTOVI STAVBY NA SCHVÁLENIE!!!



# U 01

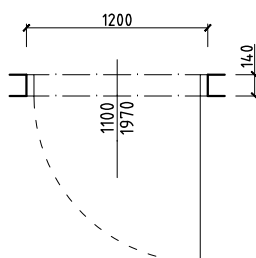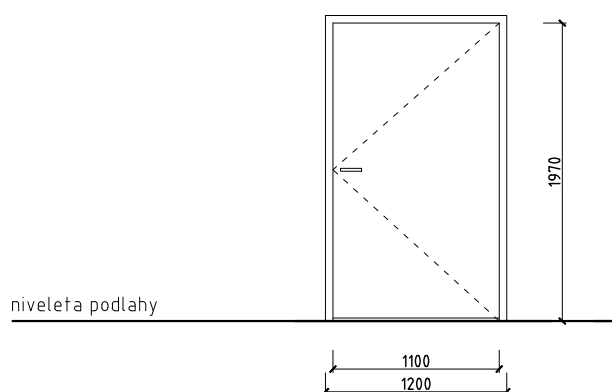

schématický pôdorys

|                   |   |            |       |
|-------------------|---|------------|-------|
| ROZMER            | 1100x1970 mm   | MIERKA     | 1:50  |
| POPIS             | <b>PROTIPOŽIARNE INTERIÉROVÉ DVERE:</b><br>- Dvere jednokridlové oceľové v oceľovej hranatej zabudovanej zárubni so skrytým samozatváračom.<br><br><b>Výbava:</b><br>- samozatvárač, zarážka<br>- výbava protipožiarného uzáveru v zmysle projektu protipožiarnej bezpečnosti stavby<br>- <b>podrobná výbava - upresní sa podľa požiadaviek investora</b><br><br><b>Referenčný typ:</b> |            |       |
| POŽIARNA ODOLNOSŤ | <b>EW 30/D3-C</b>   |            |       |
| MATERIÁL          | podľa výrobu, tesniaci materiál, kotviaci materiál   |            |       |
| POVRCHOVÁ ÚPRAVA  | Rám - matný striekaný náter, farba sivobéžová / RAL 7044<br>Kridlo - matný striekaný náter, farba sivobéžová / RAL 7044<br>Kovanie - nerez jemne brúsená   | ORIENTÁCIA |       |
|                   |   | ĽAVÉ       | PRAVÉ |
|                   |   | 0          | 1     |
| KOVANIE           | Kľučka/kľučka - tvar L, objektová<br>Závesy - objektové, skryté<br>Samozatvárač - skrytý<br>Zámok + vložka - <b>upresní sa podľa požiadaviek investora / PREDPOKLAD úprava na generálny kľúč</b>   |            |       |
| UMIESTNENIE       | 1.28   |            |       |
| POZNÁMKA          | Rozmery otvoru zamerať na stavbe! Dielenskú dokumentáciu odsúhlasiť s projektantom! Predložiť vzorky projektantovi k odsúhlaseniu!   |            |       |
| MNOŽSTVO          | 1 ks   |            |       |



# U 02

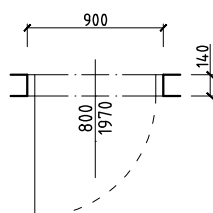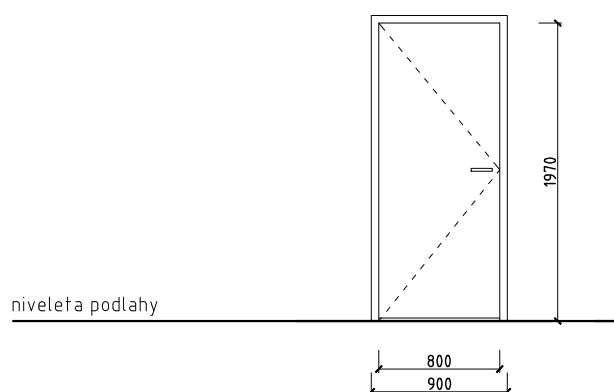

schématický pôdorys

|                   |   |            |       |
|-------------------|---|------------|-------|
| ROZMER            | 800x1970 mm   | MIERKA     | 1:50  |
| POPIS             | <b>PROTIPOŽIARNE INTERIÉROVÉ DVERE:</b><br>- Dvere jednokridlové oceľové v oceľovej hranatej zabudovanej zárubni so skrytým samozatváračom.<br><br><b>Výbava:</b><br>- samozatvárač, zarážka<br>- výbava protipožiarného uzáveru v zmysle projektu protipožiarnej bezpečnosti stavby<br>- <b>podrobná výbava - upresní sa podľa požiadaviek investora</b><br><br><u>Referenčný typ:</u> |            |       |
| POŽIARNA ODOLNOSŤ | <b>EI 30/D3-C</b>   |            |       |
| MATERIÁL          | podľa výrobu, tesniaci materiál, kotviaci materiál   |            |       |
| POVRCHOVÁ ÚPRAVA  | Rám - matný striekaný náter, farba sivobéžová / RAL 7044<br>Kridlo - matný striekaný náter, farba sivobéžová / RAL 7044<br>Kovanie - nerez jemne brúsená   | ORIENTÁCIA |       |
|                   |   | ĽAVÉ       | PRAVÉ |
|                   |   | 1          | 0     |
| KOVANIE           | Kľučka/kľučka - tvar L, objektová<br>Závesy - objektové, skryté<br>Samozatvárač - skrytý<br>Zámok + vložka - <b>upresní sa podľa požiadaviek investora / PREDPOKLAD úprava na generálny kľúč</b>   |            |       |
| UMIESTNENIE       | 1.29   |            |       |
| POZNÁMKA          | Rozmery otvoru zamerať na stavbe! Dielenskú dokumentáciu odsúhlasiť s projektantom! Predložiť vzorky projektantovi k odsúhlaseniu!   |            |       |
| MNOŽSTVO          | 1 ks   |            |       |



# U 03

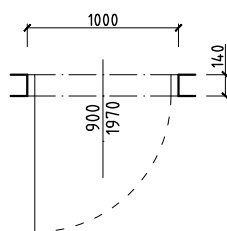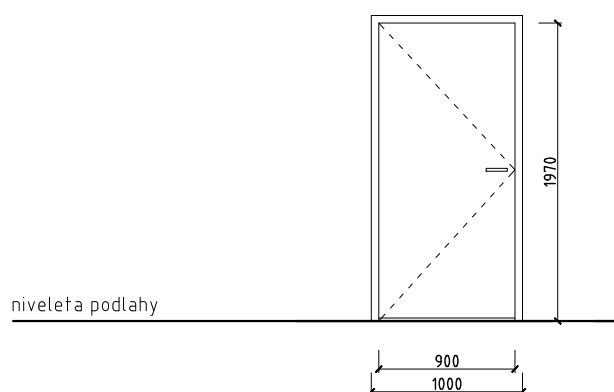

schématický pôdorys

|                   |   |            |       |
|-------------------|---|------------|-------|
| ROZMER            | 900x1970 mm   | MIERKA     | 1:50  |
| POPIS             | <b>PROTIPOŽIARNE INTERIÉROVÉ DVERE:</b><br>- Dvere jednokridlové oceľové v oceľovej hranatej zabudovanej zárubni so skrytým samozatváračom.<br><br><b>Výbava:</b><br>- samozatvárač, zarážka<br>- výbava protipožiarného uzáveru v zmysle projektu protipožiarnej bezpečnosti stavby<br>- <b>podrobná výbava - upresní sa podľa požiadaviek investora</b><br><br><b>Referenčný typ:</b> |            |       |
| POŽIARNA ODOLNOSŤ | <b>EI 30/D3-C</b> / výmena za jestvujúce dvere do suterénu   |            |       |
| MATERIÁL          | podľa výrobku, tesniaci materiál, kotviaci materiál   |            |       |
| POVRCHOVÁ ÚPRAVA  | Rám - matný striekaný náter, farba sivobéžová / RAL 7044<br>Kridlo - matný striekaný náter, farba sivobéžová / RAL 7044<br>Kovanie - nerez jemne brúsená   | ORIENTÁCIA |       |
|                   |   | ĽAVÉ       | PRAVÉ |
|                   |   | 1          | 0     |
| KOVANIE           | Kľučka/kľučka - tvar L, objektová<br>Závesy - objektové, skryté<br>Samozatvárač - skrytý<br>Zámok + vložka - <b>upresní sa podľa požiadaviek investora / PREDPOKLAD úprava na generálny kľúč</b>   |            |       |
| UMIESTNENIE       | 1.07   |            |       |
| POZNÁMKA          | Rozmery otvoru zamerať na stavbe! Dielenskú dokumentáciu odsúhlasiť s projektantom! Predložiť vzorky projektantovi k odsúhlaseniu!   |            |       |
| MNOŽSTVO          | 1 ks   |            |       |



# U 04

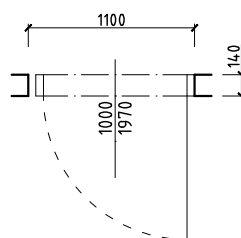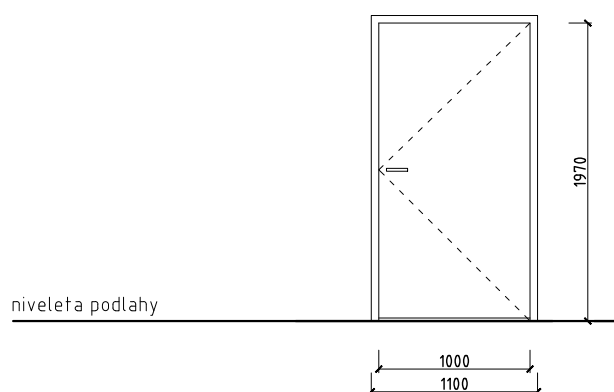

schématický pôdorys

|                   |   |            |       |
|-------------------|---|------------|-------|
| ROZMER            | 1000x1970 mm   | MIERKA     | 1:50  |
| POPIS             | <b>PROTIPOŽIARNE INTERIÉROVÉ DVERE:</b><br>- Dvere jednokridlové oceľové v oceľovej hranatej zabudovanej zárubni so skrytým samozatváračom.<br><br><b>Výbava:</b><br>- samozatvárač, zarážka<br>- výbava protipožiarného uzáveru v zmysle projektu protipožiarnnej bezpečnosti stavby<br>- <b>podrobná výbava - upresní sa podľa požiadaviek investora</b><br><br><b>Referenčný typ:</b> |            |       |
| POŽIARNA ODOLNOSŤ | <b>EI 30/D3-C</b> / výmena za jestvujúce dvere do suterénu   |            |       |
| MATERIÁL          | podľa výrobu, tesniaci materiál, kotviaci materiál   |            |       |
| POVRCHOVÁ ÚPRAVA  | Rám - matný striekaný náter, farba sivobéžová / RAL 7044<br>Kridlo - matný striekaný náter, farba sivobéžová / RAL 7044<br>Kovanie - nerez jemne brúsená   | ORIENTÁCIA |       |
|                   |   | ĽAVÉ       | PRAVÉ |
|                   |   | 0          | 1     |
| KOVANIE           | Kľučka/kľučka - tvar L, objektová<br>Závesy - objektové, skryté<br>Samozatvárač - skrytý<br>Zámok + vložka - <b>upresní sa podľa požiadaviek investora / PREDPOKLAD úprava na generálny kľúč</b>   |            |       |
| UMIESTNENIE       | 1.86   |            |       |
| POZNÁMKA          | Rozmery otvoru zamerať na stavbe! Dielenskú dokumentáciu odsúhlasiť s projektantom! Predložiť vzorky projektantovi k odsúhlaseniu!   |            |       |
| MNOŽSTVO          | 1 ks   |            |       |


# U 05

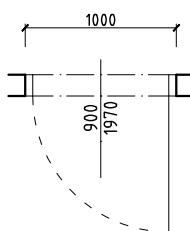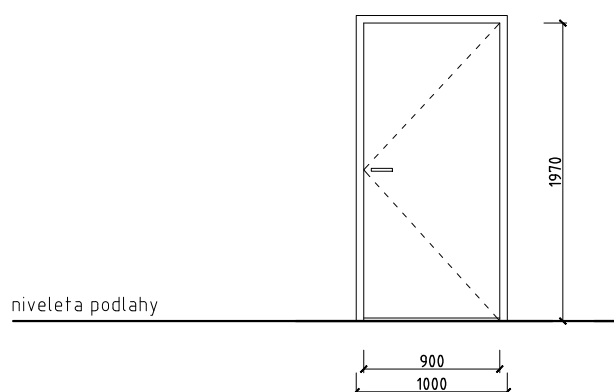

schématický pôdorys

|                   |   |            |       |
|-------------------|---|------------|-------|
| ROZMER            | 1100x1970 mm   | MIERKA     | 1:50  |
| POPIS             | <b>PROTIPOŽIARNE INTERIÉROVÉ DVERE:</b><br>- Dvere jednokridlové oceľové v oceľovej hranatej zabudovanej zárubni so skrytým samozatváračom.<br><br><b>Výbava:</b><br>- samozatvárač, zarážka<br>- výbava protipožiarného uzáveru v zmysle projektu protipožiarnej bezpečnosti stavby<br>- <b>podrobná výbava - upresní sa podľa požiadaviek investora</b><br><br><u>Referenčný typ:</u> |            |       |
| POŽIARNA ODOLNOSŤ | <b>EI 30/D3-C</b>   |            |       |
| MATERIÁL          | podľa výrobku, tesniaci materiál, kotviaci materiál   |            |       |
| POVRCHOVÁ ÚPRAVA  | Rám - matný striekaný náter, farba sivobéžová / RAL 7044<br>Kridlo - matný striekaný náter, farba sivobéžová / RAL 7044<br>Kovanie - nerez jemne brúsená   | ORIENTÁCIA |       |
|                   |   | ĽAVÉ       | PRAVÉ |
|                   |   | 0          | 2     |
| KOVANIE           | Kľučka/kľučka - tvar L, objektová<br>Závesy - objektové, skryté<br>Samozatvárač - skrytý<br>Zámok + vložka - <b>upresní sa podľa požiadaviek investora / PREDPOKLAD úprava na generálny kľúč</b>   |            |       |
| UMIESTNENIE       | 1.81   |            |       |
| POZNÁMKA          | Rozmery otvoru zamerať na stavbe! Dielenskú dokumentáciu odsúhlasiť s projektantom! Predložiť vzorky projektantovi k odsúhlaseniu!   |            |       |
| MNOŽSTVO          | 2 ks   |            |       |

U 06

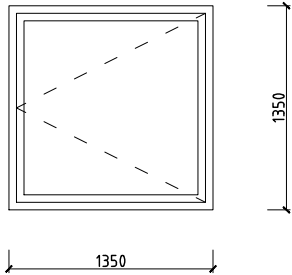

schématický pôdorys

|                   |   |  |            |       |
|-------------------|---|--|------------|-------|
| ROZMER            | 1350x1350 mm   |  | MIERKA     | 1:50  |
| POPIS             | <p><u>PROTIPOŽIARNE INTERIÉROVÉ OKNO:</u></p> <p>- Okno jednokrídlové oceľové v oceľovom ráme.</p> <p>- POZOR: osadenie okna, a jeho svetlosť prispôbiť jestvujúcemu oknu tak, aby jeho krídla boli funkčne otváracé.</p> <p><u>Výbava:</u></p> <p>- výbava protipožiarného uzáveru v zmysle projektu protipožiarnej bezpečnosti stavby</p> <p><u>Referenčný typ:</u></p> |  |            |       |
| POŽIARNA ODOLNOSŤ | <b>EI 30/D3-C</b>   |  |            |       |
| MATERIÁL          | podľa výrobu, tesniaci materiál, kotviaci materiál, protipožiarné sklo   |  |            |       |
| POVRCHOVÁ ÚPRAVA  | Rám - matný striekaný náter, farba sivobéžová / RAL 7044<br>Kridlo - matný striekaný náter, farba sivobéžová / RAL 7044<br>Kovanie - nerez jemne brúsená   |  | ORIENTÁCIA |       |
|                   |   |  | ĽAVÉ       | PRAVÉ |
|                   |   |  | 0          | 1     |
| KOVANIE           | Kľučka - tvar L, objektová<br>Závesy - objektové, skryté   |  |            |       |
| UMIESTNENIE       | 1.31   |  |            |       |
| POZNÁMKA          | Rozmery otvoru zmerať na stavbe!    Dielenskú dokumentáciu odsúhlasíť s projektantom!    Predložiť vzorky projektantovi k odsúhlaseniu!   |  |            |       |
| MNOŽSTVO          |   |  | 1          | ks    |