


ZALOMENÉ SEVERNÉ KRÍDLO – VÝSTUŽ


V.Č.002

PŮDORYSNÁ SCHÉMA – ZALOMENÉ SEVERNÉ KRÍDLO
m 1:100
SCHÉMA PO VYBÚRANÍ VŠETKYCH NENOSNÝCH PRIEČOK

- SIETOVINA PO CELOM HORNOM POVRCHU
SIETOVINA PRI OBOCH POVRCHOCH
ČIARKOVANÉ JE VYZNAČENÁ VÝSTUŽ PRII HORNOM POVRCHU

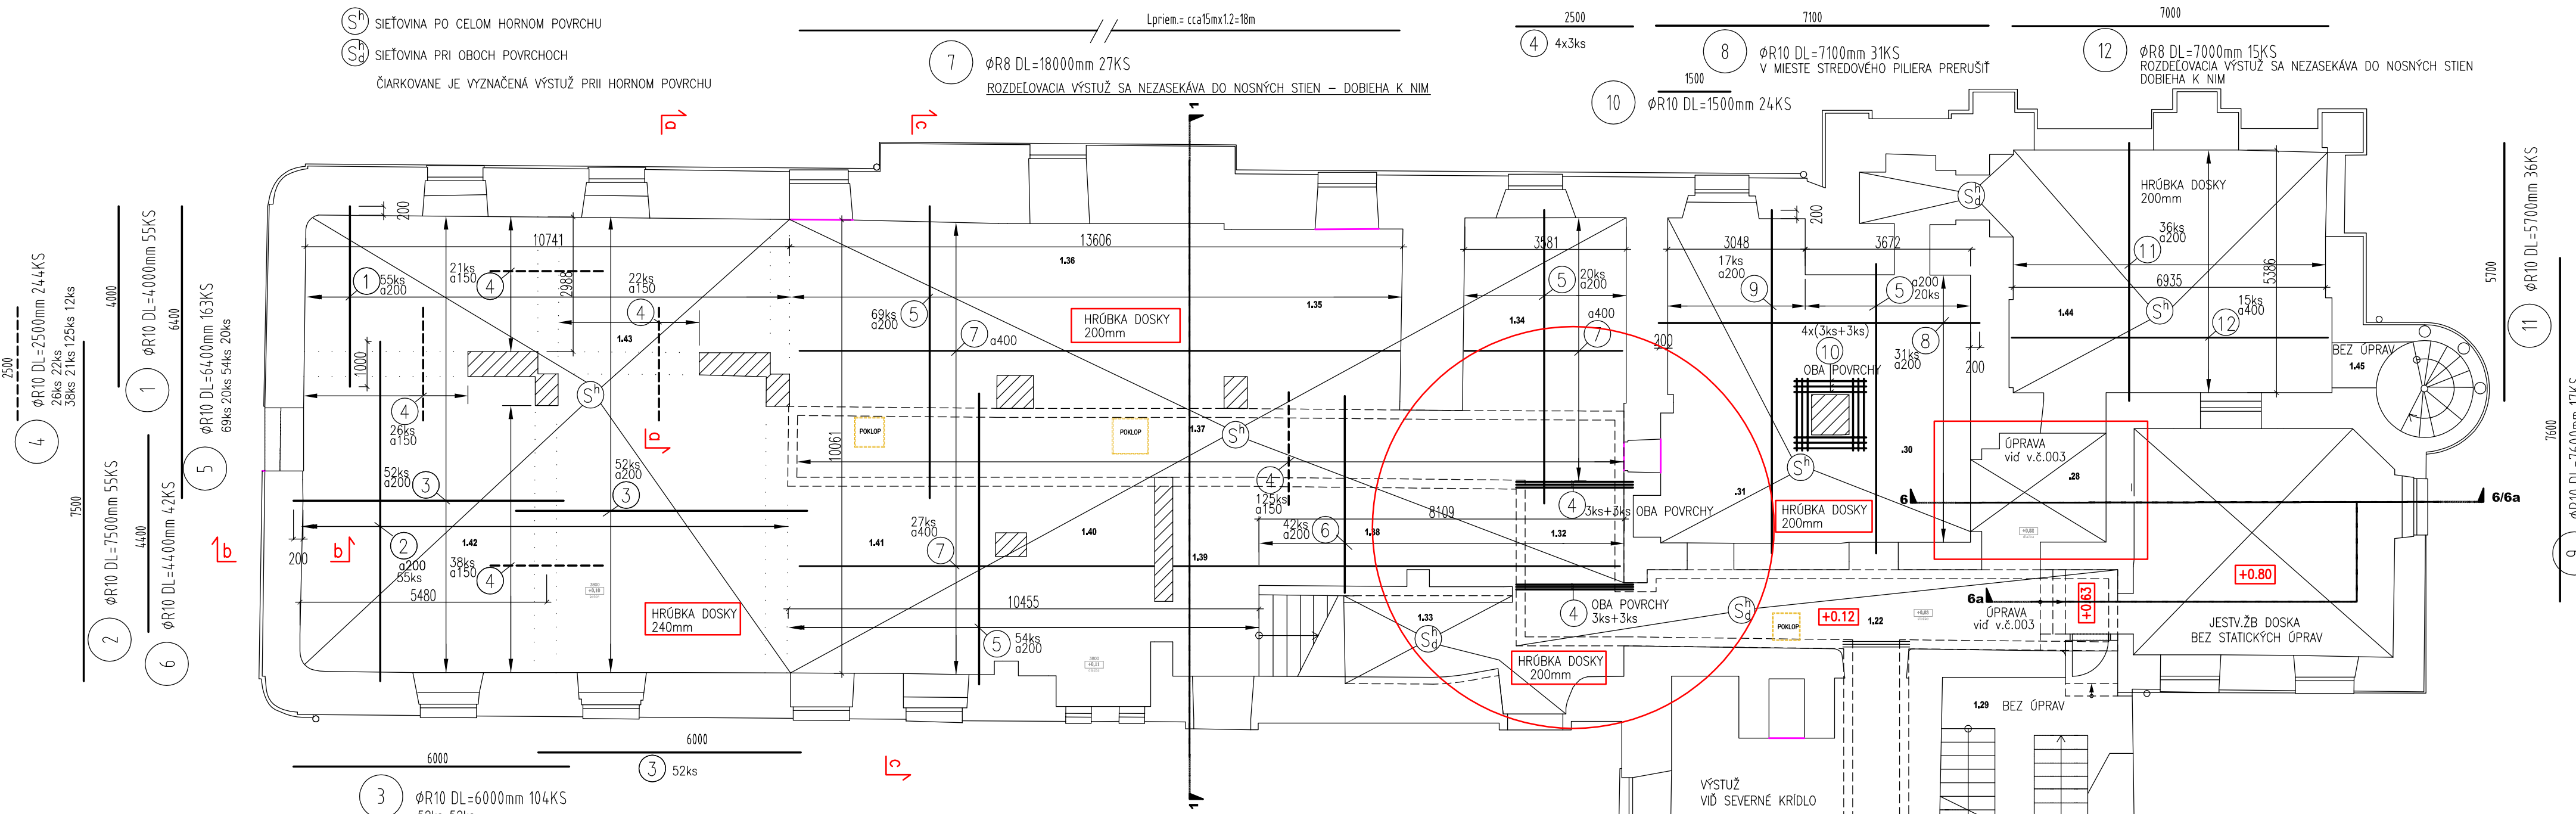

CELKOVÁ PŮDORYSNÁ SCHÉMA
m 1:100

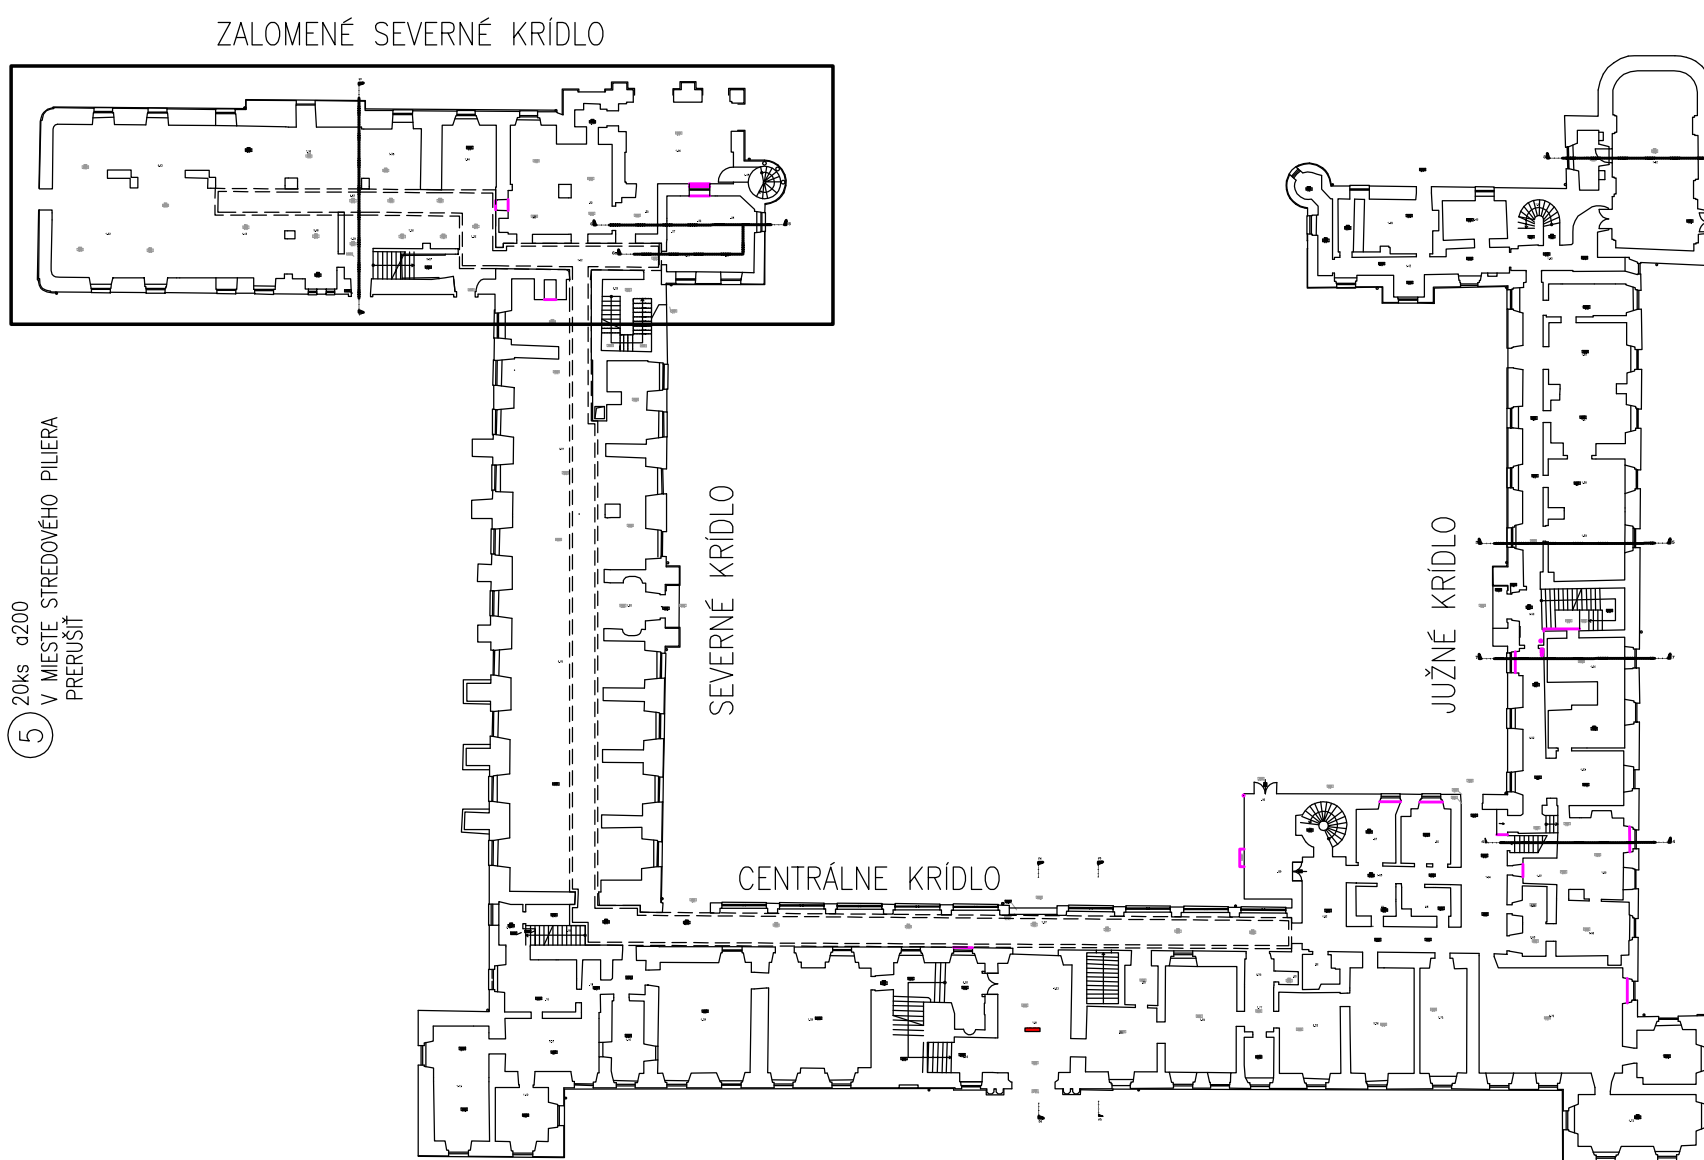

POZNÁMKY:

- 1 – NOSNÁ VÝSTUŽ ØR10 JE VKLADANÁ DO PREDOM VÝSEKANÝCH RÝH 200mm V NOSNÝCH MŮROCH
- 2 – ROZDELOVACIA VÝSTUŽ ØR8 DOBIEHA K NOSNÝM MŮROM
- 3 – V MIESTACH SIETOVINY PRI OBOCH POVRCHOCH SÚ RÝHY V NOSNÝCH MŮROCH PO CELOM OBVODE
- 4 – TENTO VÝKRES SOVISÍ S v.č.003 NADOKNENÉ PREKLADY + OPRAVA PRI VÝSTUPE DO PIVNICE+UZATVÁRACIA STENA KANÁLA
- 5 – JESTV.KANÁL SA ZASYPE – ZHUTNÍŤ NA $ld=0.7$
- 6 – CELKOVÉ REZY 1-1 , 6-6 , 6a-6a VÍD ARCHITEKTÚRA

VÝŠKOVÝ SYSTÉM
SÚRADNICOVÝ SYSTÉM
ABSOLUTNÁ NULOVÁ VÝŠKA

čísly výškový systém
S - JTOK
 $\pm 0,000 = 190,01$ m.n.m. Bpv

NÁZOV STAVBY	SANÁCIA NKP "PÁLFFYOVSKÝ KAŠTIEL" - stavebné úpravy prízemia po povodni		
MIESTO STAVBY	stavba: s.č.: 380, parc.č.: 724, 728/1, k.ú.: Stupava, obec Stupava		
STAVEBNÍK	DOMOV SOCIÁLNYCH SLUŽIEB A ZARIADENIA PRE SENIOROV KAŠTIEL, HLAVNÁ 380/13, STUPAVA, PSČ 900 31, SR		
STUPEŇ DOKUMENTÁCIE	PROJEKT STAVBY / VYKONÁVACÍ PROJEKT		
AUTOR	Ing. arch. Norbert Šmorník, Ing. arch. Ondrej Šteftek		
VYPRACOVAL	Ing. Magdaléna Pečená		
ZODPOVEDNÝ PROJEKTANT	Ing. Magdaléna Pečená		
SPRACOVATEL PD	STAT.MP: s.r.o. Súľskova 28, Bratislava, PSČ 611 03, SR tel.: 0908 750 956 email: lena.pecena@gmail.com		

ČASŤ PROJEKTU	D	DOKUMENTÁCIA STAVEBNÝCH OBJEKTŮV
OBJEKT	SO-01	KAŠTIEL - PRÍZEMIE
PROFESIA	1.2	STATIKA

NÁZOV VÝKRESU	PŮDORYS PRÍZEMIA / 1.NP ZALOMENÉ SEVERNÉ KRÍDLO - VÝSTUŽ	MIERKA	1:100, 1:25
		FORMÁT	8 x A4
		DÁTUM	08/2025

ČÍSLO VÝKRESU	SPK * SZP 01 1280 SO1 STA 002 N01 00
---------------	--

VÝKAZ VÝSTUŽE						
PRVOK	POL.	Ø	DLŽKA [m]	KS	DLŽKA – bm	
					10 505	
					ØR8	ØR10
ŽB DOSKA ZALOM.SEV.KRÍDLO 1x	1	R10	4.00	55		220.00
	2	R10	7.50	55		412.50
	3	R10	6.00	104		624.00
	4	R10	2.50	244		610.00
	5	R10	6.40	163		1043.20
	6	R10	4.40	42		184.80
	7	R8	18.00	27	486.00	
	8	R10	7.10	31		220.10
	9	R10	7.60	17		129.20
	10	R10	1.50	24		36.00
	11	R10	5.70	36		205.20
	12	R8	7.00	15	105.00	
CELKOM					m	591.00 3685.00
					kg/m	0.395 0.617
					kg	233.45 2273.65
HMOTNOSŤ CELKOM					kg	2507.10
					1x2507.10=	2507.10

OCEĽ B 500B
KRYTIE 20mm ZOSPŮDU, 20mm ZHORA
SIETOVINA 6x6 OKA 150/150mm
PRESAH SIETOVINY 2 OKA

F= 460m² x 1.2 = 552m² G= 1 656 kg

VODOSTAVEBNÝ BETÓN
C25/30 XC4(SK)-Cl 0.4-Dmax 16-S3

PODKLADNÝ BETÓN C12/16