PÔDORYSNÁ SCHÉMA – SEVERNÉ KRÍDLO
m 1:100

SCHÉMA PO VYBÚRANÍ VŠETKÝCH NENOSNÝCH PRIEČOK

S^h SIEŤOVINA PO CELOM HORNOM POVRCHU

S^h_d SIEŤOVINA PRI OBOCH POVRCHOCH

ČIARKOVANE JE VYZNAČENÁ VÝSTUŽ PRII HORNOM POVRCHU

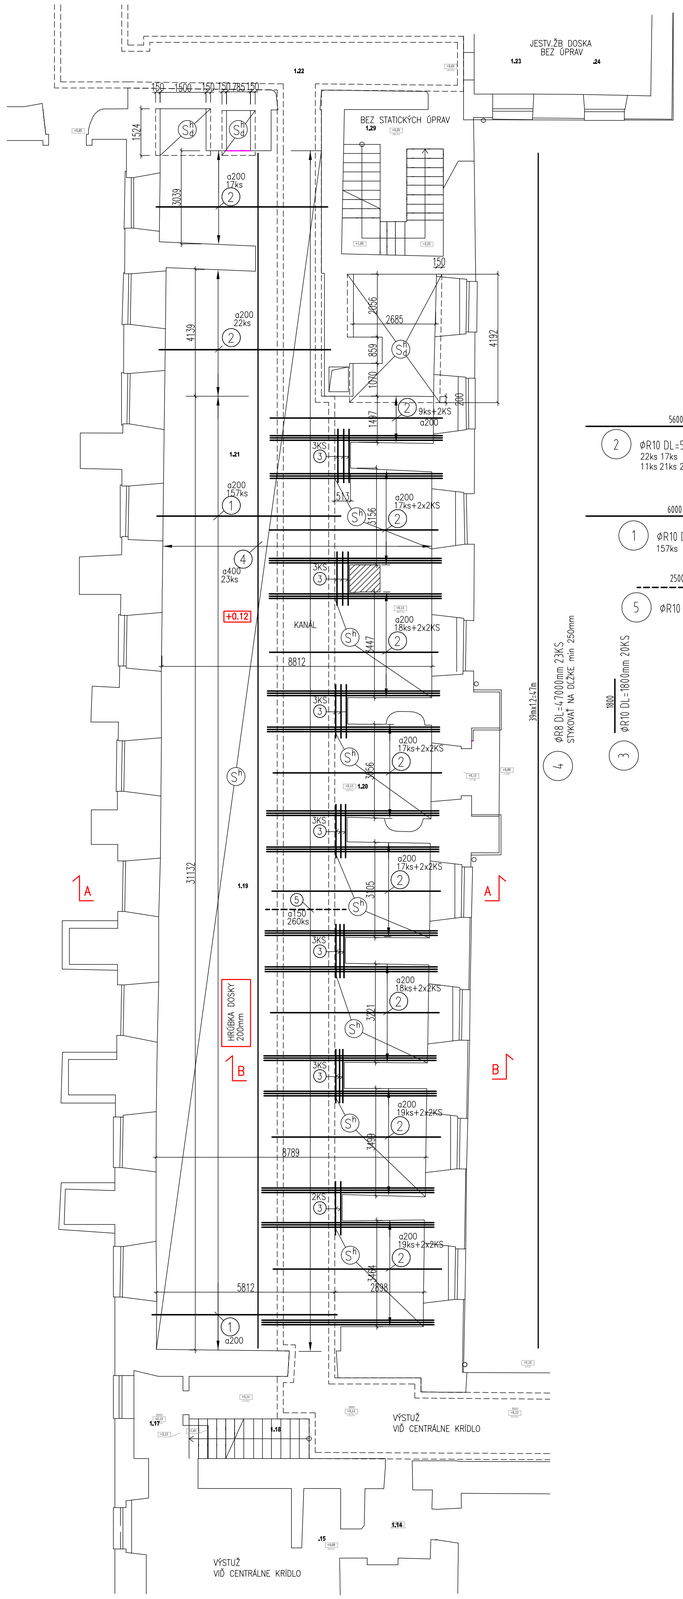

REZ A–A
m 1:25

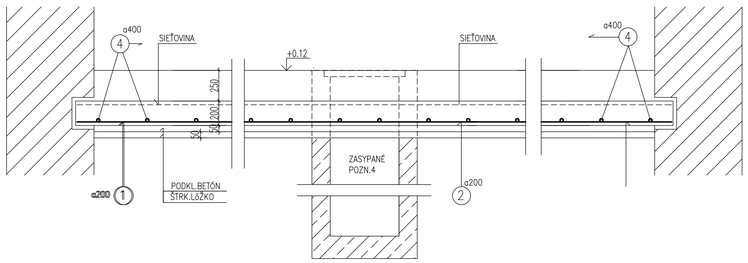

REZ B–B
m 1:25

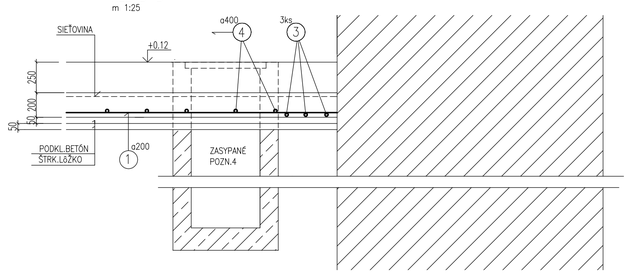

5600
2 Ø R10 DL=5600mm 203KS
22ks 17ks
11ks 21ks 22ks 21ks 21ks 22ks 23ks 23ks

6000
1 Ø R10 DL=6000mm 157KS
157ks

2500
5 Ø R10 DL=2500mm 260KS

1800
3 Ø R10 DL=1800mm 20KS

4 Ø R8 DL=47000mm 23KS
STYKOVAŤ NA DĽŽKE min 250mm

VÝKAZ VÝSTUŽE

PRVOK	POL.	Ø	DĽŽKA [m]	KS	DĽŽKA - bm 10 505 Ø R8	Ø R10
ŽB DOSKA SEVERNÉ KRÍDLO 1x	1	R10	6.00	157		942.00
	2	R10	5.60	203		1136.80
	3	R10	1.80	20		36.00
	4	R8	47.00	23	1081.00	
	5	R10	2.50	260		650.00
CELKOM			m		1081.00	2764.80
			kg/m		0.395	0.617
			kg		427.00	1705.88
			kg		2132.88	
HMOTNOSŤ CELKOM			kg		2132.88	
					1x2132.88= 2132.88	

OCEĽ B 500B
KRYTIE 20mm ZOSPODU, 20mm ZHORA
SIEŤOVINA 6x6 OKÁ 150/150mm F= 381m²x 1.2 = 458m² G= 1 374 kg
PRESAH SIEŤOVINY 2 OKÁ

VODOSTAVEBNÝ BETÓN
C25/30 XC4(SK)–Cl 0.4–Dmax 16–S3

PODKLADNÝ BETÓN C12/16

POZNÁMKY:

1 – NOSNÁ VÝSTUŽ Ø R10 JE VKLADANÁ DO PREDOM VYSEKANÝCH RÝH 200mm V NOSNÝCH MÚROCH
2 – ROZDEĽOVACIA VÝSTUŽ Ø R8 DOBIEHA K NOSNÝM MÚROM
3 – V MIESTACH SIEŤOVINY PRI OBOCH POVRCHOCH SÚ RÝHY V NOSNÝCH MÚROCH PO CELOM OBVODE
4 – JESTV.KANÁL SA ZASYPE – ZHUTNIŤ NA Id=0.7
5 – VZHĽADOM NA VÝRAZNE POKLESNUTÚ PODLAHU AKO DÔSLEDOK ZÁPLAV TREBA ZAVLHNUTÉ PODLOŽIE ODSTRÁNIŤ

CELKOVÁ PÔDORYSNÁ SCHÉMA viď v.č.002

VÝŠKOVÝ SYSTÉM	lokálny výškový systém
SÚRADNICOVÝ SYSTÉM	S - JTSK
ABSOLÚTNA NULOVÁ VÝŠKA	± 0,000 = 180,01 m.n.m. Bpv

NÁZOV STAVBY	SANÁCIA NKP **"PÁLFFYOVSKÝ KAŠTIEL"** - stavebné úpravy prízemia po povodni
MIESTO STAVBY	stavba: s.č.: 380, parc.č.: 724, 726/1, k.ú.: Stupava, obec Stupava
STAVEBNÍK	DOMOV SOCIÁLNYCH SLUŽIEB A ZARIADENIA PRE SENIOROV KAŠTIEL, HLAVNÁ 380/13, STUPAVA, PSČ 900 31, SR
STUPEŇ DOKUMENTÁCIE	PROJEKT STAVBY / VYKONÁVACÍ PROJEKT
AUTOR	Ing. arch. Norbert Šmondrk, Ing. arch. Ondrej Strýček
VYPRACOVAL	Ing. Magdalena Pečená
ZODPOVEDNÝ PROJEKTANT	Ing. Magdalena Pečená
SPRACOVATEĽ PD	STAT.MP, s.r.o. Šulekova26, Bratislava, PSČ 811 03, SR tel.: 0908 750 956 email: lena.pecena@gmail.com

PEČIATKA / PODPIS

ČASŤ PROJEKTU	D	DOKUMENTÁCIA STAVEBNÝCH OBJEKTOV
OBJEKT	SO-01	KAŠTIEL - PRÍZEMIE
PROFESIA	1.2	STATIKA

NÁZOV VÝKRESU	PÔDORYS PRÍZEMIA / 1.NP SEVERNÉ KRÍDLO - VÝSTUŽ	MIERKA	1:100 , 1:25
		FORMÁT	6 x A4
		DÁTUM	08/2025
ČÍSLO VÝKRESU	SPK * . . . . . _SZP_01_1280_SO1_STA_004_N01_00		