





Pôdorysná schéma – Južné kridlo
m 1:100
Schéma po výbore všetkých nenosných priechodov

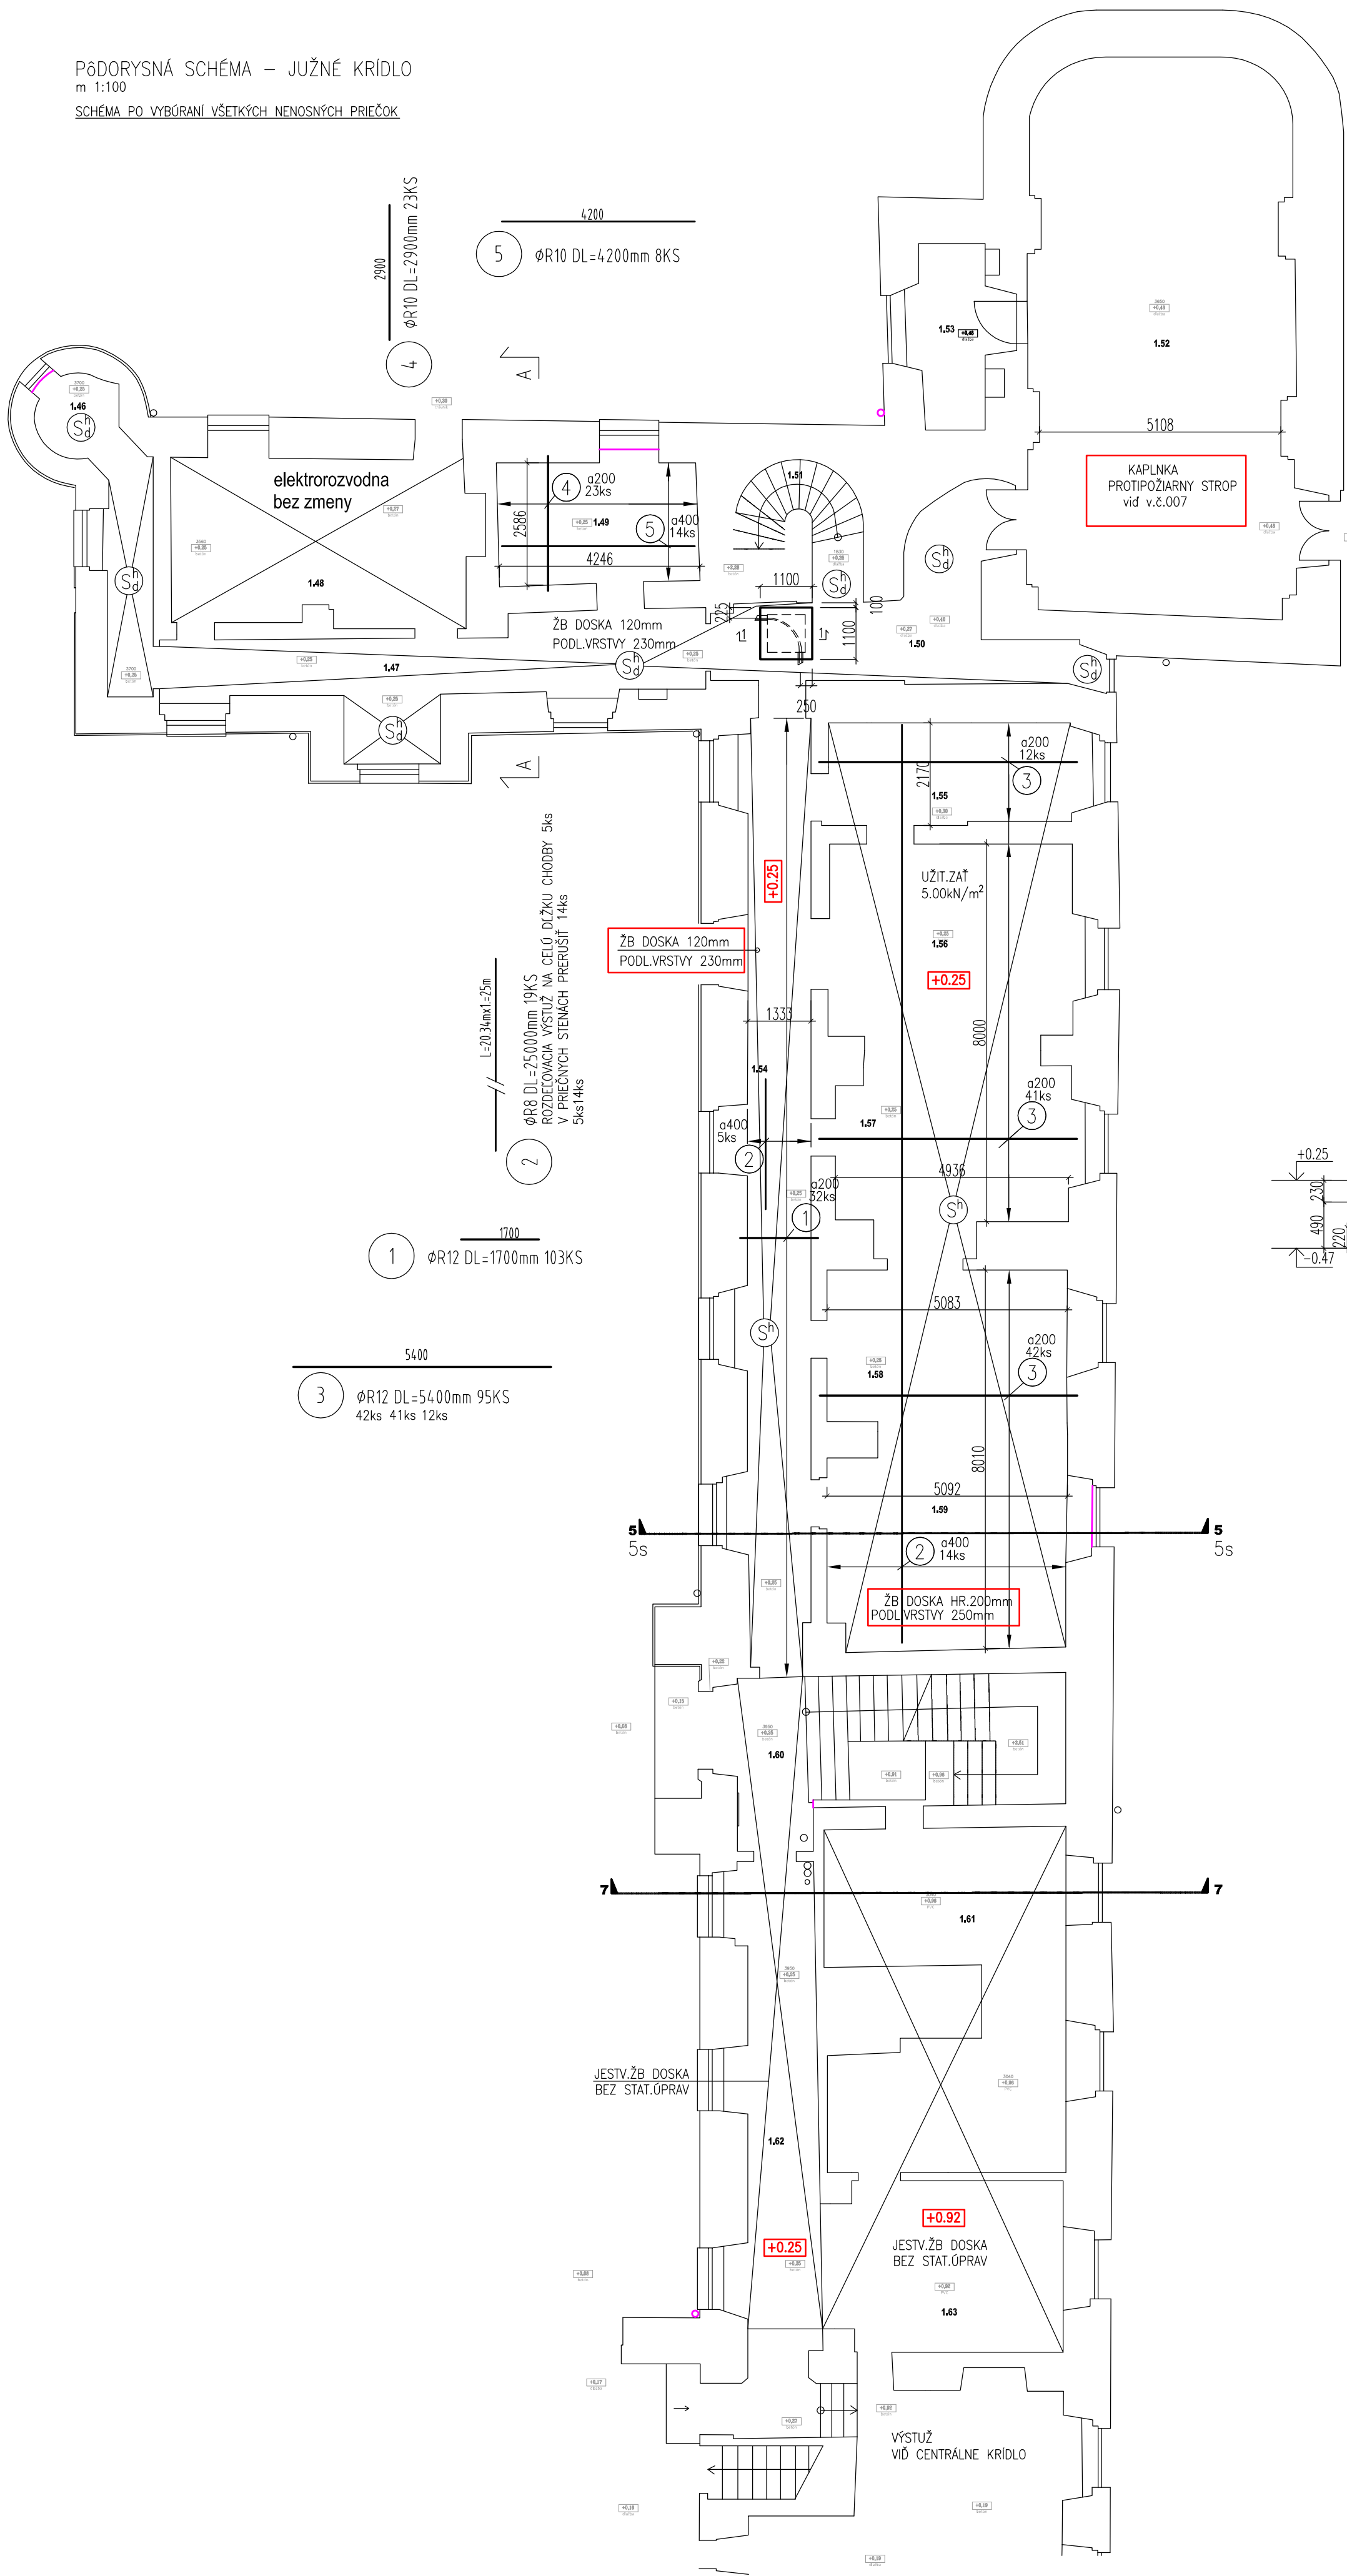

REZ 5s-5s
m 1:25

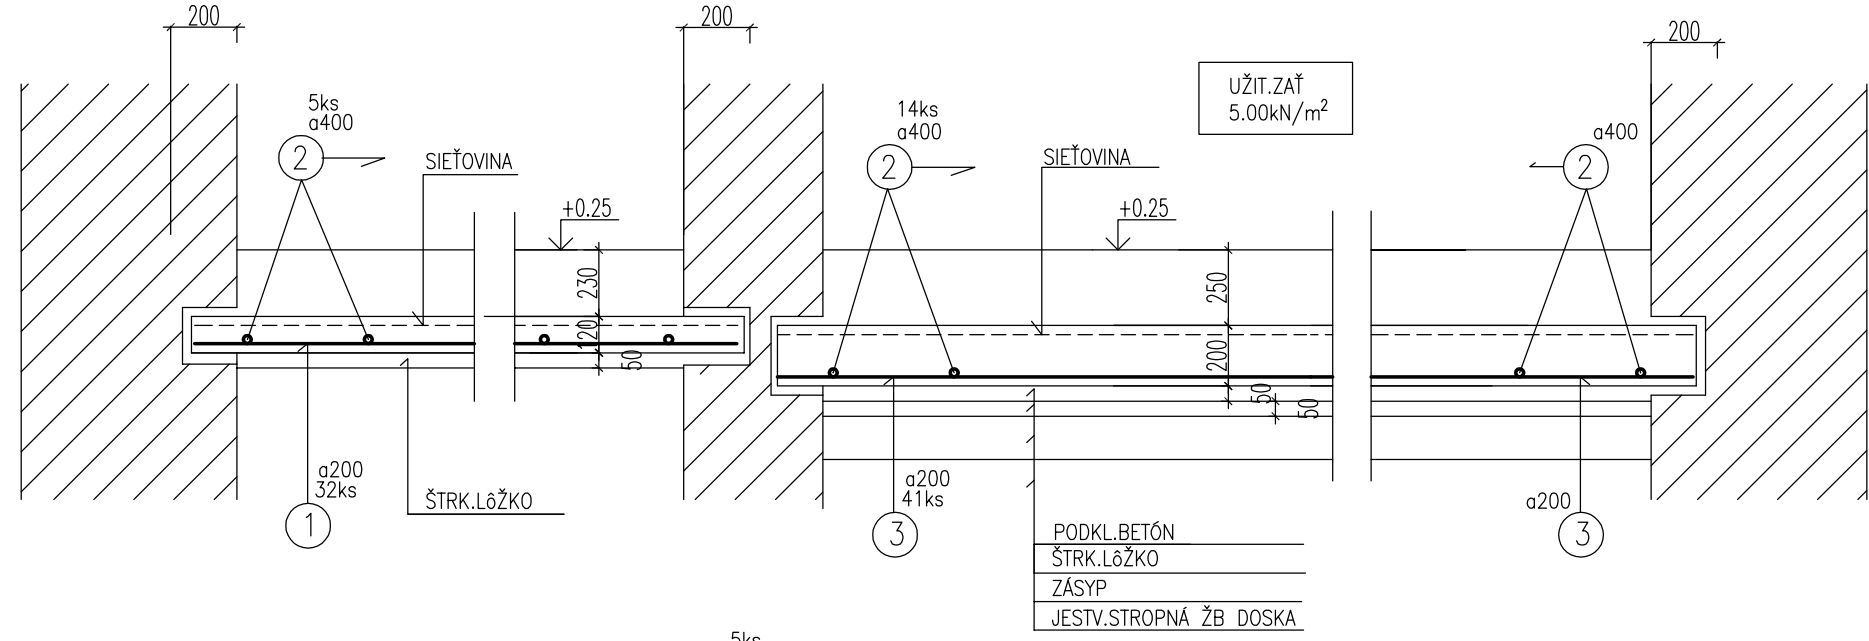


REZ A-A
m 1:25

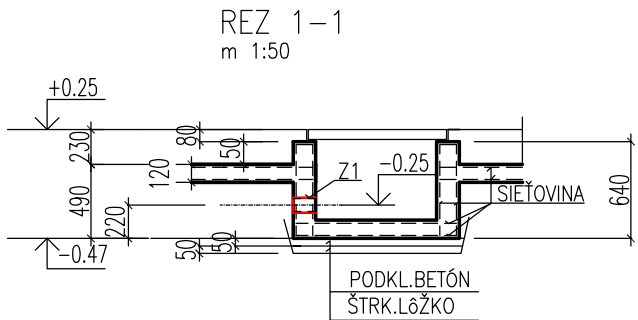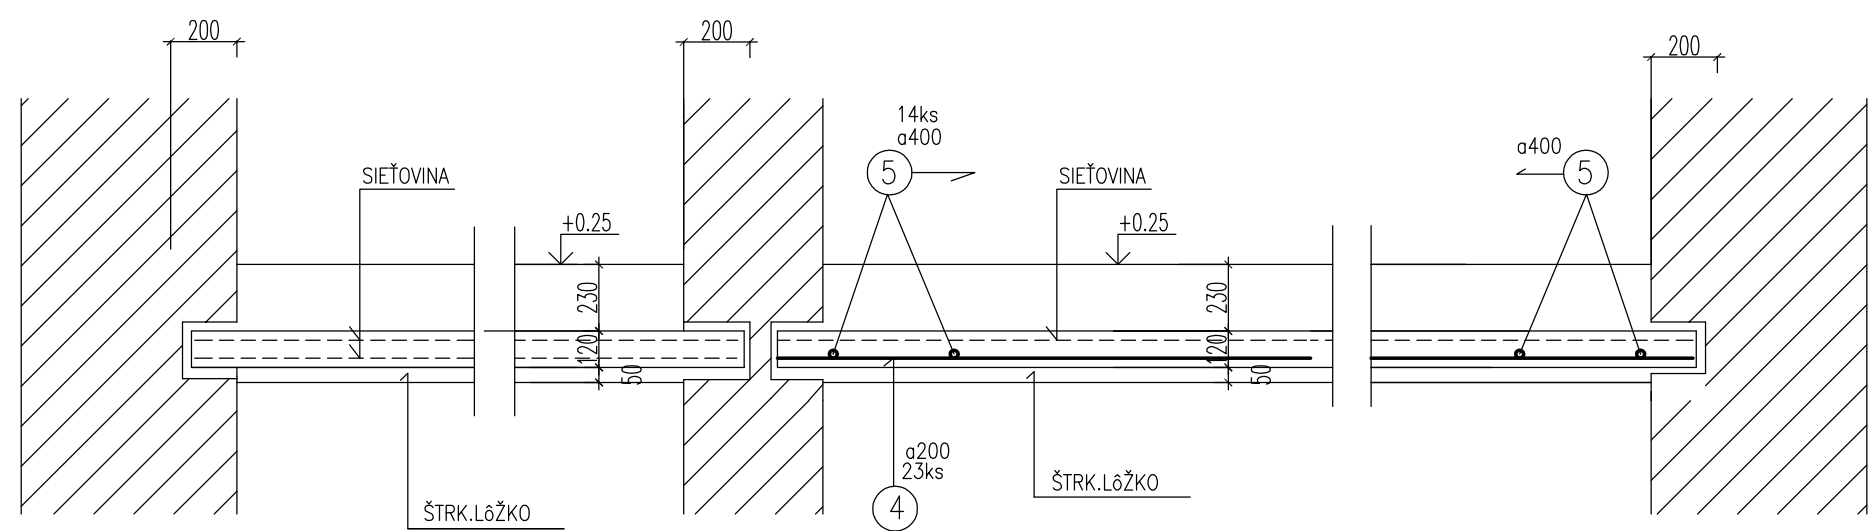

Pôdorysná schéma
m 1:50

Šachtička pre privodný kábel NN do pracovne

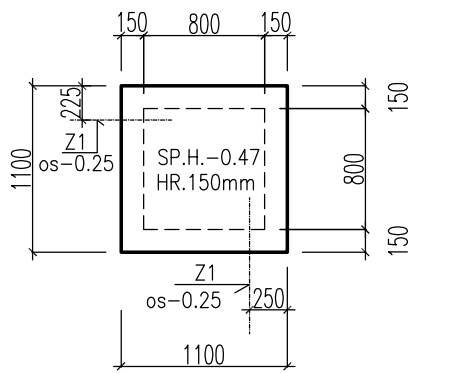

Z1: 2ks chránička pre privod NN
TR.Ø102x5 – 150

VÝKAZ VÝSTUŽE							
PRVOK	POL.	ø	DLŽKA [m]	KS	DLŽKA - bm		
					10 505		
					øR8	øR10	øR12
JUŽNÉ KRÍDLO VÝSTUŽ 1x	1	R12	1.70	103			175.10
	2	R8	25.00	19	475.00		
	3	R12	5.40	95			513.00
	4	R10	2.90	23		66.70	
	5	R10	4.20	8		33.60	
	CELKOM		m		475.00	100.30	688.10
			kg/m		0.395	0.617	0.888
			kg		187.63	61.89	611.03
			kg		860.55		
	HMOTNOSŤ CELKOM		kg		860.55		
					1x860.55= 860.55		

OCET B 500B
KRYTIE 20mm ZOSPUDU, 20mm ZHORA
SIETOVINA 6x6 OKA 150/150mm F= 178m² x 1,2 = 214m² G= 642 kg
PRESAH SIETOVINY 2 OKA

VODOSTAVEBNÝ BETÓN
C25/30 XC4(SK)-CI 0,4-Dmax 16-S3
PODKLADNÝ BETÓN C12/16

POZNÁMKY:

- NOSNÁ VÝSTUŽ ØR10 , ØR12 JE VKLADANÁ DO PREDOM VYSEKANÝCH RÝH 200mm V NOSNÝCH MÚROCH
- ROZDELOVACIA VÝSTUŽ ØR8 DOBEHA K NOSNÝM MÚROM
- V MIESTACH SIETOVINY PRI OBOCH POVRCHOCH SÚ RÝHY V NOSNÝCH MÚROCH PO CELOM OBVODE
- V MIESTACH PRECHODOVÝCH DVERÍ SA DO NOVEJ ŽB DOSKY VLOŽÍ SIETOVINA PRI OBOCH POVRCHOCH
- SIETOVINA SA VLOŽÍ DO VYSEKANÝCH RÝH V KOLMÝCH STENÁCH
- SIETOVINA PRI HORNOM POVRCHU DOBEHA K NOSNÝM MÚROM
- CELKOVÉ REZY 5-5 , 7-7 VÍD ARCHITEKTÚRA

CELKOVÁ Pôdorysná schéma v.d.002

VÝŠKOVÝ SYSTÉM
SURANICOVÝ SYSTÉM
ABSOLÚTNA NULOVÁ VÝŠKA

lokalný výškový systém
S - JTSK
± 0,000 = 180,01 m.n.m. Bpv

NÁZOV STAVBY	SANÁCIA NKP "PÁLFFYOVSKÝ KAŠTIEL"		
MIESTO STAVBY	- stavebné úpravy prízemí po povodni stavba, s.č.: 380, parc.č.: 724, 726/1, k.ú.: Stupava, obec Stupava		
STAVEBNÍK	DOMOV SOCIÁLNYCH SLUŽIEB A ZARIADENIA PRE SENIOROV KAŠTIEL, HLAVNÁ 380/13, STUPAVA, PŠČ 900 31, SR		
STUPEŇ DOKUMENTÁCIE	PROJEKT STAVBY / VYKONÁVACÍ PROJEKT		
AUTOR	Ing. arch. Norbert Šmrdník, Ing. arch. Ondrej Štrýček		
VYPRACOVAL	Ing. Magdaléna Pečená		
ZODPOVEDNÝ PROJEKTANT	Ing. Magdaléna Pečená		
SPRACOVATEĽ PD	STAT.M.P. s.r.o. Šulekova26, Bratislava, PŠČ 811 03, SR tel.: 0908 750 956 email: lena.pecena@gmail.com		
PEČATKA / PODPIS			
ČASŤ PROJEKTU	D	DOKUMENTÁCIA STAVEBNÝCH OBJEKTÓV	
OBJEKT	SO-01	KAŠTIEL - PRÍZEMIE	
PROFESIA	1.2	STATIKA	
NÁZOV VÝKRESU	PÔDORYS PRÍZEMIA / 1.NP JUŽNÉ KRÍDLO - VÝSTUŽ		MIERKA FORMÁT DÁTUM
			1:100, 1:25 6 x A4 08/2025
ČÍSLO VÝKRESU	SPK * SZP_01_1280_SO1_STA_006_N01_00		