


JUŽNÉ KRÍDLO – KAPLNKA PROTIPOŽIARNY STROP

V.Č.007

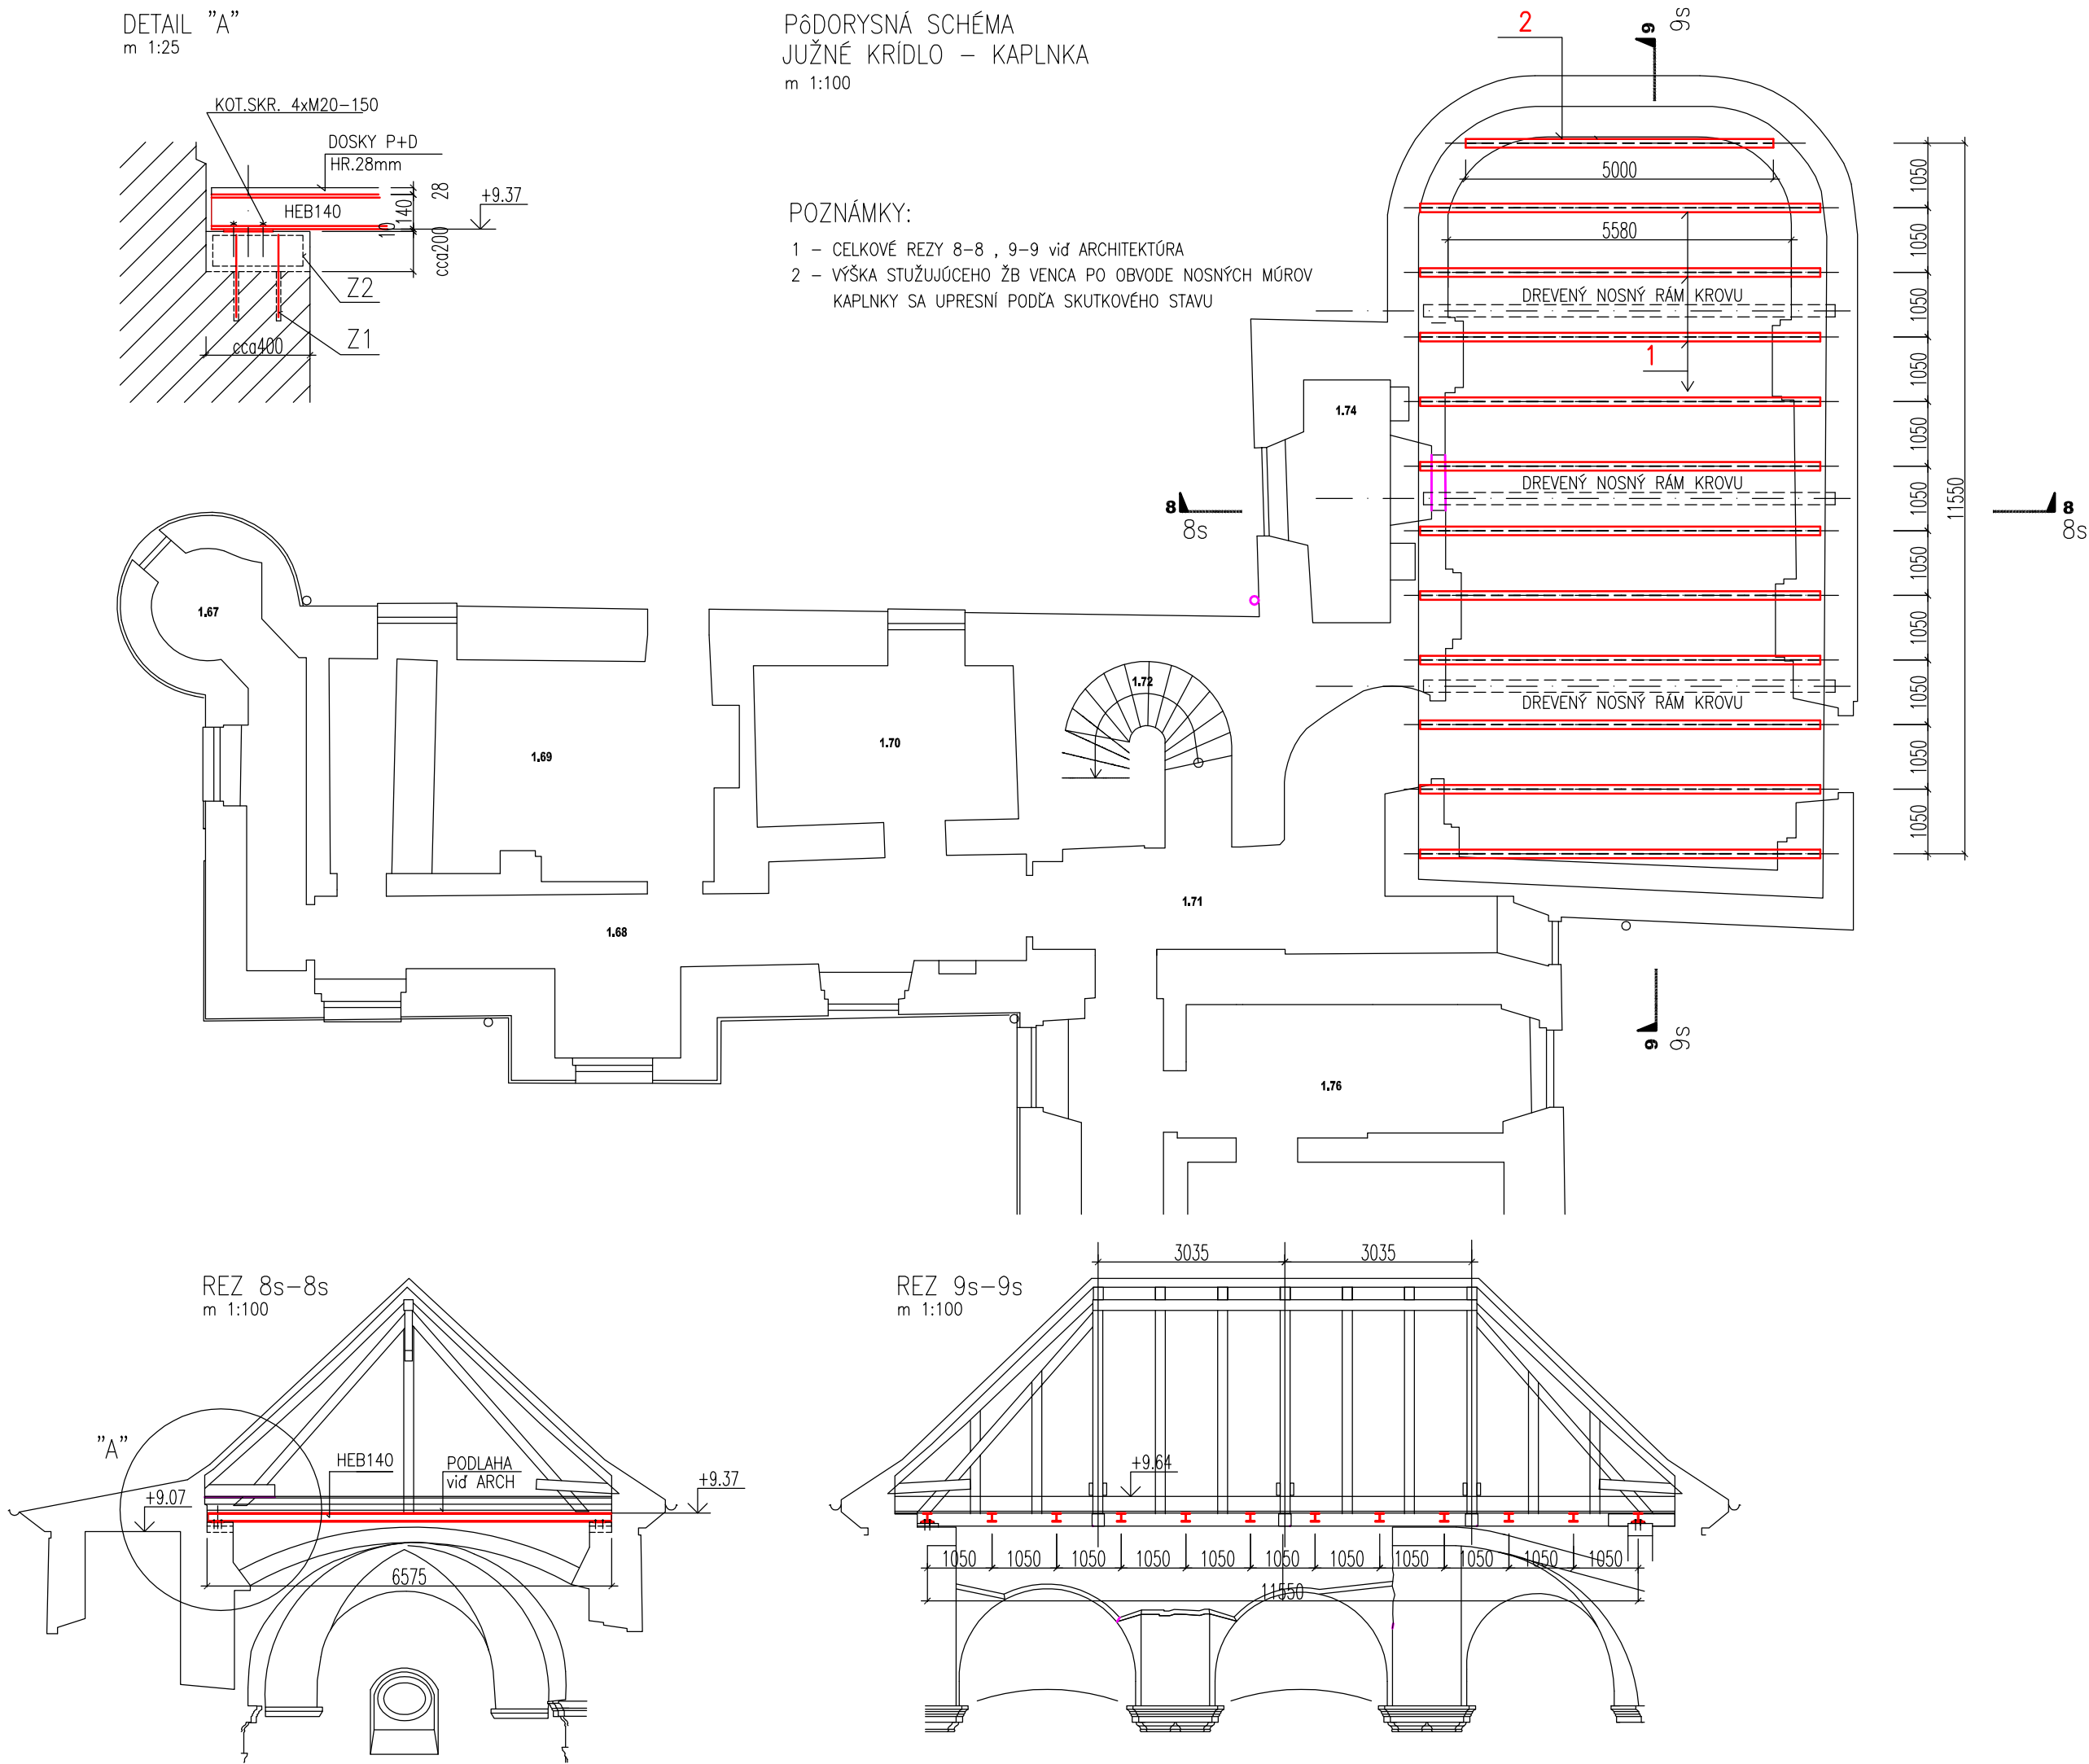

OZN.	POPIS	kg/m kg/m2	DLŽKA (m) PLOCHA(m2)	HMOTNOSŤ kg/kus	POČET KUSOV	HMOTNOSŤ SPOLU (kg)	POZNÁMKA
	PROTIPOŽIARNY STROP						
1	HEB140	33.70	6.500	219.05	11	2409.55	NOSNÍK
2	HEB140	33.70	5.000	168.50	1	168.50	NOSNÍK
3	PL.10x200x200	80.00	0.040	3.20	24	76.80	KOT.PL.
						HMOTNOSŤ SPOLU (kg)	2 654.85
						ZVARY +MONT.MAT.cca5%	135.15
						CELKOM (kg)	2 790.00

OCEĽ S 235
OCEĽ OPATRIŤ 1xZÁKLADNÝM A 2xVRCHNÝM SYNTETICKÝM NÁTEROM

Z1: 24ks
ØR16 – cca 400 DĹŽKU UPRAVIŤ PODĹA SKUTKOVÉHO STAVU, TRNY OSADIŤ DO PREDOM NAVRTANÝCH OTVOROV
D=16/200mm , PO OSADENÍ ZALIAŤ EPOXYDOVÝM LEPIDLOM
Z2:
SIETOVINA 6x6 OKÁ 150/150mm F= 40m x1.2m x 1.2 = 58m² G= 174 kg
PRESAH SIETOVINY 2 OKÁ
BETÓN C25/30 XC4(SK)–CI 0.4–Dmax 16–S3

CELKOVÁ PŌDORYSNÁ SCHÉMA vid' v.č.002

VÝŠKOVÝ SYSTÉM
SÚRADNICOVÝ SYSTÉM
ABSOLÚTNA NULOVÁ VÝŠKA

lokálny výškový systém
S - JTSK
± 0,000 = 180,01 m.n.m. Bpv

NÁZOV STAVBY	SANÁCIA NKP "PÁLFFYOVSKÝ KAŠTIEL" - stavebné úpravy prízemia po povodni		
MIESTO STAVBY	stavba: s.č.: 380, parc.č.: 724, 726/1, k.ú.: Stupava, obec Stupava		
STAVEBNÍK	DOMOV SOCIÁLNYCH SLUŽIEB A ZARIADENIA PRE SENIOROV KAŠTIEL, HLAVNÁ 380/13, STUPAVA, PSČ 900 31, SR		
STUPEŇ DOKUMENTÁCIE	PROJEKT STAVBY / VYKONÁVACÍ PROJEKT		
AUTOR	Ing. arch. Norbert Šmondík, Ing. arch. Ondrej Stryček		
VYPRACOVAL	Ing. Magdaléna Pečená		
ZODPOVEDNÝ PROJEKTANT	Ing. Magdaléna Pečená		
SPRACOVATEĽ PD	STAT.MP, s.r.o. Šulekova26, Bratislava, PSČ 811 03, SR tel.: 0908 750 956 email: lena.pecena@gmail.com		
ČASŤ PROJEKTU	D	DOKUMENTÁCIA STAVEBNÝCH OBJEKTOV	
OBJEKT	SO-01	KAŠTIEL - PRÍZEMIE	
PROFESIA	1.2	STATIKA	
NÁZOV VÝKRESU	PŌDORYS PRÍZEMIA / 1.NP JUŽNÉ KRÍDLO - KAPLNKA PROTIPOŽIARNY STROP		MIERKA FORMÁT DÁTUM
			1:100 , 1:25 3 x A4 08/2025
ČÍSLO VÝKRESU	SPK * _SZP_01_1280_SO1_STA_007_N01_00		