



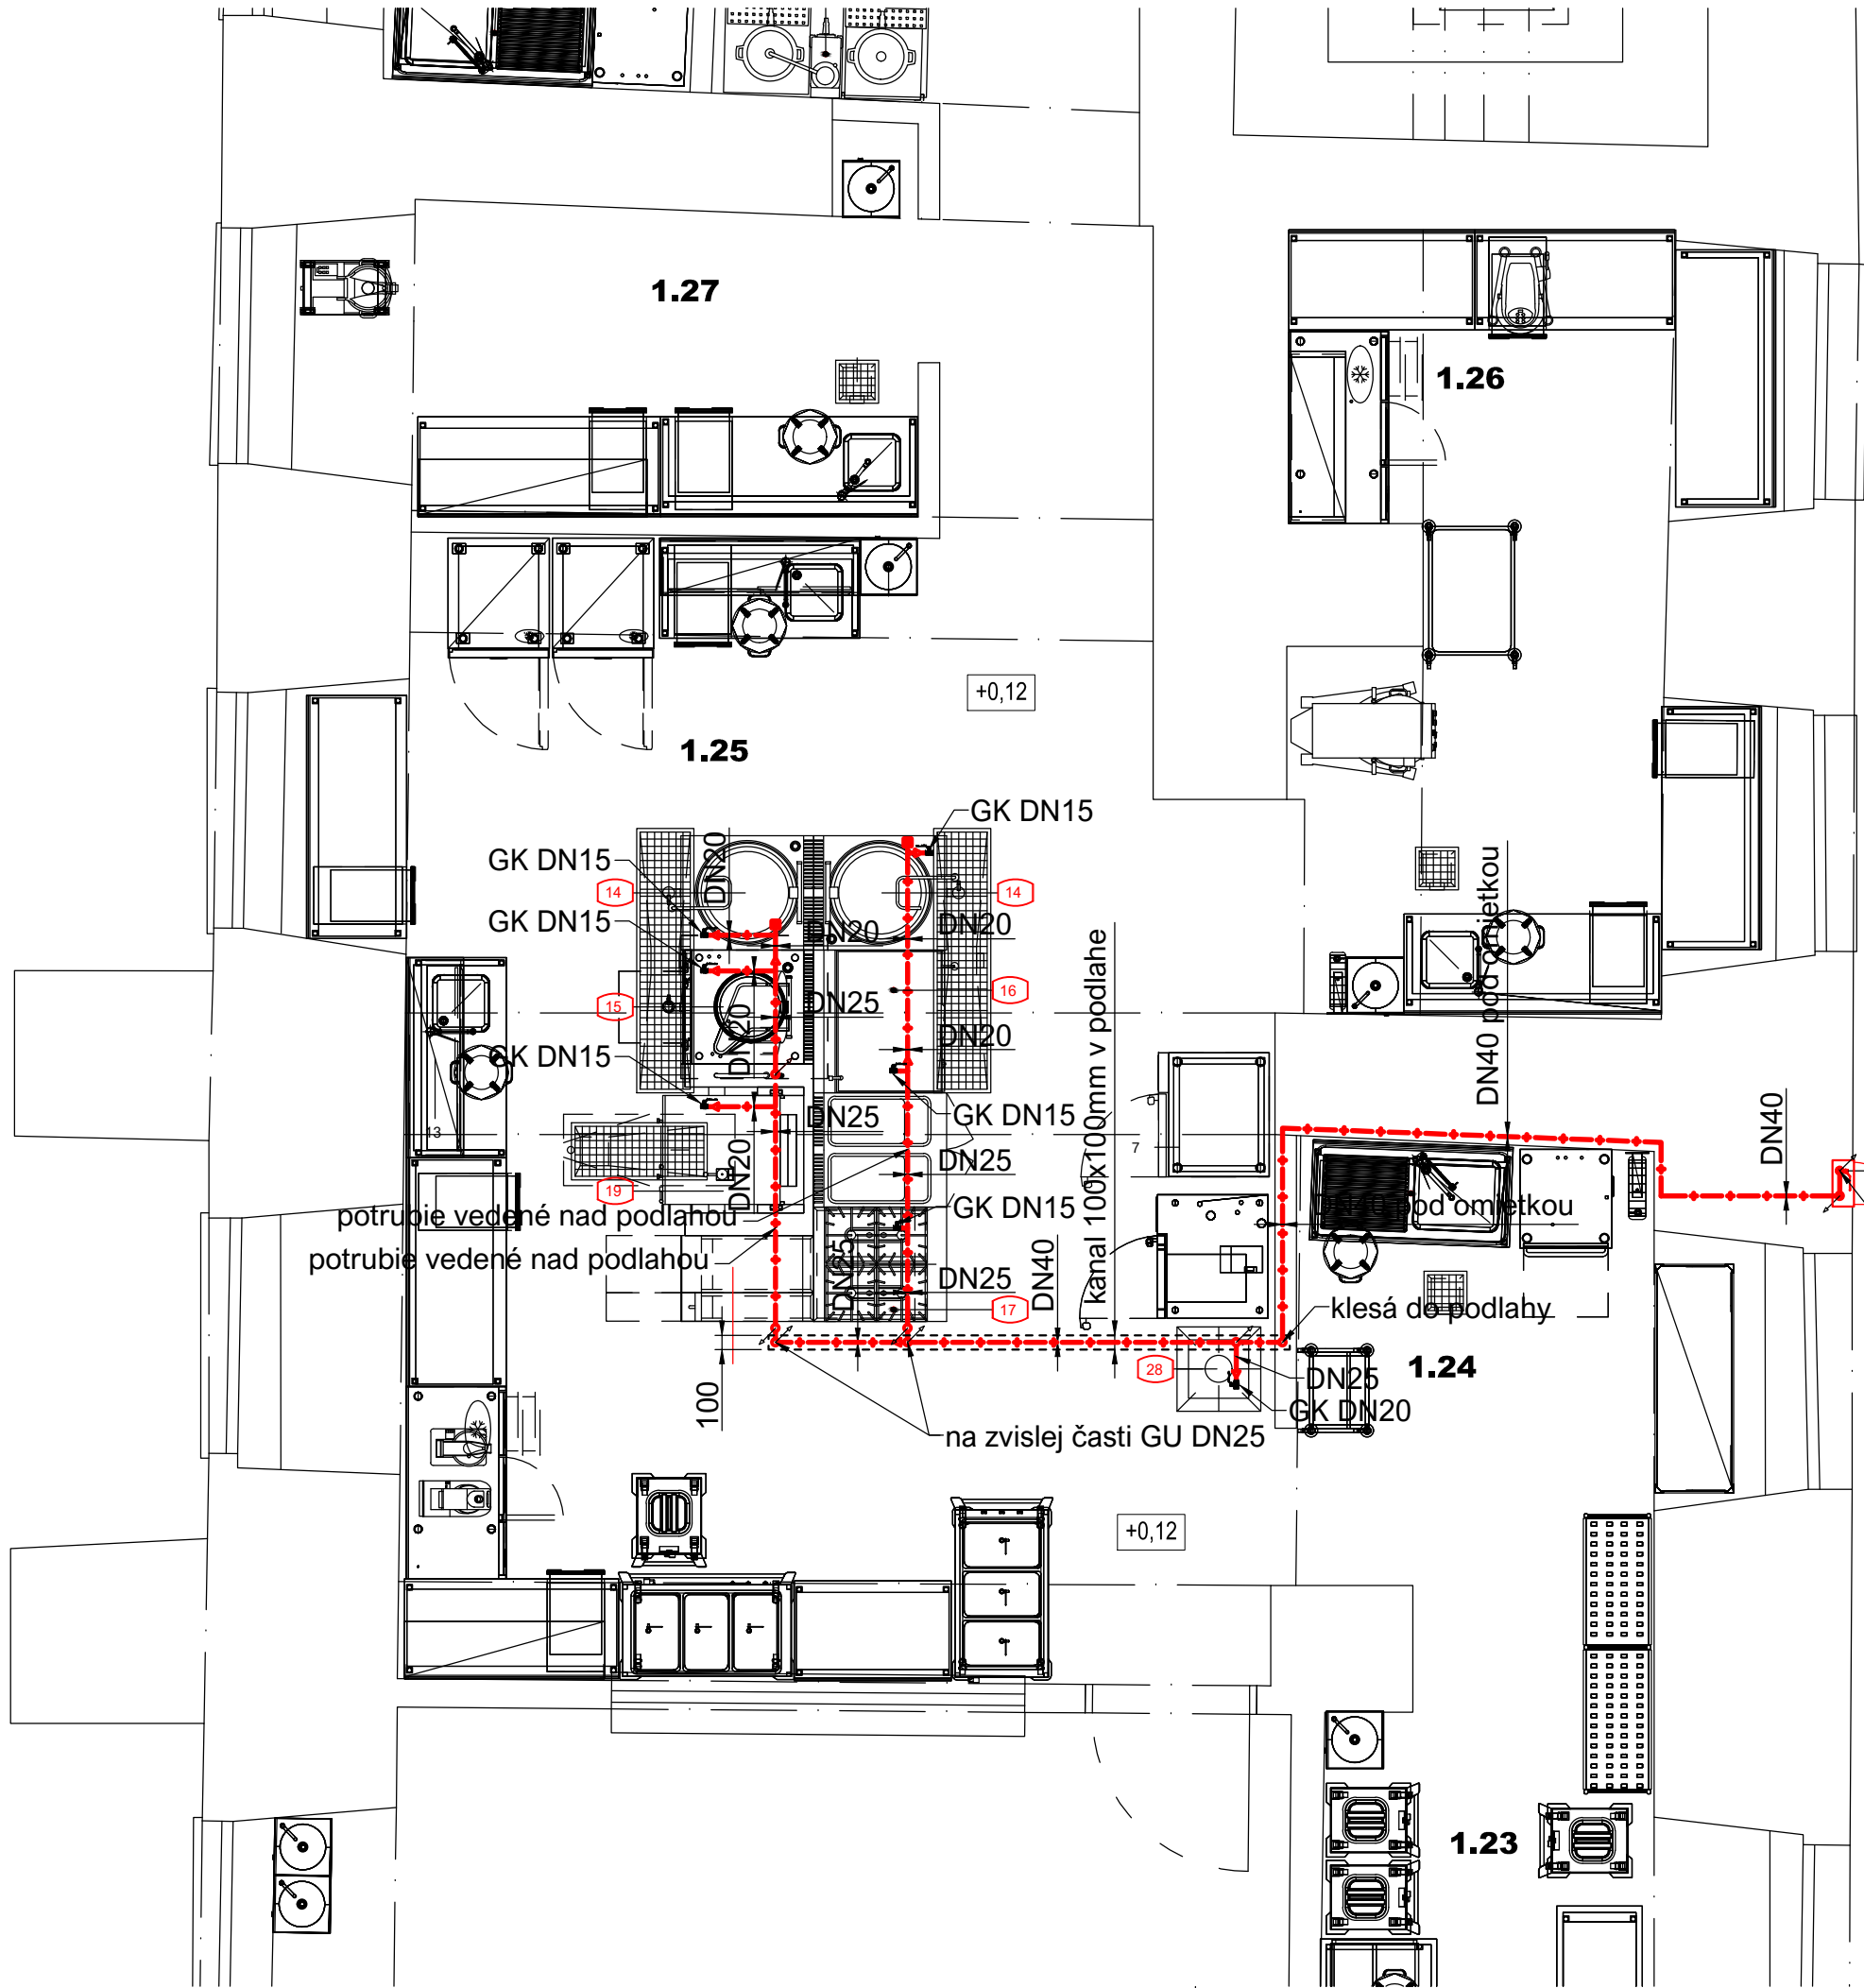


PLYN NAPOJENIE ZOZNAM						
Pos.	Qty	POPIS	MENOVITÝ VÝKON, kW	PRIEMER PLYN	VÝŠKA OD PODLAHY	PLYN POPIS
18 - HLAVNÁ KUCHYŇA						
14	2	KOTEL, PL, 150L, NEPŘÍMÝ, AUTOMAT, Š.800	24.00	1/2"	0	GULOVÝ VENTIL Z PODLAHY
15	1	KOTEL, PL, 60L, NEPŘÍMÝ, Š. 800MM	14.00	1/2"	0	GULOVÝ VENTIL Z PODLAHY
16	1	PÁNEV, PL, 100L, DNO DUOMAT, MOTOROVÁ	27.00	1/2"	0	GULOVÝ VENTIL Z PODLAHY
17	1	SPORÁK, G4X10KW, BEZ PODESTAVBY	40.00	1/2"	0	GULOVÝ VENTIL Z PODLAHY
19	1	MULTIFUNKČNÍ TLAK.SKLOPNÁ PÁNEV 90L,PL, CTS SONTA, AUTO PLNĚNÍ SV/TV,SPRCHA, VČ. ZADNÍCH PANELŮ, VOLNĚ STOJÍCÍ,H90,LÍMEC	18.00	1/2"	0	GULOVÝ VENTIL Z PODLAHY
28	1	PLYNOVÁ VARNÁ STOLIČKA	13.60	3/4"	0	GULOVÝ VENTIL Z PODLAHY

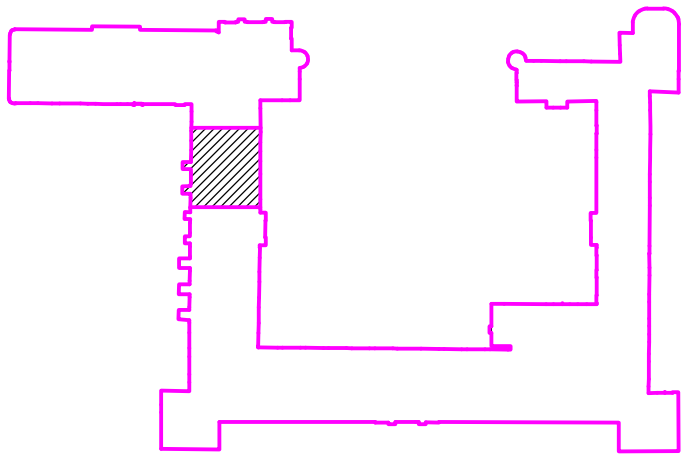

VÝŠKOVÝ SYSTÉM lokálny výškový systém
SÚRADNICOVÝ SYSTÉM S - JTSK
ABSOLÚTNA NULOVÁ VÝŠKA ± 0,000 = 180,01 m.n.m. Bpv

NÁZOV STAVBY	SANÁCIA NKP "PÁLFFYOVSKÝ KAŠTIEL" - stavebné úpravy prízemia po povodni		
MIESTO STAVBY	stavba: s.č.: 380, parc.č.: 724, 726/1, k.ú.: Stupava, obec Stupava		
STAVEBNÍK	DOMOV SOCIÁLNYCH SLUŽIEB A ZARIADENIA PRE SENIOROV KAŠTIEL, HLAVNÁ 380/13, STUPAVA, PSČ 900 31, SR		
STUPEŇ DOKUMENTÁCIE	PROJEKT STAVBY / VYKONÁVACÍ PROJEKT		
AUTOR	Ing. arch. Norbert Šmondrk, Ing. arch. Ondrej Strýček		
VYPRACOVAL	Jozef Brunzák, SKSI 3653*T14, 3653*T*12		
ZODPOVEDNÝ PROJEKTANT	Jozef Brunzák, SKSI 3653*T14, 3653*T*12		
SPRACOVATEĽ PD	BJ projekt, s.r.o. Trnavská cesta 4823/59, Bratislava, PSČ 821 01, SR tel.: +421 903 246 734 email: jozef.brunzak@gmail.com		
ČASŤ PROJEKTU	D	DOKUMENTÁCIA STAVEBNÝCH OBJEKTOV	
OBJEKT	SO-01	KAŠTIEL' - PRÍZEMIE	
PROFESIA	1.3.2	PLYNOINŠTALÁCIA	
NÁZOV VÝKRESU	PÔDORYS PRÍZEMIA / 1.NP		MIERKA 1:50
			FORMÁT 3x A4
			DÁTUM 08/2025
ČÍSLO VÝKRESU	SPK * _SZP_01_1280_SO1_PLY_003_N01_00		

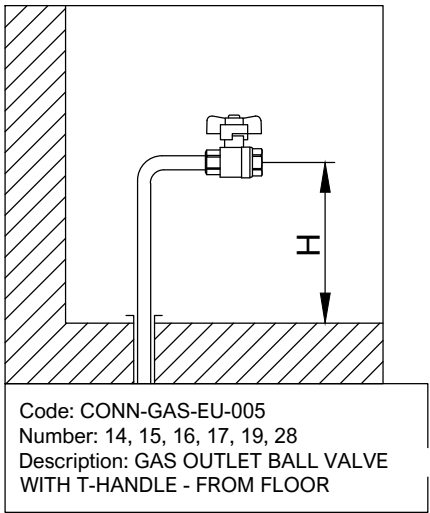

Code: CONN-GAS-EU-005
Number: 14, 15, 16, 17, 19, 28
Description: GAS OUTLET BALL VALVE WITH T-HANDLE - FROM FLOOR