


ROZVÁDZAČ HR JESTVUJÚCI

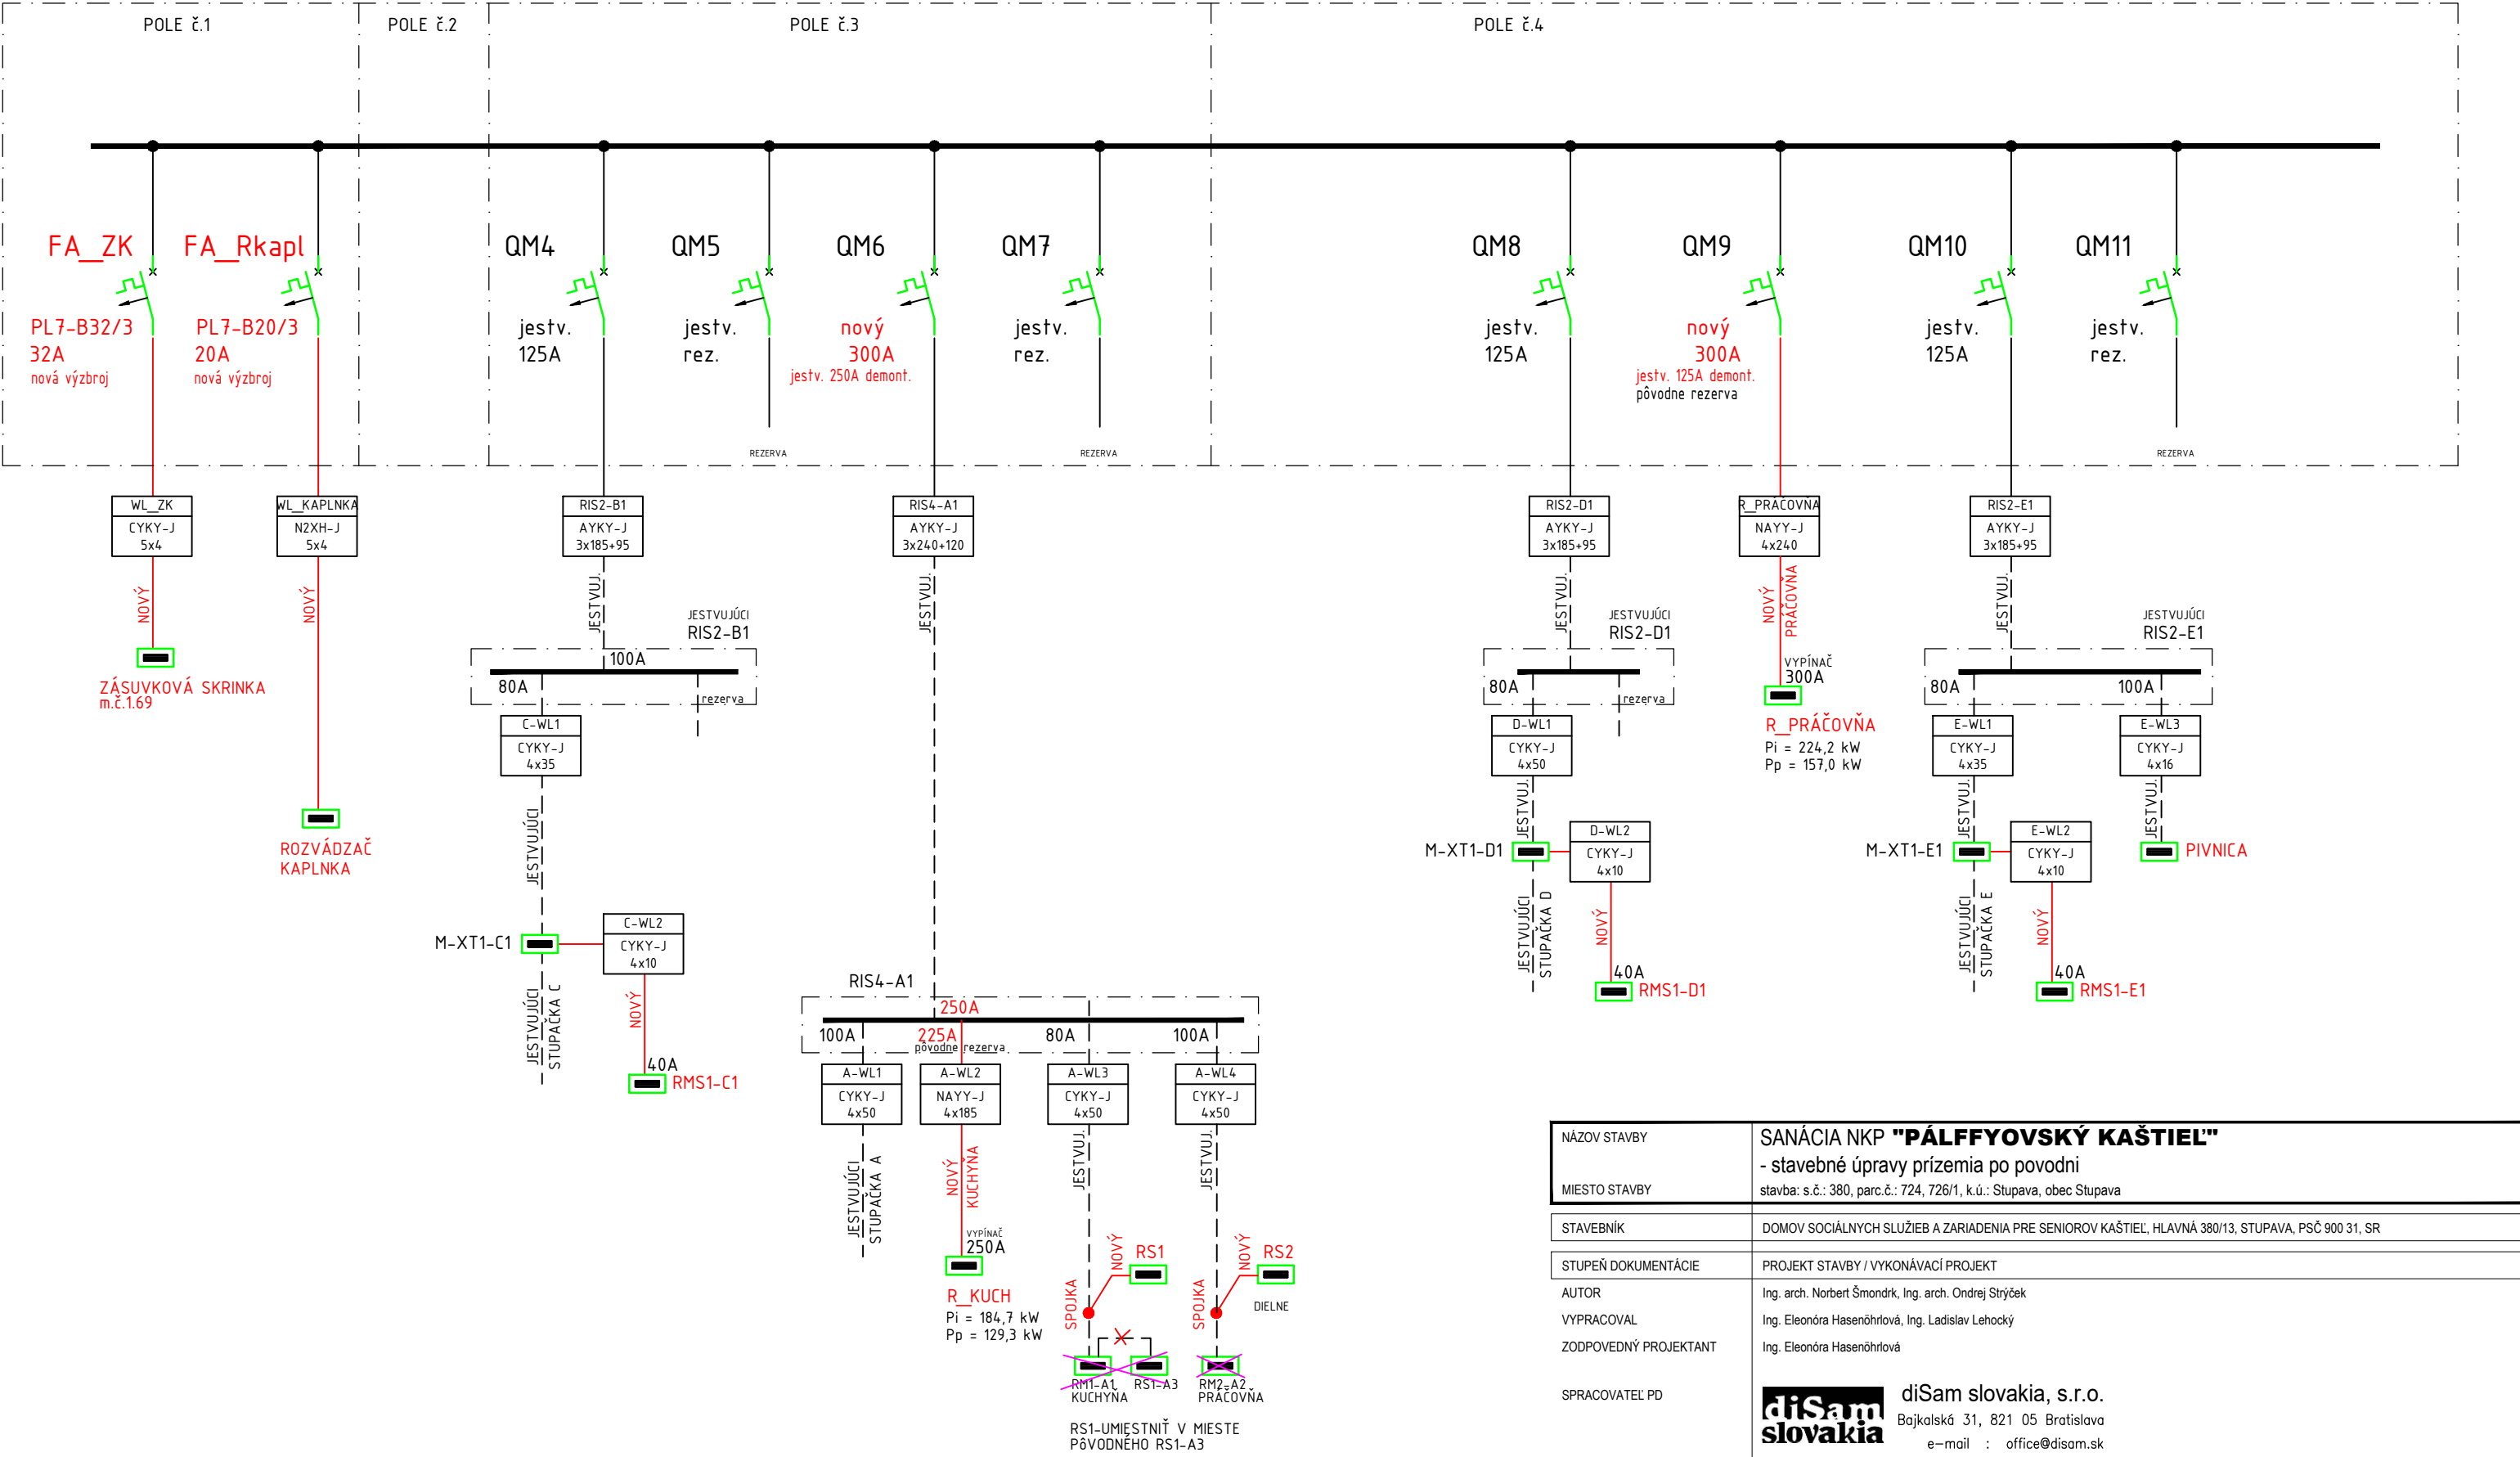

ELEKTRICKÁ SIETĚ: 3 PEN ~ 50 Hz 3x230/400V, TN-C-S

OCHRANA PRED ÚRAZOM ELEKTRICKÝM PRÚDOM PODLA STN 33 2000-4-41

- OCHRANA IZOLOVANÍM ŽIVÝCH ČASŤÍ
- OCHRANA ZÁBRANAMI ALEBO KRYTMI
- DOPLNKOVÁ OCHRANA PRÚDOVÝM CHRÁNIČOM

PRI PORUCHE - SAMOČINNÝM ODPOJENÍM NAPÁJANIA

- DOPLNKOVÝM OCHRANNÝM POSPÁJANÍM

NÁZOV STAVBY	SANÁCIA NKP "PÁLFFYOVSKÝ KAŠTIEL"		
MIESTO STAVBY	- stavebné úpravy prízemí po povodni		
STAVEBNÍK	DOMOV SOCIÁLNYCH SLUŽIEB A ZARIADENIA PRE SENIOROV KAŠTIEL', HLAVNÁ 380/13, STUPAVA, PSČ 900 31, SR		
STUPEŇ DOKUMENTÁCIE	PROJEKT STAVBY / VYKONÁVACÍ PROJEKT		
AUTOR	Ing. arch. Norbert Šmondrk, Ing. arch. Ondrej Strýček		
VYPRACOVAL	Ing. Eleonóra Hasenöhrlóvá, Ing. Ladislav Lehocký		
ZODPOVEDNÝ PROJEKTANT	Ing. Eleonóra Hasenöhrlóvá		
SPRACOVATEĽ PD	diSam slovakia diSam slovakia, s.r.o. Bajkalská 31, 821 05 Bratislava e-mail : office@disam.sk		
ČASŤ PROJEKTU	D	DOKUMENTÁCIA STAVEBNÝCH OBJEKTOV	
OBJEKT	SO-01	KAŠTIEL' - PRÍZEMIE	
PROFESIA	1.3.5	ELEKTROINŠTALÁCIE	
NÁZOV VÝKRESU	SCHÉMA HLAVNÝCH ROZVODOV NN		MIERKA : FORMÁT : 2 x A4 DÁTUM : 08/2025
ČÍSLO VÝKRESU	SPK * SZP_01_1280_SO1_ELI_002_SCH_00		