

ELEKTRICKÁ SIŤ: 3 PEN ~ 50 Hz 3x230/400V, TN-C-S

OCHRANA PRED ÚRAZOM ELEKTRICKÝM PRÚDOM PODLA STN 33 2000-4-41

- OCHRANA IZOLOVANÍM ŽIVÝCH ČASTÍ
- OCHRANA ZÁBRANAMI ALEBO KRYTMI
- DOPLNKOVÁ OCHRANA PRÚDOVÝM CHRÁNIČOM

PRI PORUCHE - SAMOČINNÝM ODPOJENÍM NAPÁJANIA  
- DOPLNKOVÝM OCHRANNÝM POSPÁJANÍM

PRIPOJENIE TG ZARIADENÍ KUCHYNE UPRAVIŤ  
PODLA POŽIADAVIEK PRE SKUTOČNE DODANÉ ZARIADENIA


ROZVÁDZAČ R\_KUCH. OSADIŤ V MIESTE PôVODNÝCH DVERÍ,  
PO ZAMUROVANÍ OTVORU VYTVORIŤ NIKU PRE OSADENIE ROZVÁDZAČA  
ROZMER: cca (800+800) x 2100 x 300 mm (š x v x hl)  
-POLIA VYROBIŤ SAMOSTATNE, VNÚT.SPOJE (POLIA 1 A 2) REALIZOVAŤ  
V MIESTE OSADENIA ROZVÁDZAČA

ROZVÁDZAČ R\_KUCHYŇA  
SKRINOVÝ OCELOPLECHOVÝ NÁSTENNÝ S PODSTAVCOM 100mm  
KRYTIE IP40/IP 20  
FARBA ŠTANDARD  
PRÍVOD ZDOLA  
VÝVODY HORE

Pi = 184,7 kW  
Pp = 129,3 kW  
beta = 0,7

|                       |   |                                  |   |        |   |        |         |       |         |
|-----------------------|---|----------------------------------|---|--------|---|--------|---------|-------|---------|
| NÁZOV STAVBY          | SANÁCIA NKP "PÁLFFYOVSKÝ KAŠTIEL"   |                                  |   |        |   |        |         |       |         |
| MIESTO STAVBY         | - stavebné úpravy prízemia po povodni<br>stavba: s.č.: 380, parc.č.: 724, 726/1, k.ú.: Stupava, obec Stupava                                                                |                                  |   |        |   |        |         |       |         |
| STAVEBNÍK             | DOMOV SOCIÁLNYCH SLUŽIEB A ZARIADENIA PRE SENIOROV KAŠTIEL, HLAVNÁ 380/13, STUPAVA, PSČ 900 31, SR                                                                          |                                  |   |        |   |        |         |       |         |
| STUPEŇ DOKUMENTÁCIE   | PROJEKT STAVBY / VYKONÁVACÍ PROJEKT   |                                  |   |        |   |        |         |       |         |
| AUTOR                 | Ing. arch. Norbert Šmondík, Ing. arch. Ondrej Strýček   |                                  |   |        |   |        |         |       |         |
| VYPRACOVAL            | Ing. Eleonóra Hasenöhrlová, Ing. Ladislav Lehocký   |                                  |   |        |   |        |         |       |         |
| ZODPOVEDNÝ PROJEKTANT | Ing. Eleonóra Hasenöhrlová   |                                  |   |        |   |        |         |       |         |
| SPRACOVATEĽ PD        |  diSam slovakia, s.r.o.<br>Bajkalská 31, 821 05 Bratislava<br>e-mail : office@disam.sk |                                  |   |        |   |        |         |       |         |
| PEČIATKA / PODPIS     |   |                                  |   |        |   |        |         |       |         |
| ČASŤ PROJEKTU         | D   | DOKUMENTÁCIA STAVEBNÝCH OBJEKTOV |   |        |   |        |         |       |         |
| OBJEKT                | SO-01   | KAŠTIEL - PRÍZEMIE               |   |        |   |        |         |       |         |
| PROFESIA              | 1.3.5   | ELEKTROINŠTALÁCIE                |   |        |   |        |         |       |         |
| NÁZOV VÝKRESU         | ROZVÁDZAČ R_KUCHYŇA   |                                  | <table><tr><td>MIERKA</td><td>1</td></tr><tr><td>FORMÁT</td><td>18 x A4</td></tr><tr><td>DÁTUM</td><td>08/2025</td></tr></table> | MIERKA | 1 | FORMÁT | 18 x A4 | DÁTUM | 08/2025 |
| MIERKA                | 1   |                                  |   |        |   |        |         |       |         |
| FORMÁT                | 18 x A4   |                                  |   |        |   |        |         |       |         |
| DÁTUM                 | 08/2025   |                                  |   |        |   |        |         |       |         |
| ČÍSLO VÝKRESU         | SPK * . . . . . _SZP_01_1280_SO1_EL I _003_SCH_00   |                                  |   |        |   |        |         |       |         |

Ing.E.HASENÖHRLOVÁ, elektrotechnik špecialista, č.osvedčenia 0038 IBA 1998 EZ P A E2

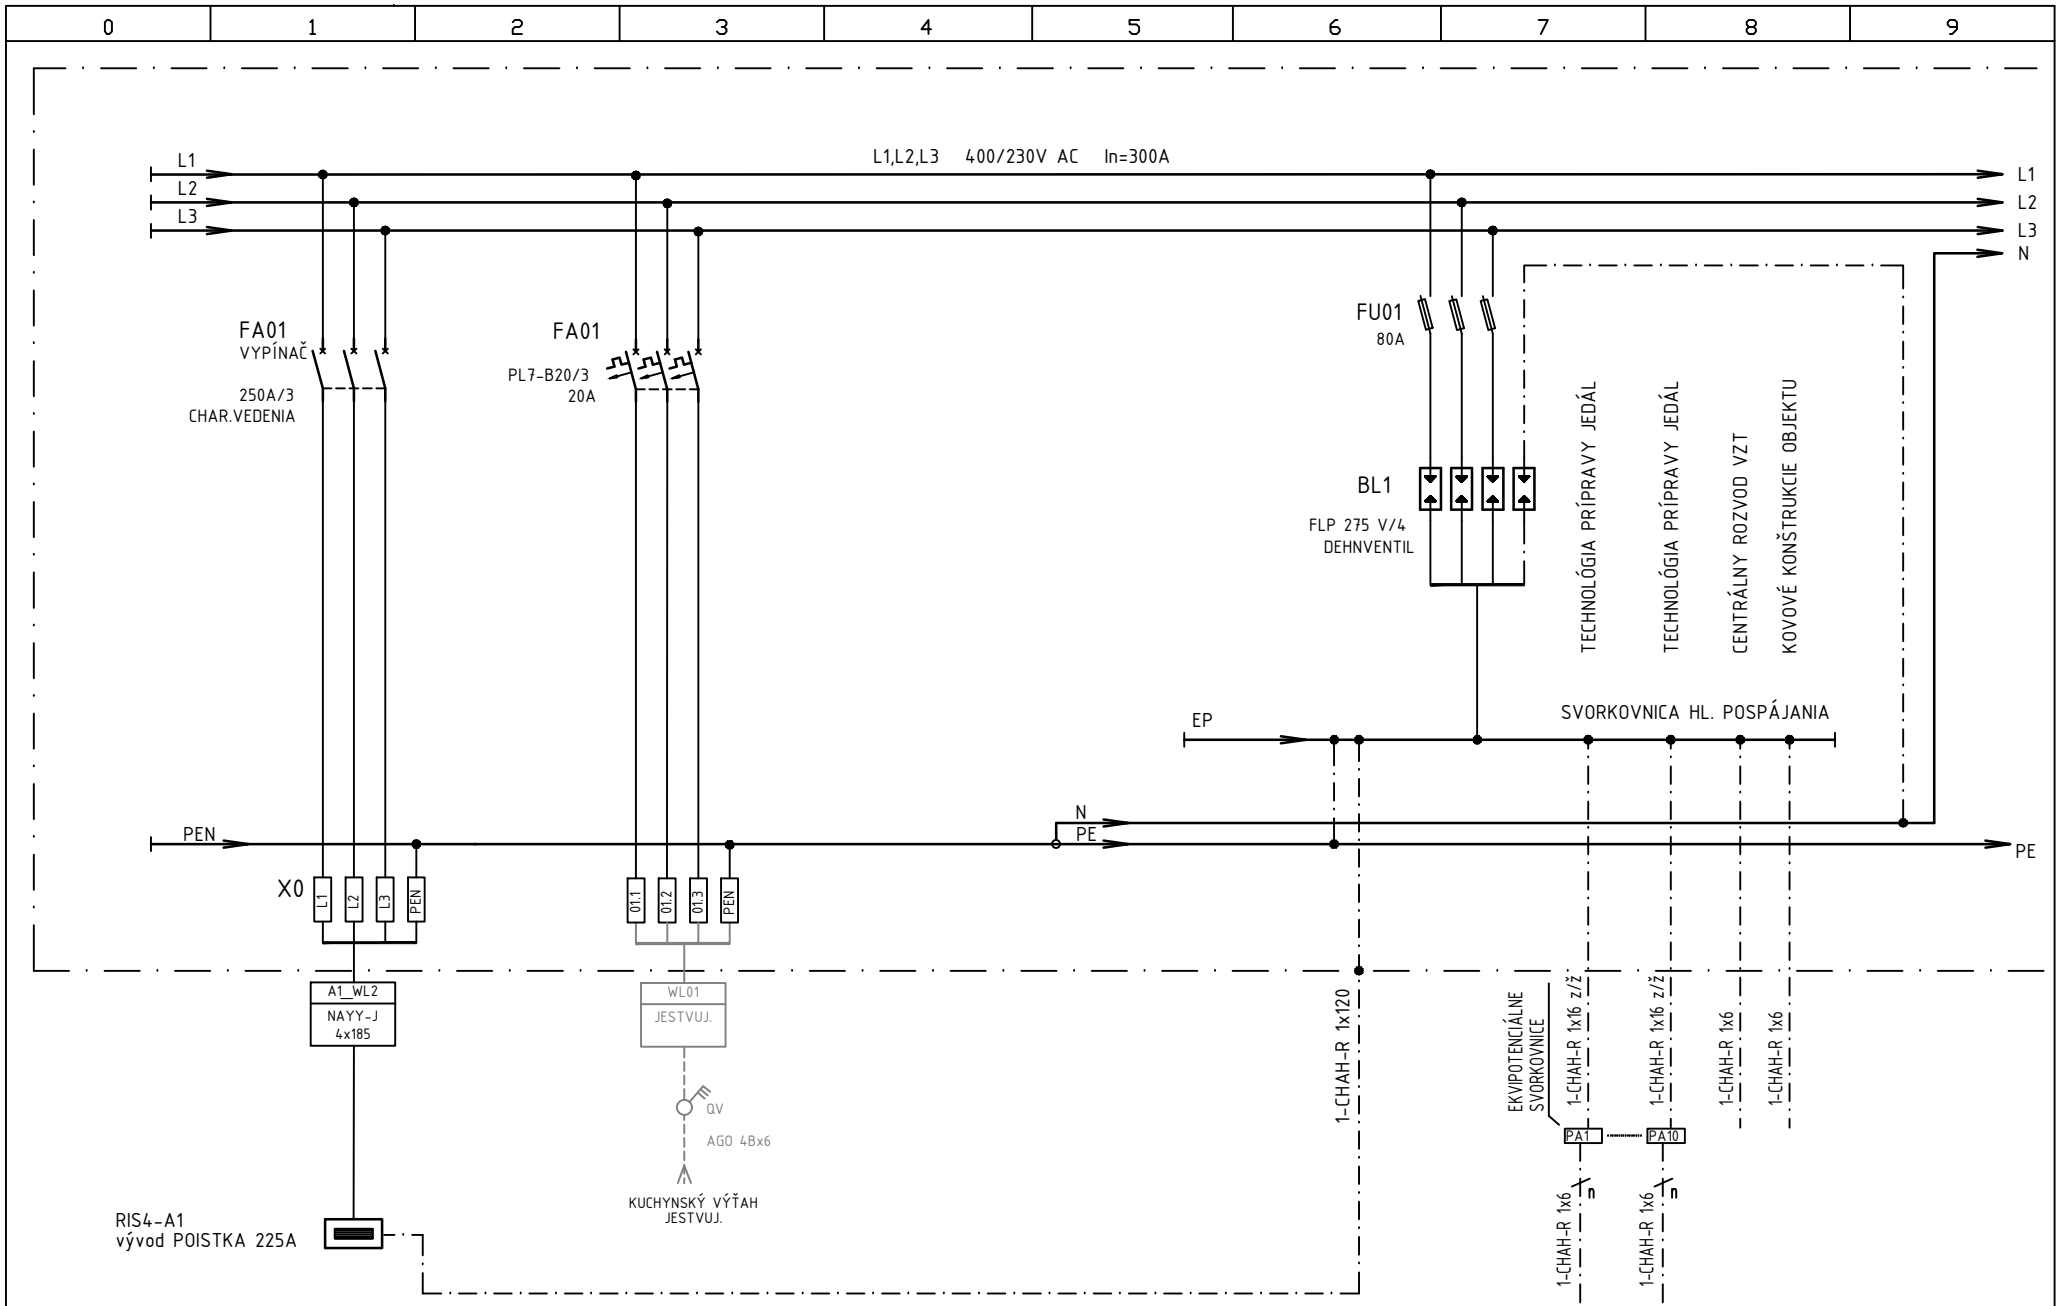


|              |                     |
|--------------|---------------------|
| VYPRACOVAL   | ING. E. HASENÖHROVÁ |
| DÁTUM        | AUGUST 2025         |
| POČET LISTOV | 18                  |
| ČÍSLO LISTU  | 2                   |

SANÁCIA NKP "PÁLFFYOVSKÝ KAŠTIEL"  
- stavebné úpravy prízemia po povodni

diSam slovakia, s.r.o.  
Bojarské 31, 821 05 Bratislava  
tel.: +421 905 477 784  
e-mail : office@disam.sk

ROZVÁDZAČ R\_KUCH  
HLAVNÝ PRÍVOD

|               |
|---------------|
| Číslo výkresu |
| 003           |

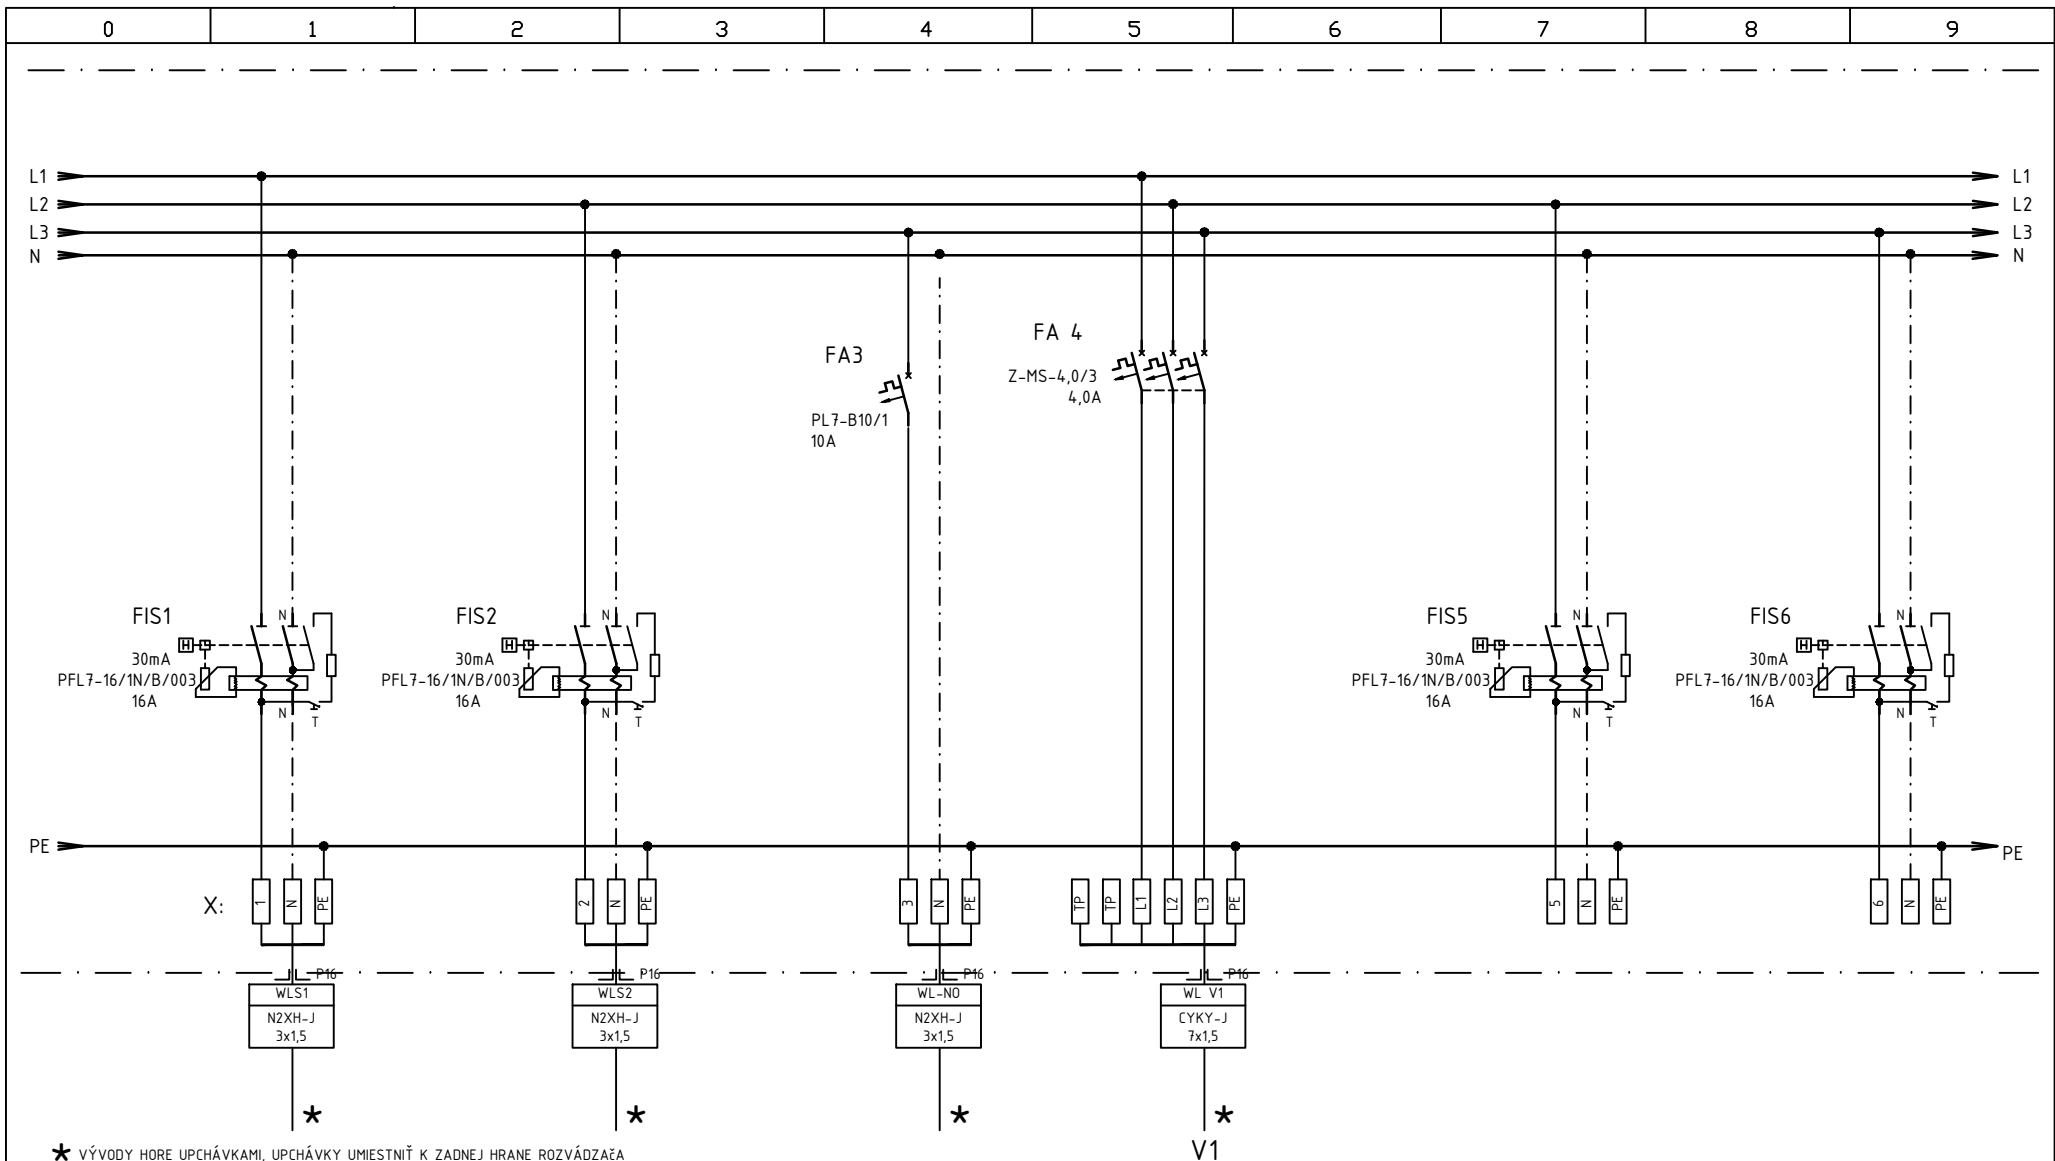

★ VÝVODY HORE UPCHÁVKAMI, UPCHÁVKY UMIESTNIŤ K ZADNEJ HRANE ROZVÁDZAČA

## OSVETLENIE KUCHYŇA

| OKRUH Č. | S1                    | S2                    | N3                 | E4                               | REZERVA | REZERVA |
|----------|-----------------------|-----------------------|--------------------|----------------------------------|---------|---------|
| POPIS    | KUCHYŇA m.č.1.26-1.28 | KUCHYŇA m.č.1.23-1.25 | NÚDZOVÉ OSVETLENIE | VENTILÁTOR IRAT/4-400, m.č. 1.25 | REZERVA | REZERVA |
| VÝKON    | 0,45 kW               | 0,5 kW                |                    | 2,142 kW                         |         |         |

|              |                     |
|--------------|---------------------|
| VYPRACOVAL   | ING. E. HASENÖHROVÁ |
| DÁTUM        | AUGUST 2025         |
| POČET LISTOV | 18                  |
| ČÍSLO LISTU  | 3                   |


SANÁCIA NKP "PÁLFFYOVSKÝ KAŠTIEL"  
- stavebné úpravy prízemia po povodni

diSam slovakia, s.r.o.  
Bojarské 31, 821 05 Bratislava  
tel.: +421 905 477 784  
e-mail: office@dsam.sk

ROZVÁDZAČ R\_KUCH  
OSVETLENIE

Číslo výkresu

003

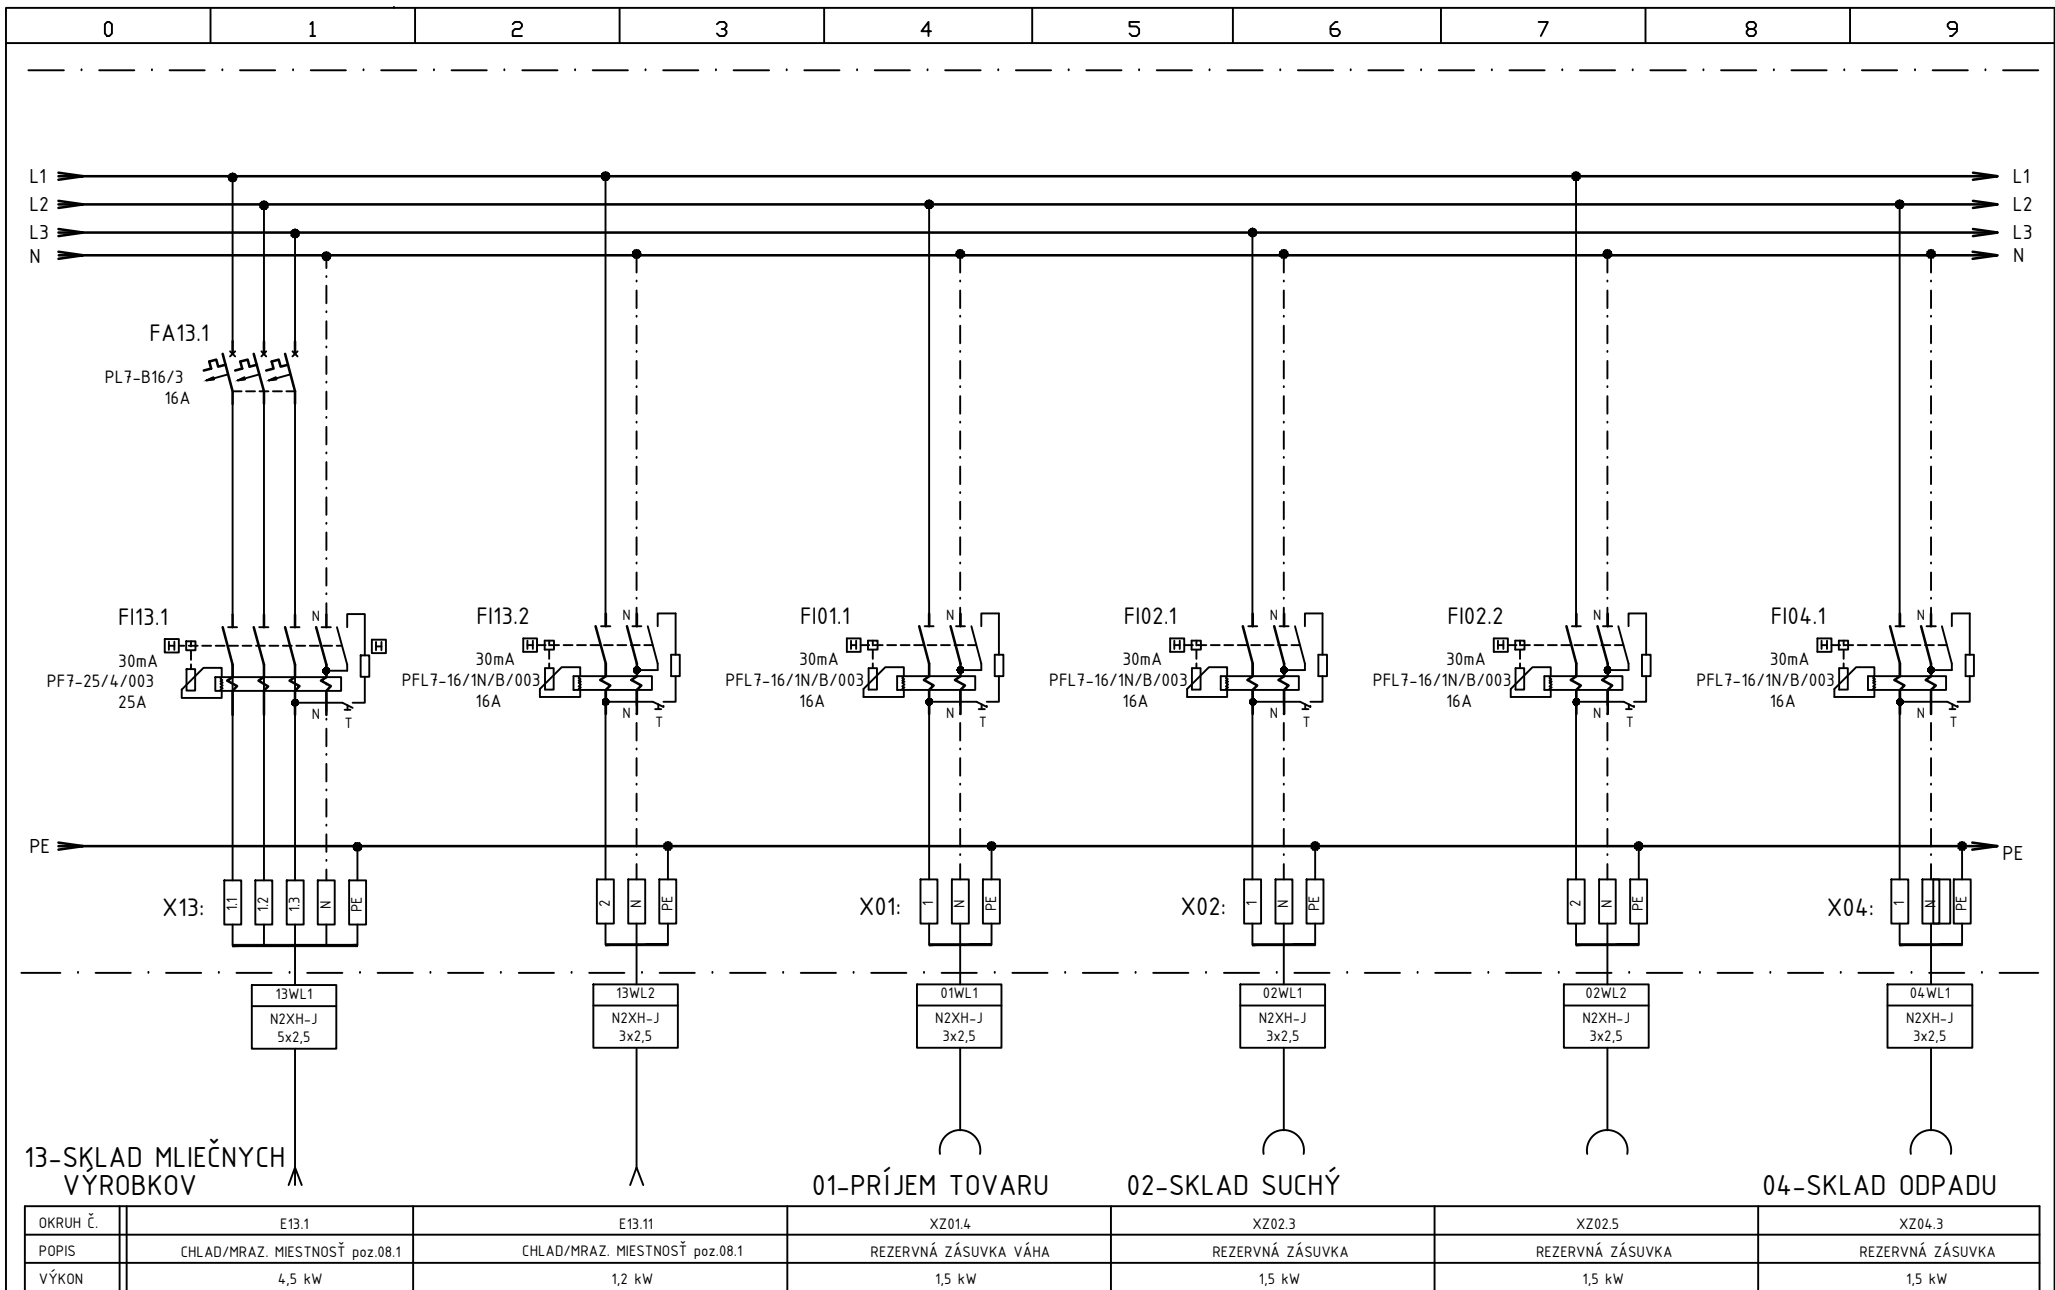


|              |                      |
|--------------|----------------------|
| VYPRACOVAL   | ING. E. HASENÖHRLOVÁ |
| DÁTUM        | AUGUST 2025          |
| POČET LISTOV | 18                   |
| ČÍSLO LISTU  | 4                    |

SANÁCIA NKP "PÁLFFYOVSKÝ KAŠTIEL"  
- stavebné úpravy prízemia po povodni

diSam slovakia, s.r.o.  
Bojarské 31, 821 05 Bratislava  
tel.: +421 905 477 784  
e-mail : office@disam.sk

ROZVÁDZAČ R\_KUCH  
TG KUCHYŇA

Číslo výkresu  
003

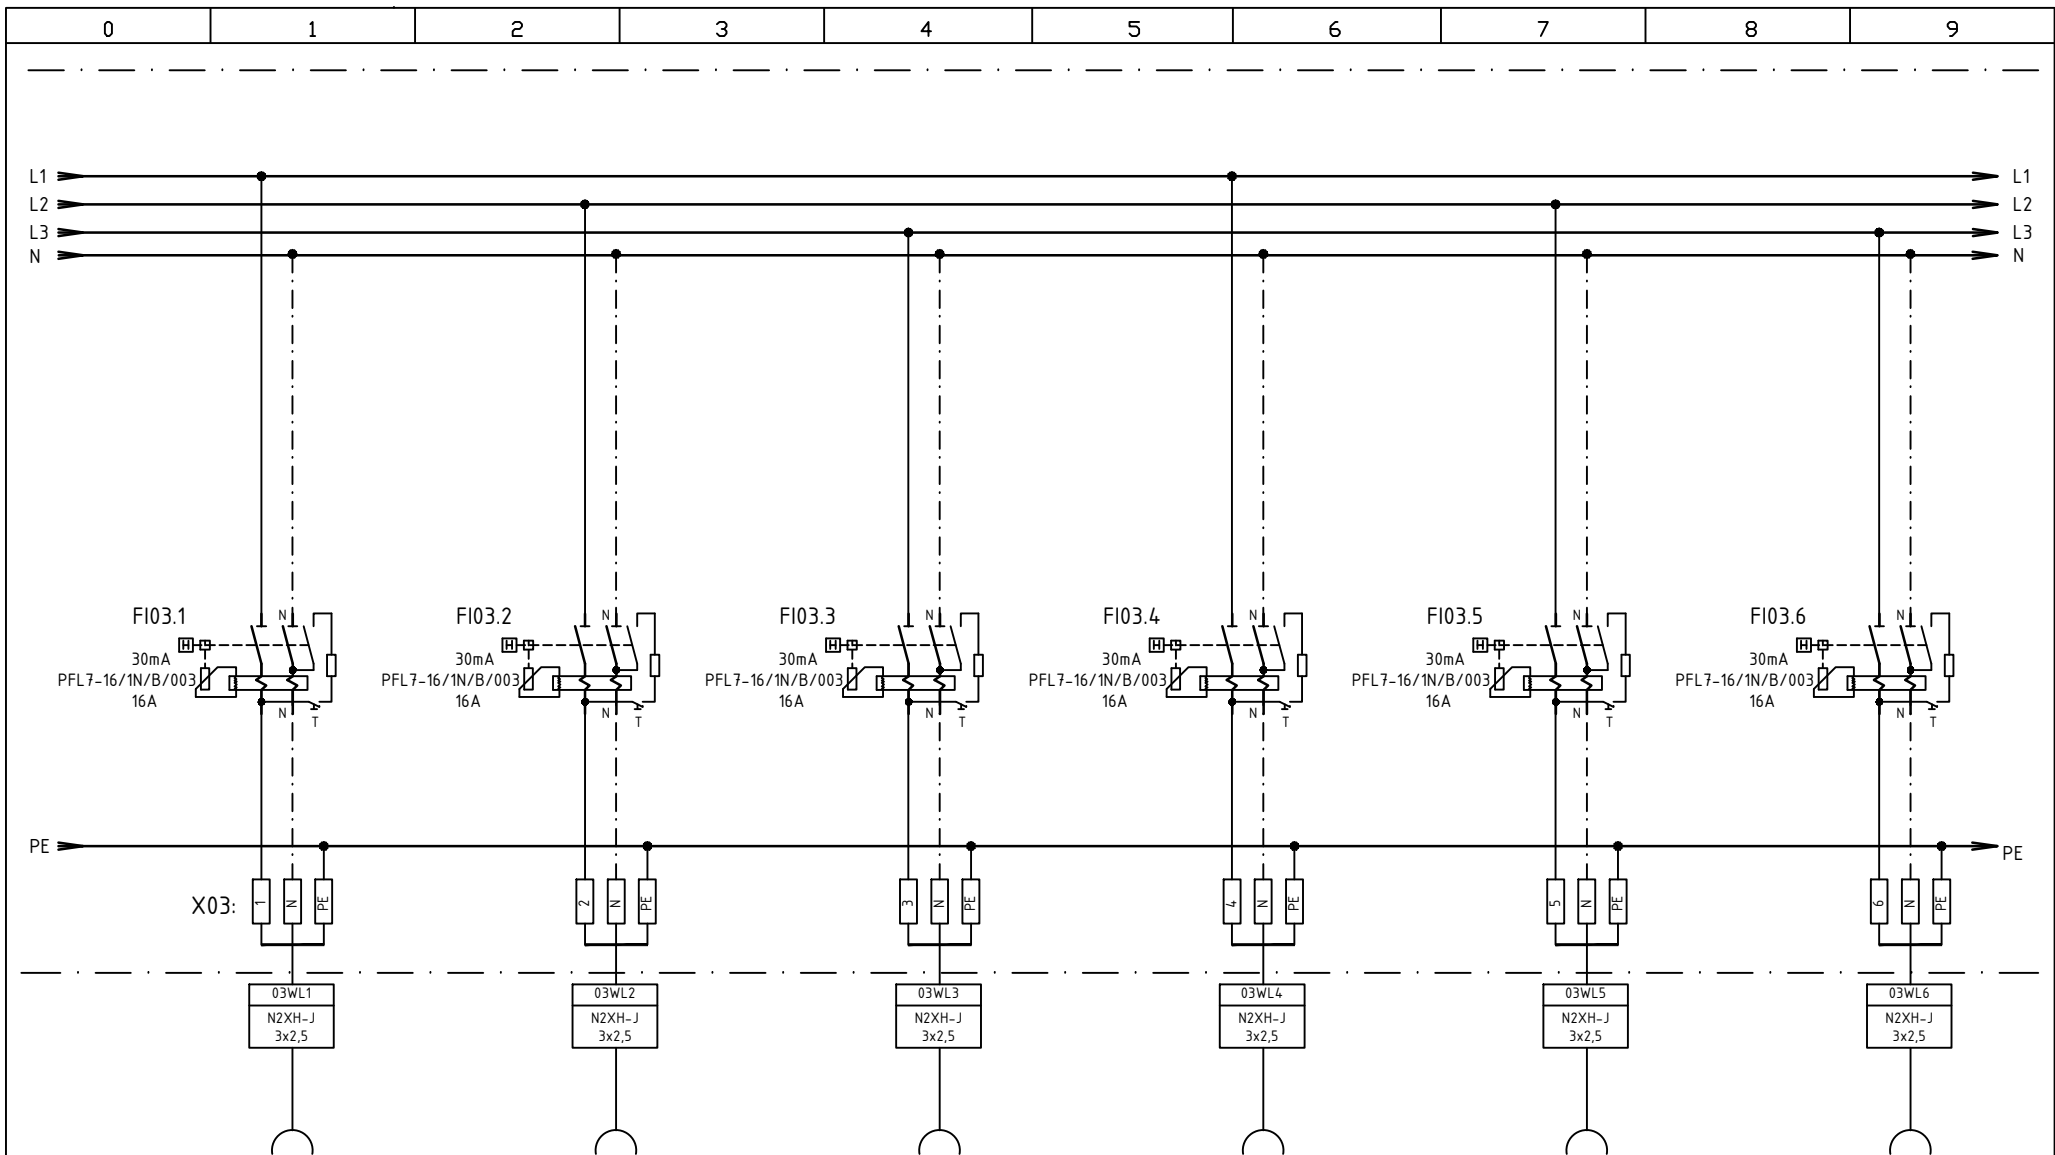

### 03-STUDENÁ KUCHYŇA

|          |                       |                      |                  |                  |                           |                       |
|----------|-----------------------|----------------------|------------------|------------------|---------------------------|-----------------------|
| OKRUH Č. | XZ03.1                | XZ03.6               | XZ03.71          | XZ03.72          | XZ03.13                   | XZ03.14               |
| POPIS    | CHLAD.SKRIŇA poz.03.1 | VÁK.BALIČKA poz.03.6 | REZERVNÁ ZÁSUVKA | REZERVNÁ ZÁSUVKA | KRÁJAČ ZELENINA poz.03.13 | NÁREZ.STROJ poz.03.14 |
| VÝKON    | 0,6 kW                | 1,2 kW               | 1,5 kW           | 1,5 kW           | 1,3 kW                    | 0,19 kW               |


|              |                     |
|--------------|---------------------|
| VYPRACOVAL   | ING. E. HASENÖHROVÁ |
| DÁTUM        | AUGUST 2025         |
| POČET LISTOV | 18                  |
| ČÍSLO LISTU  | 5                   |

SANÁCIA NKP "PÁLFFYOVSKÝ KAŠTIEL"  
- stavebné úpravy prízemia po povodni

diSam slovakia, s.r.o.  
Bojarské 31, 821 05 Bratislava  
tel.: +421 905 477 784  
e-mail : office@dsam.sk

ROZVÁDZAČ R\_KUCH  
TG KUCHYŇA

Číslo výkresu  
003

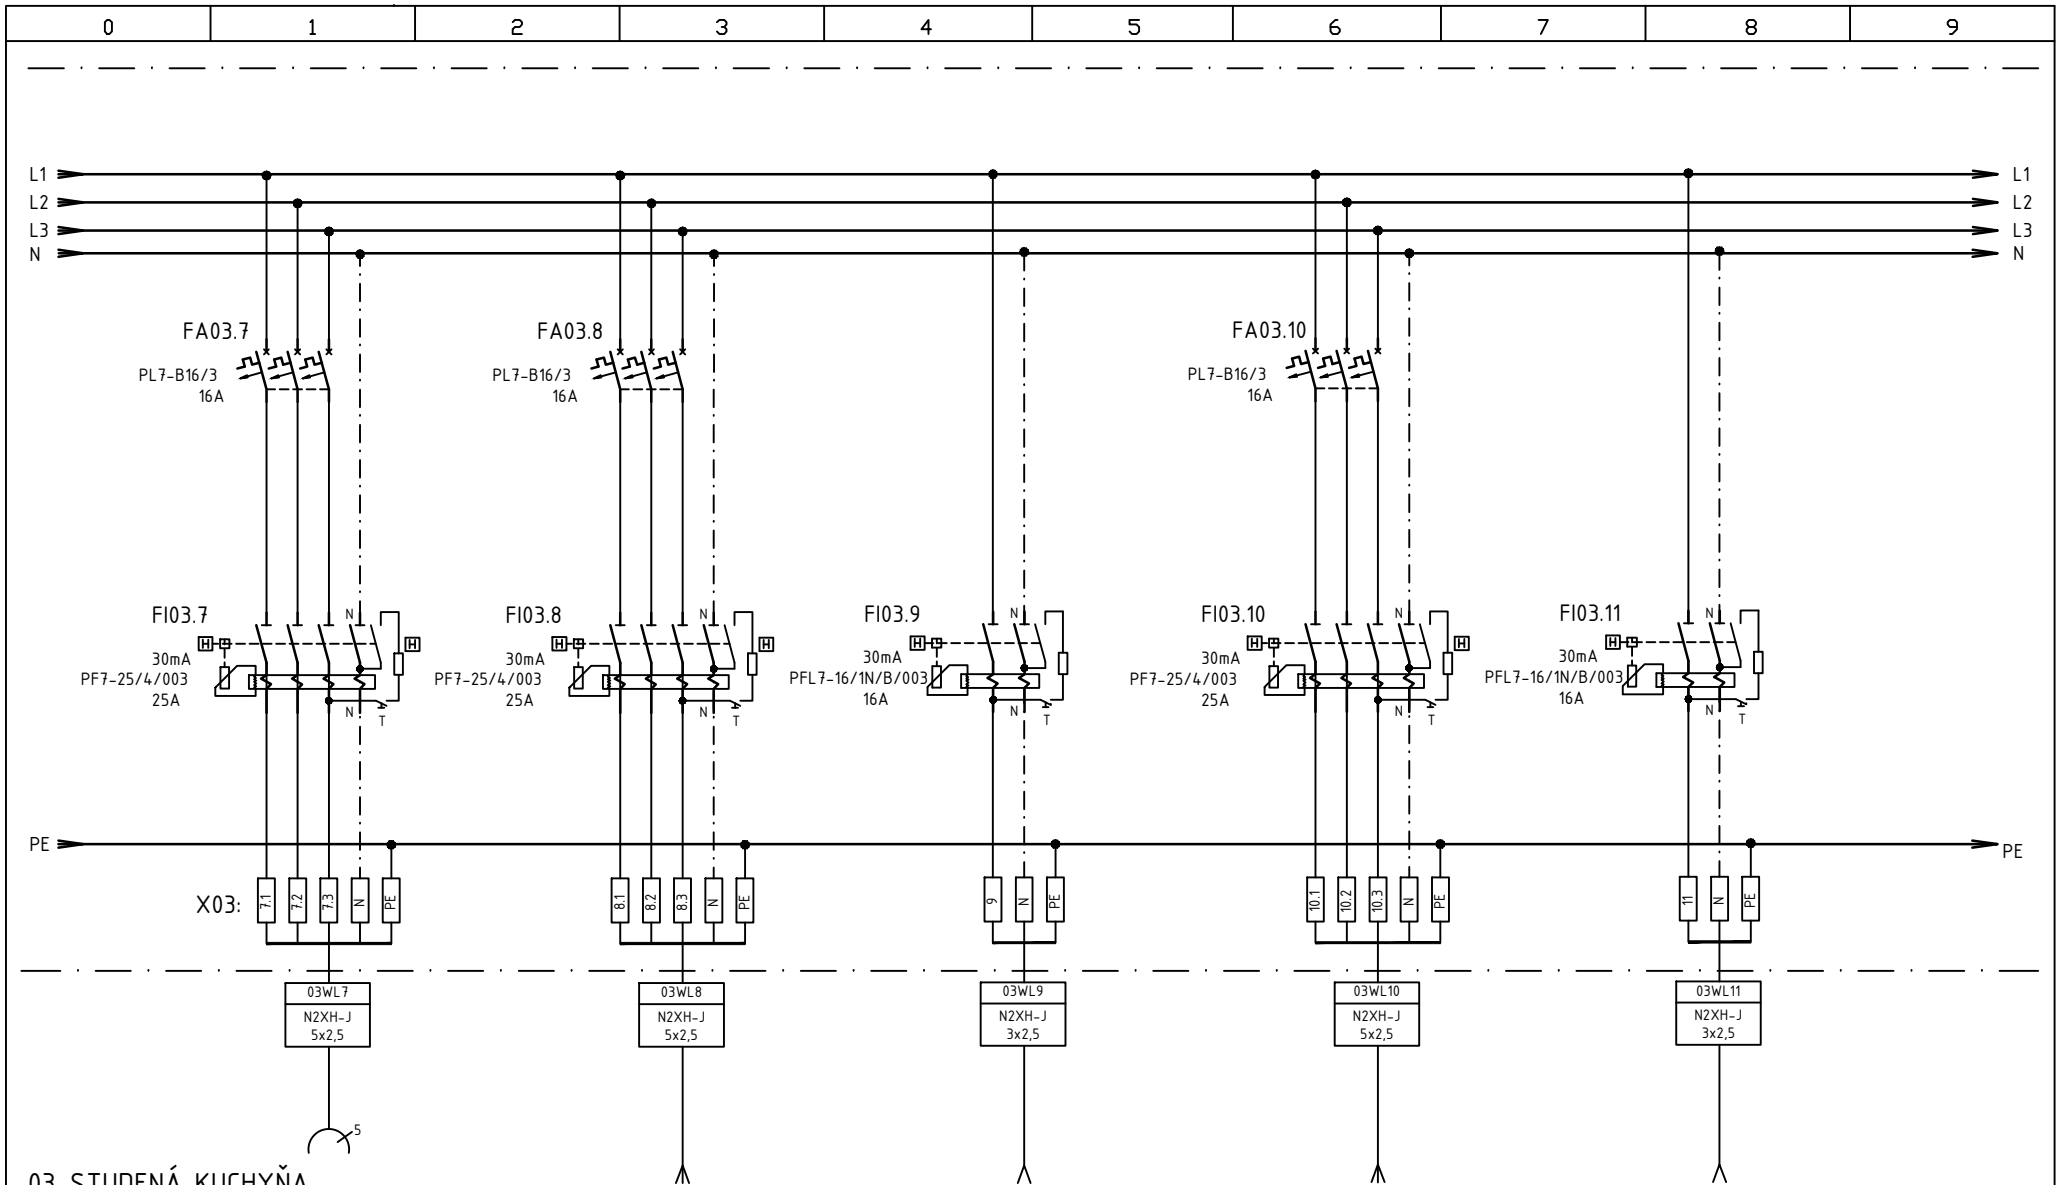

### 03-STUDENÁ KUCHYŇA

|          |                         |                                 |                                    |                                 |                                    |  |
|----------|-------------------------|---------------------------------|------------------------------------|---------------------------------|------------------------------------|--|
| OKRUH Č. | XZ03.11                 | E03.12                          | E03.121                            | E03.17                          | E03.171                            |  |
| POPIS    | KRÁJAČ CHLEBA poz.03.11 | CHLAD/MRAZ. MIESTNOSŤ poz.03.12 | CHLAD/MRAZ. MIESTNOSŤ poz.03.12.02 | CHLAD/MRAZ. MIESTNOSŤ poz.03.17 | CHLAD/MRAZ. MIESTNOSŤ poz.03.17.02 |  |
| VÝKON    | 1,3 kW                  | 4,5 kW                          | 1,2 kW                             | 4,5 kW                          | 1,2 kW                             |  |

|              |                     |
|--------------|---------------------|
| VYPRACOVAL   | ING. E. HASENÖHROVÁ |
| DÁTUM        | AUGUST 2025         |
| POČET LISTOV | 18                  |
| ČÍSLO LISTU  | 6                   |


SANÁCIA NKP "PÁLFFYOVSKÝ KAŠTIEL"  
- stavebné úpravy prízemia po povodni

díSam slovakia, s.r.o.  
Bojkatelá 31, 821 05 Bratislava  
tel.: +421 905 477 784  
e-mail: office@disam.sk

ROZVÁDZAČ R\_KUCH  
TG KUCHYŇA

Číslo výkresu

003

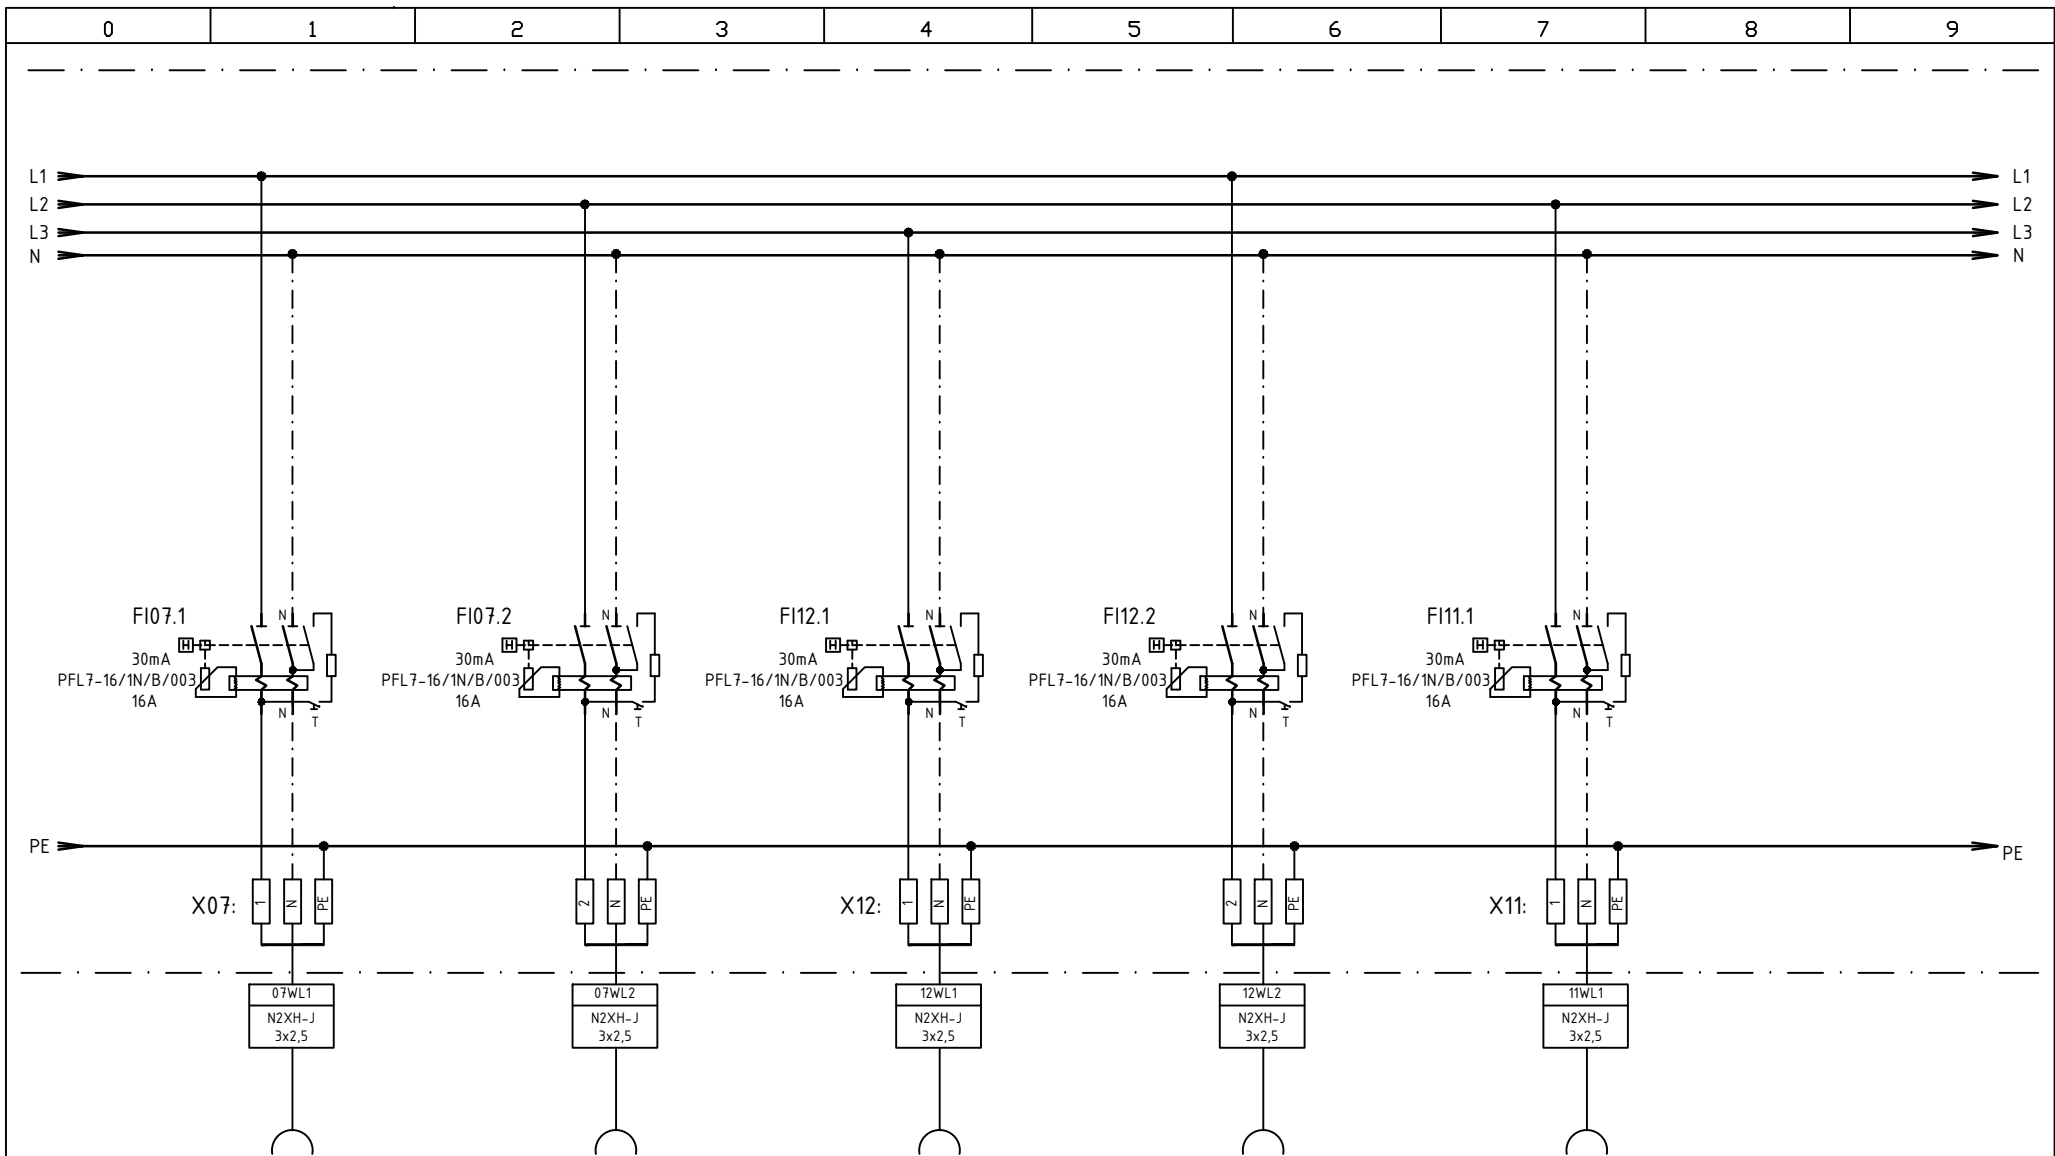

07-CHODBA

12-VAJÍČKA

11-UPRATOVANIE

|          |                       |                       |                       |                  |                          |  |
|----------|-----------------------|-----------------------|-----------------------|------------------|--------------------------|--|
| OKRUH Č. | XZ07.11               | XZ07.12               | XZ12.1                | XZ12.3           | XZ11.2                   |  |
| POPIS    | CHLAD.SKRIŇA poz.07.1 | CHLAD.SKRIŇA poz.07.1 | CHLAD.SKRIŇA poz.12.1 | REZERVNÁ ZÁSUVKA | REZERVNÁ ZÁSUVKA VYSÁVAČ |  |
| VÝKON    | 0,2 kW                | 0,2 kW                | 0,2 kW                | 1,5 kW           | 1,5 kW                   |  |


|              |                     |
|--------------|---------------------|
| VYPRACOVAL   | ING. E. HASENÖHROVÁ |
| DÁTUM        | AUGUST 2025         |
| POČET LISTOV | 18                  |
| ČÍSLO LISTU  | 7                   |

SANÁCIA NKP "PÁLFFYOVSKÝ KAŠTIEL"  
- stavebné úpravy prízemia po povodni

diSam slovakia, s.r.o.  
Bojarské 31, 821 05 Bratislava  
tel.: +421 905 477 784  
e-mail : office@disam.sk

ROZVÁDZAČ R\_KUCH  
TG KUCHYŇA

Číslo výkresu  
003

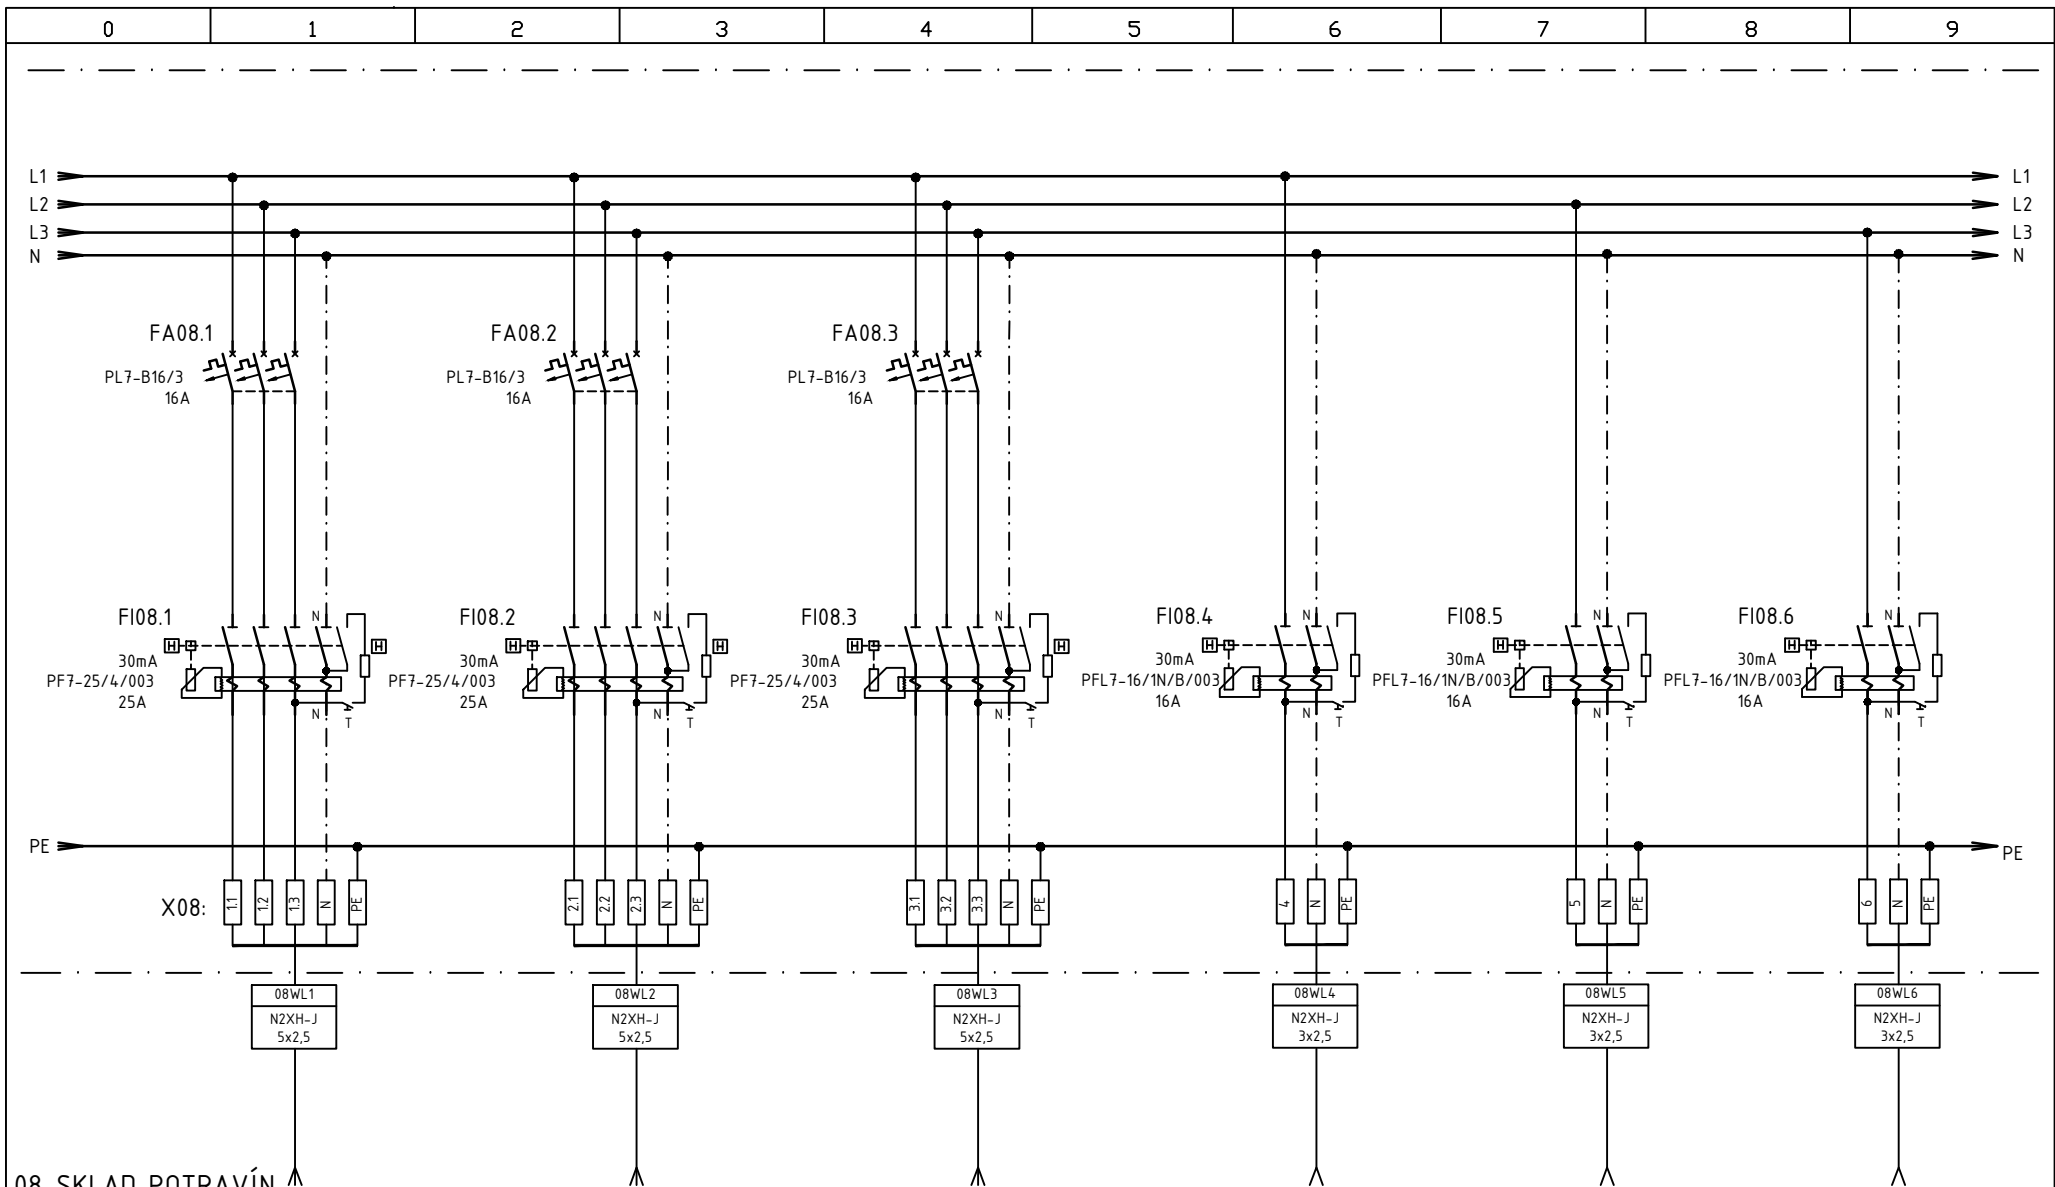

# 08-SKLAD POTRAVIN

| OKRUH Č. | E08.1                          | E08.2                          | E08.3                          | E08.11                         | E08.21                         | E08.31                         |
|----------|--------------------------------|--------------------------------|--------------------------------|--------------------------------|--------------------------------|--------------------------------|
| POPIS    | CHLAD/MRAZ. MIESTNOSŤ poz.08.1 | CHLAD/MRAZ. MIESTNOSŤ poz.08.2 | CHLAD/MRAZ. MIESTNOSŤ poz.08.3 | CHLAD/MRAZ. MIESTNOSŤ poz.08.1 | CHLAD/MRAZ. MIESTNOSŤ poz.08.2 | CHLAD/MRAZ. MIESTNOSŤ poz.08.3 |
| VÝKON    | 4,5 kW                         | 4,5 kW                         | 4,5 kW                         | 1,2 kW                         | 1,2 kW                         | 1,2 kW                         |

|              |                      |
|--------------|----------------------|
| VYPRACOVAL   | ING. E. HASENÖHRLOVÁ |
| DÁTUM        | AUGUST 2025          |
| POČET LISTOV | 18                   |
| ČÍSLO LISTU  | 8                    |


SANÁCIA NKP "PÁLFFYOVSKÝ KAŠTIEL"  
- stavebné úpravy prízemia po povodni

diSam slovakia, s.r.o.  
Bojkatelá 31, 821 05 Bratislava  
tel.: +421 905 477 784  
e-mail : office@disam.sk

ROZVÁDZAČ R\_KUCH  
TG KUCHYŇA

Číslo výkresu  
003



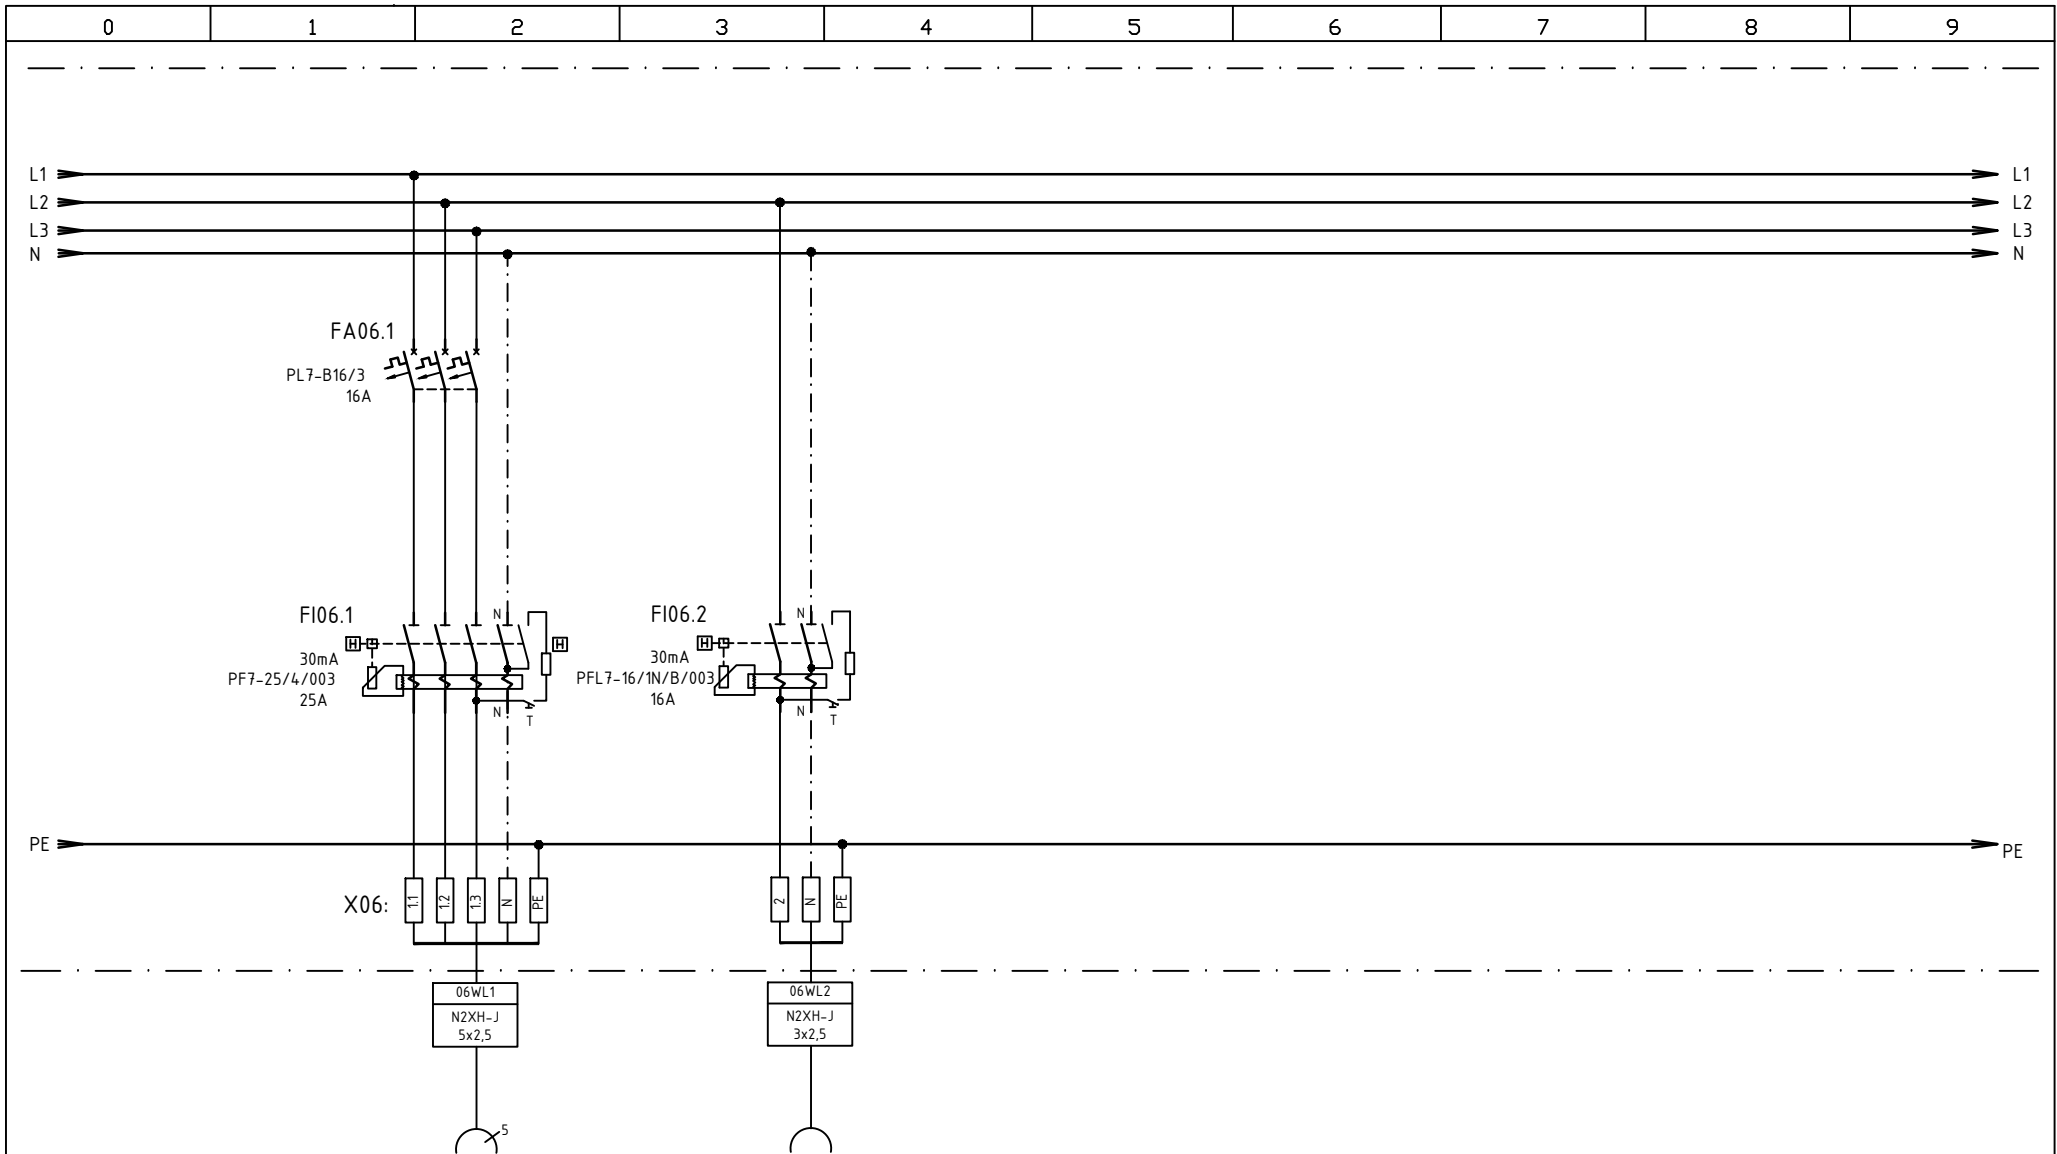

06-HRUBÁ PRÍPR.ZELENINY

|          |                           |                          |  |
|----------|---------------------------|--------------------------|--|
| OKRUH Č. | XZ06.3                    | XZ06.7                   |  |
| POPIS    | ŠKRABKA ZELENINA poz.06.3 | REZERVNÁ ZÁSUVKA VYSÁVAČ |  |
| VÝKON    | 0,37 kW                   | 1,5 kW                   |  |


|              |                      |
|--------------|----------------------|
| VYPRACOVAL   | ING. E. HASENÖHRLOVÁ |
| DÁTUM        | AUGUST 2025          |
| POČET LISTOV | 18                   |
| ČÍSLO LISTU  | 9                    |

SANÁCIA NKP "PÁLFFYOVSKÝ KAŠTIEL"  
- stavebné úpravy prízemia po povodni

díSam slovakia, s.r.o.  
Bojkatelá 31, 821 05 Bratislava  
tel.: +421 905 477 784  
e-mail : office@disam.sk

ROZVÁDZAČ R\_KUCH  
TG KUCHYŇA

|  |               |
|--|---------------|
|  | Číslo výkresu |
|  | 003           |

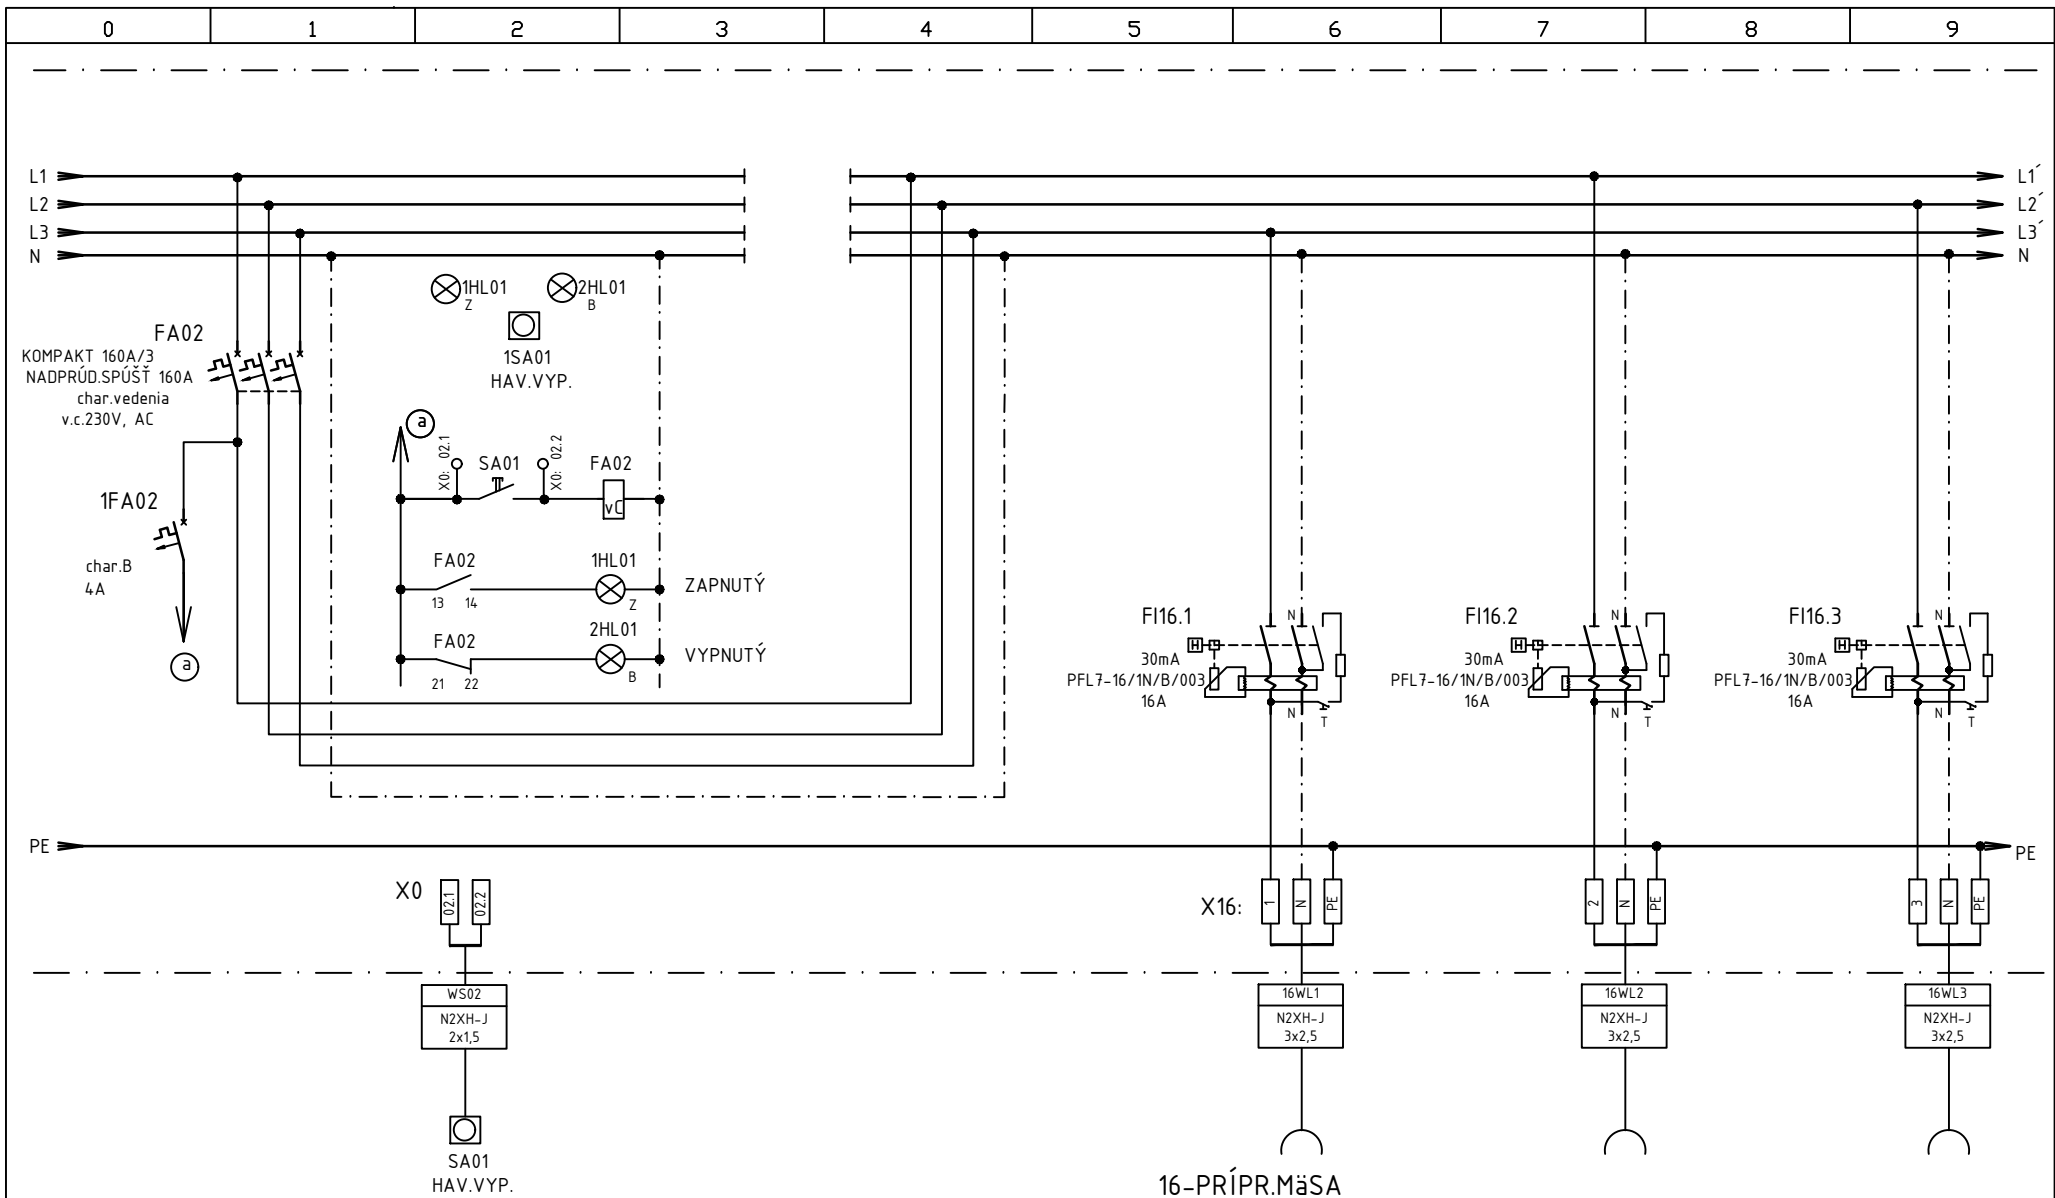

|          |                  |                  |                      |
|----------|------------------|------------------|----------------------|
| OKRUH Č. | XZ16.1           | XZ16.2           | XZ16.3               |
| POPIS    | REZERVNÁ ZÁSUVKA | REZERVNÁ ZÁSUVKA | KUTER/MIXÉR poz.16.3 |
| VÝKON    | 1,5 kW           | 1,5 kW           | 2,2 kW               |


|              |                     |
|--------------|---------------------|
| VYPRACOVAL   | ING. E. HASENÖHROVÁ |
| DÁTUM        | AUGUST 2025         |
| POČET LISTOV | 18                  |
| ČÍSLO LISTU  | 10                  |

SANÁCIA NKP "PÁLFFYOVSKÝ KAŠTIEL"  
- stavebné úpravy prízemia po povodni

diSam slovakia, s.r.o.  
Bojkatelá 31, 821 05 Bratislava  
tel.: +421 905 477 784  
e-mail: office@disam.sk

ROZVÁDZAČ R\_KUCH  
HAV. VYPNUTIE KUCHYŇA

Číslo výkresu  
003

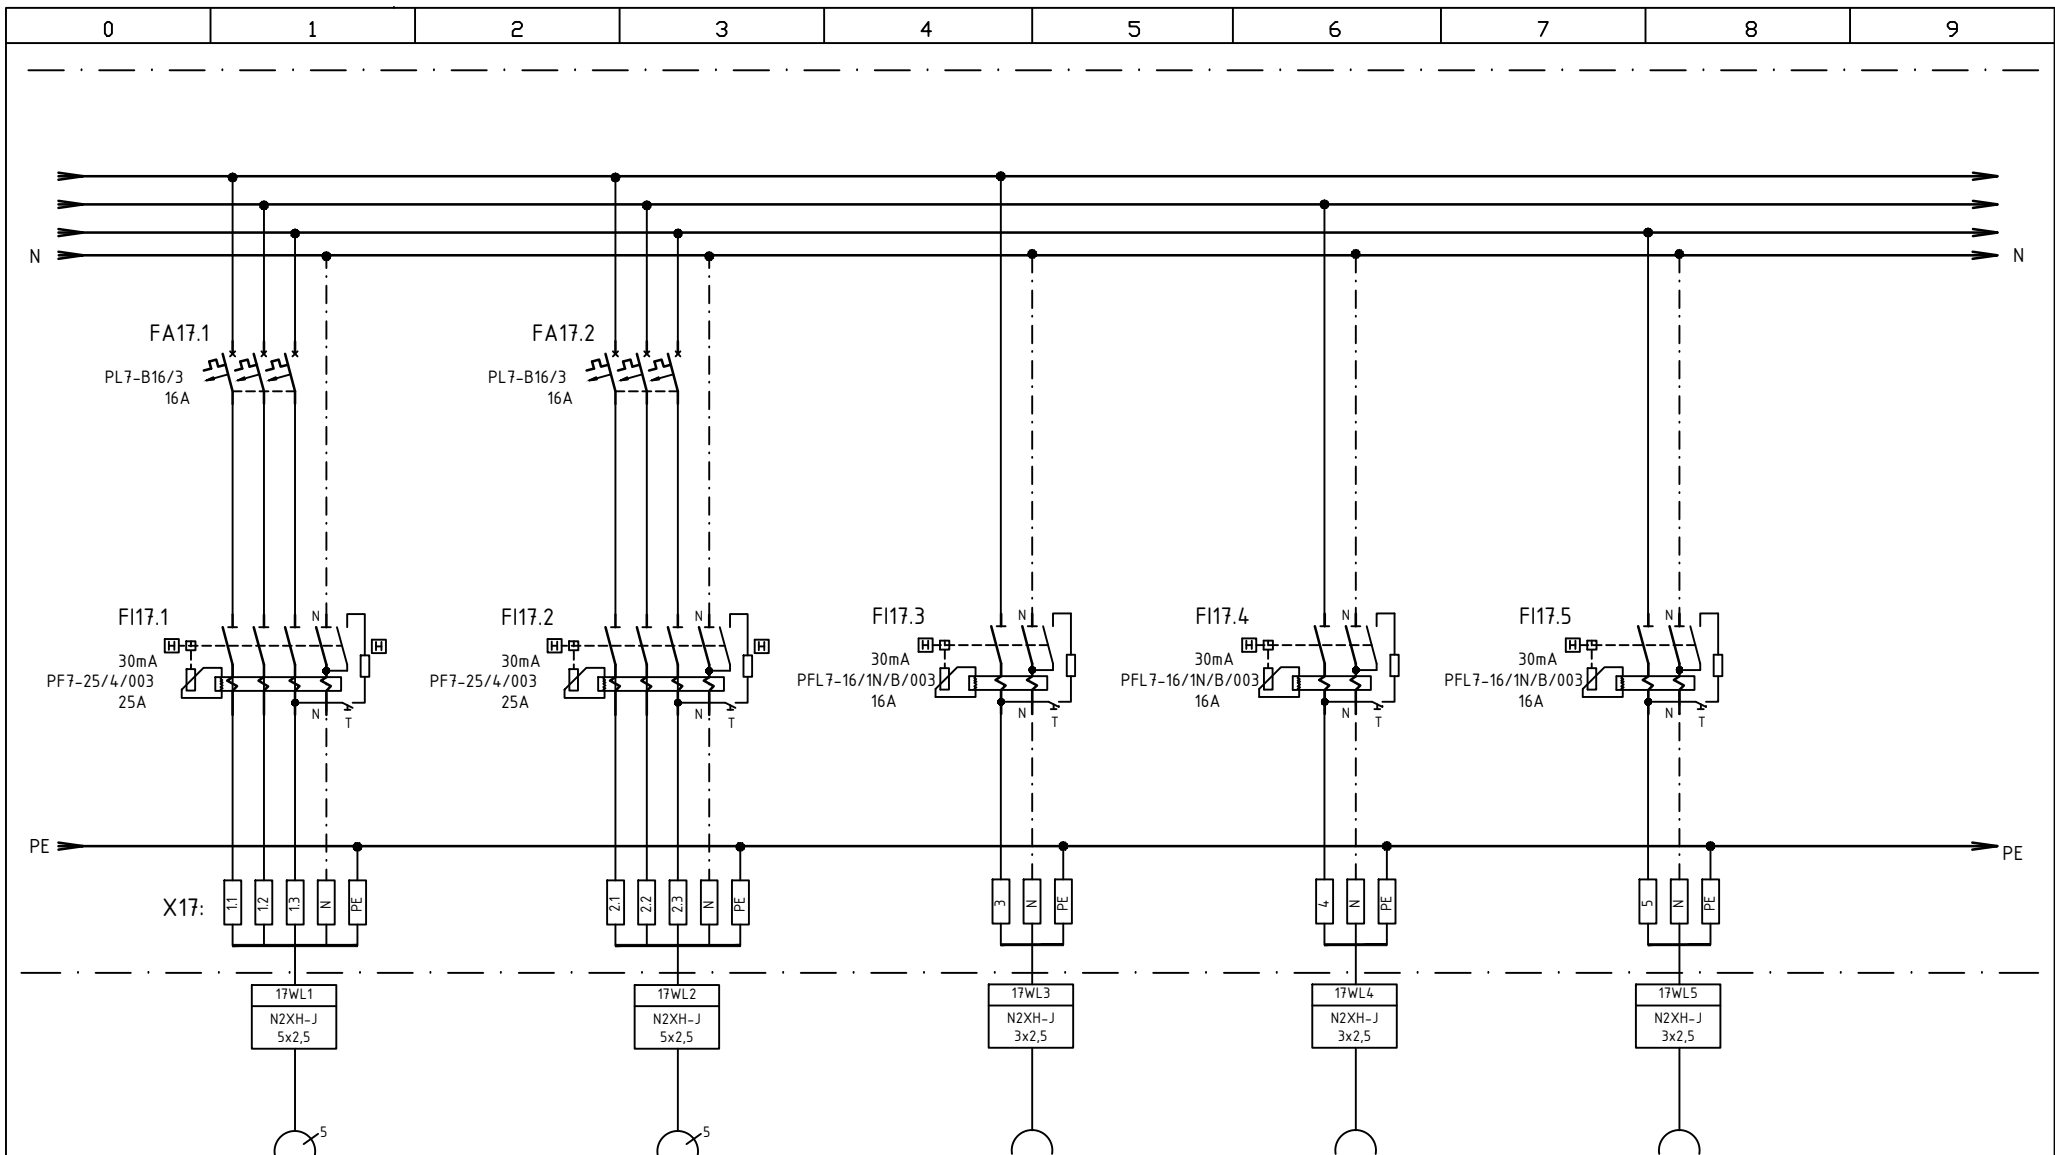

## 17-MÚČNA KUCHYŇA

|          |                       |                        |                     |                  |                  |  |
|----------|-----------------------|------------------------|---------------------|------------------|------------------|--|
| OKRUH Č. | XZ17.7                | XZ17.12                | XZ17.8              | XZ17.4           | XZ17.6           |  |
| POPIS    | PLANET.MIXÉR poz.17.7 | PLANET.MIXÉR poz.17.12 | CHLAD.STÔL poz.17.8 | REZERVNÁ ZÁSUVKA | REZERVNÁ ZÁSUVKA |  |
| VÝKON    | 4,0 kW                | 0,5 kW                 | 0,25 kW             | 1,5 kW           | 1,5 kW           |  |

|              |                     |
|--------------|---------------------|
| VYPRACOVAL   | ING. E. HASENÖHROVÁ |
| DÁTUM        | AUGUST 2025         |
| POČET LISTOV | 18                  |
| ČÍSLO LISTU  | 11                  |

SANÁCIA NKP "PÁLFFYOVSKÝ KAŠTIEL"  
- stavebné úpravy prízemia po povodni


díSam slovakia, s.r.o.  
Bojkatelák 31, 821 05 Bratislava  
tel.: +421 905 477 784  
e-mail : office@dsam.sk

ROZVÁDZAČ R\_KUCH  
TG KUCHYŇA

Číslo výkresu

003



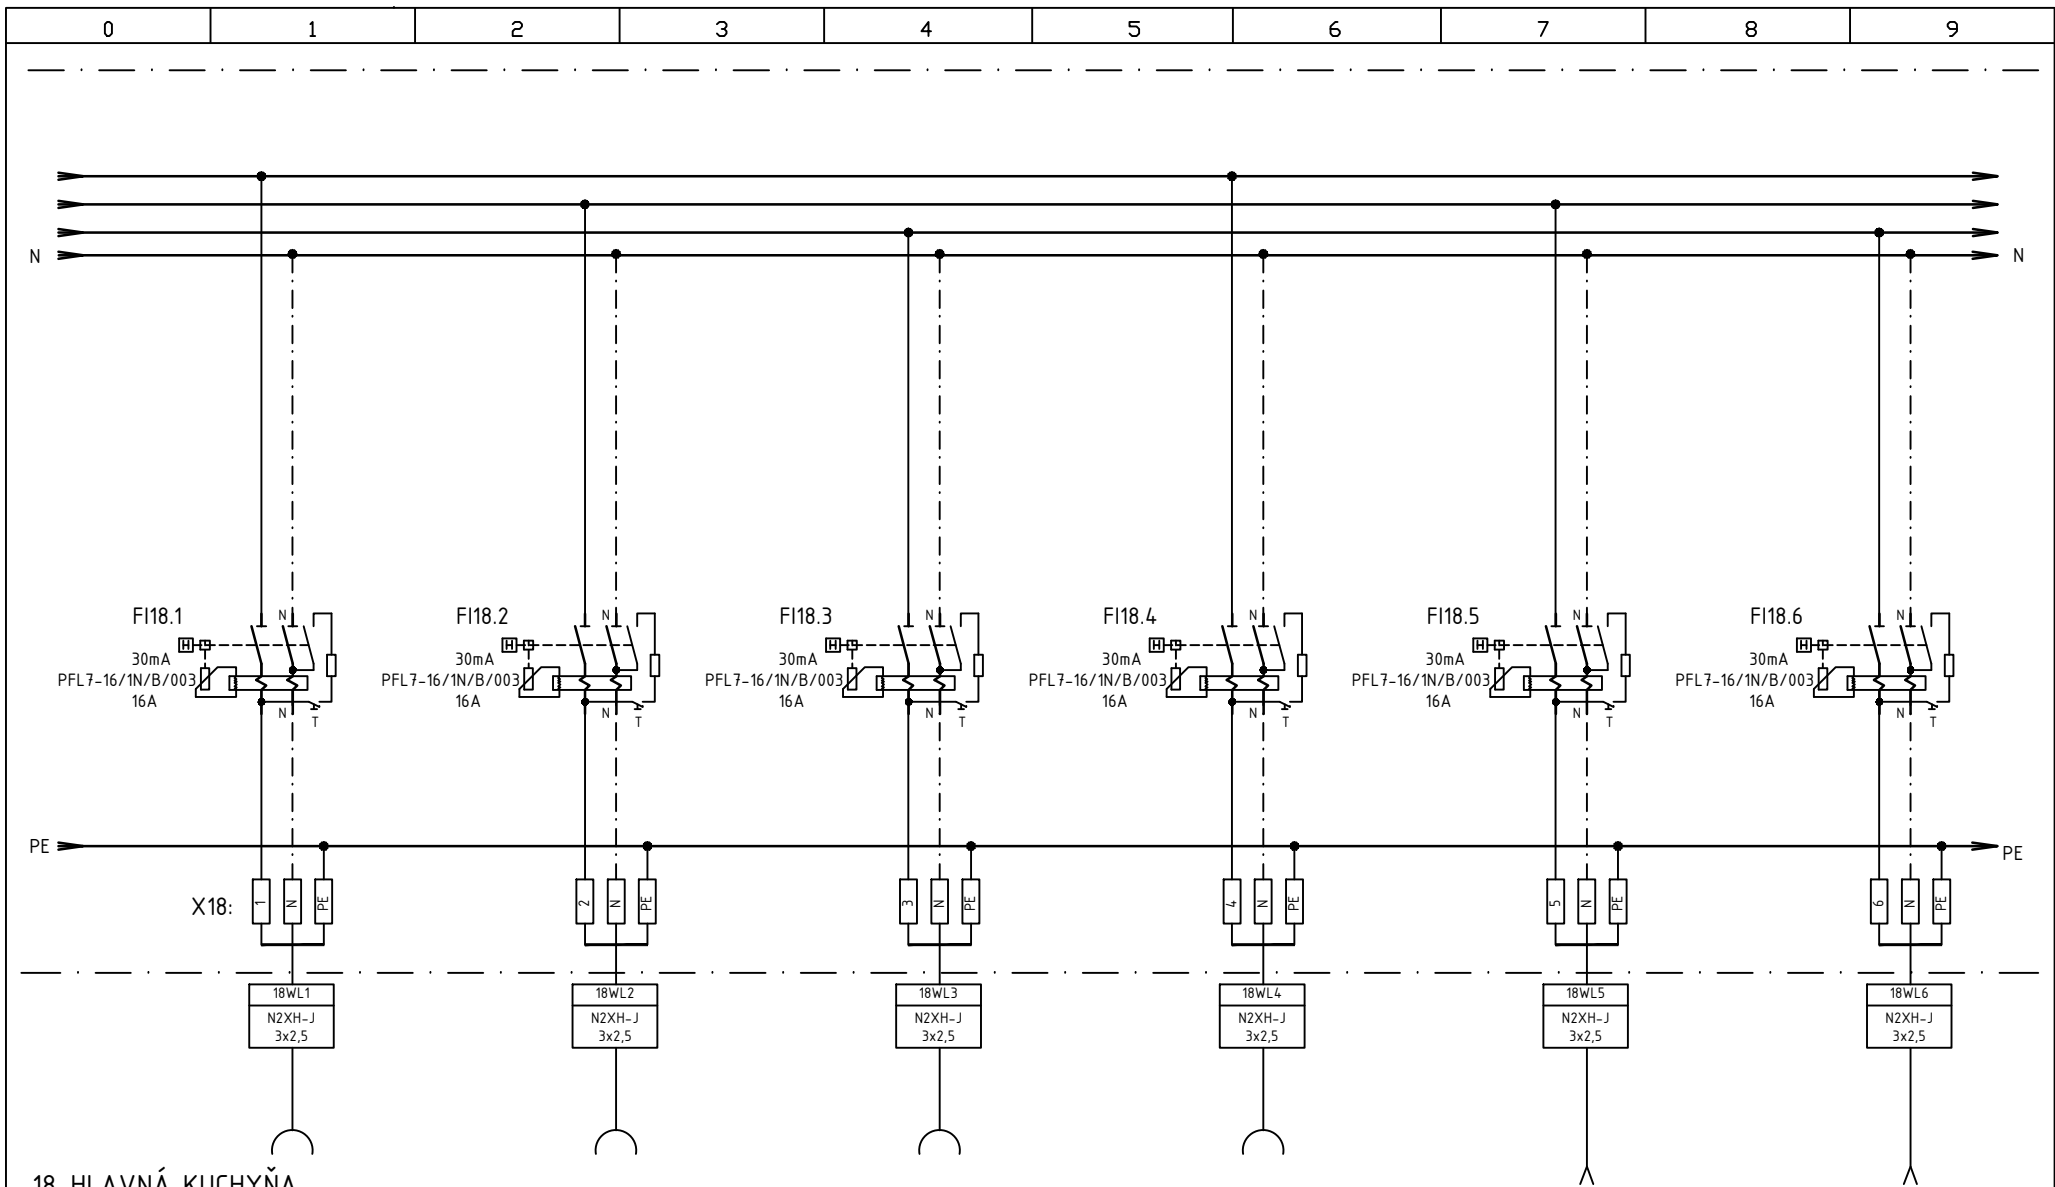

### 18-HLAVNÁ KUCHYŇA

|          |                       |                       |                      |                           |                 |                 |
|----------|-----------------------|-----------------------|----------------------|---------------------------|-----------------|-----------------|
| OKRUH Č. | XZ18.1                | XZ18.2                | XZ18.12              | XZ18.33                   | E18.141         | E18.142         |
| POPIS    | CHLAD.SKRIŇA poz.18.1 | CHLAD.SKRIŇA poz.18.1 | CHLAD.STôL poz.18.12 | KRÁJAČ ZELENINY poz.18.33 | KOTOL poz.18.14 | KOTOL poz.18.14 |
| VÝKON    | 0,2 kW                | 0,2 kW                | 0,25 kW              | 1,3 kW                    | 0,1 kW          | 0,1 kW          |


|              |                     |
|--------------|---------------------|
| VYPRACOVAL   | ING. E. HASENÖHROVÁ |
| DÁTUM        | AUGUST 2025         |
| POČET LISTOV | 18                  |
| ČÍSLO LISTU  | 13                  |

SANÁCIA NKP "PÁLFFYOVSKÝ KAŠTIEL"  
- stavebné úpravy prízemia po povodni

diSam slovakia, s.r.o.  
Bojkatelá 31, 821 05 Bratislava  
tel.: +421 905 477 784  
e-mail : office@disam.sk

ROZVÁDZAČ R\_KUČH  
18-HLAVNÁ KUCHYŇA

Číslo výkresu  
003

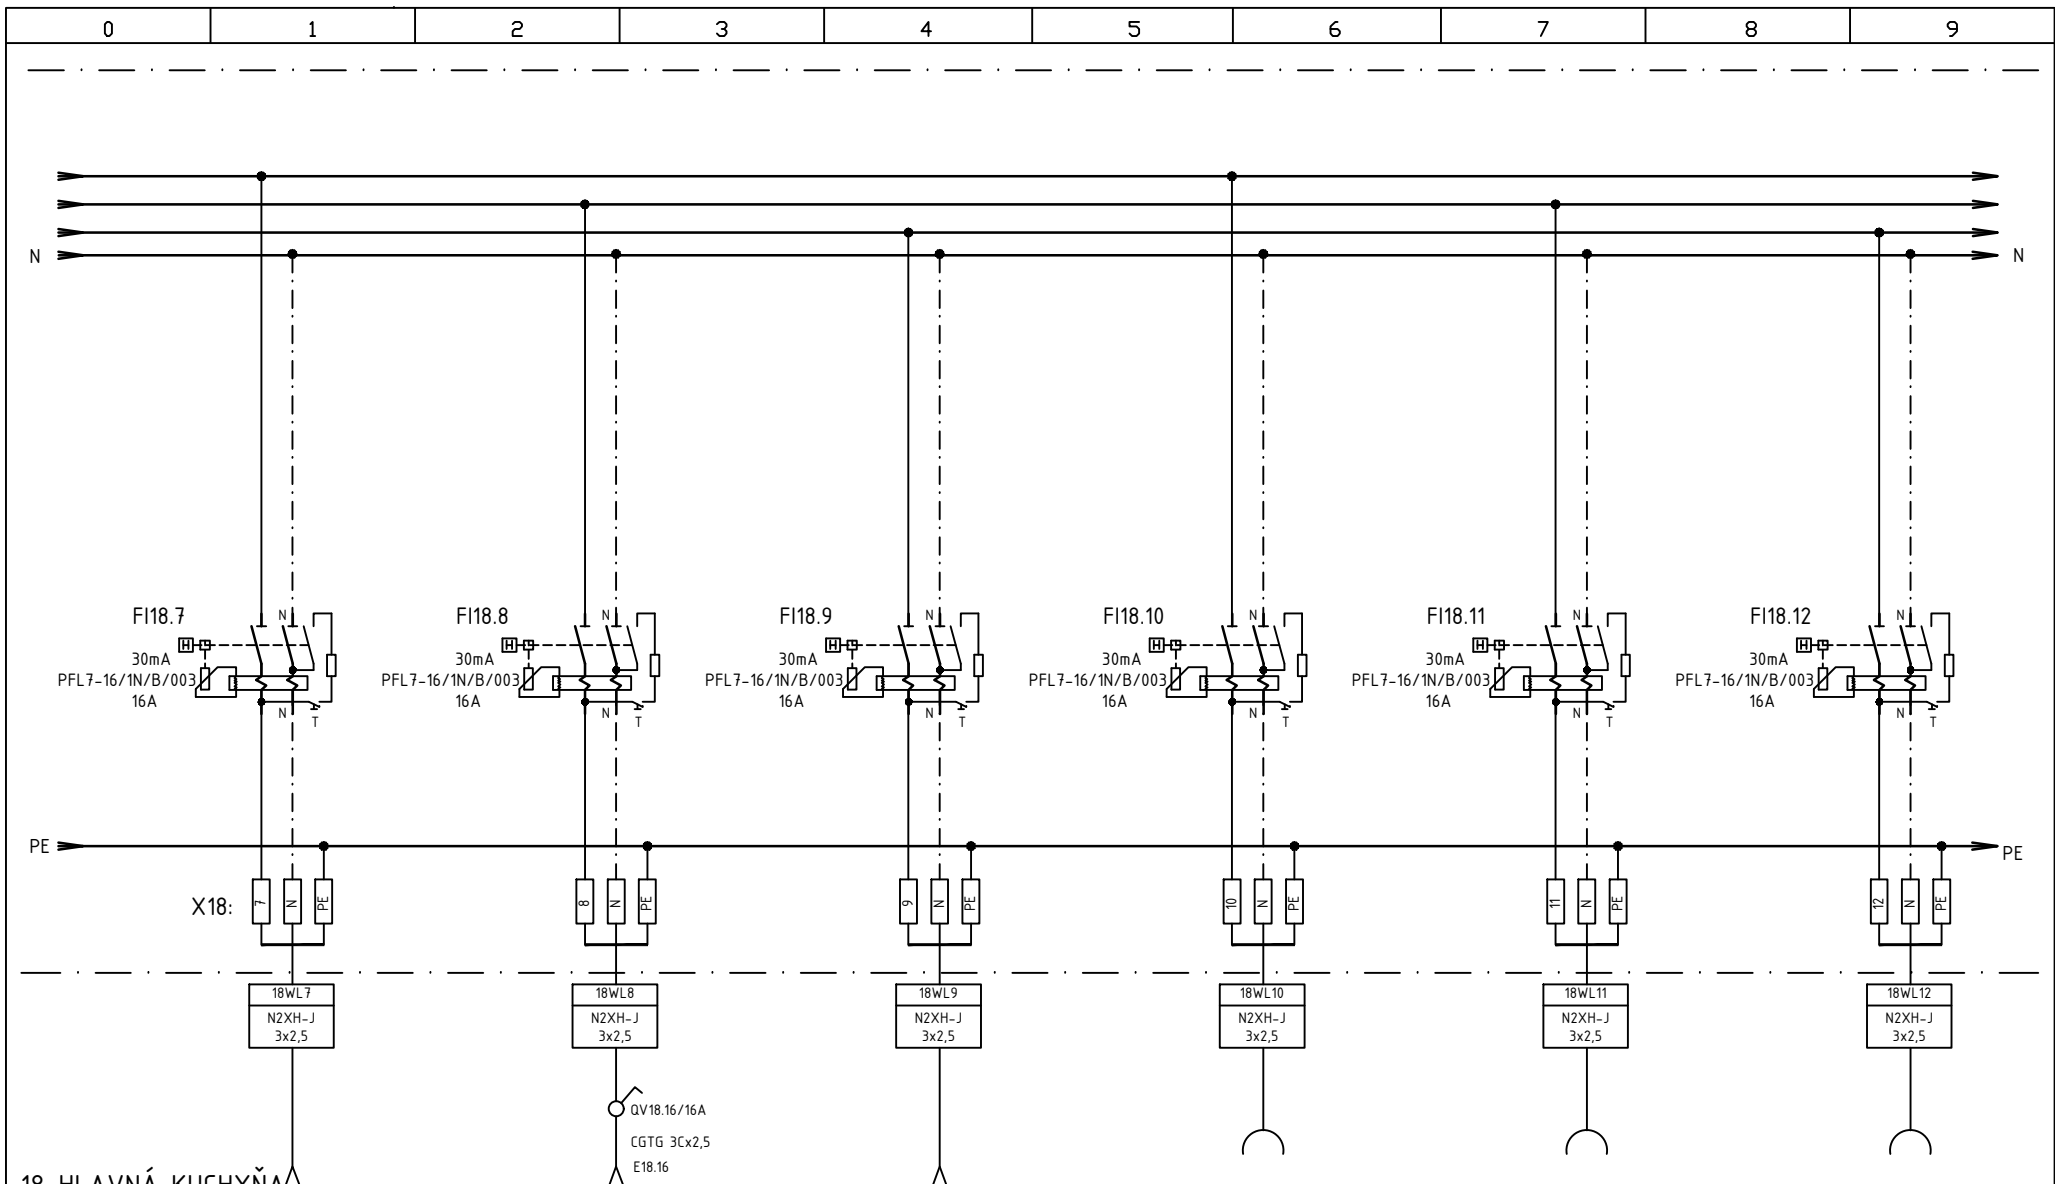

|          |                 |                   |                   |                       |                       |                          |
|----------|-----------------|-------------------|-------------------|-----------------------|-----------------------|--------------------------|
| OKRUH Č. | E18.15          | E18.16            | E18.19            | XZ18.25               | XZ18.26               | XZ18.27                  |
| POPIS    | KOTOL poz.18.15 | PANVICA poz.18.16 | PANVICA poz.18.19 | OHREV.VOZÍK poz.18.25 | OHREV.VOZÍK poz.18.26 | OHREV.ZÁSOBNÍK poz.18.27 |
| VÝKON    | 0,1 kW          | 0,1 kW            | 0,2 kW            | 2,1 kW                | 2,1 kW                | 0,9 kW                   |


|              |                     |
|--------------|---------------------|
| VYPRACOVAL   | ING. E. HASENÖHROVÁ |
| DÁTUM        | AUGUST 2025         |
| POČET LISTOV | 18                  |
| ČÍSLO LISTU  | 14                  |

SANÁCIA NKP "PÁLFFYOVSKÝ KAŠTIEL"  
- stavebné úpravy prízemia po povodni

diSam slovakia, s.r.o.  
Bojarské 31, 821 05 Bratislava  
tel.: +421 905 477 784  
e-mail: office@disam.sk

ROZVÁDZAČ R\_KUČH  
18-HLAVNÁ KUCHYŇA

Číslo výkresu  
003

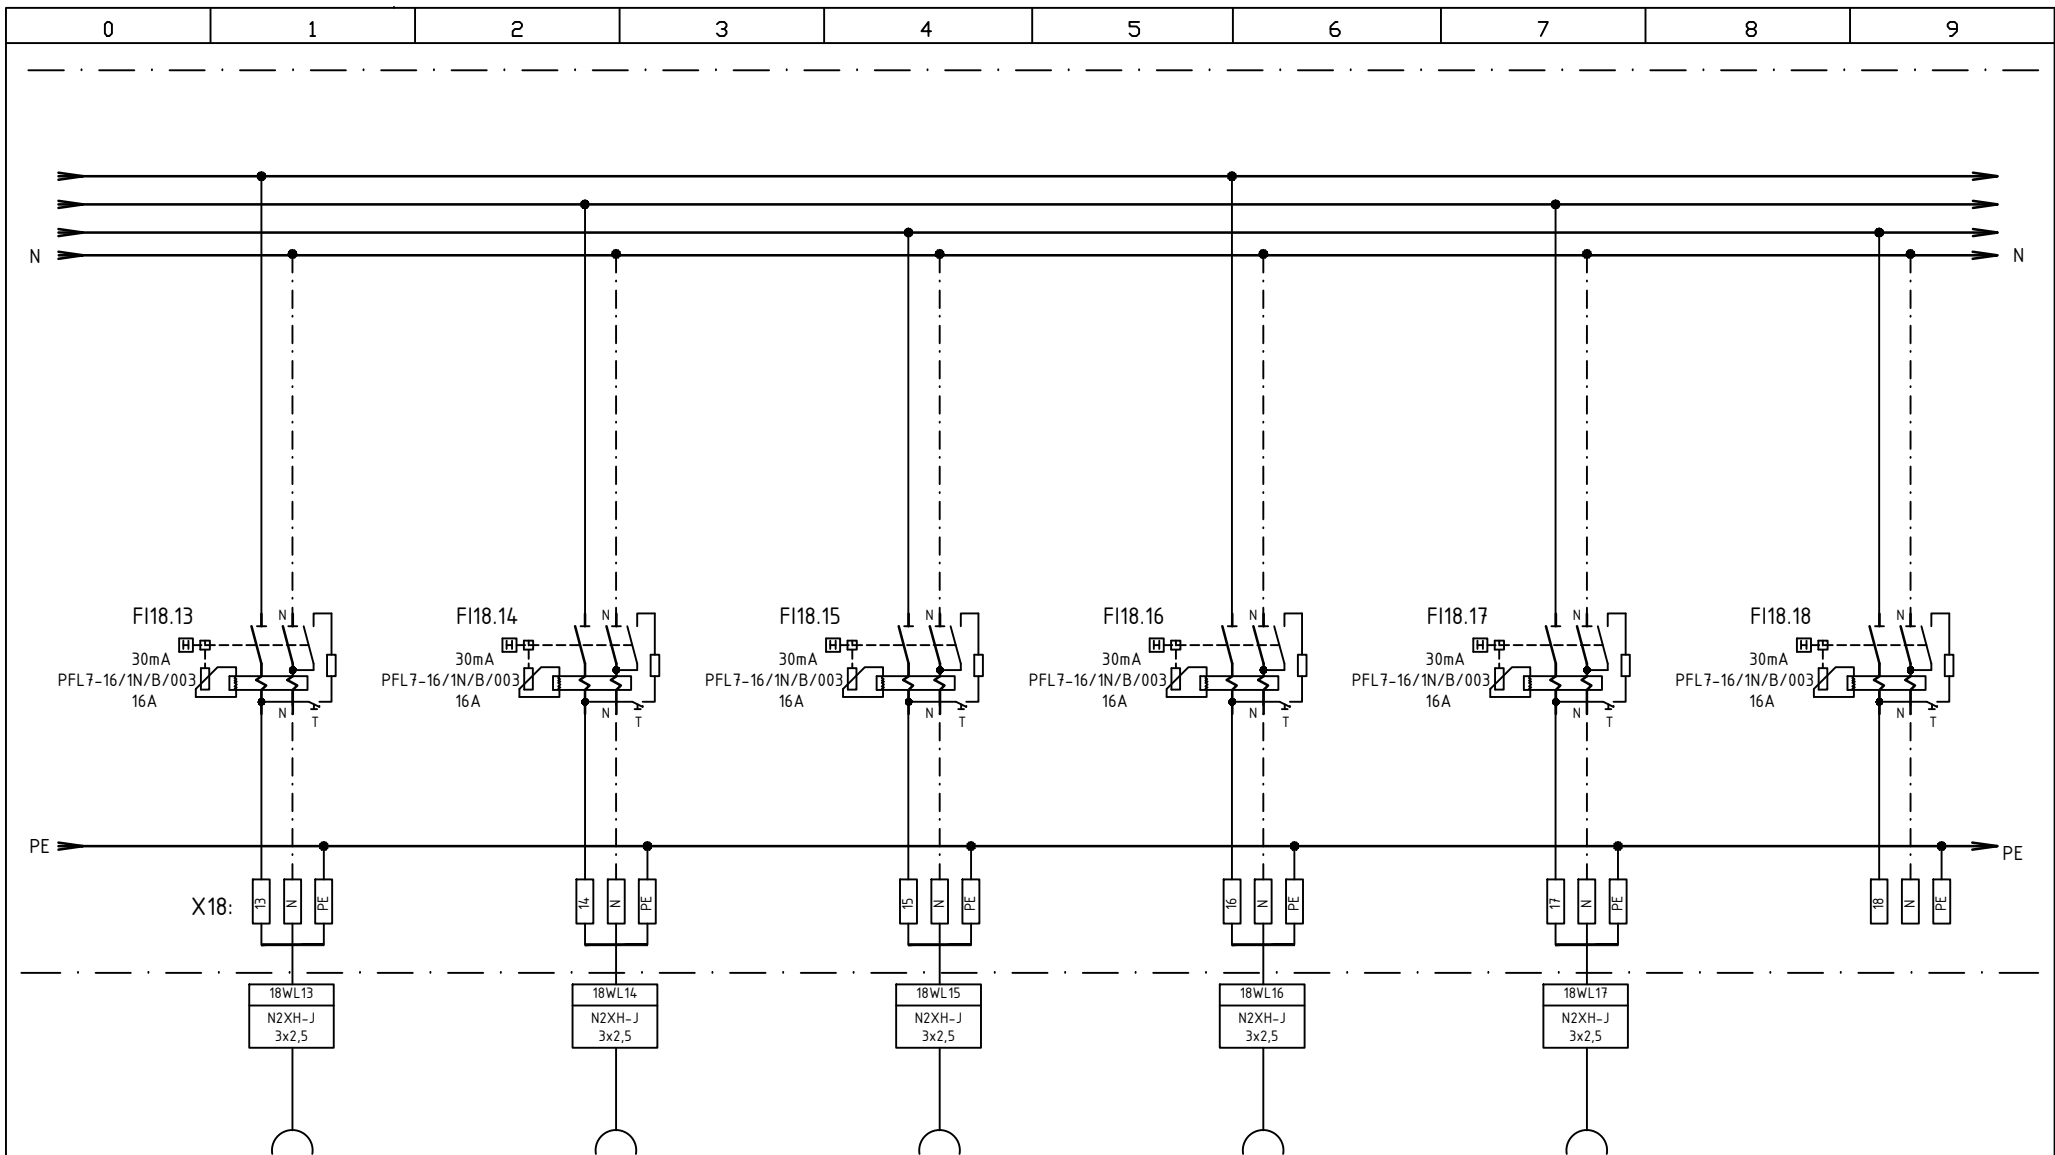

## 18-HLAVNÁ KUCHYŇA

|          |                     |                      |                     |                      |                  |                |
|----------|---------------------|----------------------|---------------------|----------------------|------------------|----------------|
| OKRUH Č. | XZ18.5              | XZ18.10              | XZ18.6              | XZ18.11              | XZ18             |                |
| POPIS    | PRAC.STOLY poz.18.5 | PRAC.STOLY poz.18.10 | PRAC.STOLY poz.18.6 | PRAC.STOLY poz.18.11 | REZERVNÁ ZÁSUVKA | REZERVNÝ VÝVOD |
| VÝKON    | 1,5 kW              | 1,5 kW               | 1,5 kW              | 1,5 kW               | 1,5 kW           |                |

|              |                      |
|--------------|----------------------|
| VYPRACOVAL   | ING. E. HASENÖHRLOVÁ |
| DÁTUM        | AUGUST 2025          |
| POČET LISTOV | 18                   |
| ČÍSLO LISTU  | 15                   |


**SANÁCIA NKP "PÁLFFYOVSKÝ KAŠTIEL"**  
- stavebné úpravy prízemia po povodni

diSam slovakia, s.r.o.  
Bojkatelová 31, 821 05 Bratislava  
tel.: +421 905 477 784  
e-mail: office@disam.sk

**ROZVÁDZAČ R\_KUČH**  
**18-HLAVNÁ KUCHYŇA**

Číslo výkresu


003

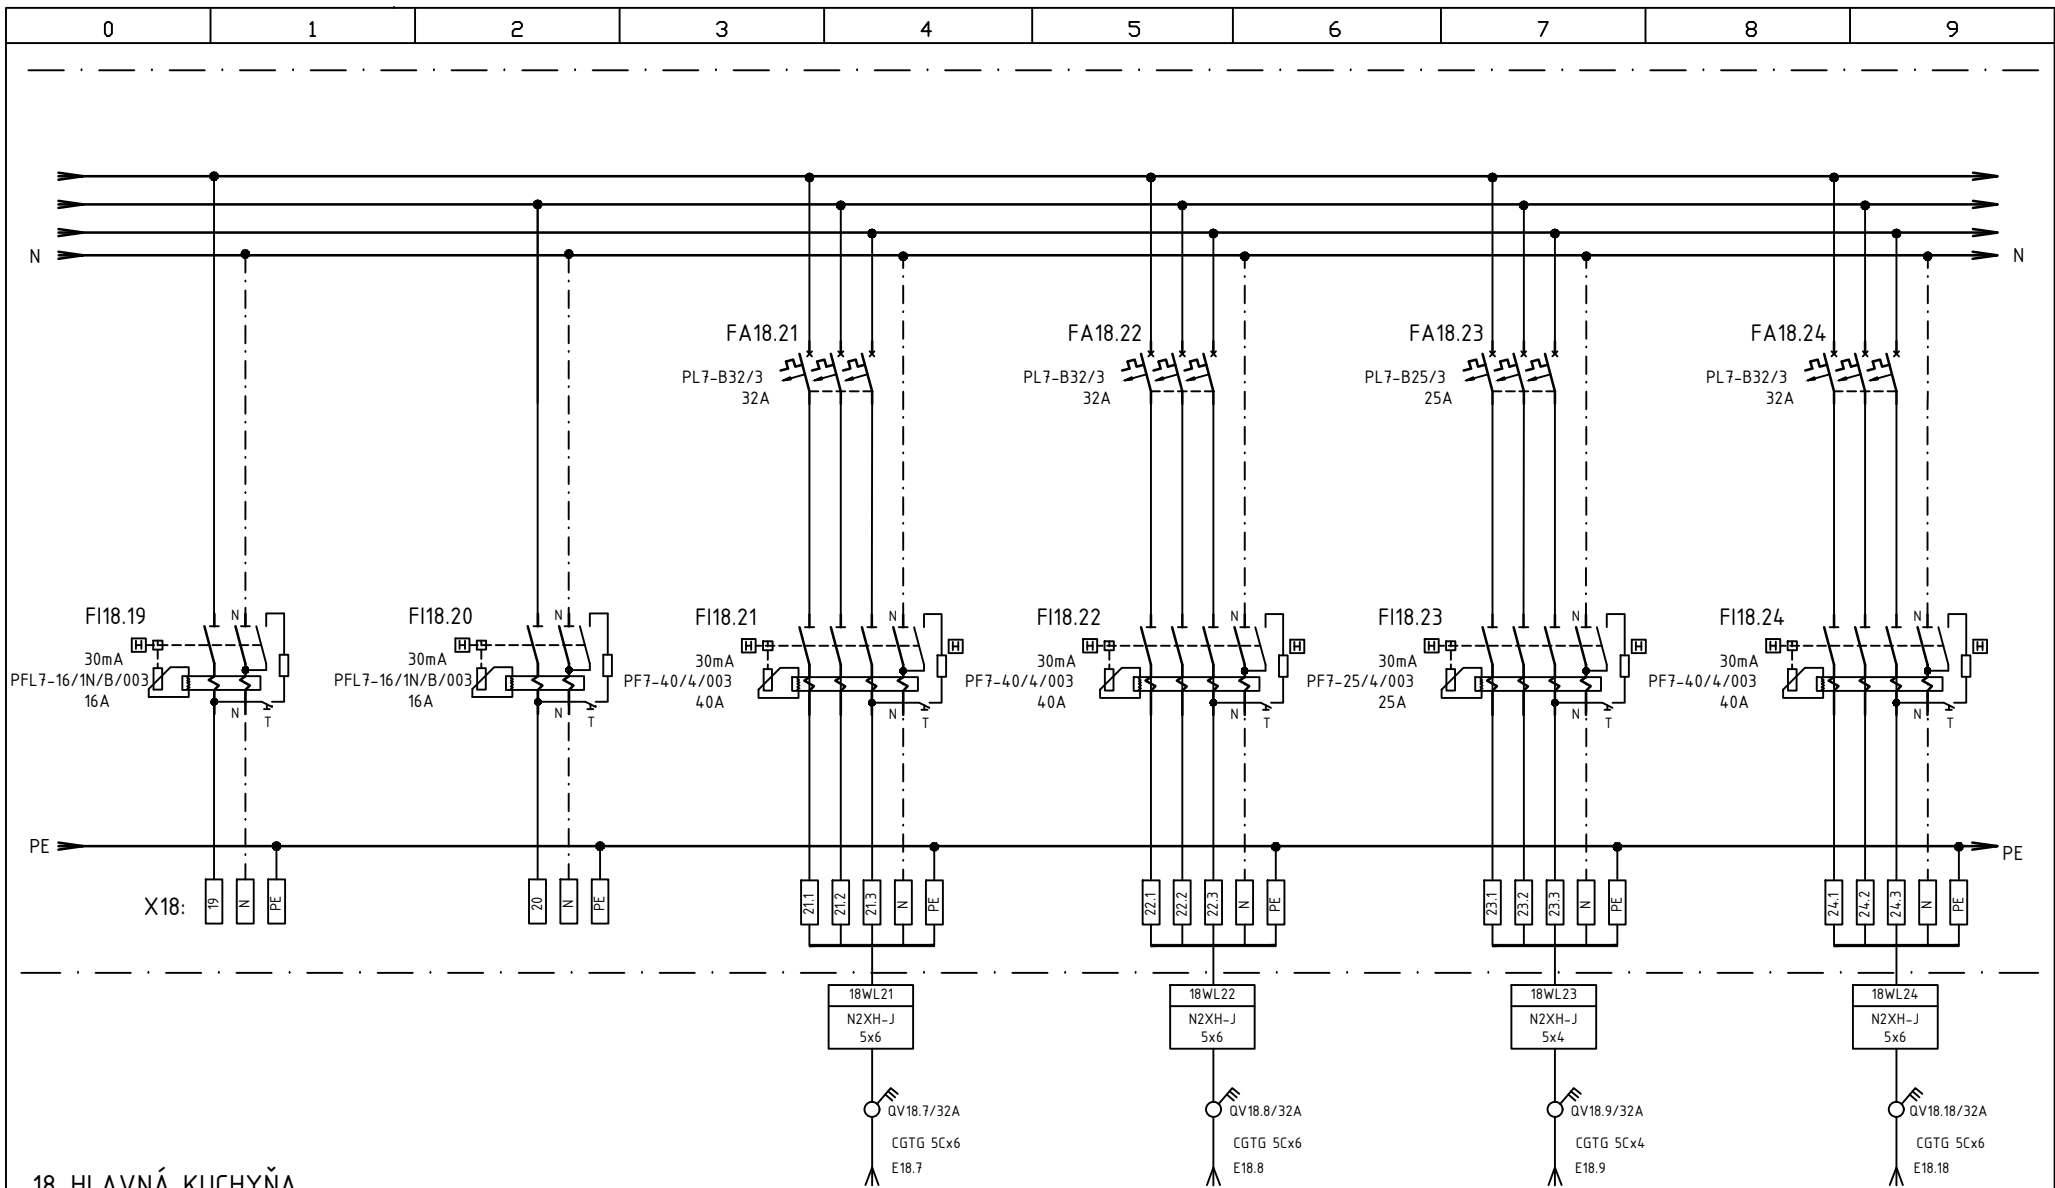

|          |                |                |                      |                 |                 |                          |
|----------|----------------|----------------|----------------------|-----------------|-----------------|--------------------------|
| OKRUH Č. |                |                | E18.7                | E18.8           | E18.9           | E18.18                   |
| POPIS    | REZERVNÝ VÝVOD | REZERVNÝ VÝVOD | KONVEKTOMAT poz.18.7 | BOILER poz.18.8 | BOILER poz.18.9 | VARIČ CESTOVÍN poz.18.18 |
| VÝKON    |                |                | 19,0 kW              | 19,0 kW         | 11,1 kW         | 20,0 kW                  |

|              |                      |                                                                            |   |                                       |                      |
|--------------|----------------------|----------------------------------------------------------------------------|---|---------------------------------------|----------------------|
| VYPRACOVAL   | ING. E. HASENÖHRLOVÁ | SANÁCIA NKP "PÁLFFYOVSKÝ KAŠTIEL"<br>- stavebné úpravy prízemia po povodni | diSam slovakia, s.r.o.<br>Bojarské 31, 821 05 Bratislava<br>tel.: +421 905 477 784<br>e-mail : office@disam.sk | ROZVÁDZAČ R_KUČH<br>18-HLAVNÁ KUCHYŇA | Číslo výkresu<br>003 |
| DÁTUM        | AUGUST 2025          |                                                                            |   |                                       |                      |
| POČET LISTOV | 18                   |                                                                            |   |                                       |                      |
| ČÍSLO LISTU  | 16                   |                                                                            |   |                                       |                      |



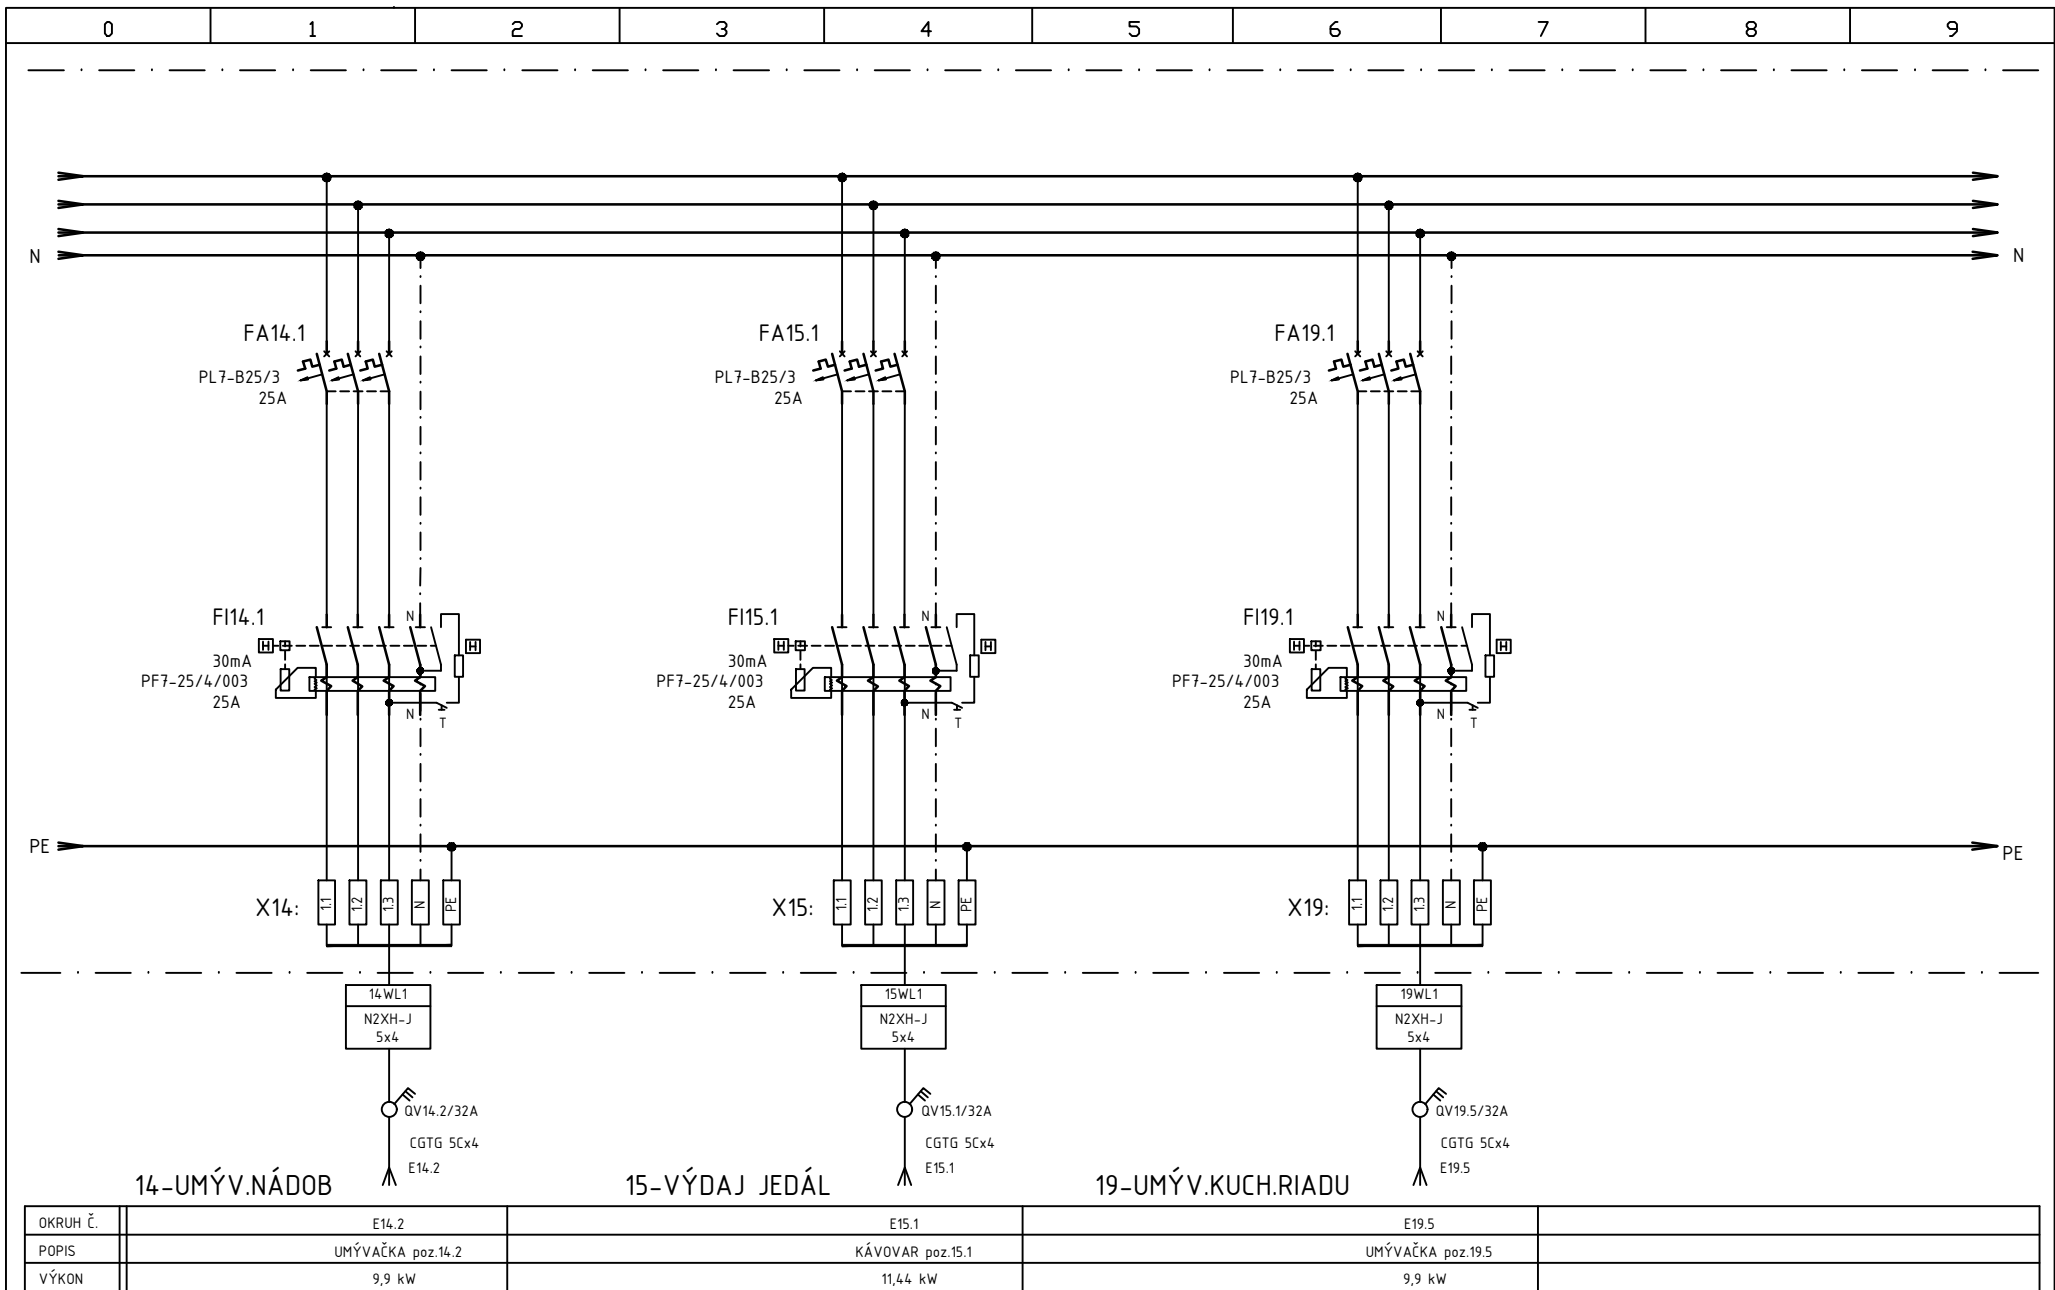

|              |                      |
|--------------|----------------------|
| VYPRACOVAL   | ING. E. HASENÖHRLOVÁ |
| DÁTUM        | AUGUST 2025          |
| POČET LISTOV | 18                   |
| ČÍSLO LISTU  | 17                   |

SANÁCIA NKP "PÁLFFYOVSKÝ KAŠTIEL"  
- stavebné úpravy prízemia po povodni

díSam slovakia, s.r.o.  
Bojarské 31, 821 05 Bratislava  
tel.: +421 905 477 784  
e-mail : office@dsam.sk

ROZVÁDZAČ R\_KUCH  
TG KUCHYŇA

Číslo výkresu  
003

