

ELEKTRICKÁ SIŤ: 3 PEN ~ 50 Hz 3x230/400V, TN-C-S

OCHRANA PRED ÚRAZOM ELEKTRICKÝM PRÚDOM PODLA STN 33 2000-4-41

- OCHRANA IZOLOVANÍM ŽIVÝCH ČASTÍ
- OCHRANA ZÁBRANAMI ALEBO KRYTMI
- DOPLNKOVÁ OCHRANA PRÚDOVÝM CHRÁNIČOM

PRI PORUCHE - SAMOČINNÝM ODPOJENÍM NAPÁJANIA
- DOPLNKOVÝM OCHRANNÝM POSPÁJANÍM

PRIPOJENIE TG ZARIADENÍ PRÁČOVNE UPRAVIŤ
PODLA POŽIADAVIEK PRE SKUTOČNE DODANÉ ZARIADENIA


ROZVÁDZAČ R_PRÁČOVŇA OSADIŤ V MIESTE PôVODNÝCH DVERÍ,
PO ZAMUROVANÍ OTVORU VYTVORIŤ NIKU PRE OSADENIE ROZVÁDZAČA
ROZMER: cca 800 x 2100 x 400 mm (š x v x hl)

ROZVÁDZAČ R_PRÁČOVŇA
SKRINOVÝ OCELOPLECHOVÝ NÁSTENNÝ S PODSTAVCOM 100mm
KRYTIE IP40/IP 20
FARBA ŠTANDARD
PRÍVOD ZDOLA
VÝVODY DOLE A HORE

Pi = 224,2 kW
Pp = 157,0 kW
beta = 0,7

NÁZOV STAVBY	SANÁCIA NKP "PÁLFFYOVSKÝ KAŠTIEL"								
MIESTO STAVBY	- stavebné úpravy prízemia po povodni stavba: s.č.: 380, parc.č.: 724, 726/1, k.ú.: Stupava, obec Stupava								
STAVEBNÍK	DOMOV SOCIÁLNYCH SLUŽIEB A ZARIADENIA PRE SENIOROV KAŠTIEL, HLAVNÁ 380/13, STUPAVA, PSČ 900 31, SR								
STUPEŇ DOKUMENTÁCIE	PROJEKT STAVBY / VYKONÁVACÍ PROJEKT								
AUTOR	Ing. arch. Norbert Šmondík, Ing. arch. Ondrej Strýček								
VYPRACOVAL	Ing. Eleonóra Hasenöhrlová, Ing. Ladislav Lehocký								
ZODPOVEDNÝ PROJEKTANT	Ing. Eleonóra Hasenöhrlová								
SPRACOVATEĽ PD	 diSam slovakia, s.r.o. Bajkalská 31, 821 05 Bratislava e-mail : office@disam.sk								
PEČIATKA / PODPIS									
ČASŤ PROJEKTU	D	DOKUMENTÁCIA STAVEBNÝCH OBJEKTOV							
OBJEKT	SO-01	KAŠTIEL - PRÍZEMIE							
PROFESIA	1.3.5	ELEKTROINŠTALÁCIE							
NÁZOV VÝKRESU	ROZVÁDZAČ R_PRÁČOVŇA		<table><tr><td>MIERKA</td><td>1</td></tr><tr><td>FORMÁT</td><td>7 x A4</td></tr><tr><td>DÁTUM</td><td>08/2025</td></tr></table>	MIERKA	1	FORMÁT	7 x A4	DÁTUM	08/2025
MIERKA	1								
FORMÁT	7 x A4								
DÁTUM	08/2025								
ČÍSLO VÝKRESU	SPK * _SZP_01_1280_SO1_ELI_004_SCH_00								

Ing.E.HASENÖHROVÁ, elektrotechnik špecialista, č.osvedčenia 0038 IBA 1998 EZ P A E2

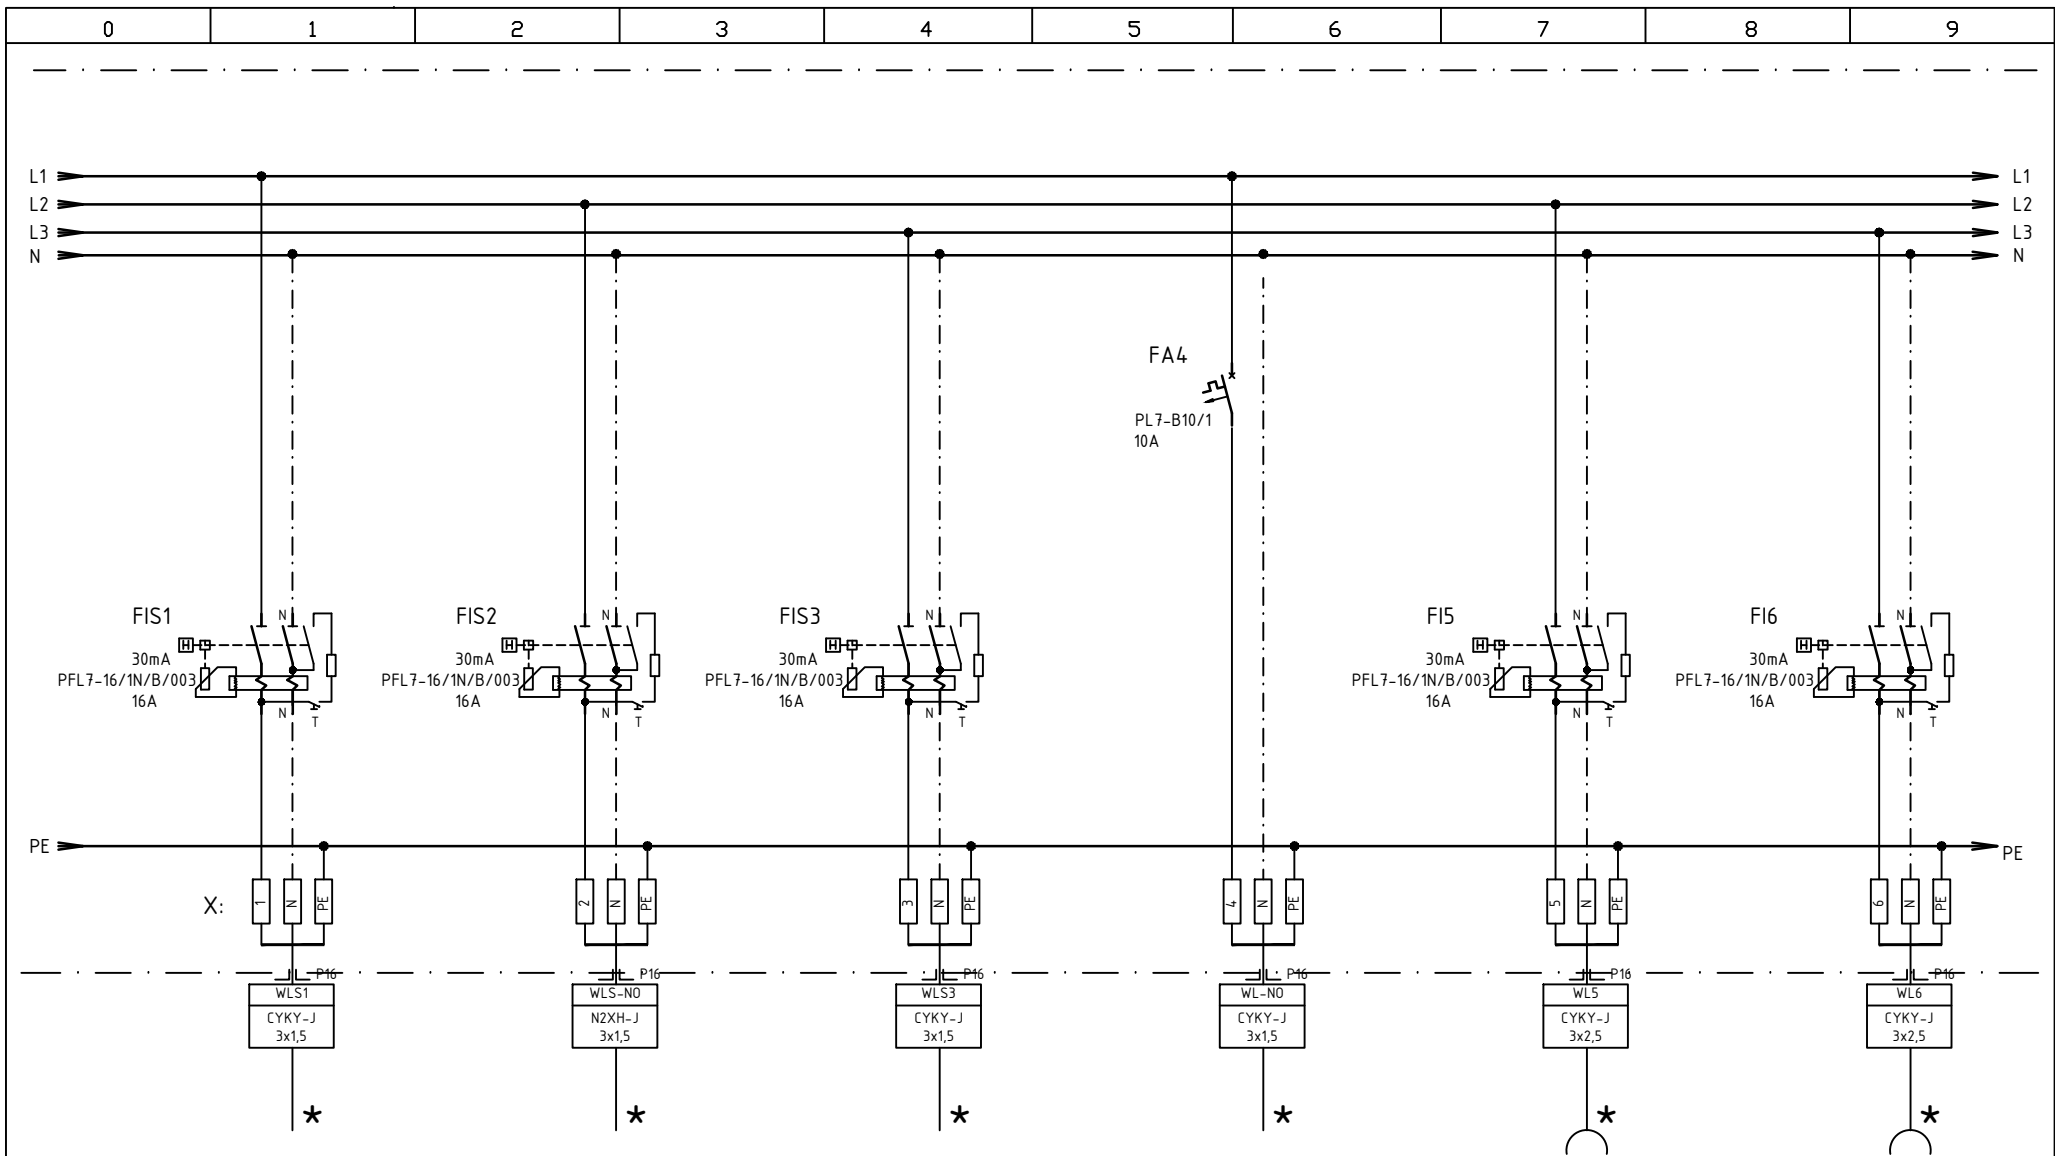

★ VÝVODY HORE UPCHÁVKAMI, UPCHÁVKY UMIESTNIŤ K ZADNEJ HRANE ROZVÁDZAČA

OKRUH Č.	S1	S2	S3	N4	XZ5	XZ6
POPIS	OSVETLENIE PRÁČOVŇA m.č. 1.76-1.80	OSVETLENIE CHODBY m.č. 1.68,1.71,1.75	OSVETLENIE m.č. 1.67,1.69,1.70	NÚDZOVÉ OSVETLENIE	CHODBA m.č.1.67,1.68,1.71,1.75, SKLAD 1.70	REGULÁTOR BUDERUS m.č.1.80
VÝKON	0,5 kW	0,4 kW	0,3 kW		- kW	- kW


VYPRACOVAL	ING. E. HASENÖHROVÁ
DÁTUM	AUGUST 2025
POČET LISTOV	7
ČÍSLO LISTU	3

SAŇÁCIA NKP "PÁLFFYOVSKÝ KAŠTIEL"
- stavebné úpravy prízemia po povodni

diSam slovakia, s.r.o.
Bojarské 31, 821 05 Bratislava
tel.: +421 905 477 784
e-mail: office@disam.sk

ROZVÁDZAČ R_PRÁČOVŇA
OSVETLENIE

Číslo výkresu
004

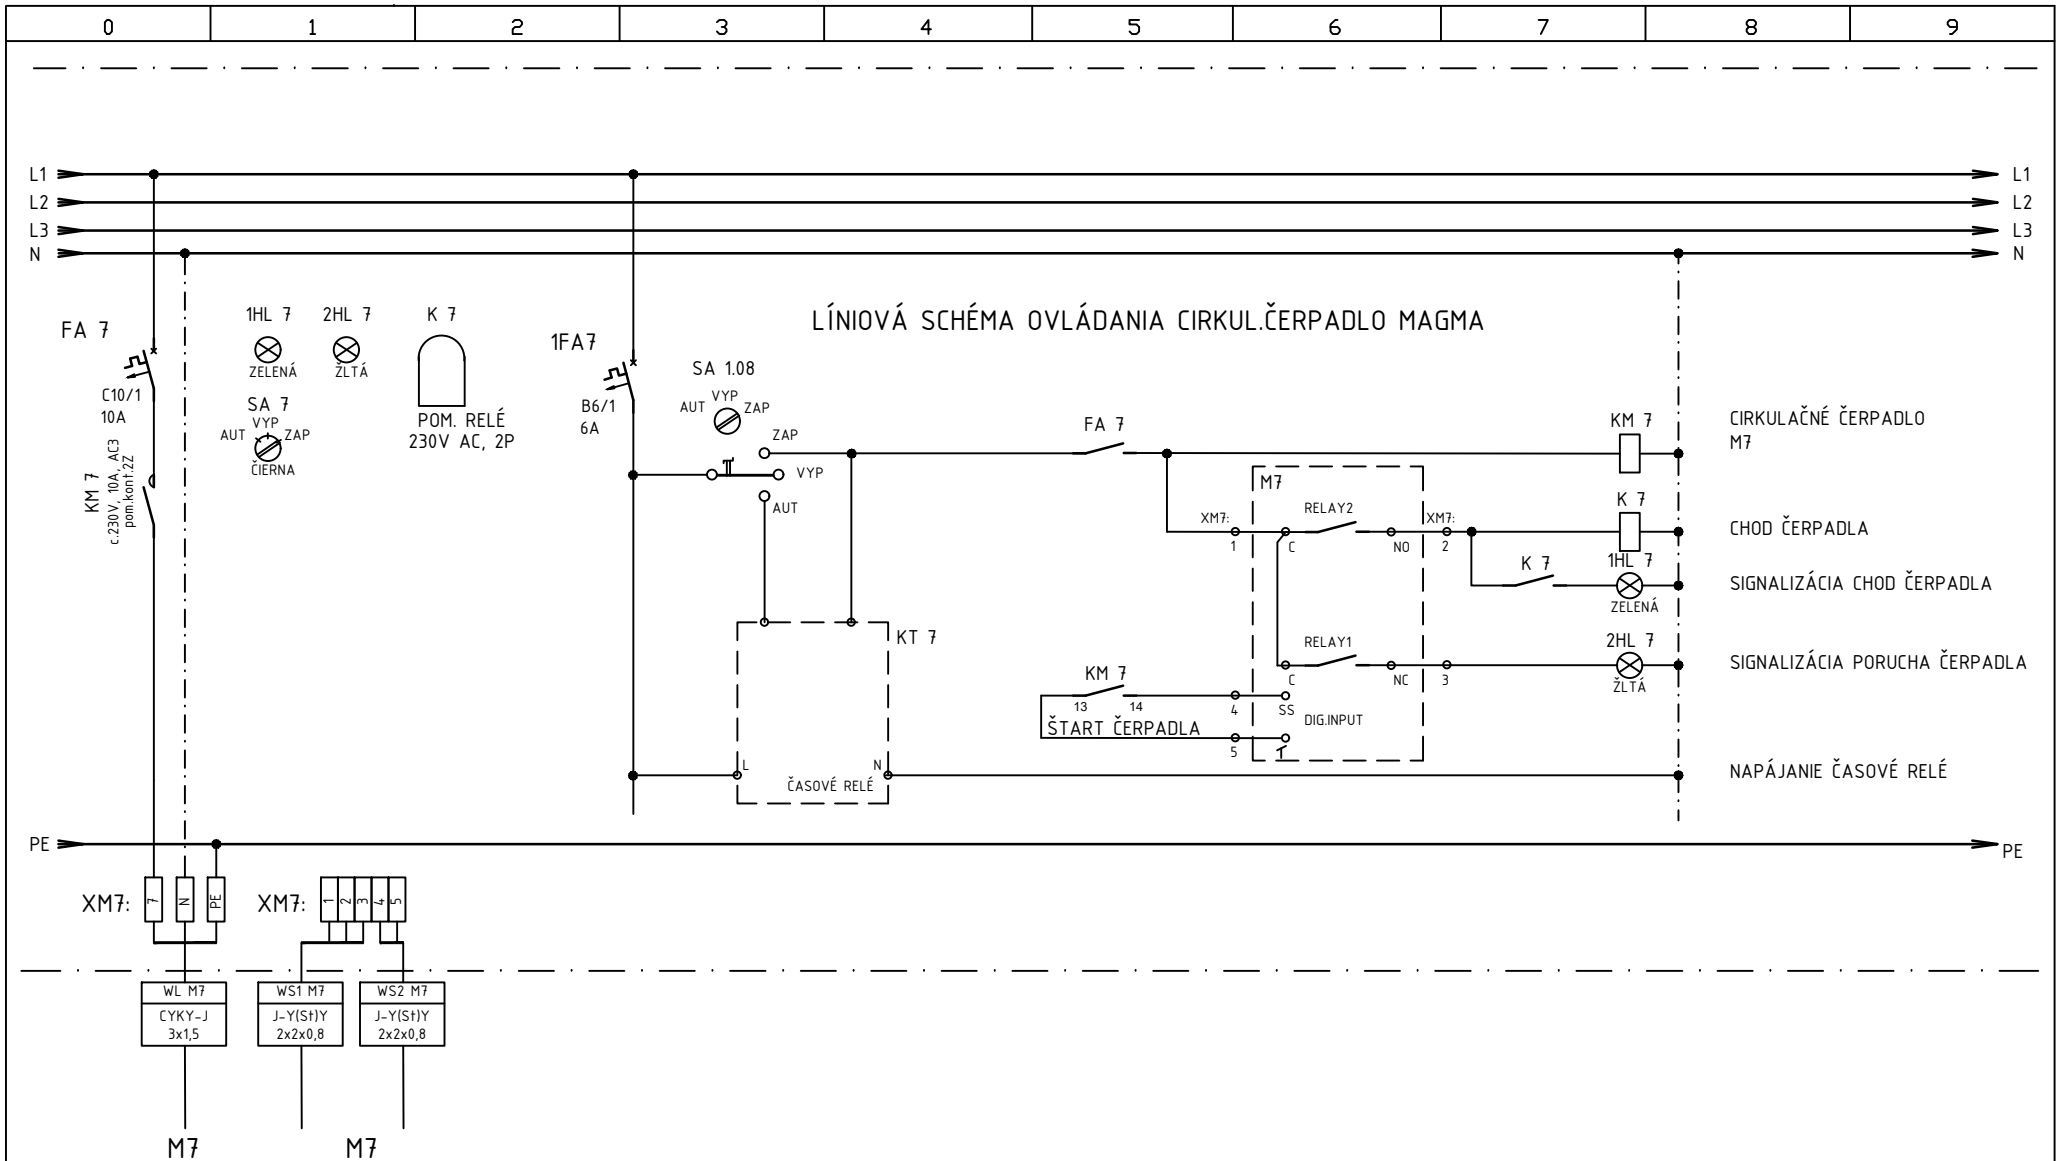

OKRUH Č.	E7.1	E7.2
POPIS	ČIRKULAČNÉ ČERPADLO ZTI_MAGMA3 32-120 FN	
VÝKON	0,333 kW	

VYPRACOVAL	ING. E. HASENÖHRLOVÁ
DÁTUM	AUGUST 2025
POČET LISTOV	7
ČÍSLO LISTU	4


SANÁCIA NKP "PÁLFFYOVSKÝ KAŠTIEL"
- stavebné úpravy prízemia po povodni

diSam slovakia, s.r.o.
Bojarské 31, 821 05 Bratislava
tel.: +421 905 477 784
e-mail: office@disam.sk

ROZVÁDZAČ R_PRÁČOVŇA
ČIRKUL.ČERPADLO MAGMA

Číslo výkresu

004

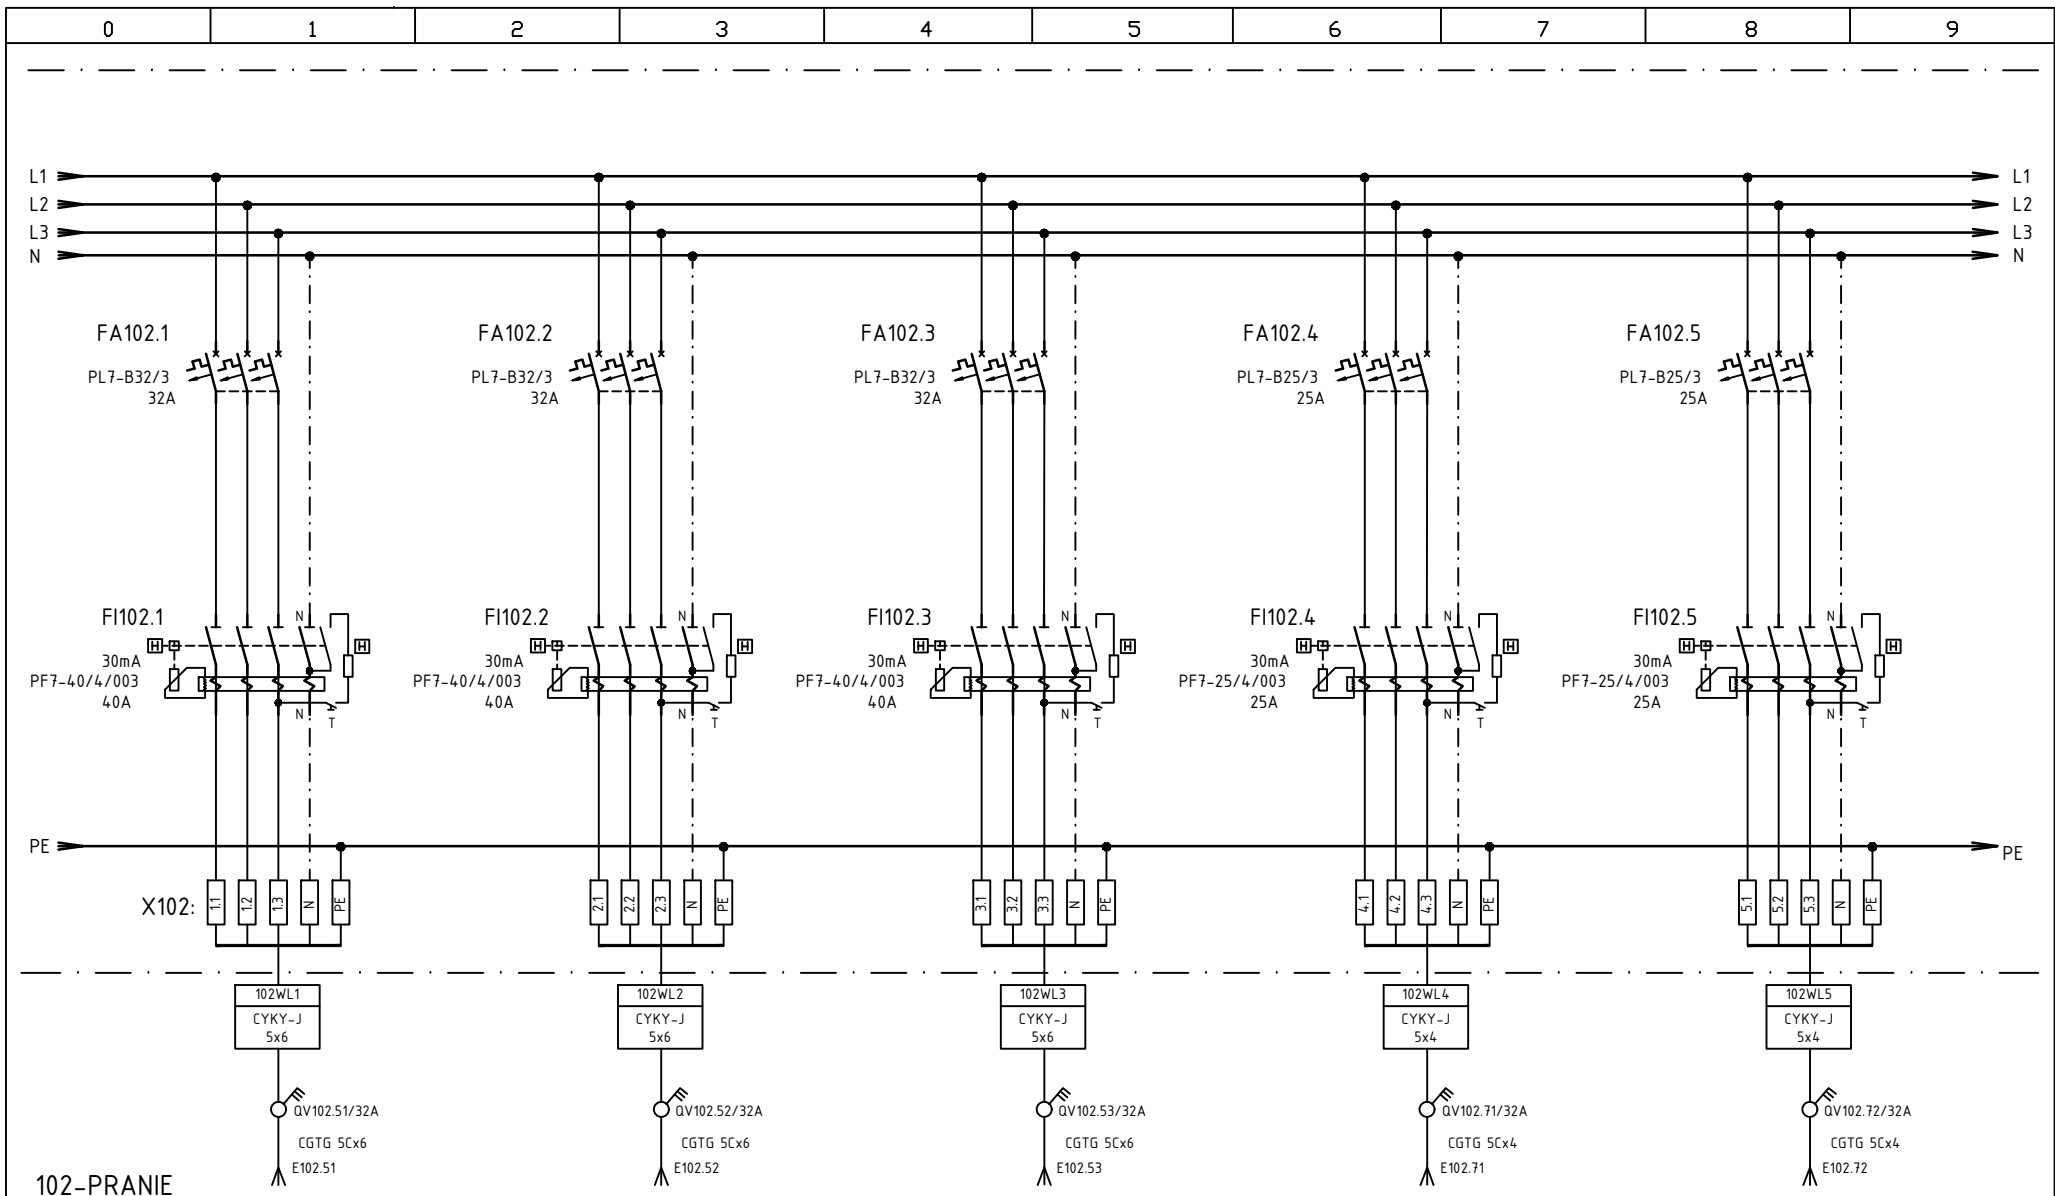

102-PRANIE

OKRUH Č.	E102.5	E102.5	E102.5	E102.7	E102.7
POPIS	PRÁČKA poz.102.5	PRÁČKA poz.102.5	PRÁČKA poz.102.5	PRÁČKA poz.102.7	PRÁČKA poz.102.7
VÝKON	19,1 kW	19,1 kW	19,1 kW	10,0 kW	10,0 kW

VYPRACOVAL	ING. E. HASENÖHROVÁ
DÁTUM	AUGUST 2025
POČET LISTOV	7
ČÍSLO LISTU	5


SANÁCIA NKP "PÁLFFYOVSKÝ KAŠTIEL"
- stavebné úpravy prízemia po povodni

díSam slovakia, s.r.o.
Bojkatelá 31, 821 05 Bratislava
tel.: +421 905 477 784
e-mail : office@disam.sk

ROZVÁDZAČ R PRÁČOVŇA
TG PRÁČOVŇA

Číslo výkresu

004

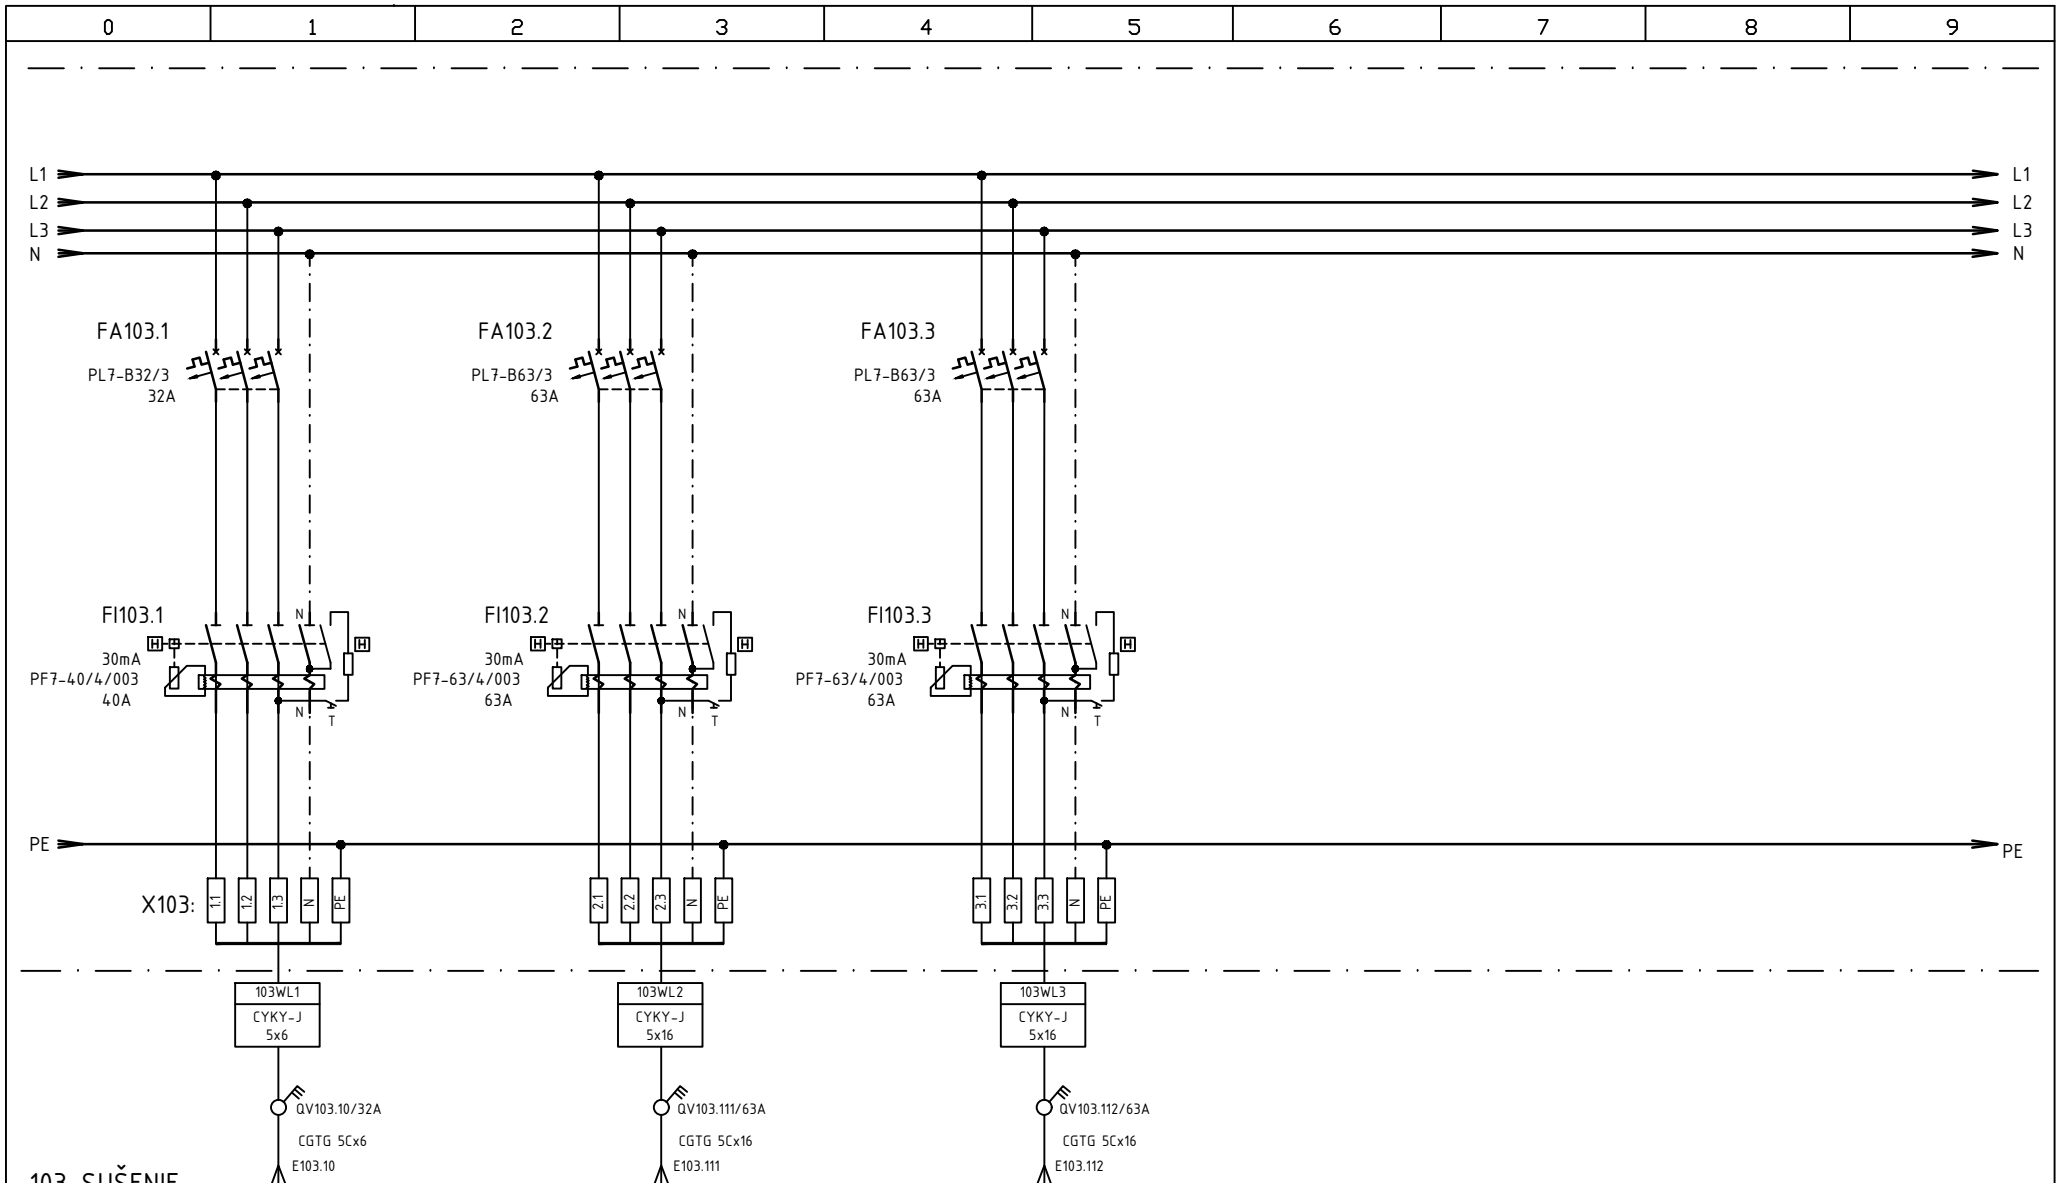

103-SUŠENIE

OKRUH Č.	E103.10	E103.111	E103.112	
POPIS	SUŠIČKA 14 kg poz.103.10	SUŠIČKA 37 kg poz.103.11	SUŠIČKA 37 kg poz.103.11	
VÝKON	13,5 kW	40,0 kW	40,0 kW	


VYPRACOVAL	ING. E. HASENÖHROVÁ
DÁTUM	AUGUST 2025
POČET LISTOV	7
ČÍSLO LISTU	6

SANÁCIA NKP "PÁLFFYOVSKÝ KAŠTIEL"
- stavebné úpravy prízemia po povodni

díSam slovakia, s.r.o.
Bajkalské 31, 821 05 Bratislava
tel.: +421 905 477 784
e-mail : office@disam.sk

ROZVÁDZAČ R_ PRÁČOVŇA
TG PRÁČOVŇA

Číslo výkresu	004
---------------	-----

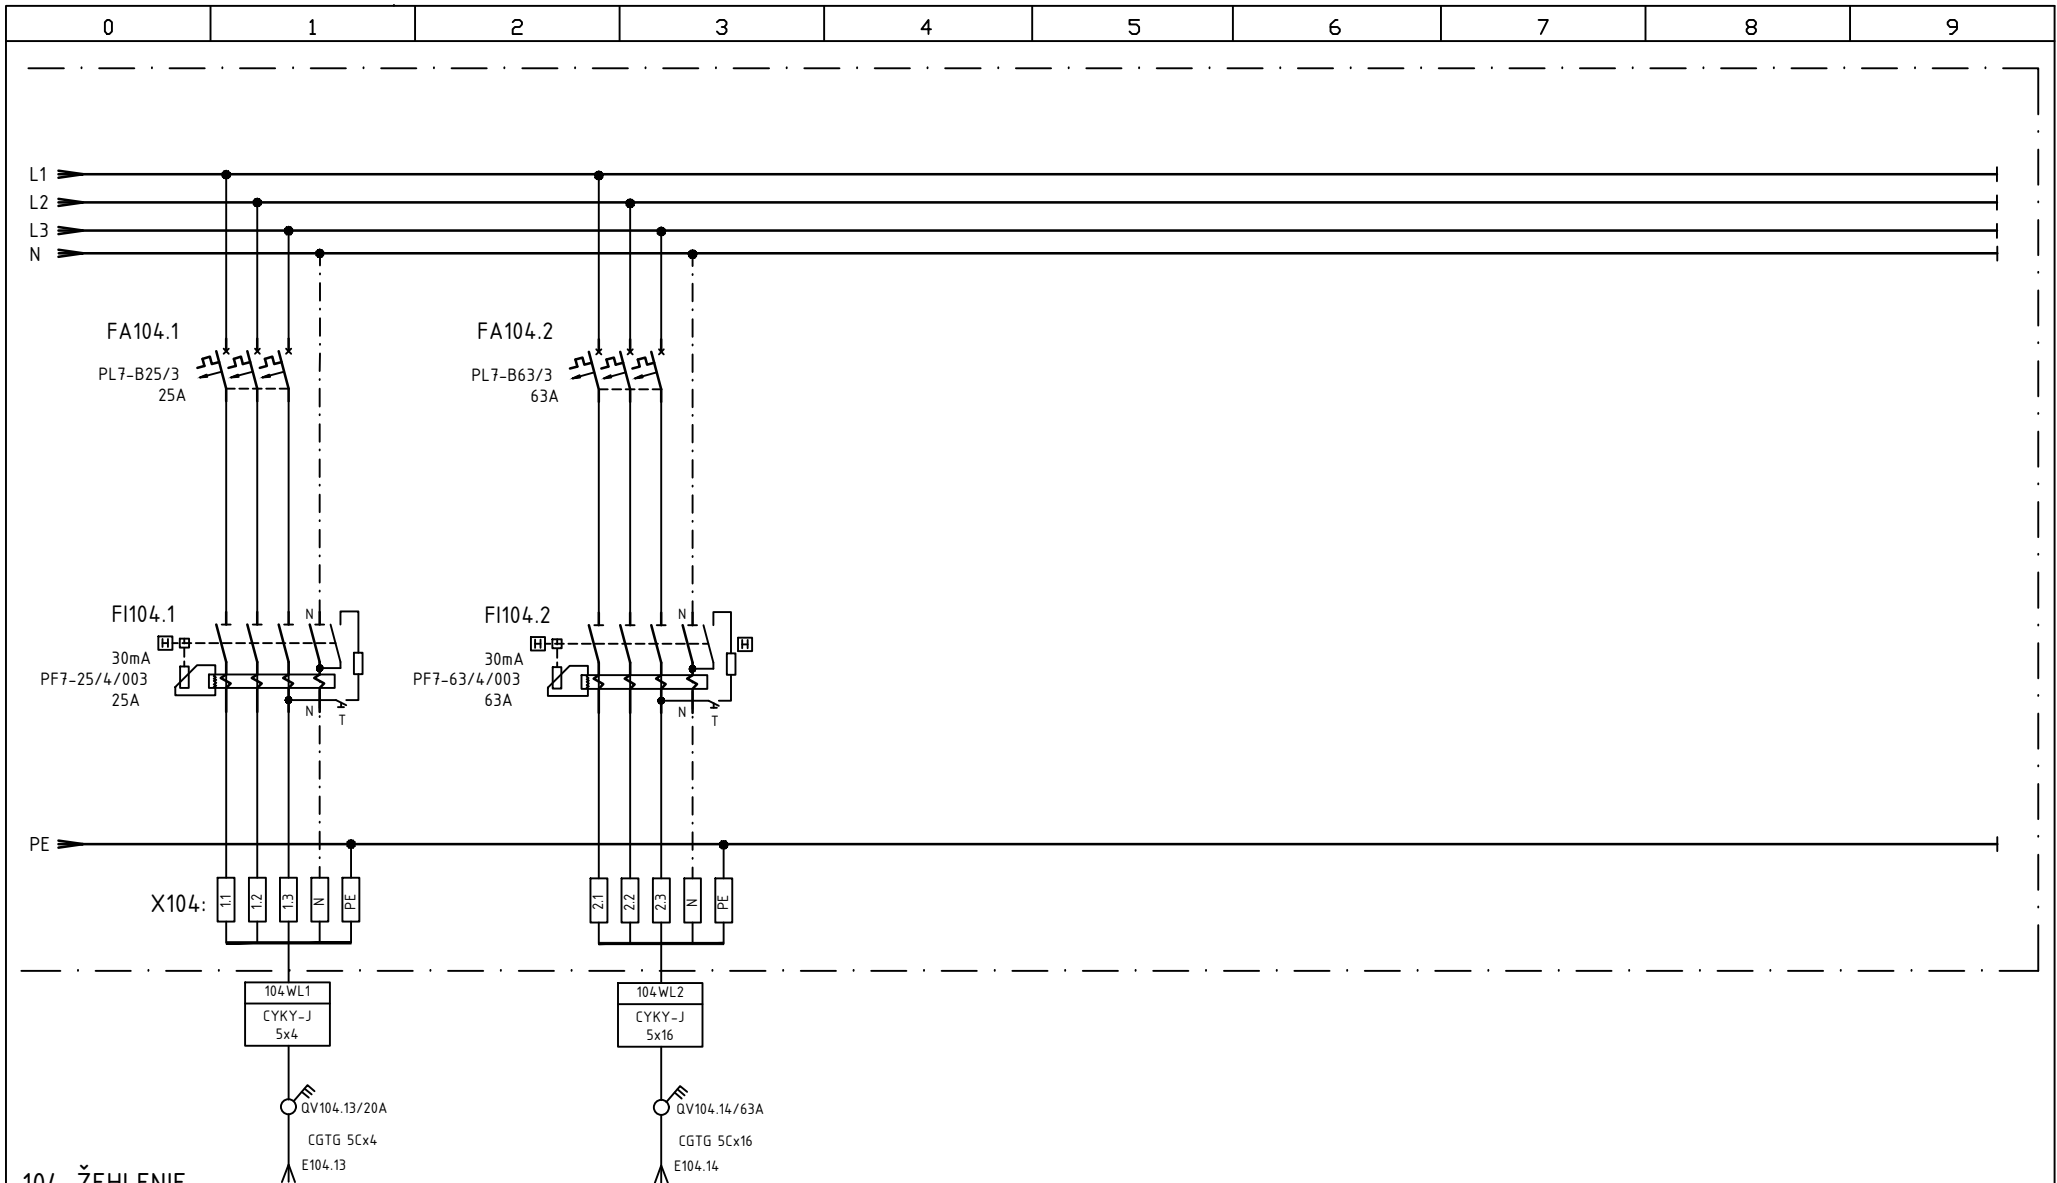

104-ŽEHLENIE

OKRUH Č.	E104.13	E104.14	
POPIS	ŽEHL.DOSKA poz.104.13	ŽEHL.MANGEL poz.104.14	
VÝKON	8,2 kW	37,7 kW	

VYPRACOVAL	ING. E. HASENÖHROVÁ
DÁTUM	AUGUST 2025
POČET LISTOV	7
ČÍSLO LISTU	7

SANÁCIA NKP "PÁLFFYOVSKÝ KAŠTIEL"
- stavebné úpravy prízemia po povodni

diSam slovakia, s.r.o.
Bojarské 31, 821 05 Bratislava
tel.: +421 905 477 784
e-mail : office@dsam.sk

ROZVÁDZAČ R_ PRÁČOVŇA
TG PRÁČOVŇA

Číslo výkresu	004
---------------	-----