

ELEKTRICKÁ SIŤ: 3 PEN ~ 50 Hz 3x230/400V, TN-C-S

OCHRANA PRED ÚRAZOM ELEKTRICKÝM PRÚDOM PODLA STN 33 2000-4-41

- OCHRANA IZOLOVANÍM ŽIVÝCH ČASTÍ
- OCHRANA ZÁBRANAMI ALEBO KRYTMI
- DOPLNKOVÁ OCHRANA PRÚDOVÝM CHRÁNIČOM

PRI PORUCHE - SAMOČINNÝM ODPOJENÍM NAPÁJANIA
- DOPLNKOVÝM OCHRANNÝM POSPÁJANÍM

PRÍVOD PRE ROZVÁDZAČ RS1 - PREDLŽENÍM JEŠTVUJ.KÁBLA
CYKY-J 4x50 Z MIESTA ZRUŠENÉHO ROZVÁDZAČA PÔVODNE KUCHYŇA RM1-A1,
DO MIESTA OSADENIA NOVÉHO ROZVÁDZAČA RS1, m.č. 1.30


ROZVÁDZAČ RS1 OSAADIŤ V MIESTE PÔVODNÉHO ROZVÁDZAČA RS1-A3,
ROZMERY PRISPÔSOBIŤ JEŠTVUJ.NIKE - VNÚT.ROZMER cca 510 x 550 mm (š x v)
3 RADY á 24M = 72M

V ROZVÁDZAČI PONECHAŤ PRIESTOROVÚ REZERVU
(PRIPOJENIE JEŠTVUJ.NEIDENTIFIKOVANÝCH ZARIADENÍ)

ROZVÁDZAČ RS1
OCELOPLECHOVÁ ROZVODNICA ZAPUSTENÁ
KRYTIE IP40/IP 20
FARBA ŠTANDARD
PRÍVOD ZHORA
VÝVODY VRCHOM

NÁZOV STAVBY	SANÁCIA NKP "PÁLFFYOVSKÝ KAŠTIEL"								
MIESTO STAVBY	- stavebné úpravy prízemia po povodni stavba: s.č.: 380, parc.č.: 724, 726/1, k.ú.: Stupava, obec Stupava								
STAVEBNÍK	DOMOV SOCIÁLNYCH SLUŽIEB A ZARIADENIA PRE SENIOROV KAŠTIEL, HLAVNÁ 380/13, STUPAVA, PSČ 900 31, SR								
STUPEŇ DOKUMENTÁCIE	PROJEKT STAVBY / VYKONÁVACÍ PROJEKT								
AUTOR	Ing. arch. Norbert Šmondík, Ing. arch. Ondrej Strýček								
VYPRACOVAL	Ing. Eleonóra Hasenöhrlová, Ing. Ladislav Lehocký								
ZODPOVEDNÝ PROJEKTANT	Ing. Eleonóra Hasenöhrlová								
SPRACOVATEĽ PD	 diSam slovakia, s.r.o. Bajkalská 31, 821 05 Bratislava e-mail : office@disam.sk								
PEČIATKA / PODPIS									
ČASŤ PROJEKTU	D	DOKUMENTÁCIA STAVEBNÝCH OBJEKTOV							
OBJEKT	SO-01	KAŠTIEL - PRÍZEMIE							
PROFESIA	1.3.5	ELEKTROINŠTALÁCIE							
NÁZOV VÝKRESU	ROZVÁDZAČ RS1		<table><tr><td>MIERKA</td><td>1</td></tr><tr><td>FORMÁT</td><td>4 x A4</td></tr><tr><td>DÁTUM</td><td>08/2025</td></tr></table>	MIERKA	1	FORMÁT	4 x A4	DÁTUM	08/2025
MIERKA	1								
FORMÁT	4 x A4								
DÁTUM	08/2025								
ČÍSLO VÝKRESU	SPK * _SZP_01_1280_SO1_EL I _005_SCH_00								

Ing.E.HASENÖHROVÁ, elektrotechnik špecialista, č.osvedčenia 0038 IBA 1998 EZ P A E2

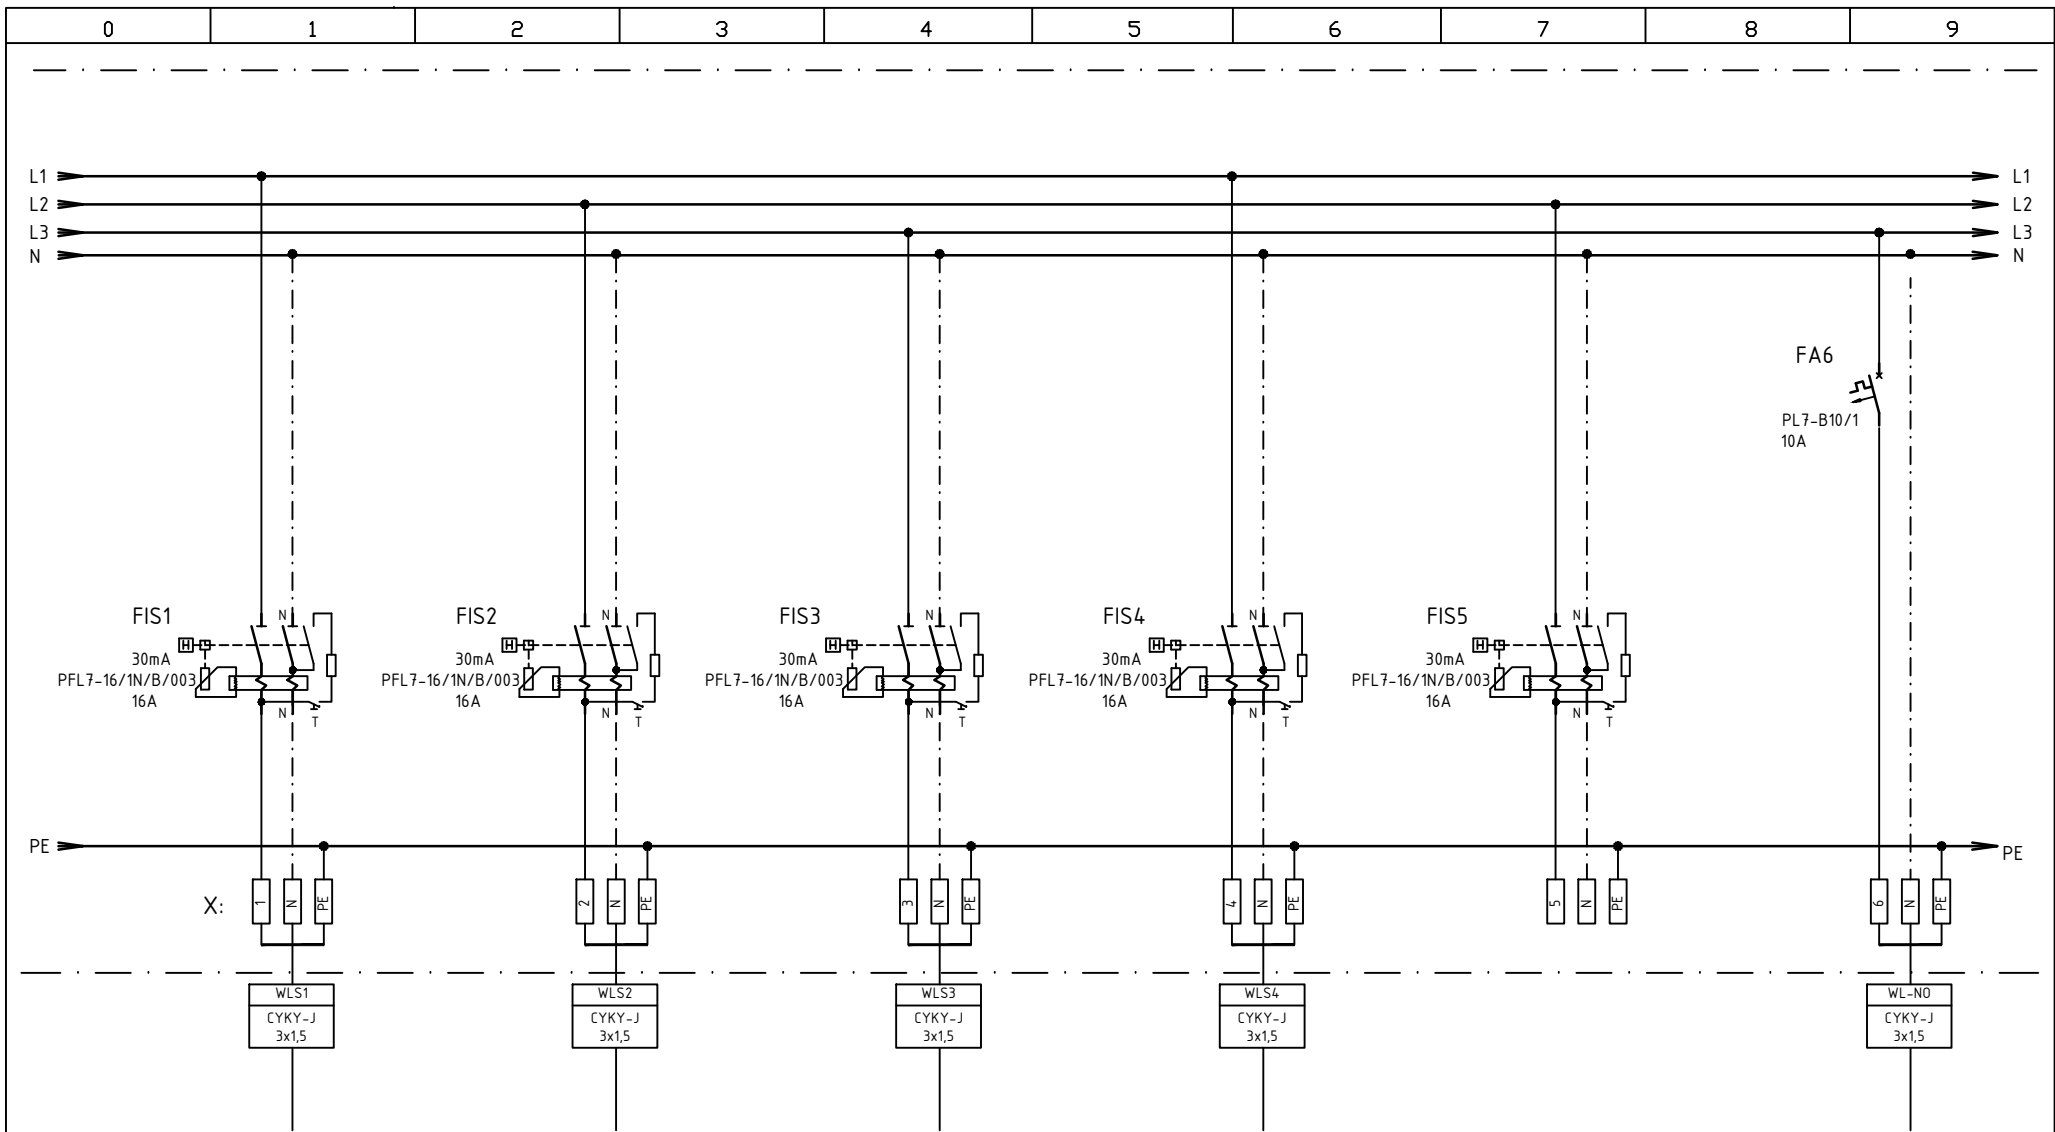

OSVETLENIE KUCHYŇA ZÁZEMIE

OKRUH Č.	S1	S2	S3	S4	REZERVA	N6
POPIS	m.č.141-152	m.č.129,30,40,53+vstupy exter.	m.č.135-139,165	m.č.131-134		NÚDZOVÉ OSVETLENIE
VÝKON	0,58 kW	0,36 kW	0,4 kW	0,23 kW		


VYPRACOVAL	ING. E. HASENÖHROVÁ
DÁTUM	AUGUST 2025
POČET LISTOV	4
ČÍSLO LISTU	3

SANÁCIA NKP "PÁLFFYOVSKÝ KAŠTIEL"
- stavebné úpravy prízemia po povodni

diSam slovakia, s.r.o.
Bojarské 31, 821 05 Bratislava
tel.: +421 905 477 784
e-mail : office@dsam.sk

ROZVÁDZAČ RS1
OSVETLENIE

Číslo výkresu
005

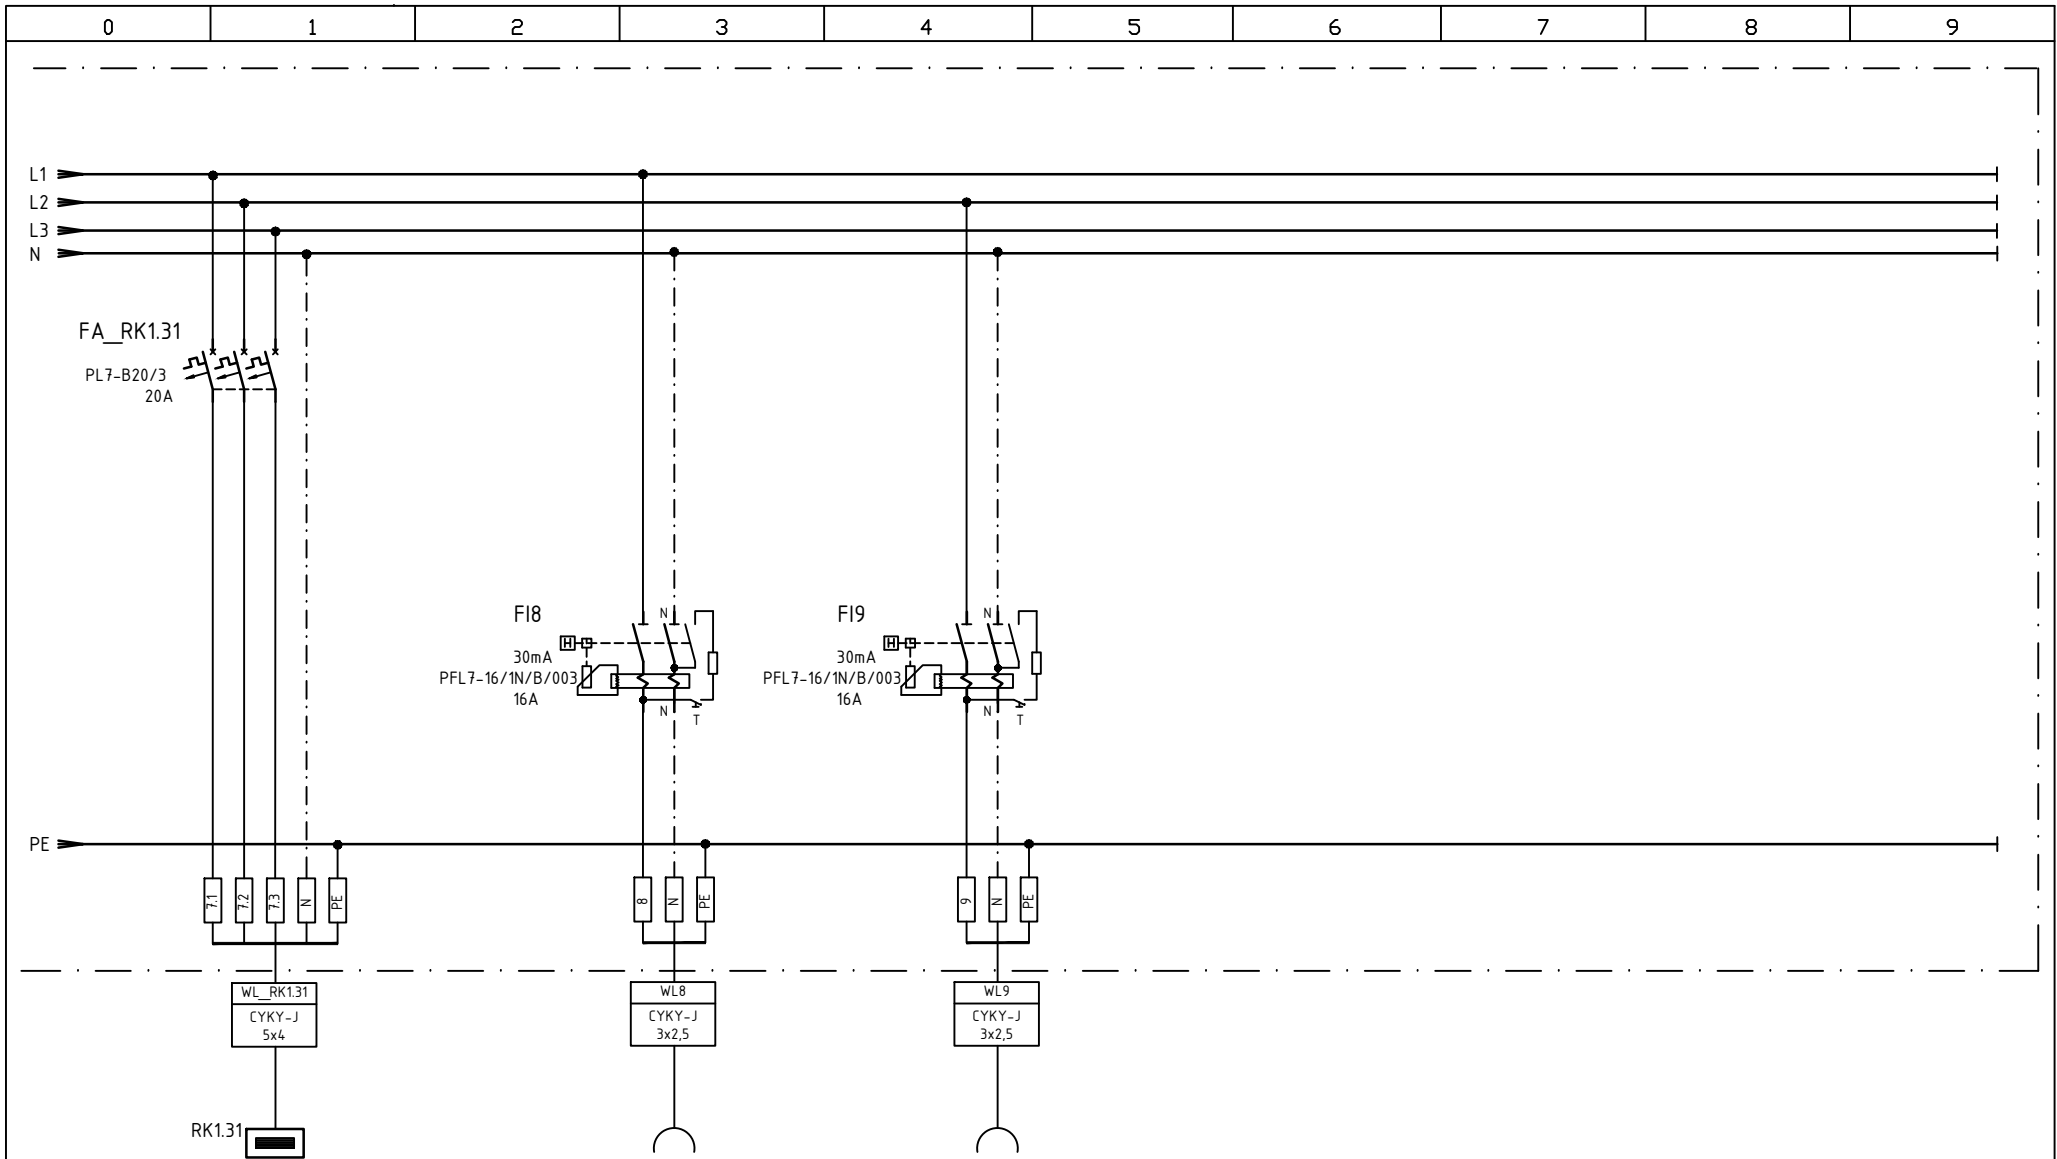

OKRUH Č.	RK1.31	XZ1	XZ2	
POPIS	ROZVÁDZAČ KUCHYNKA m.č.1.31	ZÁSUVKA SERVIS 230V m.č.1.31,1.32	ZÁSUVKA PC m.č.1.52	
VÝKON	6,2 kW	- kW	- kW	

VYPRACOVAL	ING. E. HASENÖHROVÁ
DÁTUM	AUGUST 2025
POČET LISTOV	4
ČÍSLO LISTU	4

SANÁCIA NKP "PÁLFFYOVSKÝ KAŠTIEL"
- stavebné úpravy prízemia po povodni

diSam slovakia, s.r.o.
Bojkatel's 31, 821 05 Bratislava
tel.: +421 905 477 784
e-mail : office@disam.sk

ROZVÁDZAČ RS1

Číslo výkresu
005