

ELEKTRICKÁ SIŤ: 3 PEN ~ 50 Hz 3x230/400V, TN-C-S

OCHRANA PRED ÚRAZOM ELEKTRICKÝM PRÚDOM PODLA STN 33 2000-4-41

- OCHRANA IZOLOVANÍM ŽIVÝCH ČASTÍ
- OCHRANA ZÁBRANAMI ALEBO KRYTMI
- DOPLNKOVÁ OCHRANA PRÚDOVÝM CHRÁNIČOM

- PRI PORUCHE
- SAMOČINNÝM ODPOJENÍM NAPÁJANIA
 - DOPLNKOVÝM OCHRANNÝM POSPÁJANÍM

PRÍVOD PRE ROZVÁDZAČ DIEĽNÍ RS2 - PREDLŽENÍM JESTVUJ.KÁBLA
CYKY-J 4x50 Z MIESTA ZRUŠENÉHO ROZVÁDZAČA Pôvodne PRÁCOVNÁ RM2-A2,
DO MIESTA OSADENIA NOVÉHO ROZVÁDZAČA RS2 (DIELNE), m.č. 1.55

ROZMERY - VNÚT.ROZMER cca 510 x 550 x 150 mm (š x v x hl)


3 RADY á 24M = 72M

V ROZVÁDZAČI PONECHAŤ PRIESTOROVÚ REZERVU
(PRIPOJENIE JESTVUJ.NEIDENTIFIKOVANÝCH ZARIADENÍ)

ROZVÁDZAČ RS2
OCELOPLECHOVÁ ROZVODNICA ZAPUSTENÁ
KRYTIE IP40/IP 20
FARBA ŠTANDARD
PRÍVOD ZHORA
VÝVODY VRCHOM

NÁZOV STAVBY	SANÁCIA NKP "PÁLFFYOVSKÝ KAŠTIEL"								
MIESTO STAVBY	- stavebné úpravy prízemia po povodni stavba: s.č.: 380, parc.č.: 724, 726/1, k.ú.: Stupava, obec Stupava								
STAVEBNÍK	DOMOV SOCIÁLNYCH SLUŽIEB A ZARIADENIA PRE SENIOROV KAŠTIEL, HLAVNÁ 380/13, STUPAVA, PSČ 900 31, SR								
STUPEŇ DOKUMENTÁCIE	PROJEKT STAVBY / VYKONÁVACÍ PROJEKT								
AUTOR	Ing. arch. Norbert Šmondík, Ing. arch. Ondrej Strýček								
VYPRACOVAL	Ing. Eleonóra Hasenöhrlová, Ing. Ladislav Lehocký								
ZODPOVEDNÝ PROJEKTANT	Ing. Eleonóra Hasenöhrlová								
SPRACOVATEĽ PD	 diSam slovakia, s.r.o. Bajkalská 31, 821 05 Bratislava e-mail : office@disam.sk								
PEČIATKA / PODPIS									
ČASŤ PROJEKTU	D	DOKUMENTÁCIA STAVEBNÝCH OBJEKTOV							
OBJEKT	SO-01	KAŠTIEL - PRÍZEMIE							
PROFESIA	1.3.5	ELEKTROINŠTALÁCIE							
NÁZOV VÝKRESU	ROZVÁDZAČ RS2		<table><tr><td>MIERKA</td><td>1</td></tr><tr><td>FORMÁT</td><td>5 x A4</td></tr><tr><td>DÁTUM</td><td>08/2025</td></tr></table>	MIERKA	1	FORMÁT	5 x A4	DÁTUM	08/2025
MIERKA	1								
FORMÁT	5 x A4								
DÁTUM	08/2025								
ČÍSLO VÝKRESU	SPK * _SZP_01_1280_SO1_ELI_006_SCH_00								

Ing.E.HASENÖHROVÁ, elektrotechnik špecialista, č.osvedčenia 0038 IBA 1998 EZ P A E2

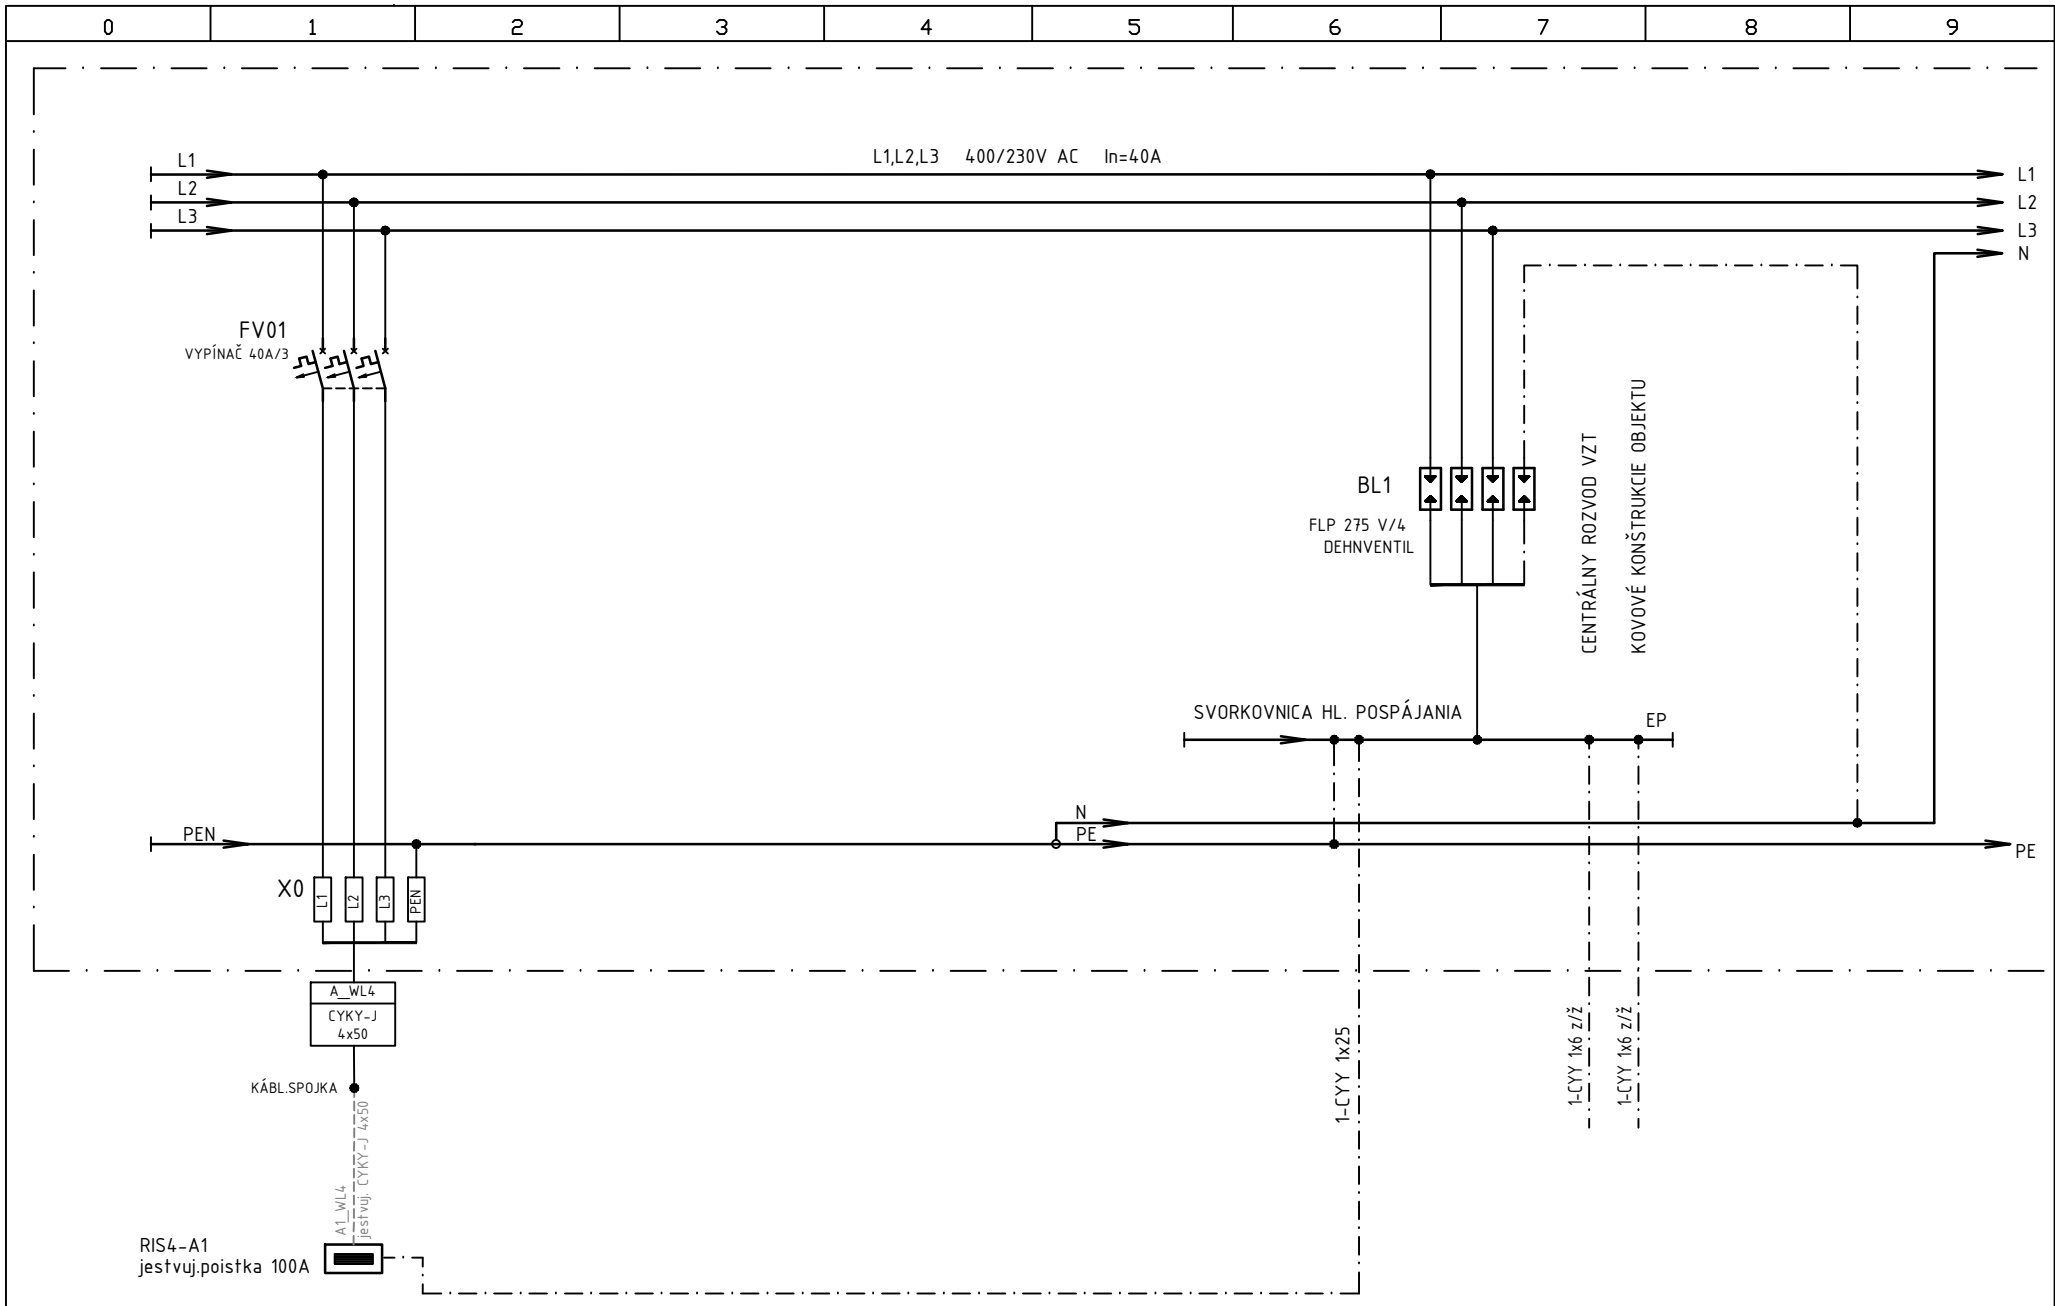

VYPRACOVAL	ING. E. HASENÖHRLOVÁ
DÁTUM	AUGUST 2025
POČET LISTOV	5
ČÍSLO LISTU	2


SANÁCIA NKP "PÁLFFYOVSÝ KAŠTIEĽ"
- stavebné úpravy prízemia po povodni

diSam slovakia, s.r.o.
Bojarské 31, 821 05 Bratislava
tel.: +421 905 477 784
e-mail : office@disam.sk

ROZVÁDZAČ RS2
HLAVNÝ PRÍVOD

Číslo výkresu

006

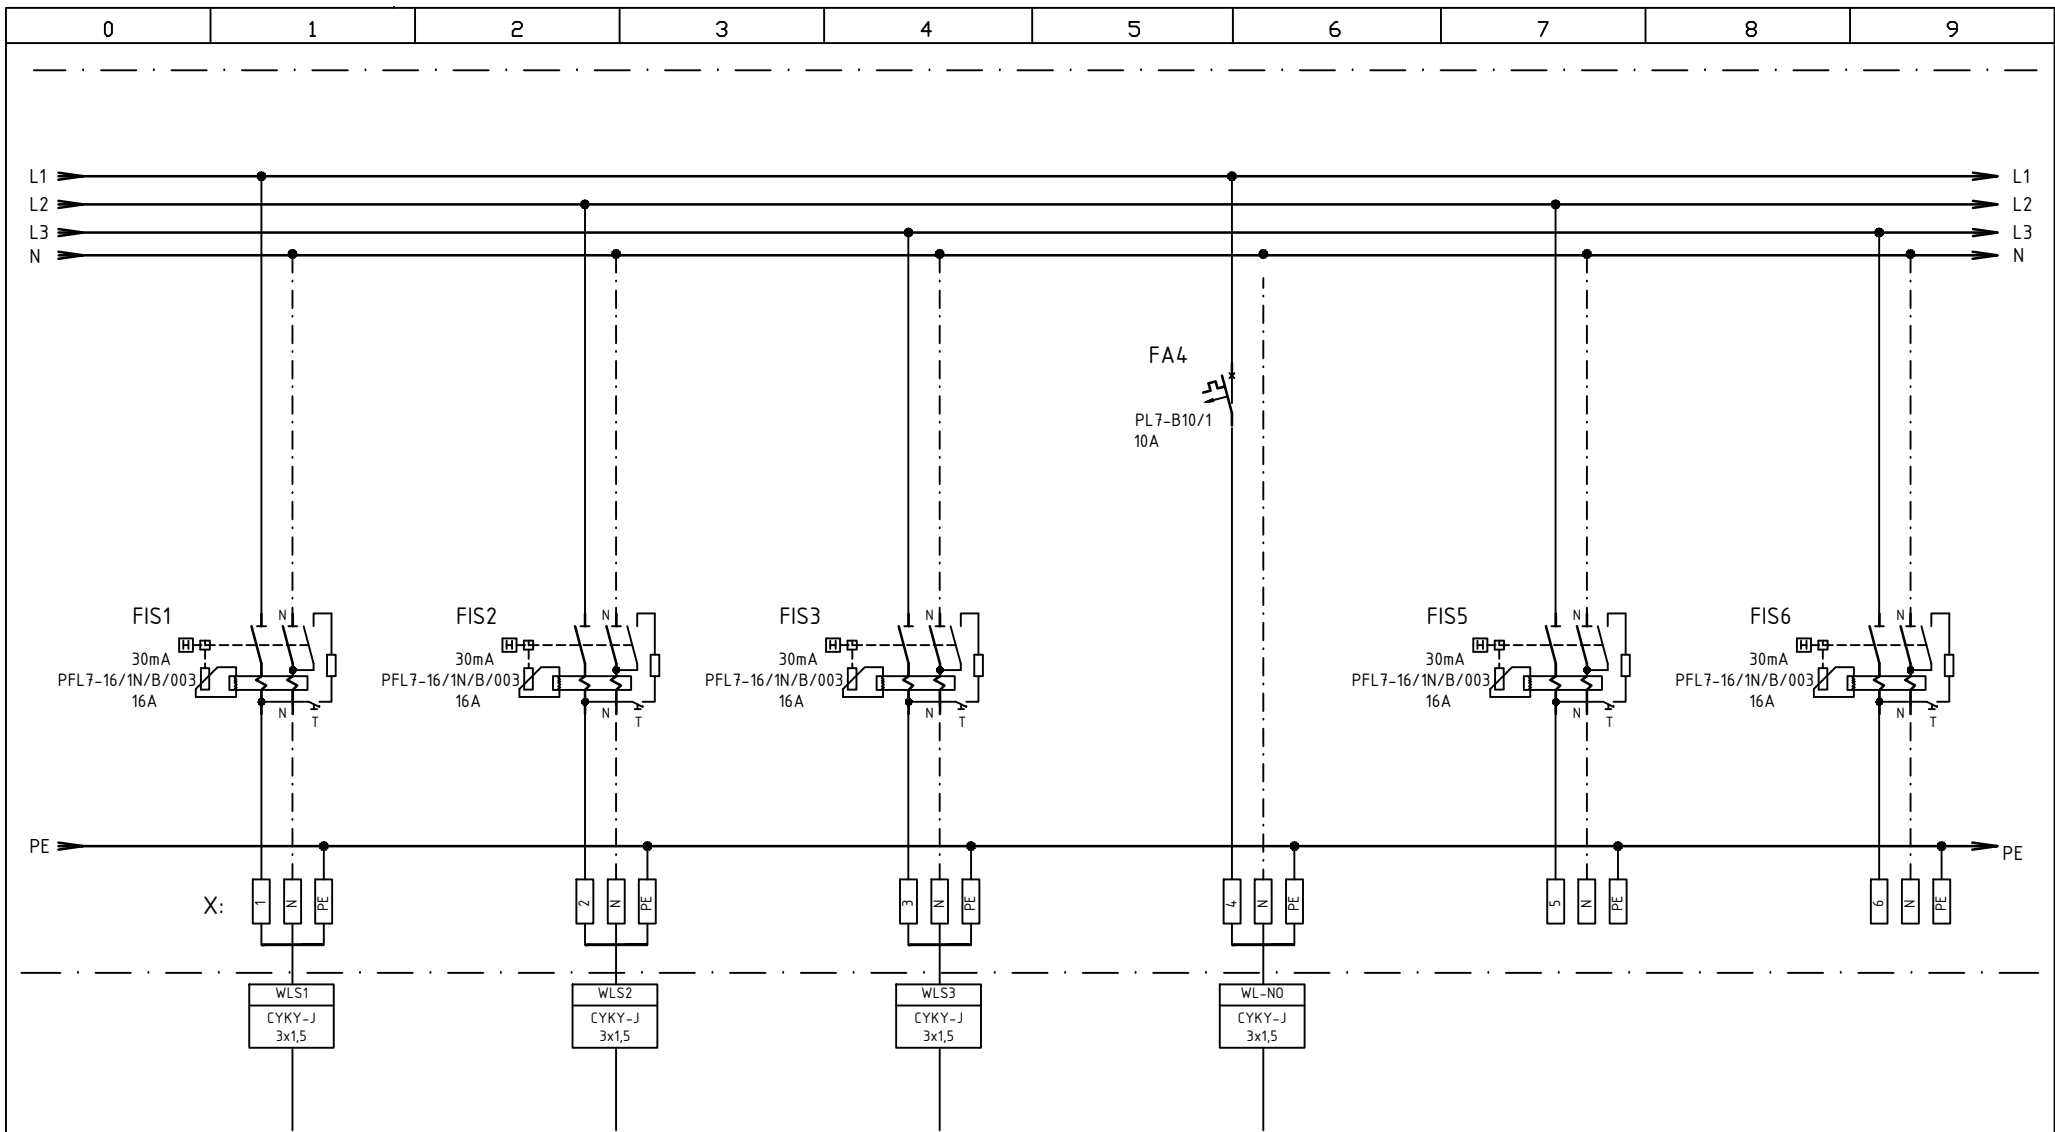

OSVETLENIE DIELNE

OKRUH Č.	S1	S2	S3	N4	REZERVA	REZERVA
POPIS	m.č.159-1.61	m.č.162-1.64+vstup exter.	m.č.154-1.58+vstup exter.	NÚDZOVÉ OSVETLENIE	REZERVA	REZERVA
VÝKON	0,4 kW	0,62 kW	0,5 kW			


VYPRACOVAL	ING. E. HASENÖHROVÁ
DÁTUM	AUGUST 2025
POČET LISTOV	5
ČÍSLO LISTU	3

SANÁCIA NKP "PÁLFFYOVSKÝ KAŠTIEL"
- stavebné úpravy prízemia po povodni

diSam slovakia, s.r.o.
Bojarské 31, 821 05 Bratislava
tel.: +421 905 477 784
e-mail : office@disam.sk

ROZVÁDZAČ RS2
OSVETLENIE DIELNE

Číslo výkresu
006

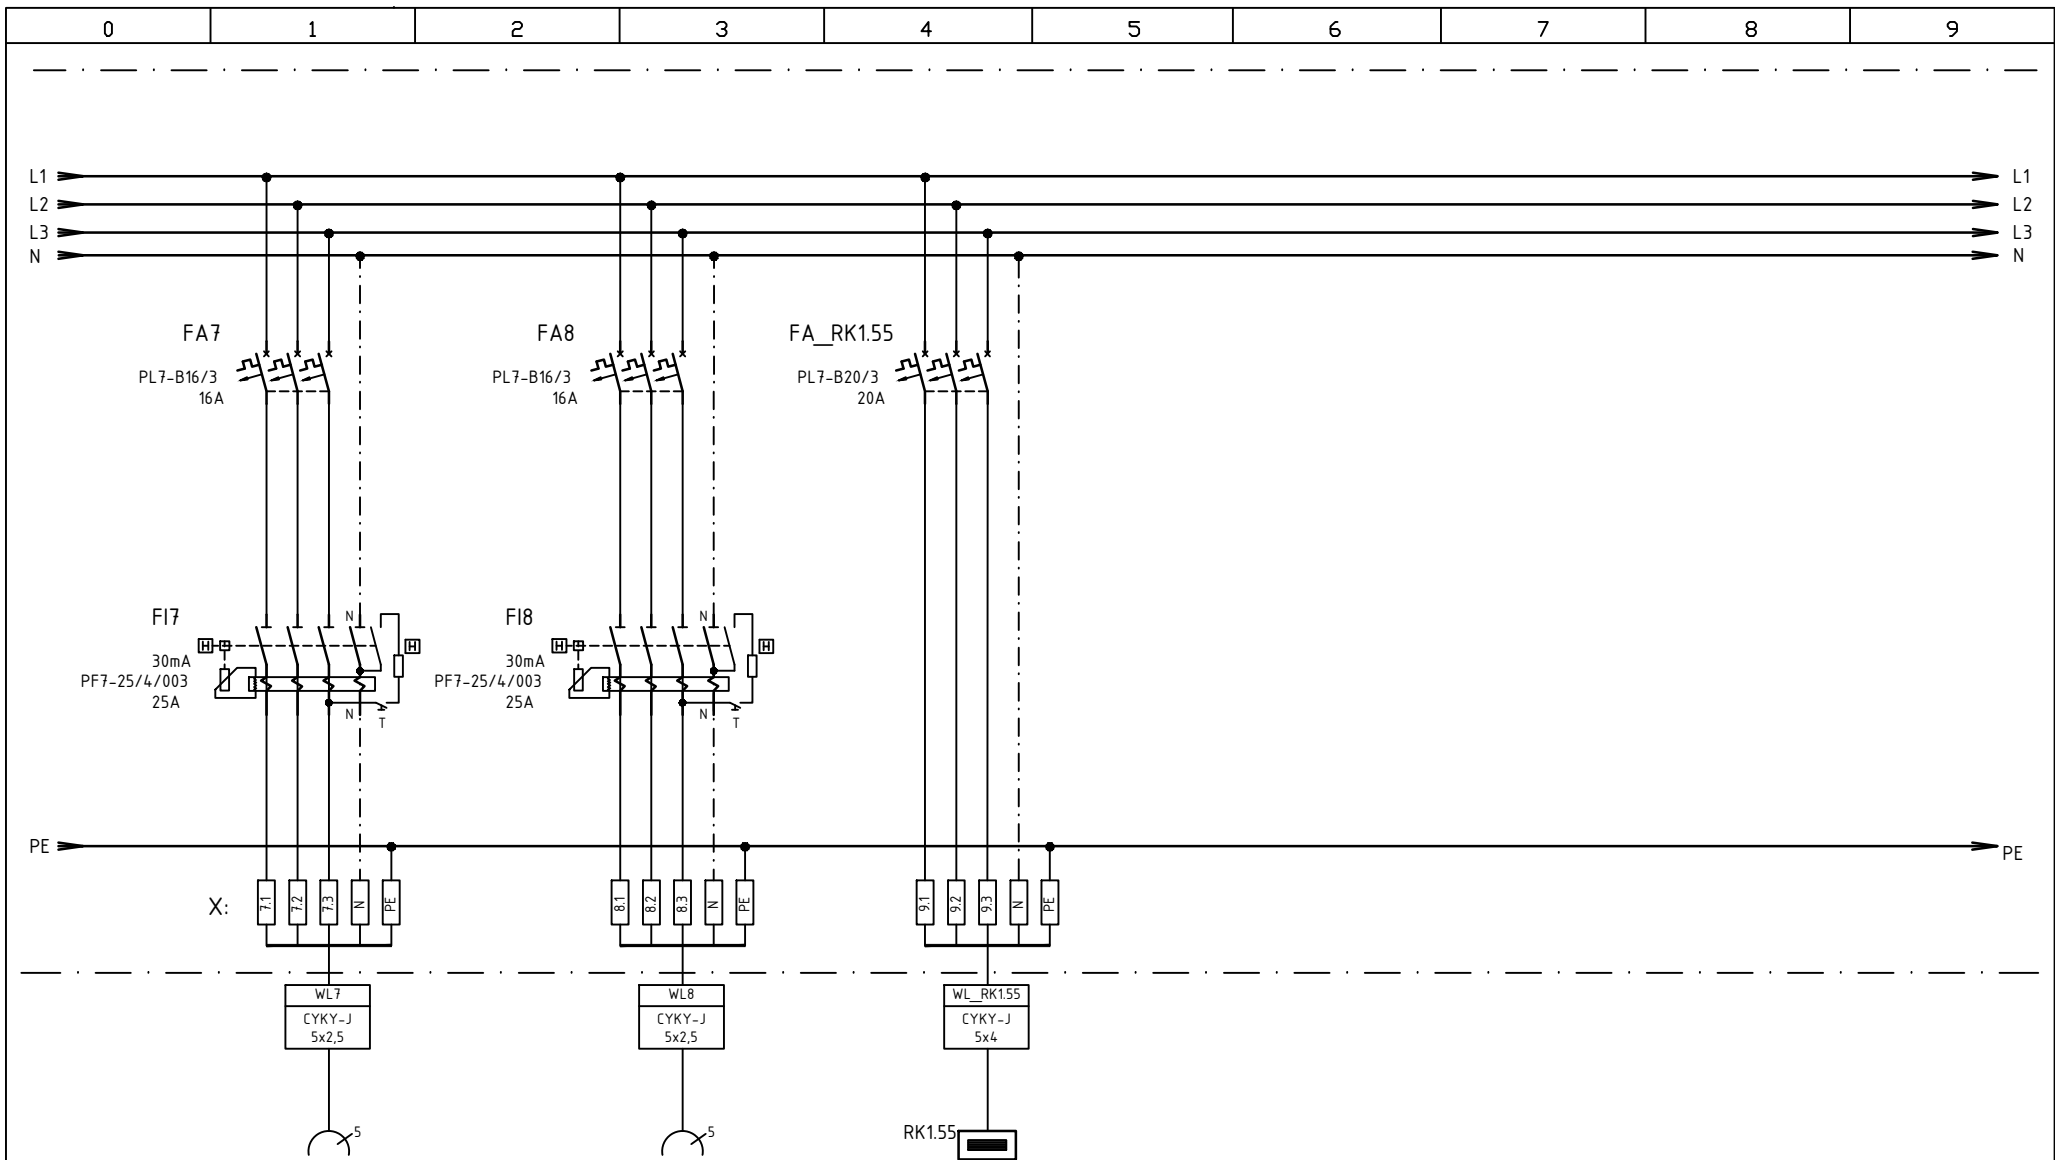

OKRUH Č.	XZ1	XZ2	RK1.55	
POPIS	ZÁSUJKA 400V m.č.1.60	ZÁSUJKA 400V m.č.1.62	ROZVÁDZAČ KUCHYNKA m.č.1.55	
VÝKON	- kW	- kW	6,2 kW	


VYPRACOVAL	ING. E. HASENÖHROVÁ
DÁTUM	AUGUST 2025
POČET LISTOV	5
ČÍSLO LISTU	4

SANÁCIA NKP "PÁLFFYOVSKÝ KAŠTIEL"
- stavebné úpravy prízemia po povodni

diSam slovakia, s.r.o.
Bojkatel'ská 31, 821 05 Bratislava
tel.: +421 905 477 784
e-mail : office@disam.sk

ROZVÁDZAČ RS2

Číslo výkresu
006

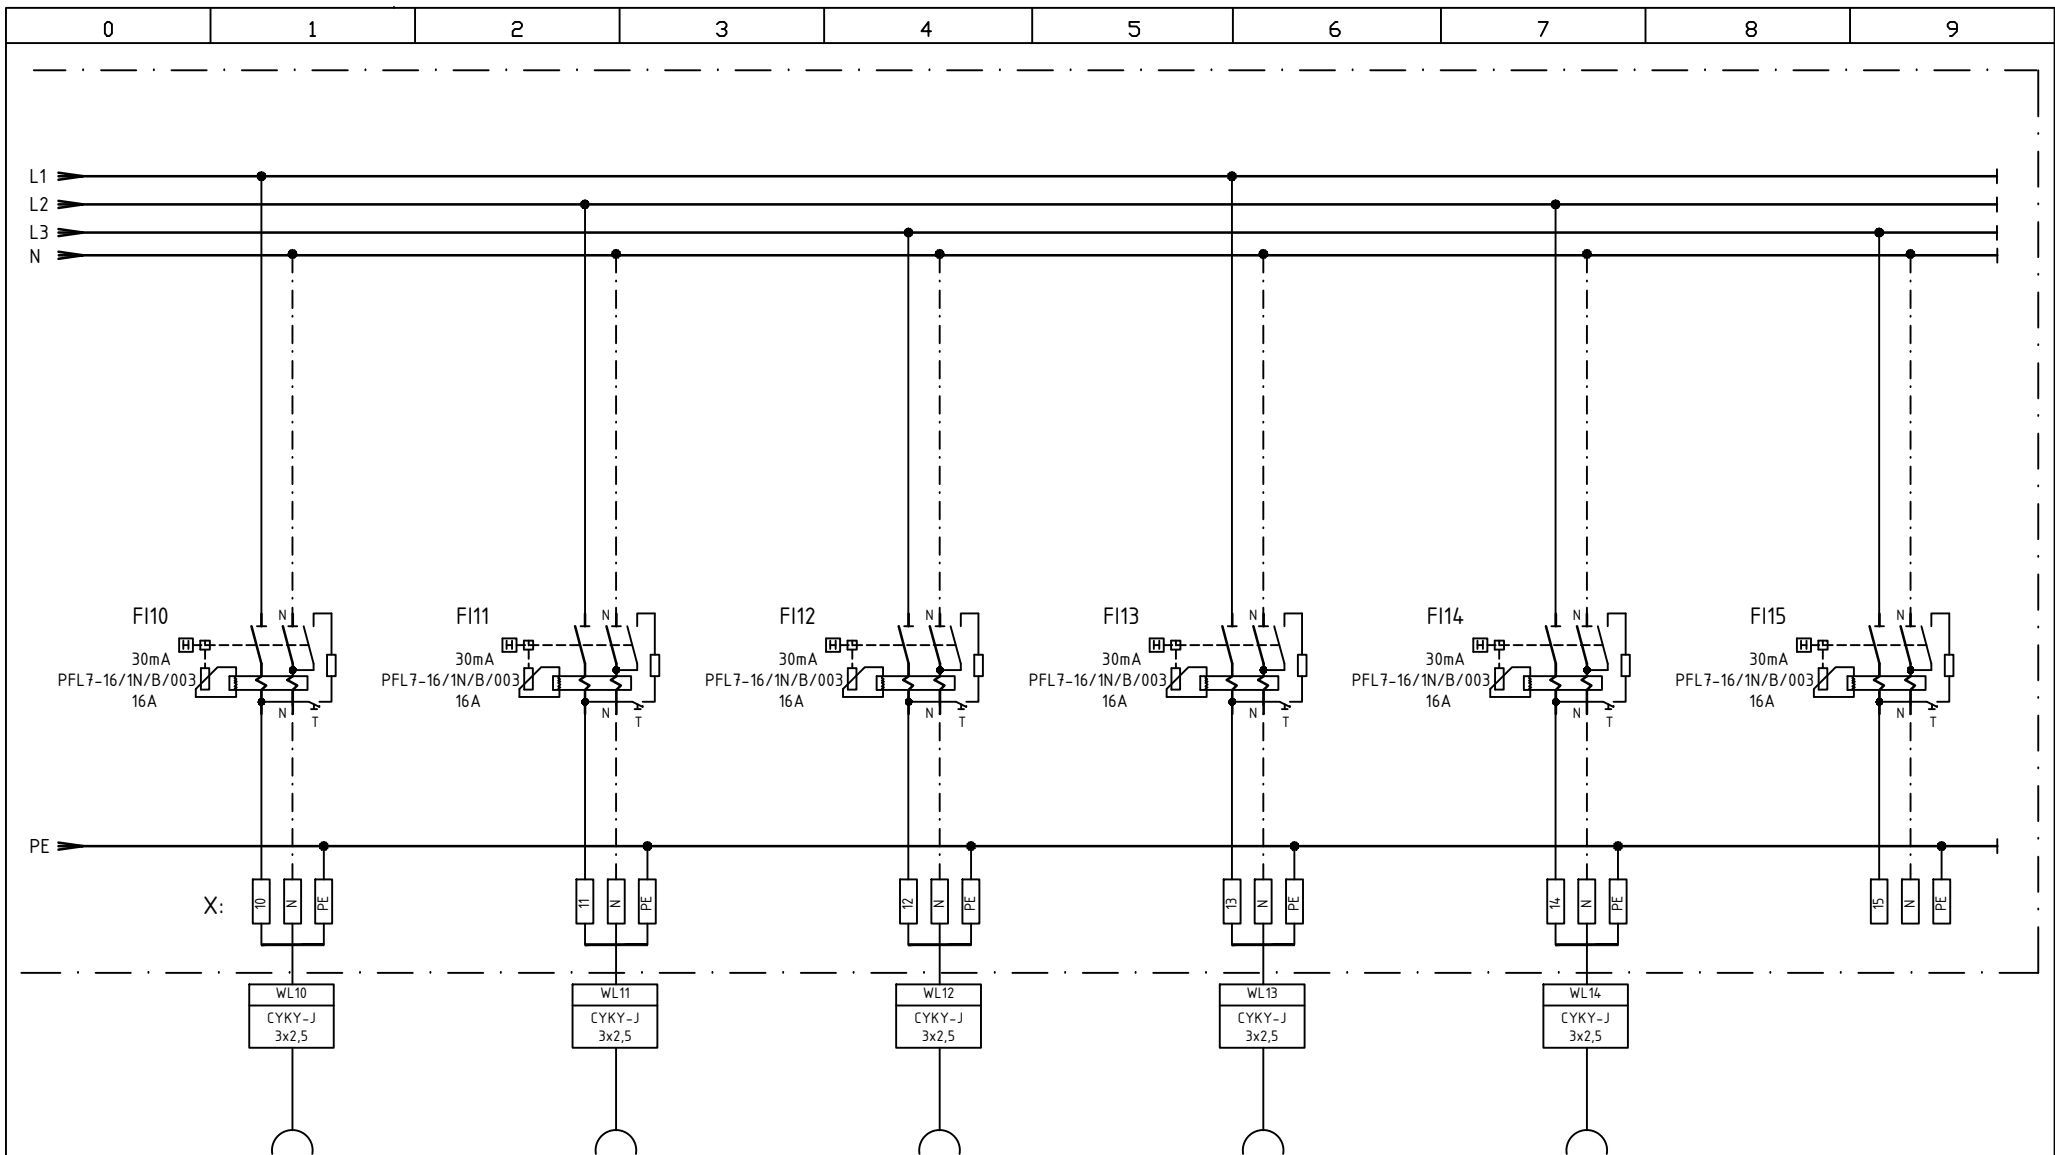

ZÁSUVKOVÉ OBVODY

OKRUH Č.	XZ3	XZ4	XZ5	XZ6	XZ7	
POPIS	ZÁSUVKA 230V m.č.1.60	ZÁSUVKA 230V m.č.1.62	ZÁSUVKA 230V m.č.1.61	ZÁSUVKA 230V m.č.1.63	ZÁSUVKA 230V m.č.1.59+1.64+HYG.ZÁZEMIE	REZERVA
VÝKON	- kW	- kW	- kW	- kW	- kW	

VYPRACOVAL	ING. E. HASENÖHRLOVÁ
DÁTUM	AUGUST 2025
POČET LISTOV	5
ČÍSLO LISTU	5

SANÁCIA NKP "PÁLFFYOVSKÝ KAŠTIEL"
- stavebné úpravy prízemia po povodni

diSam slovakia, s.r.o.
Bojarské 31, 821 05 Bratislava
tel.: +421 905 477 784
e-mail : office@disam.sk

ROZVÁDZAČ RS2

Číslo výkresu

006