

ELEKTRICKÁ SIŤ: 3 PEN ~ 50 Hz 3x230/400V, TN-C-S

OCHRANA PRED ÚRAZOM ELEKTRICKÝM PRÚDOM PODLA STN 33 2000-4-41

- OCHRANA IZOLOVANÍM ŽIVÝCH ČASTÍ
- OCHRANA ZÁBRANAMI ALEBO KRYTMI
- DOPLNKOVÁ OCHRANA PRÚDOVÝM CHRÁNIČOM

PRI PORUCHE - SAMOČINNÝM ODPOJENÍM NAPÁJANIA
- DOPLNKOVÝM OCHRANNÝM POSPÁJANÍM

ROZVÁDZAČ RMS1-C1 OSADIŤ V MIESTE PÔVODNÉHO ROZVÁDZAČA,
ROZMERY PRISPÔSOBIŤ JESTVUJ.NIKE

ROZMERY - VNÚT.ROZMER cca 510 x 550 x 150 mm (š x v x hl)

3 RADY á 24M = 72M


V ROZVÁDZAČI PONECHAŤ PRIESTOROVÚ REZERVU
(PRIPOJENIE JESTVUJ.NEIDENTIFIKOVANÝCH ZARIADENÍ)

ROZVÁDZAČ RMS1-C1
OCELOPLECHOVÁ ROZVODNICA ZAPUSTENÁ
KRYTIE IP40/IP 20
FARBA ŠTANDARD
PRÍVOD ZHORA
VÝVODY VRCHOM

Pi = 29,7 kW
Pp = 17,82 kW
beta = 0,6

NÁZOV STAVBY	SANÁCIA NKP "PÁLFFYOVSKÝ KAŠTIEL"								
MIESTO STAVBY	- stavebné úpravy prízemia po povodni stavba: s.č.: 380, parc.č.: 724, 726/1, k.ú.: Stupava, obec Stupava								
STAVEBNÍK	DOMOV SOCIÁLNYCH SLUŽIEB A ZARIADENIA PRE SENIOROV KAŠTIEL, HLAVNÁ 380/13, STUPAVA, PSČ 900 31, SR								
STUPEŇ DOKUMENTÁCIE	PROJEKT STAVBY / VYKONÁVACÍ PROJEKT								
AUTOR	Ing. arch. Norbert Šmondík, Ing. arch. Ondrej Strýček								
VYPRACOVAL	Ing. Eleonóra Hasenöhrlová, Ing. Ladislav Lehocký								
ZODPOVEDNÝ PROJEKTANT	Ing. Eleonóra Hasenöhrlová								
SPRACOVATEĽ PD	 diSam slovakia, s.r.o. Bajkalská 31, 821 05 Bratislava e-mail : office@disam.sk								
PEČIATKA / PODPIS									
ČASŤ PROJEKTU	D	DOKUMENTÁCIA STAVEBNÝCH OBJEKTOV							
OBJEKT	SO-01	KAŠTIEL - PRÍZEMIE							
PROFESIA	1.3.5	ELEKTROINŠTALÁCIE							
NÁZOV VÝKRESU	ROZVÁDZAČ RMS1-C1		<table><tr><td>MIERKA</td><td>1</td></tr><tr><td>FORMÁT</td><td>6 x A4</td></tr><tr><td>DÁTUM</td><td>08/2025</td></tr></table>	MIERKA	1	FORMÁT	6 x A4	DÁTUM	08/2025
MIERKA	1								
FORMÁT	6 x A4								
DÁTUM	08/2025								
ČÍSLO VÝKRESU	SPK * _SZP_01_1280_SO1_EL1_007_SCH_00								

Ing.E.HASENÖHRLOVÁ, elektrotechnik špecialista, č.osvedčenia 0038 IBA 1998 EZ P A E2

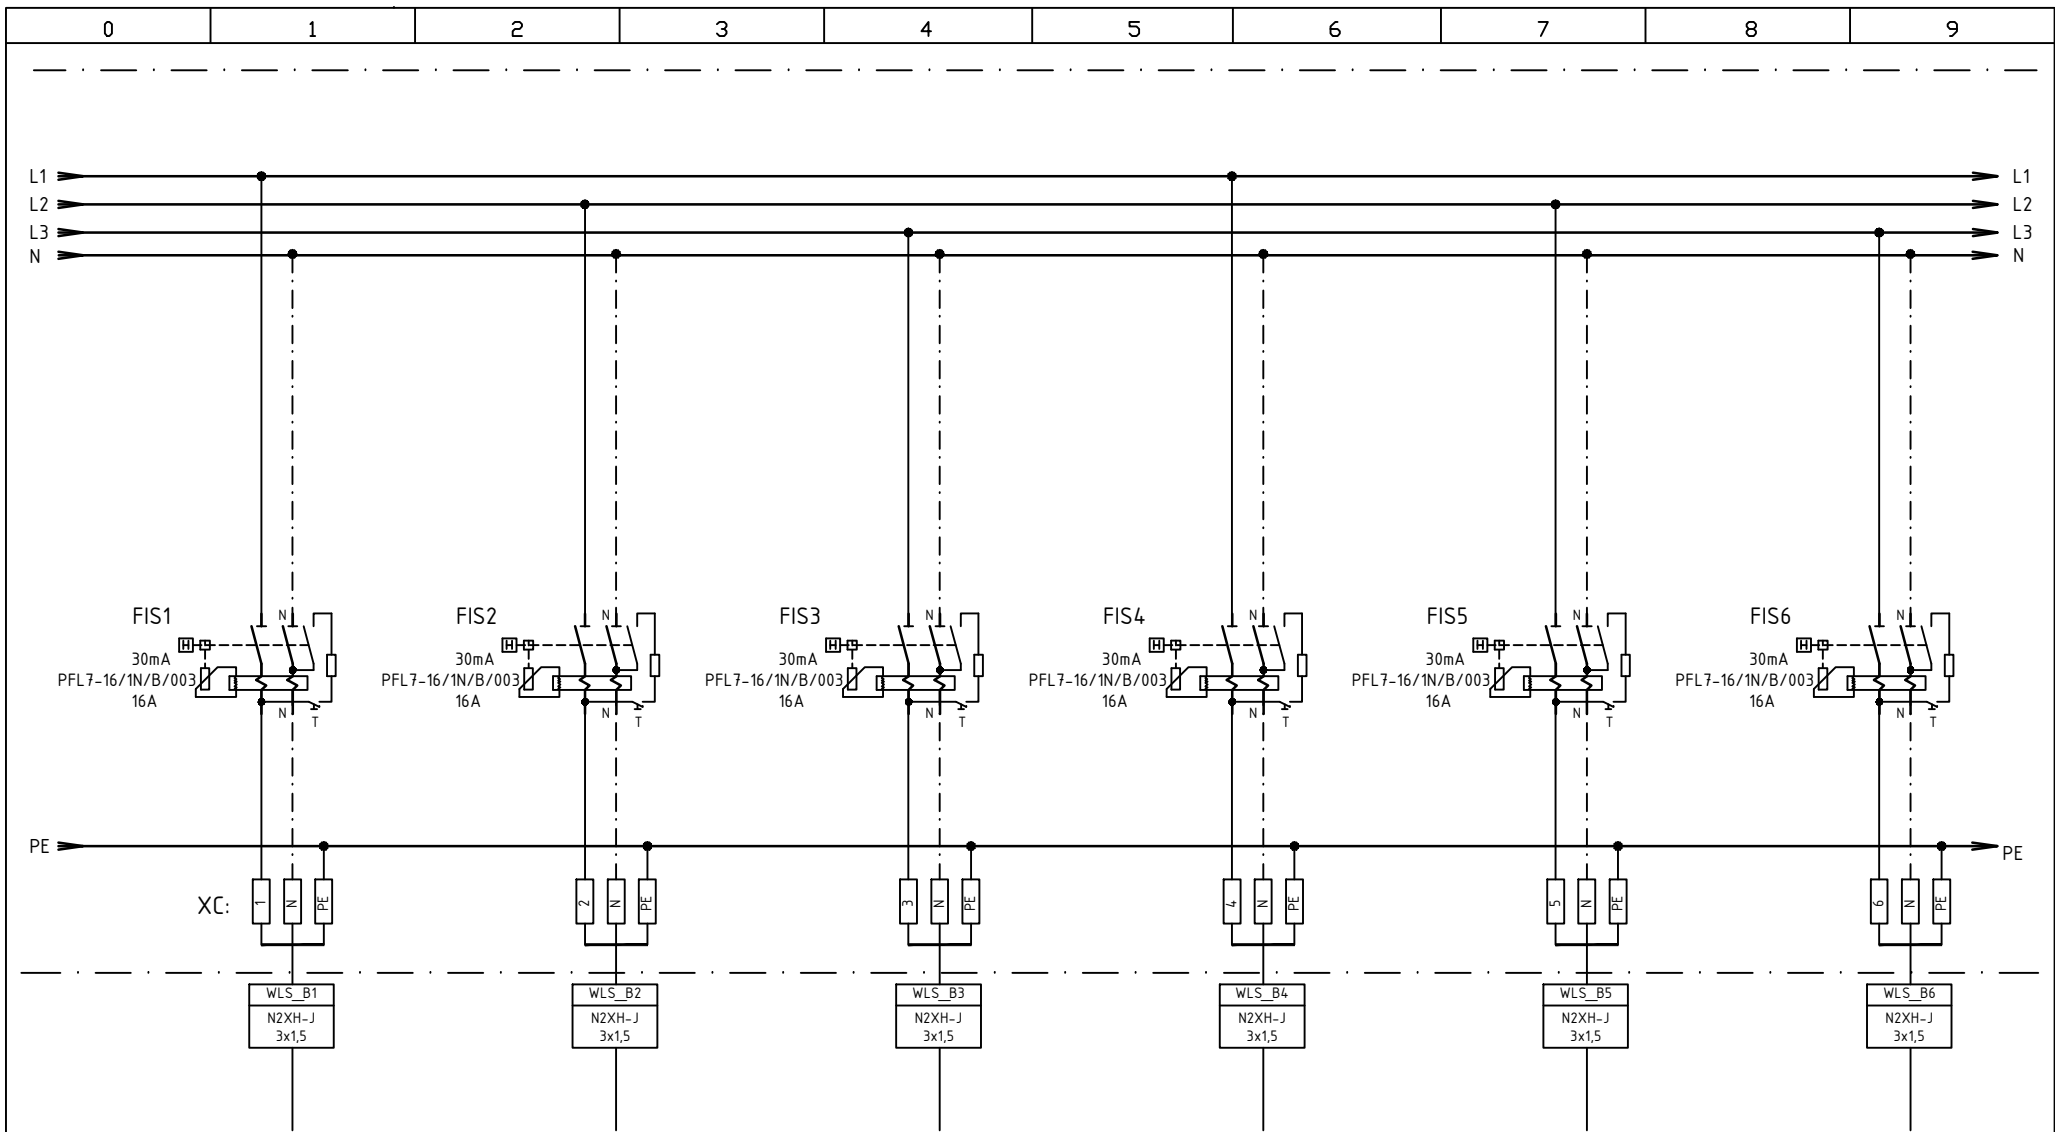

SVETELNÉ OBVODY

OKRUH Č.	S_C1	S_C2	S_C3	S_C4	S_C5	S_C6
POPIS	m.č. 1.21	m.č. 1.20,1.22+vstup exter.	m.č. 1.07,1.14-1.18+vstup exter.	m.č. 1.10-1.13	m.č. 1.09	m.č. 1.02,1.03,1.08
VÝKON	0,6 kW	0,4 kW	0,8 kW	0,7 kW	0,4 kW	0,6 kW


VYPRACOVAL	ING. E. HASENÖHROVÁ
DÁTUM	AUGUST 2025
POČET LISTOV	6
ČÍSLO LISTU	3

SANÁCIA NKP "PÁLFFYOVSKÝ KAŠTIEL"
- stavebné úpravy prízemia po povodni

diSam slovakia, s.r.o.
Bojkatelá 31, 821 05 Bratislava
tel.: +421 905 477 784
e-mail : office@dsam.sk

ROZVÁDZAČ RMS1-C1
OSVETLENIE

Číslo výkresu
007

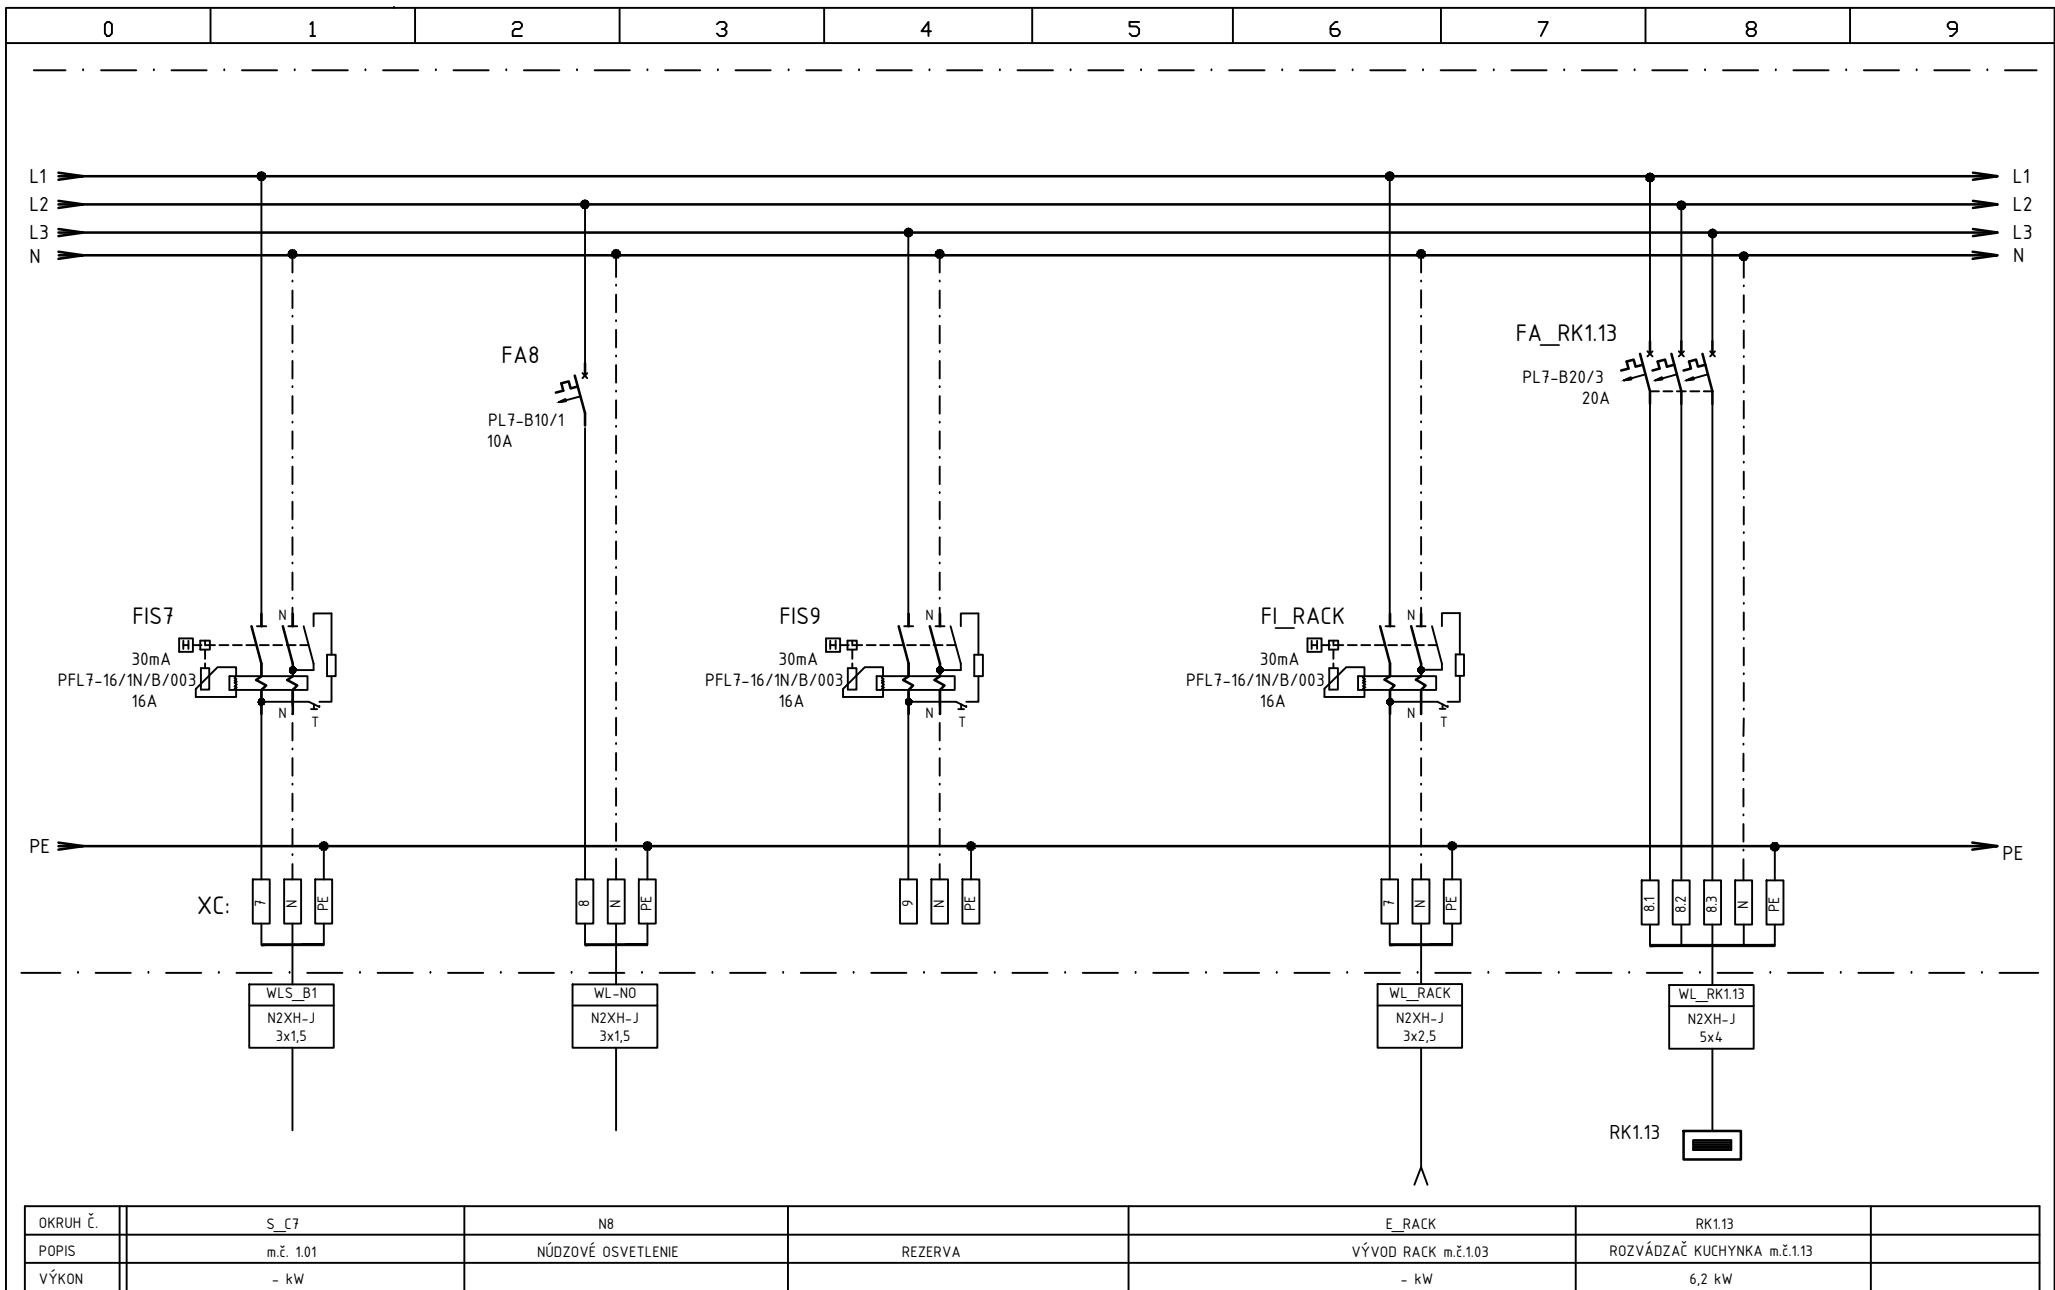


VYPRACOVAL	ING. E. HASENÖHRLOVÁ
DÁTUM	AUGUST 2025
POČET LISTOV	6
ČÍSLO LISTU	4

SANÁCIA NKP "PÁLFFYOVSKÝ KAŠTIEL"
- stavebné úpravy prízemia po povodni

diSam slovakia, s.r.o.
Bojarské 31, 821 05 Bratislava
tel.: +421 905 477 784
e-mail : office@disam.sk

ROZVÁDZAČ RMS1-C1

Číslo výkresu	007
---------------	-----

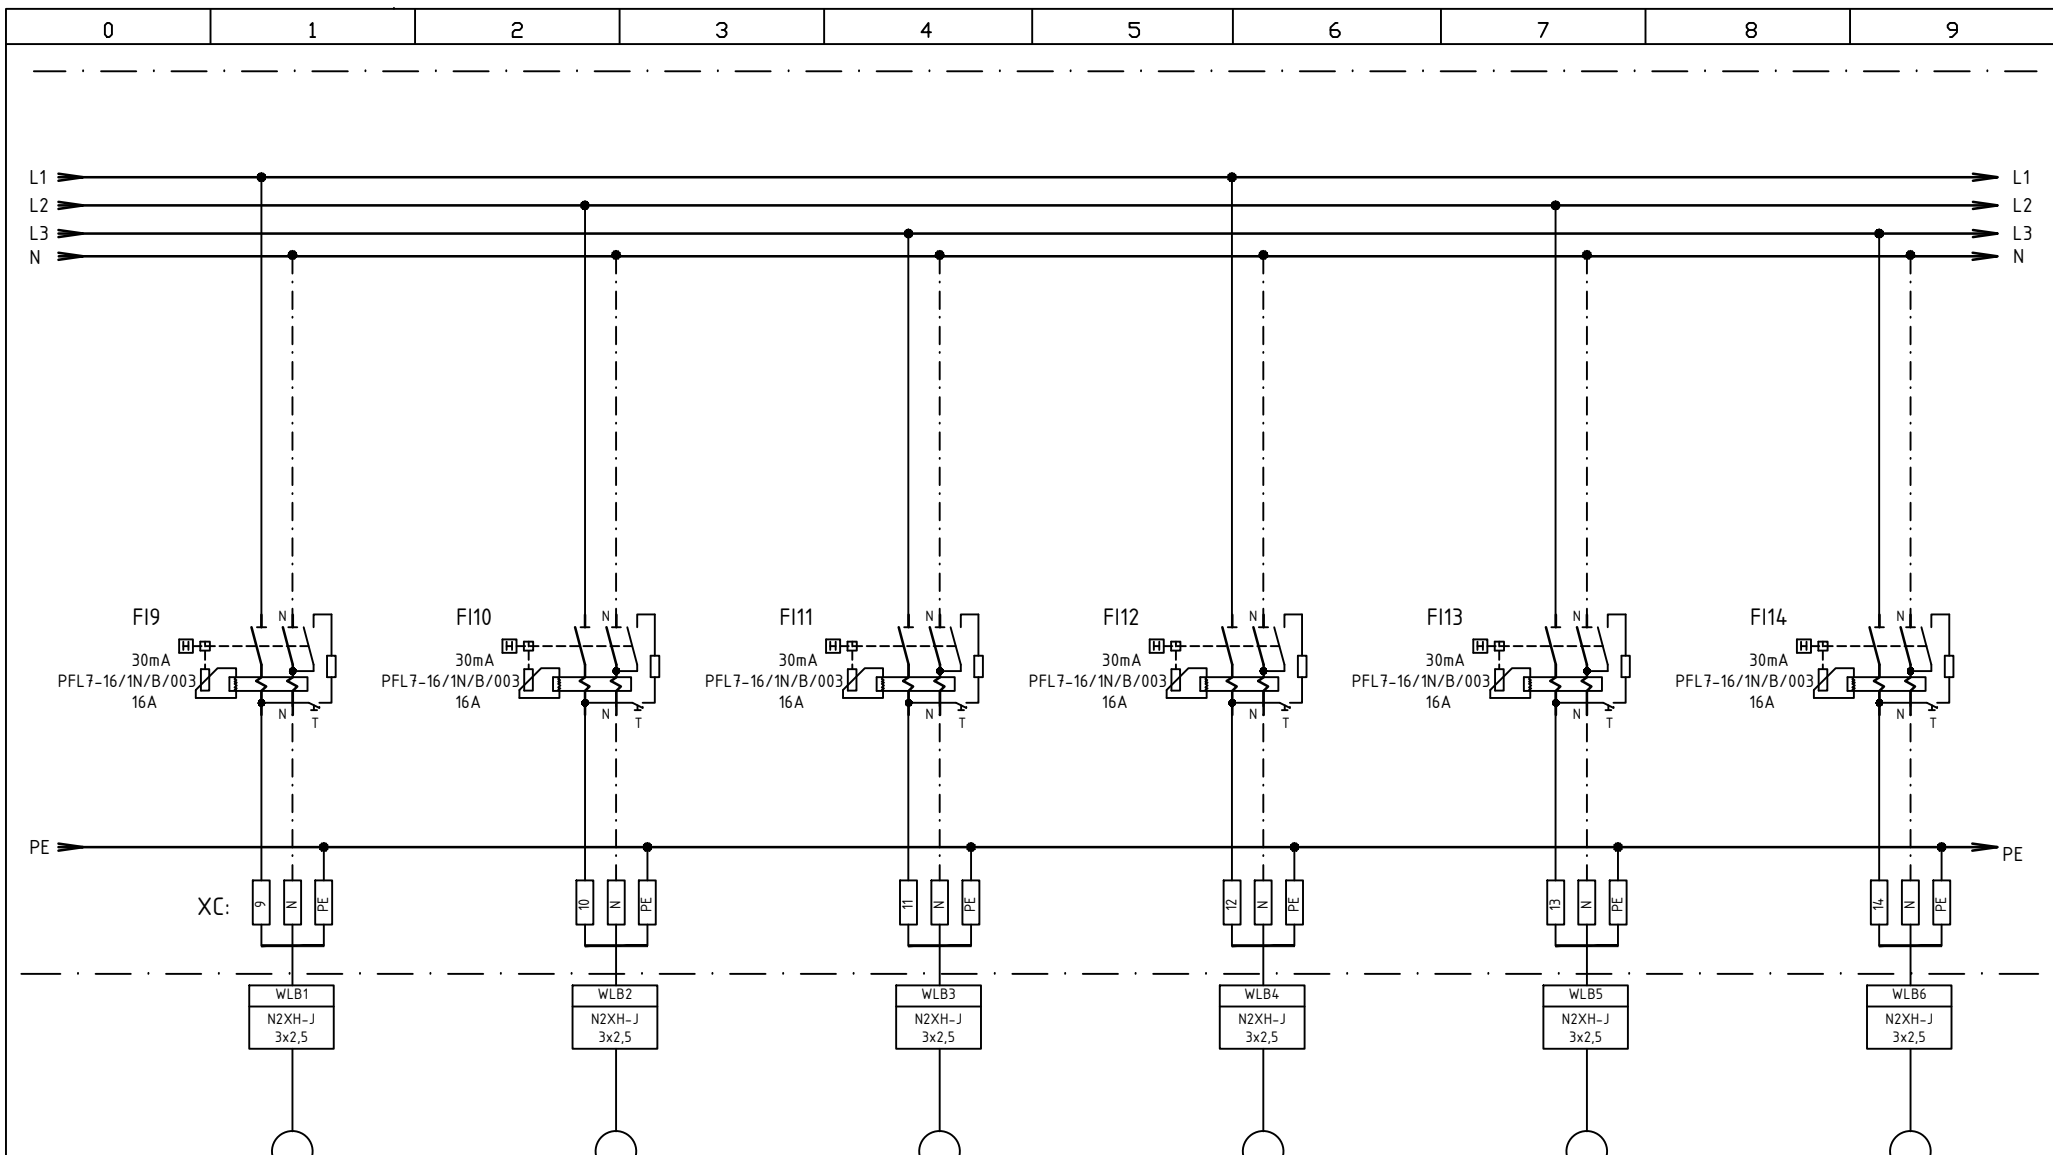

ZÁSUVKOVÉ OBVODY

OKRUH Č.	XZC1	XZC2	XZC3	XZC4	XZC5	XZC6
POPIS	JEDÁLEŇ m.č.1.21	CHODBA m.č.1.07	REHABILITÁCIA m.č.1.11-1.13	REHABILITÁCIA m.č.1.08-1.11,1.14	PARAFÍN m.č.1.12	KANCELÁRIA PC m.č.1.13
VÝKON	- kW	- kW	- kW	- kW	- kW	- kW

VYPRACOVAL	ING. E. HASENÖHRLOVÁ
DÁTUM	AUGUST 2025
POČET LISTOV	6
ČÍSLO LISTU	5


SAŇÁCIA NKP "PÁLFYOVSKÝ KAŠTIEL"
- stavebné úpravy prízemia po povodni

diSam slovakia, s.r.o.
Bojarské 31, 821 05 Bratislava
tel.: +421 905 477 784
e-mail: office@disam.sk

ROZVÁDZAČ RMS1-C1
ZÁSUVKOVÉ OBVODY

Číslo výkresu

007

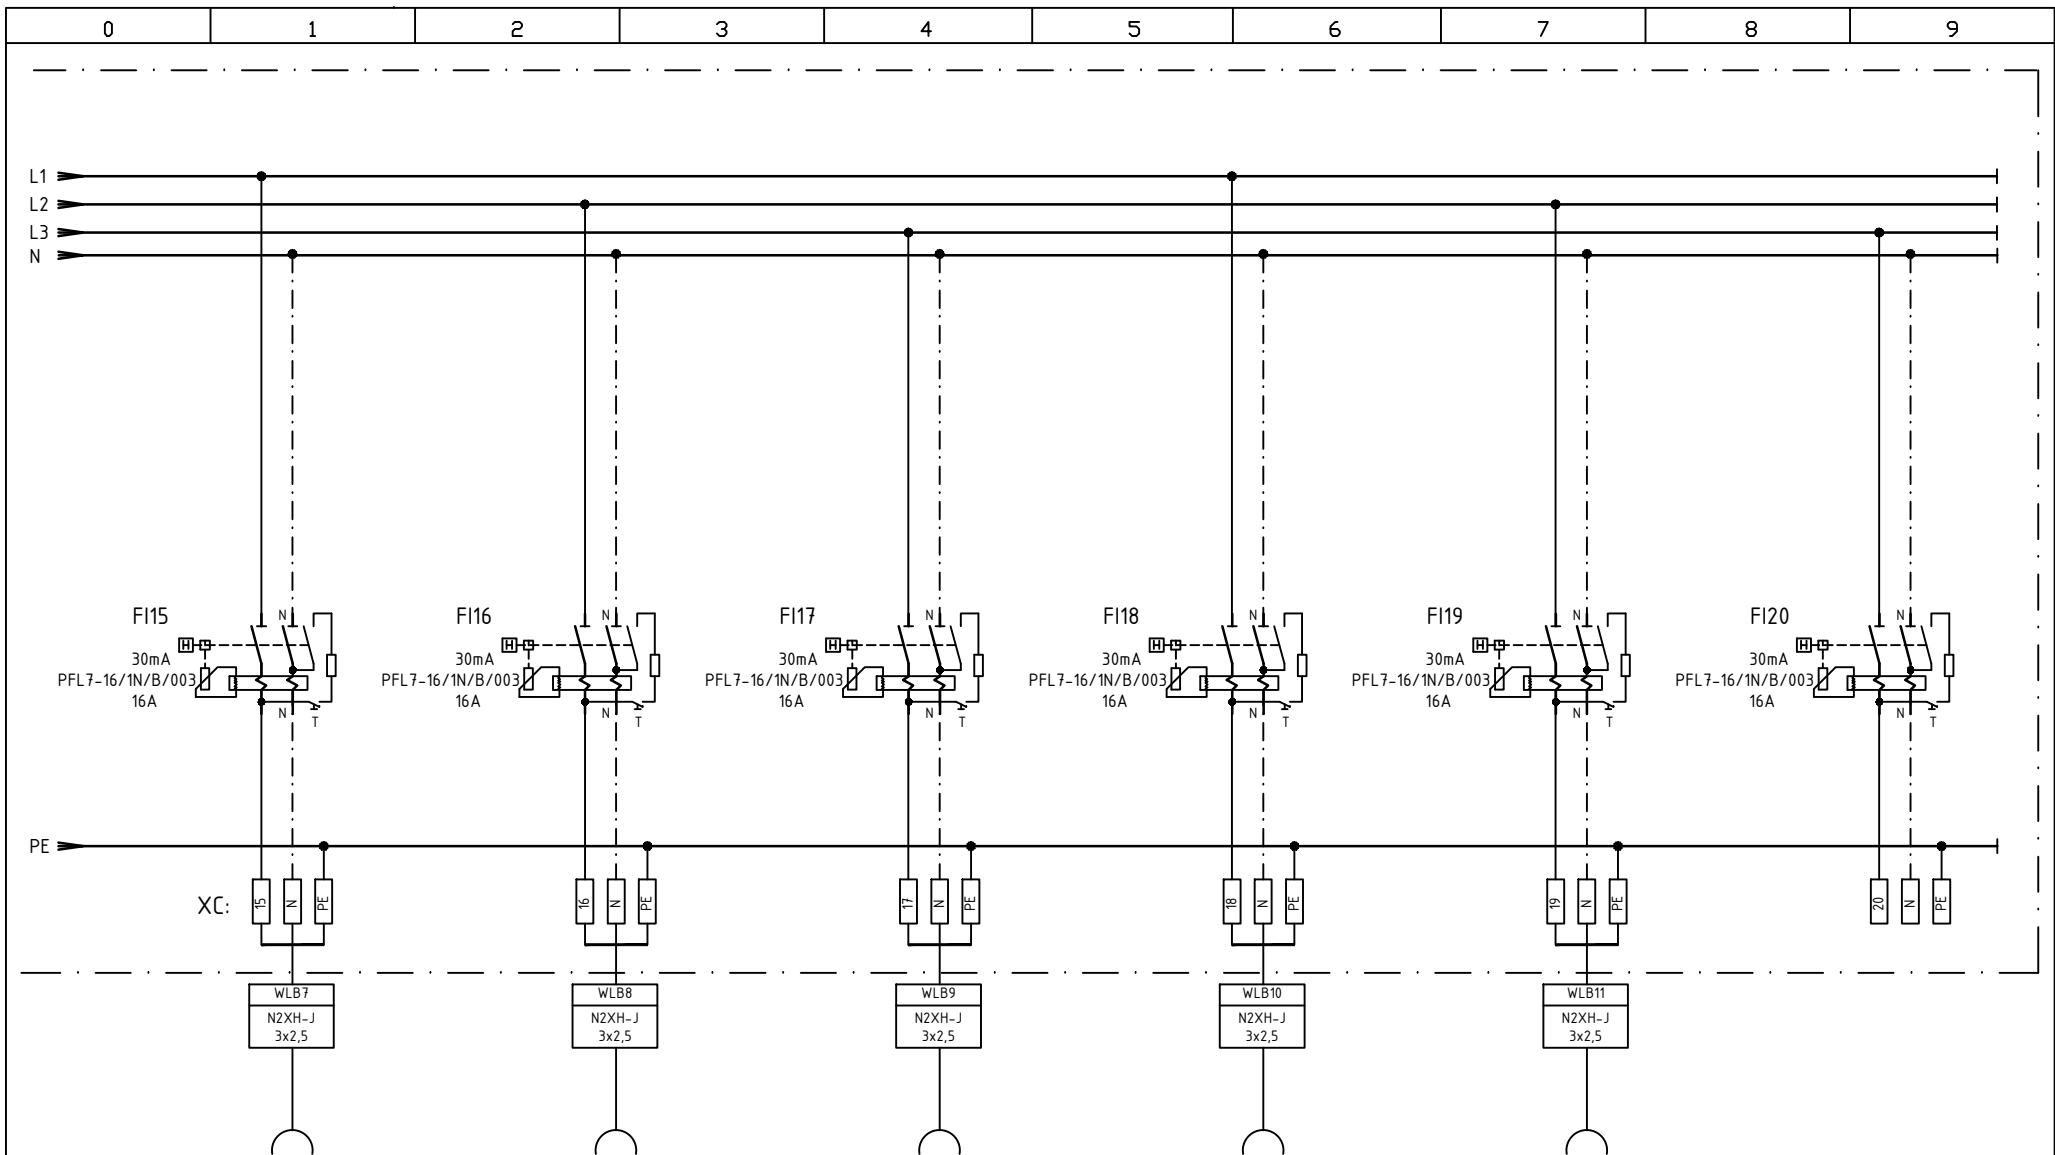

ZÁSUVKOVÉ OBVODY

OKRUH Č.	XZC7	XZC8	XZC9	XZC10	XZC11	
POPIS	VRÁTNICA MONITORY m.č.1.03	VRÁTNICA MONITORY m.č.1.03	KÁVOMAT m.č.1.01	DOCHÁDZKOVÝ SYSTÉM m.č.1.01	GERMICÍDNY ŽIARIČ m.č.1.01	REZERVA
VÝKON	- kW	- kW	- kW	- kW	- kW	

VYPRACOVAL	ING. E. HASENÖHROVÁ
DÁTUM	AUGUST 2025
POČET LISTOV	6
ČÍSLO LISTU	6

SANÁCIA NKP "PÁLFFYOVSKÝ KAŠTIEL"
- stavebné úpravy prízemia po povodni

diSam slovakia, s.r.o.
Bojarské 31, 821 05 Bratislava
tel.: +421 905 477 784
e-mail: office@dsam.sk

ROZVÁDZAČ RMS1-C1
ZÁSUVKOVÉ OBVODY

Číslo výkresu

007