

ELEKTRICKÁ SIŤ: 3 PEN ~ 50 Hz 3x230/400V, TN-C-S

OCHRANA PRED ÚRAZOM ELEKTRICKÝM PRÚDOM PODLA STN 33 2000-4-41

- OCHRANA IZOLOVANÍM ŽIVÝCH ČASTÍ
- OCHRANA ZÁBRANAMI ALEBO KRYTMI
- DOPLNKOVÁ OCHRANA PRÚDOVÝM CHRÁNIČOM

- PRI PORUCHE
- SAMOČINNÝM ODPOJENÍM NAPÁJANIA
 - DOPLNKOVÝM OCHRANNÝM POSPÁJANÍM

ROZVÁDZAČ RMS1-D1 OSADIŤ V MIESTE PÔVODNÉHO ROZVÁDZAČA,
ROZMERY PRISPÔSOBIŤ JESTVUJ.NIKE

ROZMERY - VNÚT.ROZMER cca 510 x 550 x 150 mm (š x v x hl)

3 RADY á 24M = 72M


V ROZVÁDZAČI PONECHAŤ PRIESTOROVÚ REZERVU
(PRIPOJENIE JESTVUJ.NEIDENTIFIKOVANÝCH ZARIADENÍ)

ROZVÁDZAČ RMS1-D1
OCELOPLECHOVÁ ROZVODNICA ZAPUSTENÁ
KRYTIE IP40/IP 20
FARBA ŠTANDARD
PRÍVOD ZHORA
VÝVODY VRCHOM

Pi = 35,9 kW
Pp = 21,5 kW
beta = 0,6

NÁZOV STAVBY	SANÁCIA NKP "PÁLFFYOVSKÝ KAŠTIEL"								
MIESTO STAVBY	- stavebné úpravy prízemia po povodni stavba: s.č.: 380, parc.č.: 724, 726/1, k.ú.: Stupava, obec Stupava								
STAVEBNÍK	DOMOV SOCIÁLNYCH SLUŽIEB A ZARIADENIA PRE SENIOROV KAŠTIEL, HLAVNÁ 380/13, STUPAVA, PSČ 900 31, SR								
STUPEŇ DOKUMENTÁCIE	PROJEKT STAVBY / VYKONÁVACÍ PROJEKT								
AUTOR	Ing. arch. Norbert Šmondík, Ing. arch. Ondrej Strýček								
VYPRACOVAL	Ing. Eleonóra Hasenöhrlová, Ing. Ladislav Lehocký								
ZODPOVEDNÝ PROJEKTANT	Ing. Eleonóra Hasenöhrlová								
SPRACOVATEĽ PD	 diSam slovakia, s.r.o. Bajkalská 31, 821 05 Bratislava e-mail : office@disam.sk								
PEČIATKA / PODPIS									
ČASŤ PROJEKTU	D	DOKUMENTÁCIA STAVEBNÝCH OBJEKTOV							
OBJEKT	SO-01	KAŠTIEL - PRÍZEMIE							
PROFESIA	1.3.5	ELEKTROINŠTALÁCIE							
NÁZOV VÝKRESU	ROZVÁDZAČ RMS1-D1		<table><tr><td>MIERKA</td><td>1</td></tr><tr><td>FORMÁT</td><td>6 x A4</td></tr><tr><td>DÁTUM</td><td>08/2025</td></tr></table>	MIERKA	1	FORMÁT	6 x A4	DÁTUM	08/2025
MIERKA	1								
FORMÁT	6 x A4								
DÁTUM	08/2025								
ČÍSLO VÝKRESU	SPK * _SZP_01_1280_SO1_EL1_008_SCH_00								

Ing.E.HASENÖHRLOVÁ, elektrotechnik špecialista, č.osvedčenia 0038 IBA 1998 EZ P A E2

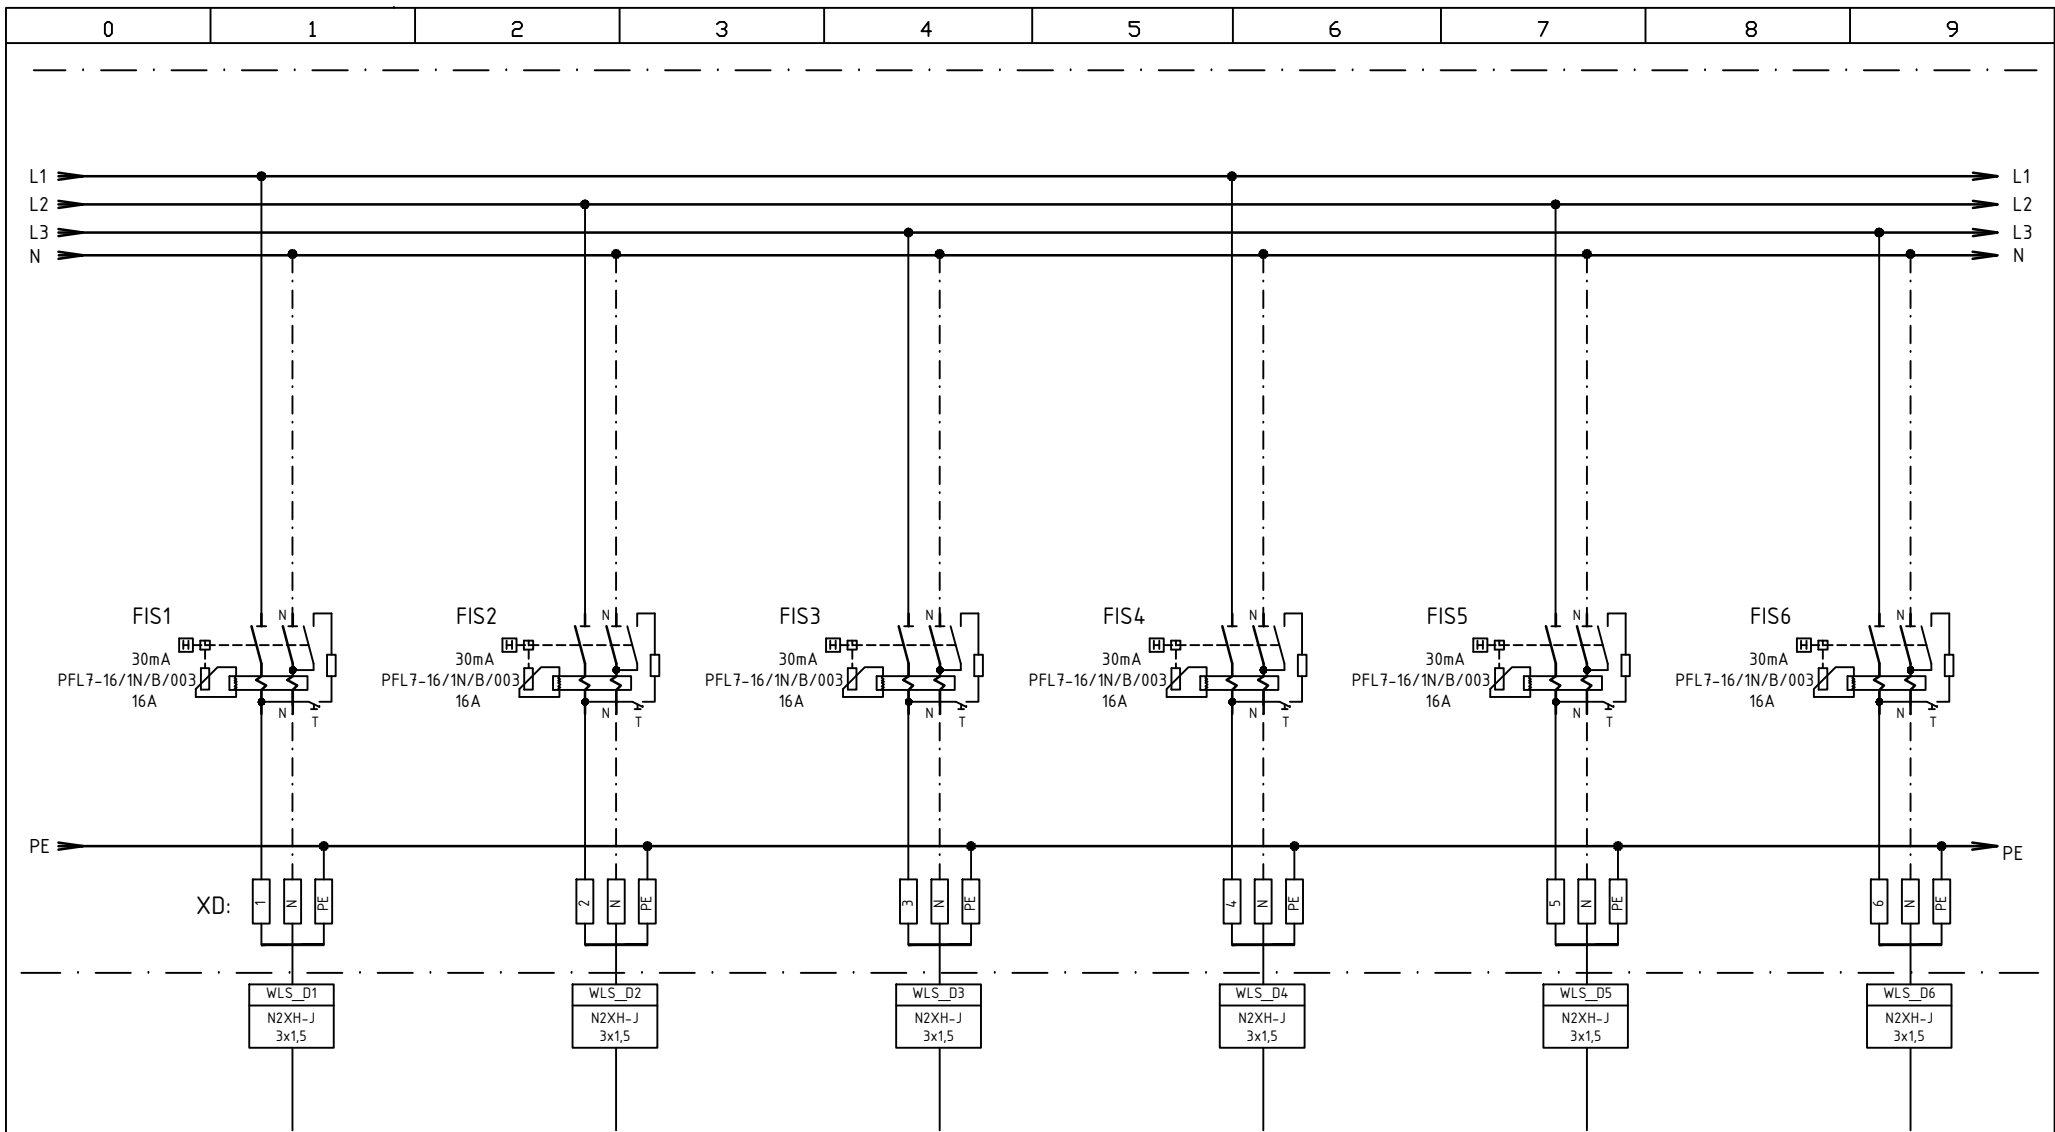

SVETELNÉ OBVODY

OKRUH Č.	S_D1	S_D2	S_D3	S_D4	S_D5	S_D6
POPIS	m.č. 1.04-1.06,1.103-1.106	m.č. 1.99-1.102,1.107	m.č. 1.96	m.č. 1.97,1.98	m.č. 1.86+vstup exter.	m.č. 1.108-1.111
VÝKON	0,64 kW	0,74 kW	0,48 kW	0,46 kW	0,4 kW	0,4 kW


VYPRACOVAL	ING. E. HASENÖHROVÁ
DÁTUM	AUGUST 2025
POČET LISTOV	6
ČÍSLO LISTU	3

SANÁCIA NKP "PÁLFFYOVSKÝ KAŠTIEL"
- stavebné úpravy prízemia po povodni

diSam slovakia, s.r.o.
Bojarské 31, 821 05 Bratislava
tel.: +421 905 477 784
e-mail : office@disam.sk


ROZVÁDZAČ RMS1-D1
OSVETLENIE

Číslo výkresu
008

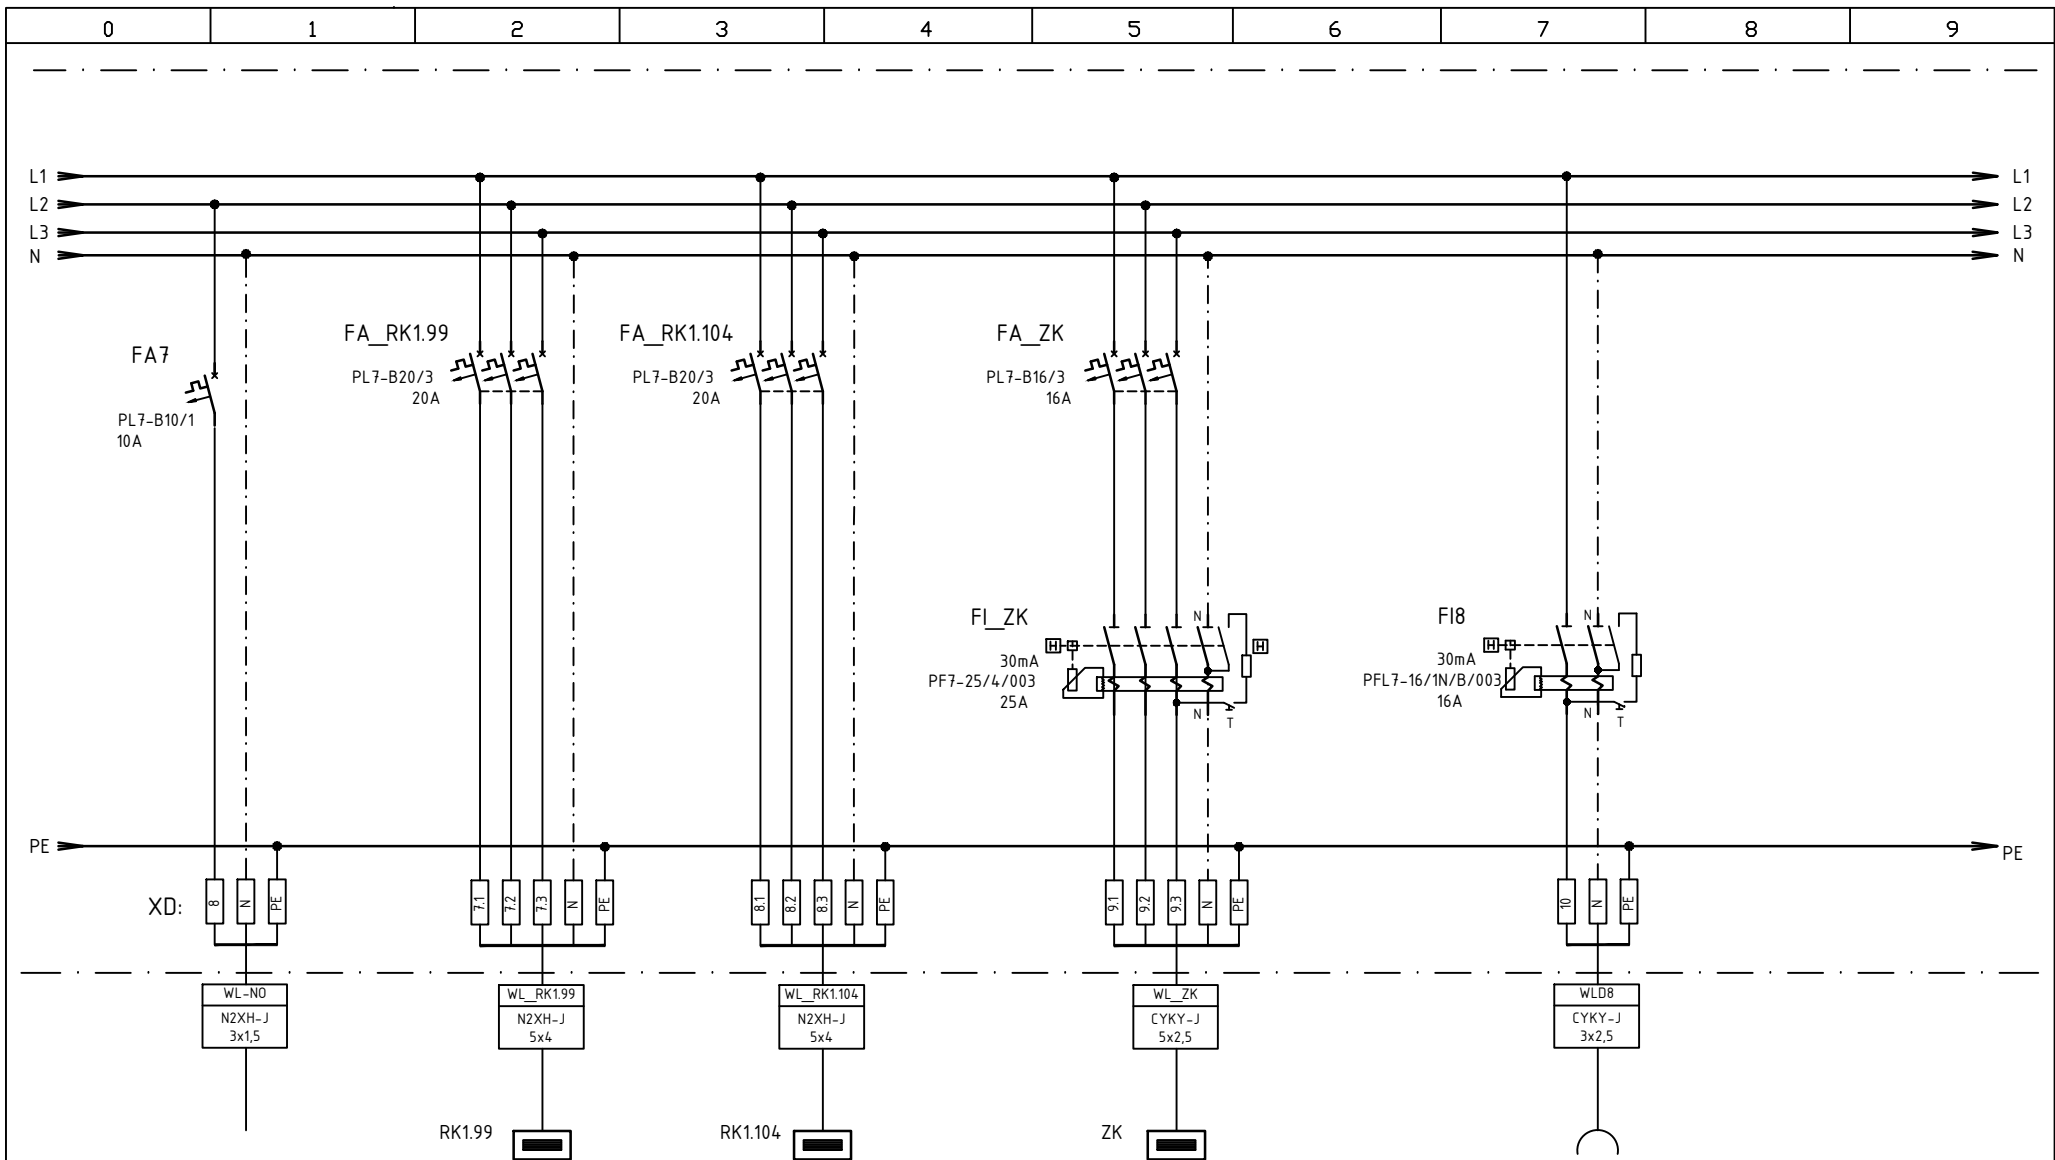

OKRUH Č.	N7	RK1.99	RK1.104	XZD_ZK	XZD8
POPIS	NÚDZOVÉ OSVETLENIE	ROZVÁDZAČ KUCHYNKA m.č.1.99	ROZVÁDZAČ KUCHYNKA m.č.1.104	ZÁSUVK.SKRIŇA jestvuj. exteriér/SANITKA	TLAČIAREŇ m.č. 1.103
VÝKON		6,2 kW	6,2 kW	- kW	- kW

VYPRACOVAL	ING. E. HASENÖHRLOVÁ	SANÁCIA NKP "PÁLFFYOVSKÝ KAŠTIEL" - stavebné úpravy prízemia po povodni	diSam slovakia, s.r.o. Bojkatelá 31, 821 05 Bratislava tel.: +421 905 477 784 e-mail : office@disam.sk	ROZVÁDZAČ RMS1-D1	Číslo výkresu 008
DÁTUM	AUGUST 2025				
POČET LISTOV	6				
ČÍSLO LISTU	4				

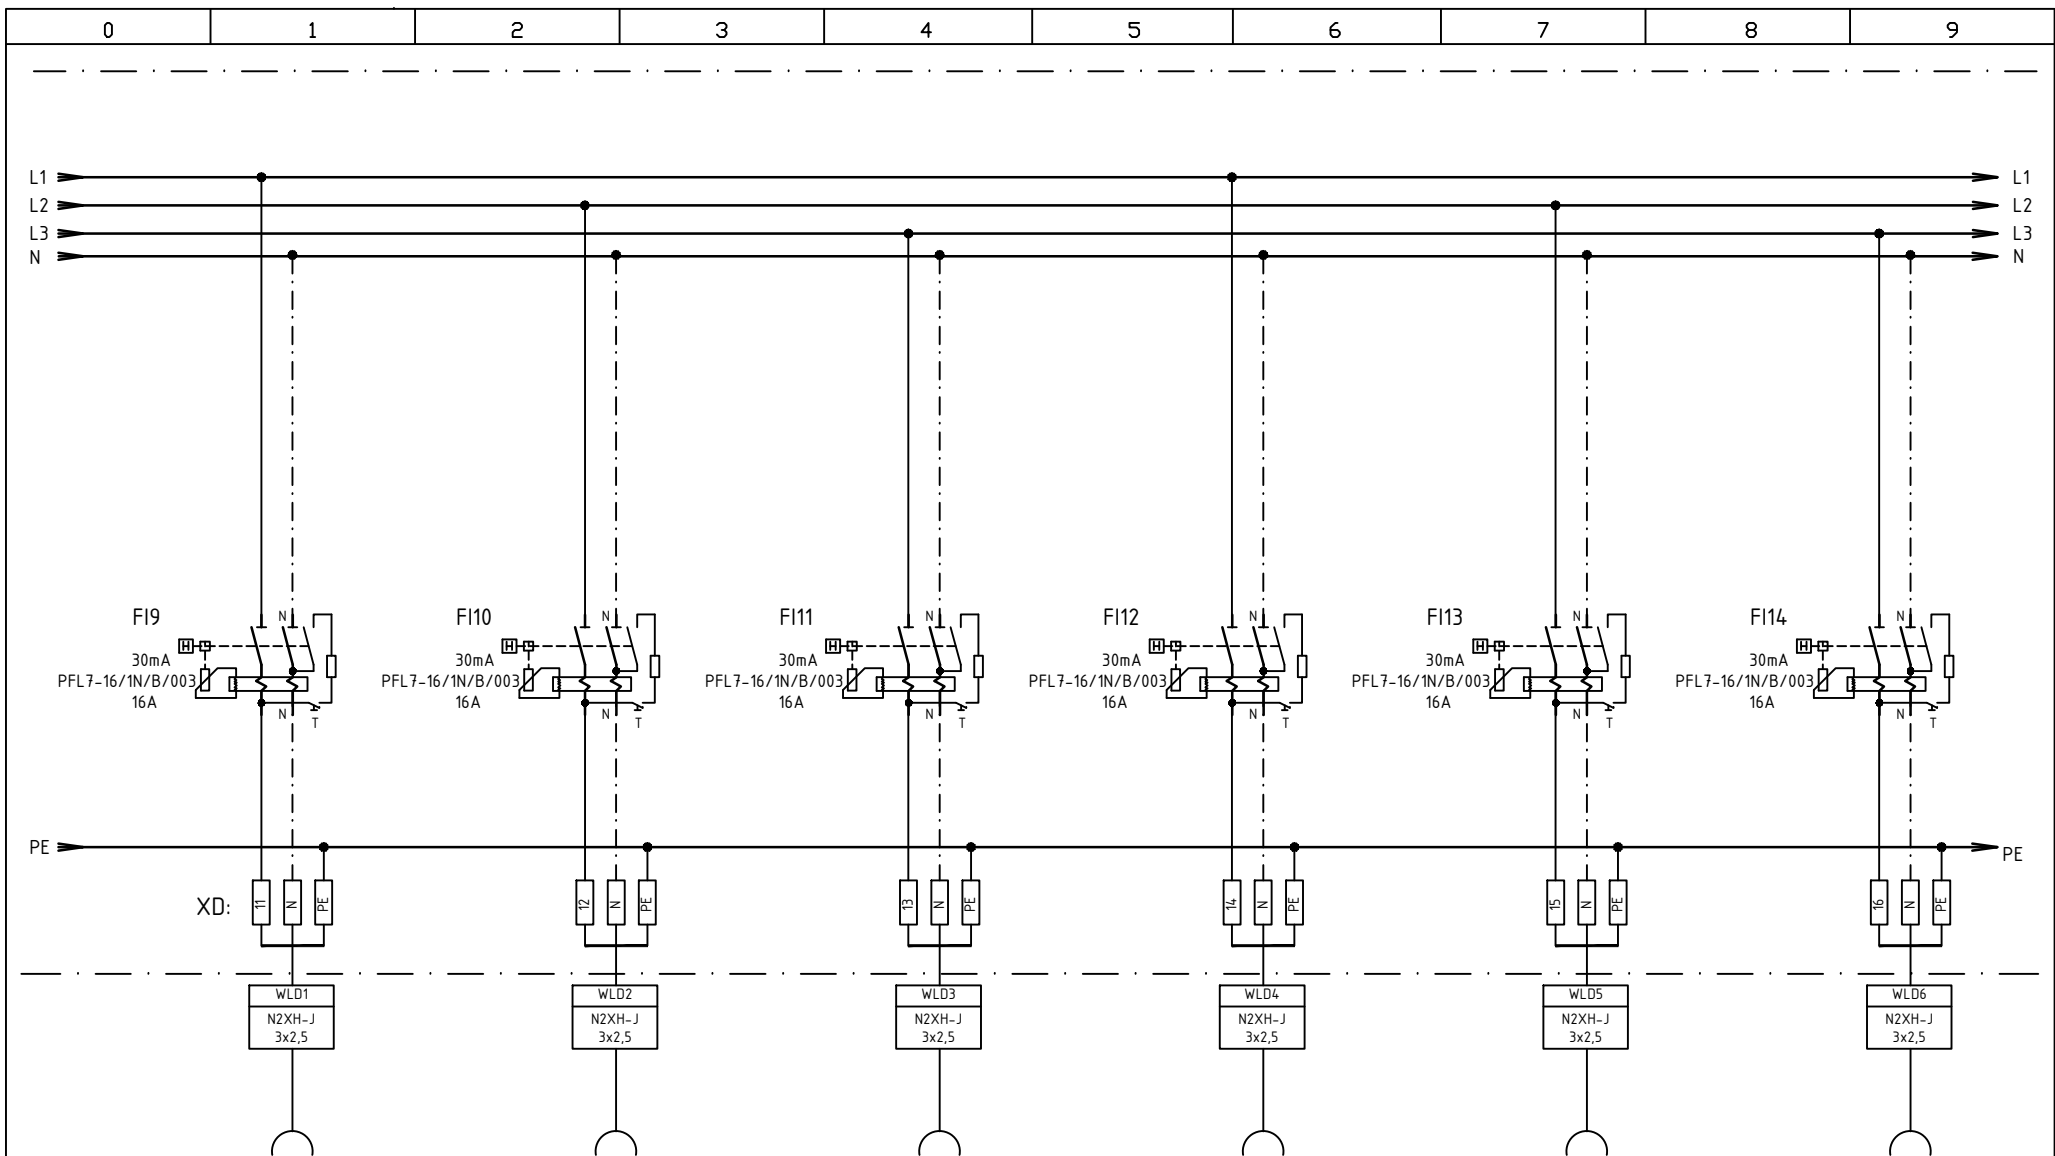

ZÁSUVKOVÉ OBVODY

OKRUH Č.	XZD1	XZD2	XZD3	XZD4	XZD5	XZD6
POPIS	NÁVŠTEVY, ŠATŇA, KANC. m.č.1.04,1.06,1.102-1.106	CHODBA, ŠATŇA, KANC. m.č.1.86,1.99,1.101,1.110,1.111	KANCELÁRIA PC m.č.1.106	KANCELÁRIA PC m.č.1.101,1.102	KANCELÁRIA PC m.č.1.101	SPOL.M. MULTIMÉDIÁ m.č.1.96
VÝKON	- kW	- kW	- kW	- kW	- kW	- kW


VYPRACOVAL	ING. E. HASENÖHROVÁ
DÁTUM	AUGUST 2025
POČET LISTOV	6
ČÍSLO LISTU	5

SANÁCIA NKP "PÁLFFYOVSKÝ KAŠTIEL"
- stavebné úpravy prízemia po povodni

diSam slovakia, s.r.o.
Bojarské 31, 821 05 Bratislava
tel.: +421 905 477 784
e-mail: office@dsam.sk

ROZVÁDZAČ RMS1-D1
ZÁSUVKOVÉ OBVODY

Číslo výkresu
008

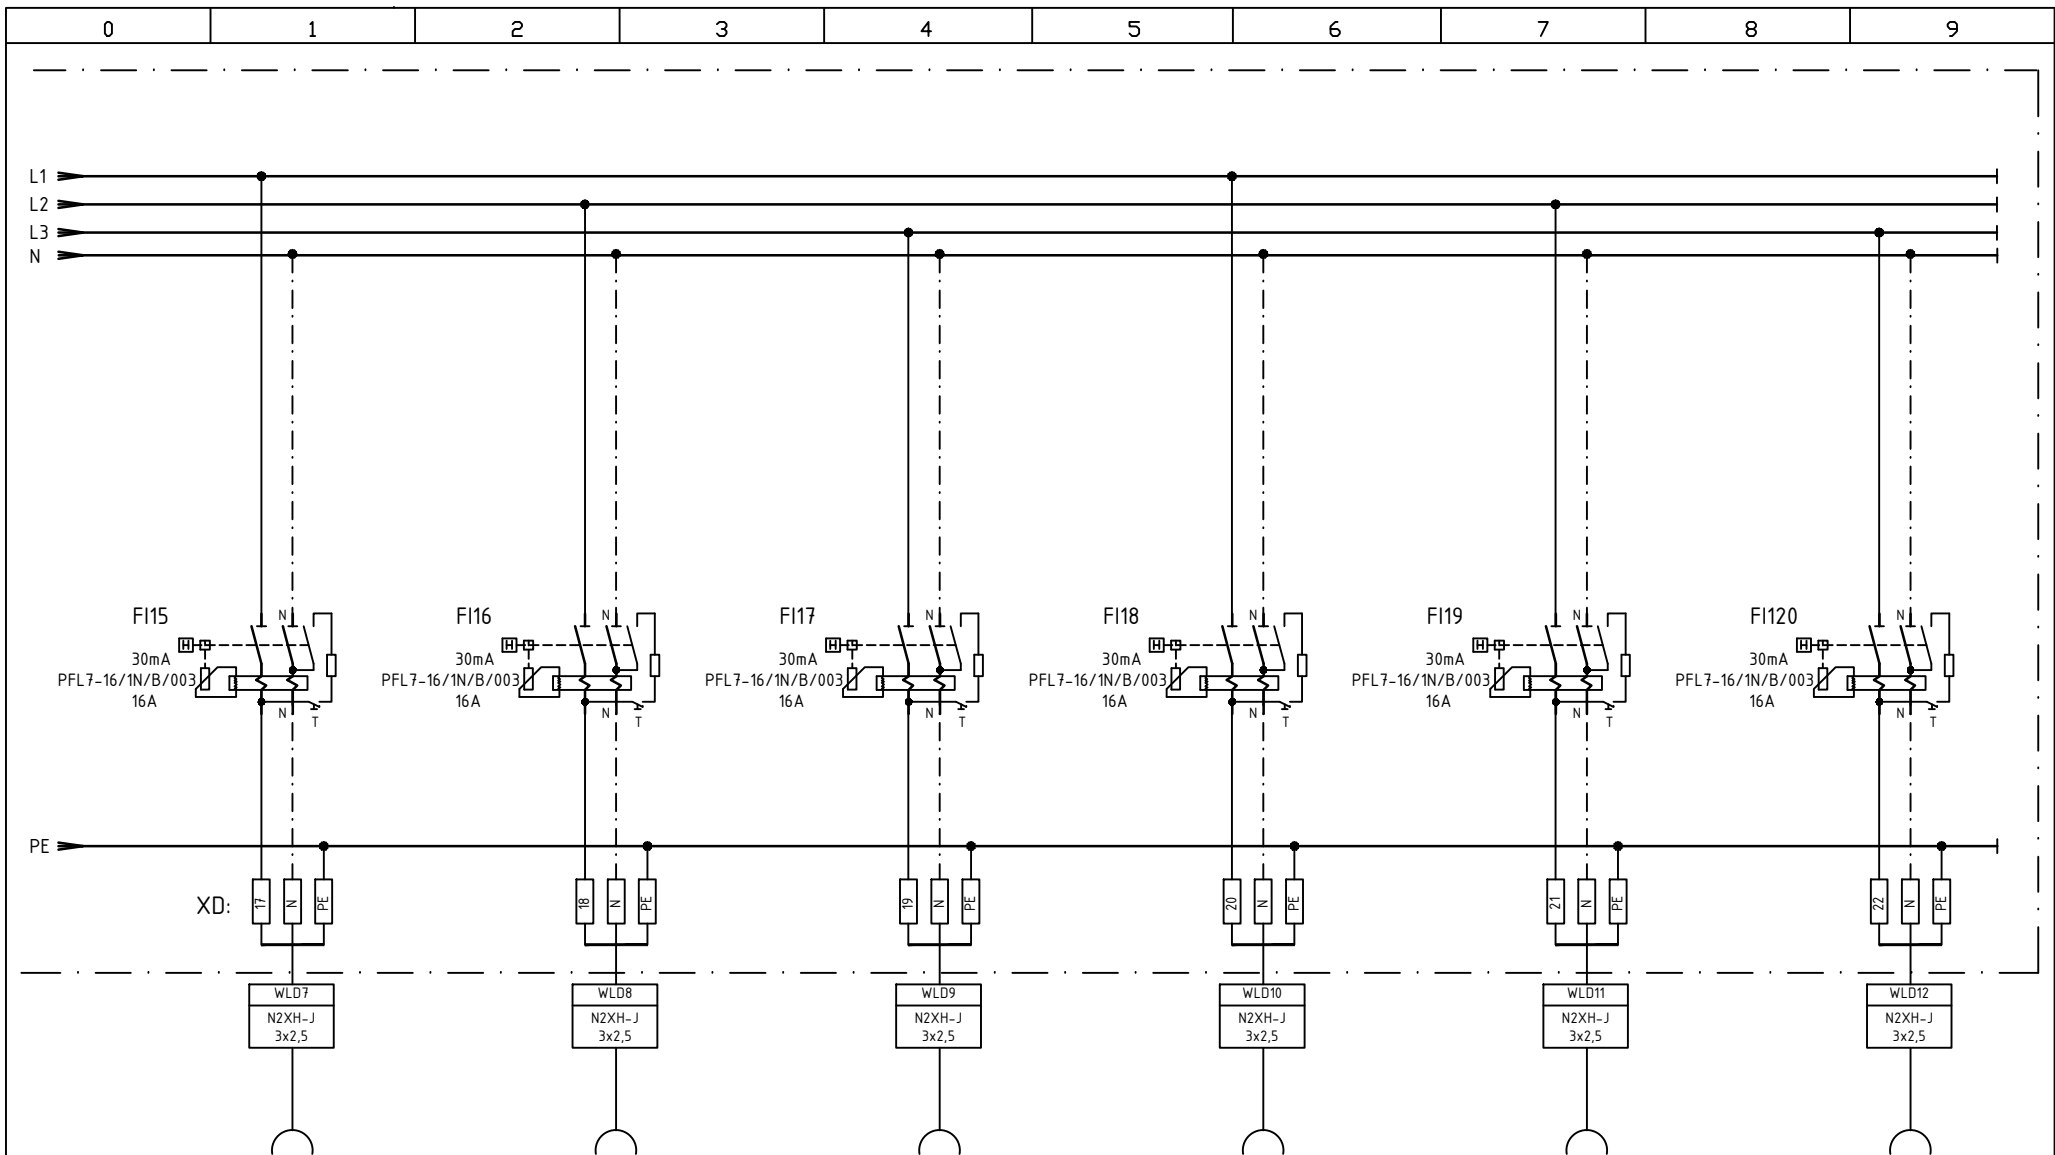

ZÁSUVKOVÉ OBVODY

OKRUH Č.	XZD7	XZD8	XZD9	XZD10	XZD11	XZD12
POPIS	ZASADAČKA PC m.č.198	ZASADAČKA PC m.č.198	SERVIS m.č.196-198	KANCELÁRIA PC m.č.110	KÁVOMAT m.č.104	GERMICIÓNNY ŽIARIČ m.č.104
VÝKON	- kW	- kW	- kW	- kW	- kW	- kW

VYPRACOVAL	ING. E. HASENÖHROVÁ
DÁTUM	AUGUST 2025
POČET LISTOV	6
ČÍSLO LISTU	6

SANÁCIA NKP "PÁLFFYOVSKÝ KAŠTIEL"
- stavebné úpravy prízemia po povodni

diSam slovakia, s.r.o.
Bojkatel'ská 31, 821 05 Bratislava
tel.: +421 905 477 784
e-mail: office@disam.sk

ROZVÁDZAČ RMS1-D1
ZÁSUVKOVÉ OBVODY

Číslo výkresu

008