


LÍNOVÁ SCHÉMA OVLÁDANIA JESTV.AREÁLOVÉHO OSVETLENIA

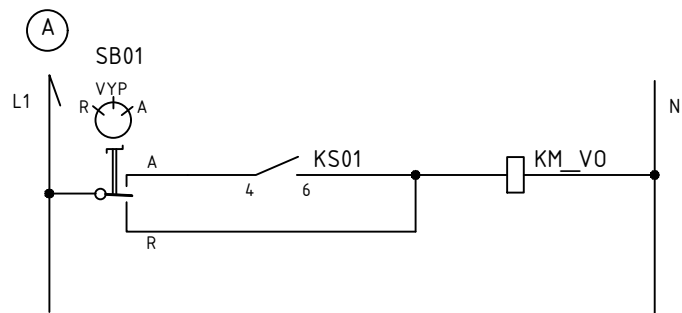

ROZVÁDZAČ RMS1-E1 OSADIŤ V MIESTE PÔVODNÉHO ROZVÁDZAČA,
ROZMERY PRISPÔSOBIŤ JESTV.UJ.NIKE
V ROZVÁDZAČI PONECHAŤ PRIESTOROVÚ REZERVU
(PRIPOJENIE JESTV.UJ.NEIDENTIFIKOVANÝCH ZARIADENÍ)

ROZVÁDZAČ RMS1-E1
OCELOPLECHOVÁ ROZVODNICA ZAPUSTENÁ, POŽ.ODOLNOSŤ EI30
TYP: EI30-BP-U-DWB-600/7-EIS, 96M (EATON č.168337)
KRYTIE IP40/IP 20
FARBA ŠTANDARD
PRÍVOD ZHORA
VÝVODY VRCHOM

Pi = 35,9 kW
Pp = 21,5 kW
beta = 0,6

ELEKTRICKÁ SIETĚ: 3 PEN ~ 50 Hz 3x230/400V, TN-C-S


OCHRANA PRED ÚRAZOM ELEKTRICKÝM PRÚDOM PODLA STN 33 2000-4-41

- OCHRANA IZOLOVANÍM ŽIVÝCH ČASTÍ
- OCHRANA ZÁBRANAMI ALEBO KRYTMI
- DOPLNKOVÁ OCHRANA PRÚDOVÝM CHRÁNIČOM

- PRI PORUCHE
- SAMOČINNÝM ODPOJENÍM NAPÁJANIA
 - DOPLNKOVÝM OCHRANNÝM POSPÁJANÍM

NÁZOV STAVBY	SANÁCIA NKP "PÁLFFYOVSKÝ KAŠTIEL"		
MIESTO STAVBY	- stavebné úpravy prízemia po povodni stavba: s.č.: 380, parc.č.: 724, 726/1, k.ú.: Stupava, obec Stupava		
STAVEBNÍK	DOMOV SOCIÁLNYCH SLUŽIEB A ZARIADENIA PRE SENIOROV KAŠTIEL, HLAVNÁ 380/13, STUPAVA, PSČ 900 31, SR		
STUPEŇ DOKUMENTÁCIE	PROJEKT STAVBY / VYKONÁVACÍ PROJEKT		
AUTOR	Ing. arch. Norbert Šmondík, Ing. arch. Ondrej Strýček		
VYPRACOVAL	Ing. Eleonóra Hasenöhrlová, Ing. Ladislav Lehocký		
ZODPOVEDNÝ PROJEKTANT	Ing. Eleonóra Hasenöhrlová		
SPRACOVATEĽ PD	diSam slovakia diSam slovakia, s.r.o. Bajkalská 31, 821 05 Bratislava e-mail : office@disam.sk		
ČASŤ PROJEKTU	D	DOKUMENTÁCIA STAVEBNÝCH OBJEKTOV	
OBJEKT	SO-01	KAŠTIEL - PRÍZEMIE	
PROFESIA	1.3.5	ELEKTROINŠTALÁCIE	
NÁZOV VÝKRESU	ROZVÁDZAČ RMS1-E1		MIERKA FORMÁT DÁTUM 1:1 6 x A4 08/2025
ČÍSLO VÝKRESU	SPK * _SZP_01_1280_SO1_EL I _009_SCH_00		

Ing.E.HASENÖHROVÁ, elektrotechnik špecialista, č.osvedčenia 0038 IBA 1998 EZ P A E2

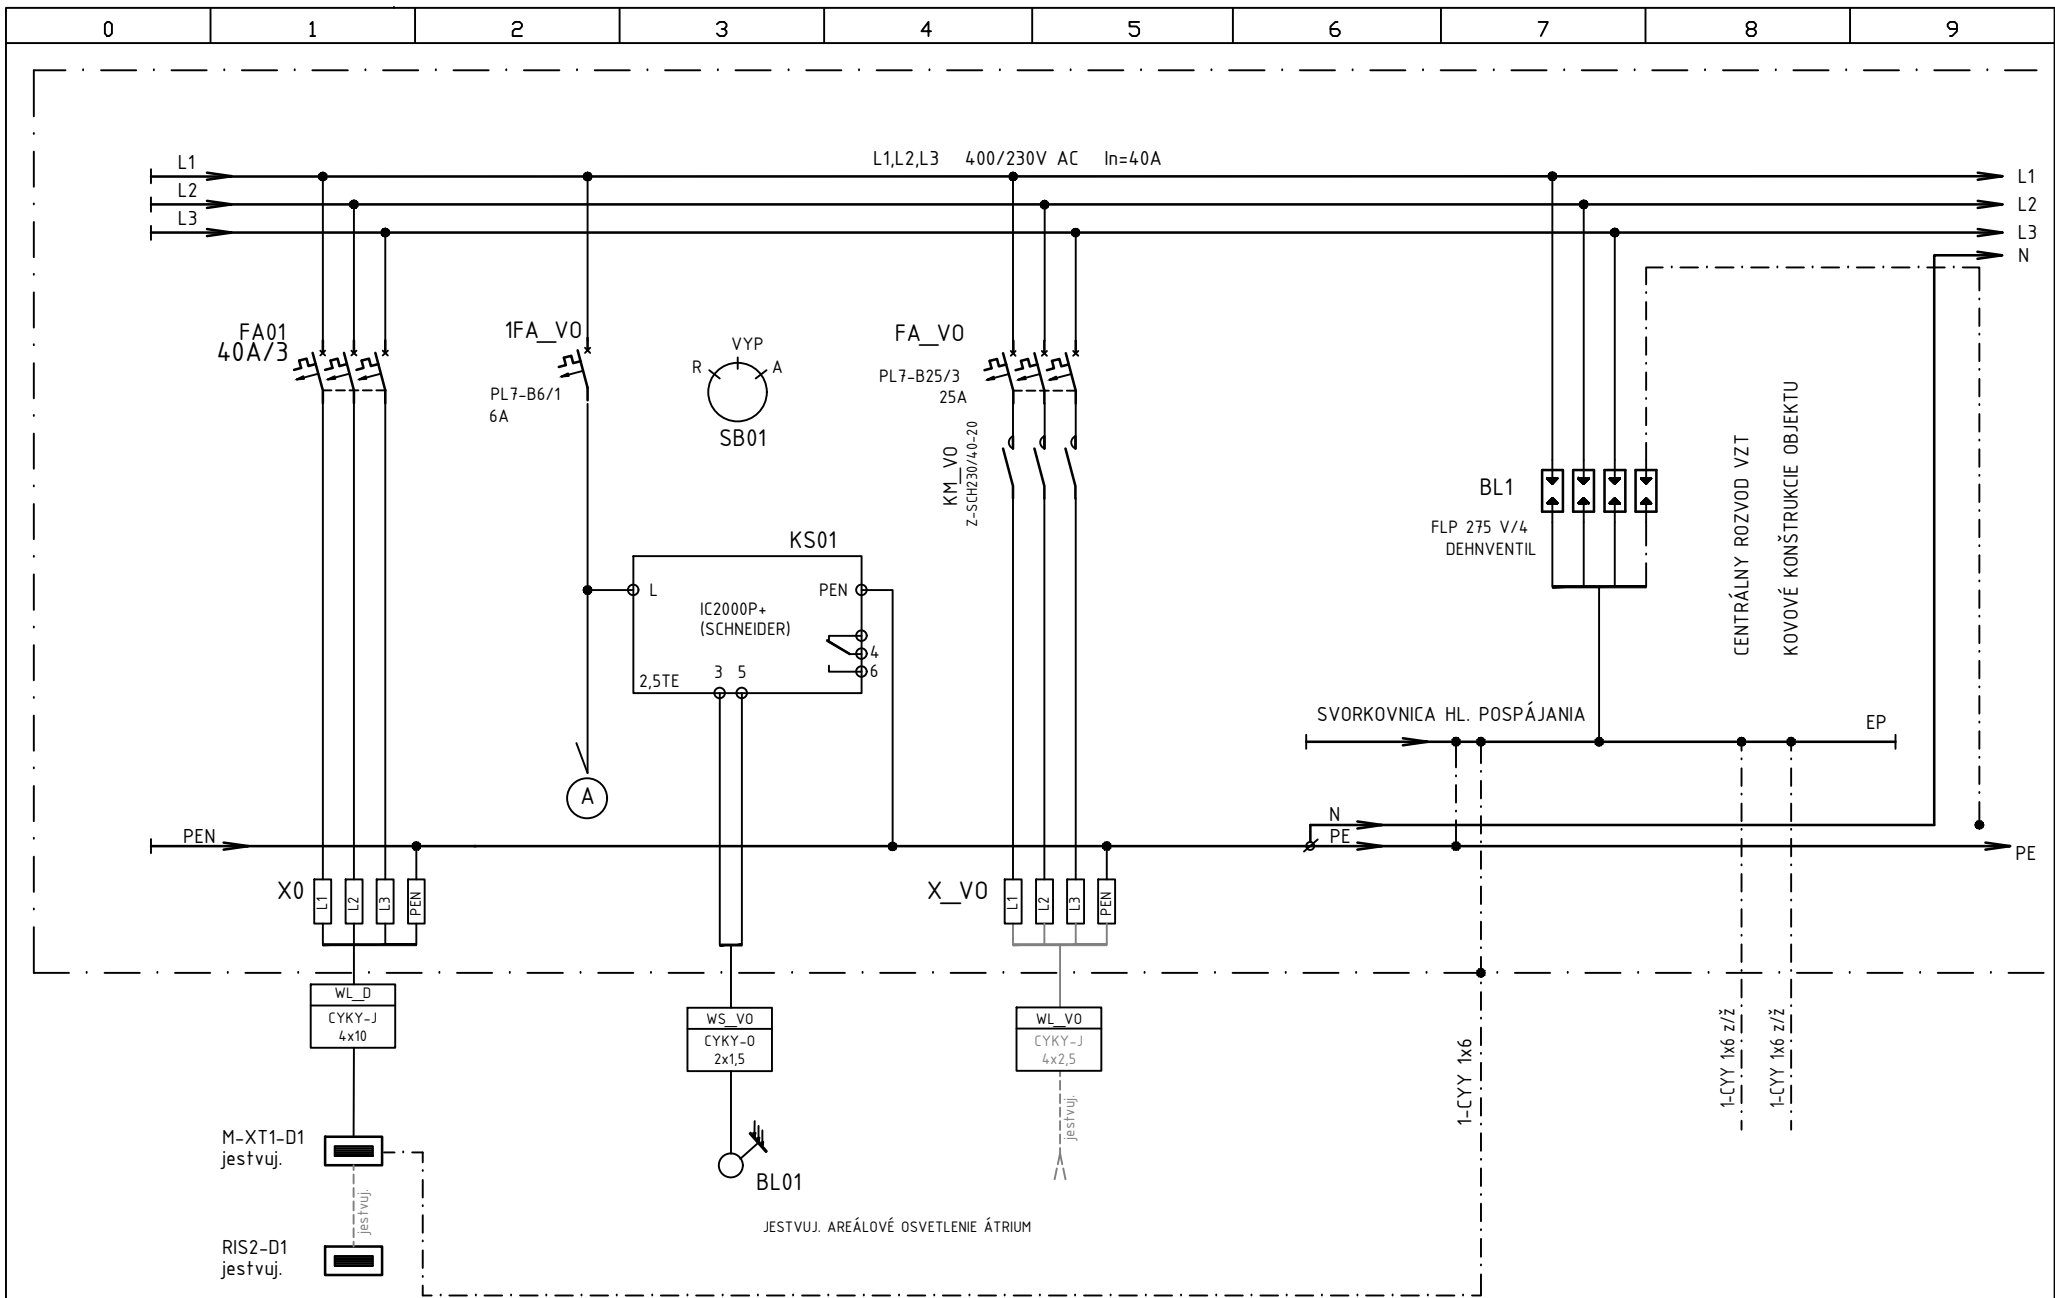

VYPRACOVAL	ING. E. HASENÖHRLOVÁ
DÁTUM	AUGUST 2025
POČET LISTOV	6
ČÍSLO LISTU	2


SANÁCIA NKP "PÁLFFYOVSKÝ KAŠTIEL"
- stavebné úpravy prízemia po povodni

diSam slovakia, s.r.o.
Bojarské 31, 821 05 Bratislava
tel.: +421 905 477 784
e-mail: office@disam.sk

ROZVÁDZAČ RMS1-E1
HLAVNÝ PRÍVOD

Číslo výkresu

009

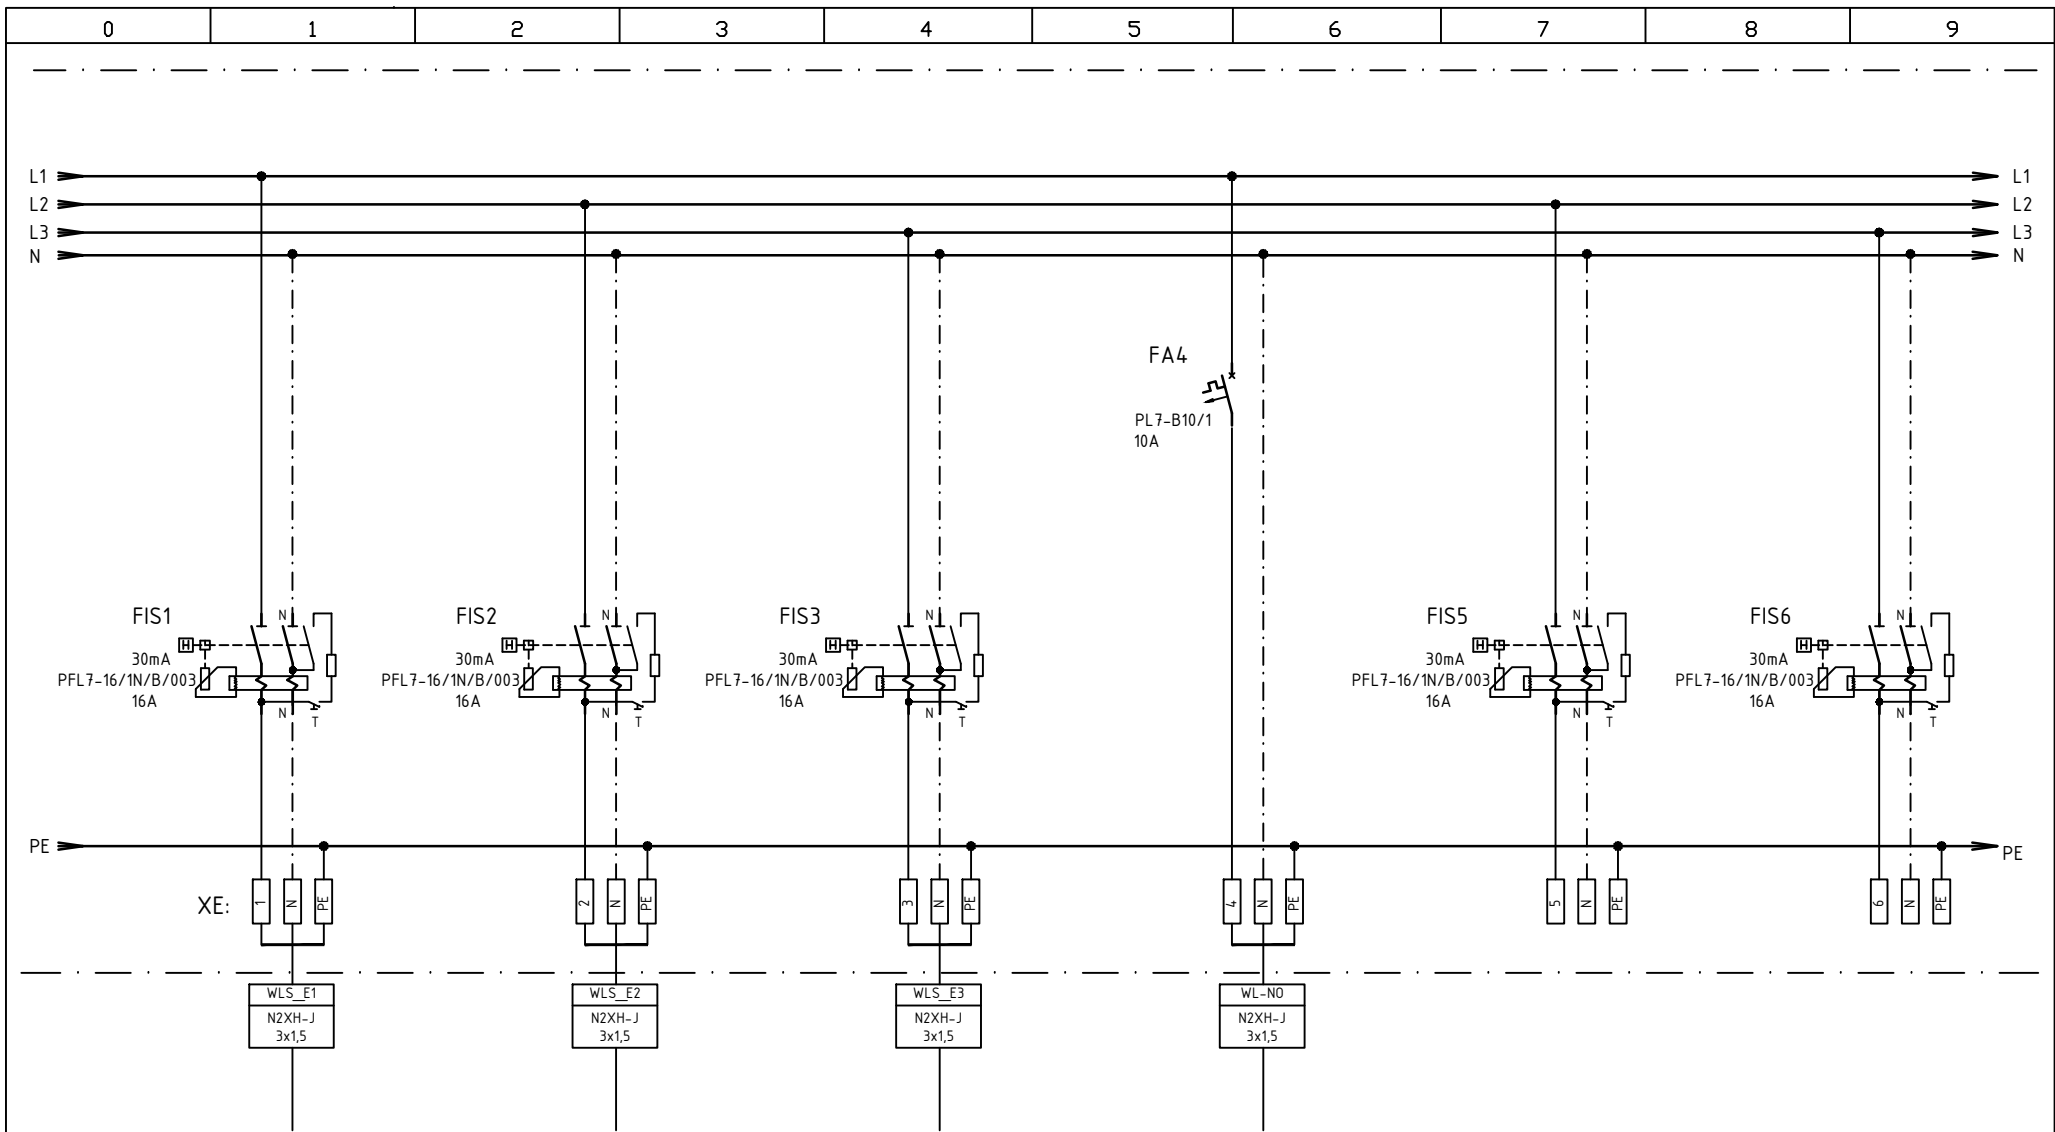

SVETELNÉ OBVODY

OKRUH Č.	S_E1	S_E2	S_E3	N4	REZERVA	REZERVA
POPIS	m.č. 1.87-1.89,1.93-1.95	m.č. 1.81-1.85+vstup exter.	m.č. 1.90-1.92	NÚDZOVÉ OSVETLENIE	REZERVA	REZERVA
VÝKON	0,6 kW	0,4 kW	0,4 kW			


VYPRACOVAL	ING. E. HASENÖHROVÁ
DÁTUM	AUGUST 2025
POČET LISTOV	6
ČÍSLO LISTU	3

SANÁCIA NKP "PÁLFFYOVSKÝ KAŠTIEL"
- stavebné úpravy prízemia po povodni

diSam slovakia, s.r.o.
Bojarské 31, 821 05 Bratislava
tel.: +421 905 477 784
e-mail : office@disam.sk


ROZVÁDZAČ RMS1-E1
OSVETLENIE

Číslo výkresu
009

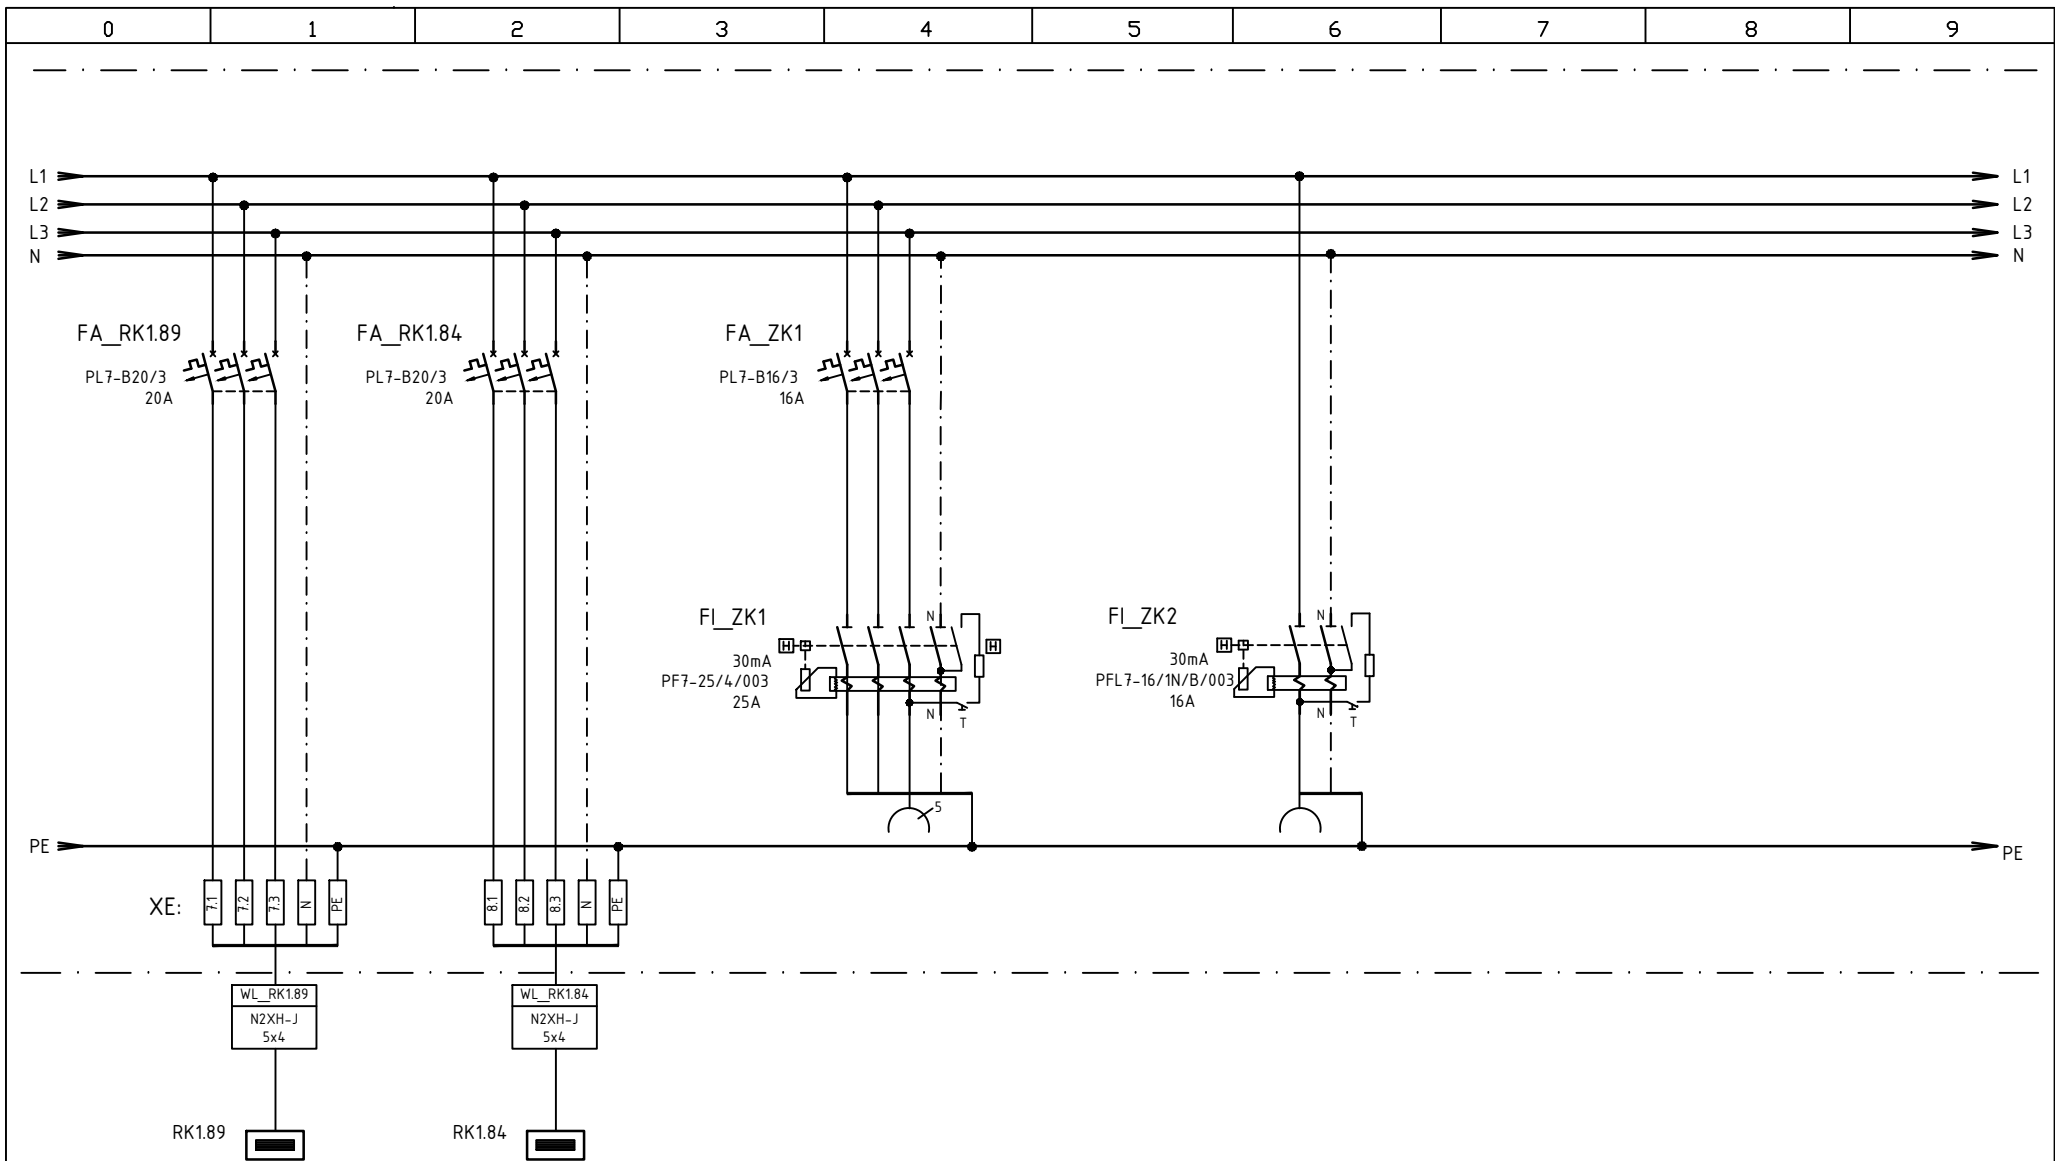

OKRUH Č.	RK1.89	RK1.84			
POPIS	ROZVÁDZAČ KUCHYNKA m.č.1.89	ROZVÁDZAČ KUCHYNKA m.č.1.84	ZÁSUVKA NA DIN LIŠTU 16A/400V	ZÁSUVKA NA DIN LIŠTU 16A/230V	
VÝKON	6,2 kW	6,2 kW	- kW	- kW	

VYPRACOVAL	ING. E. HASENÖHROVÁ	SANÁCIA NKP "PÁLFFYOVSKÝ KAŠTIEL" - stavebné úpravy prízemia po povodni	diSam slovakia, s.r.o. Bojkatelá 31, 821 05 Bratislava tel.: +421 905 477 784 e-mail : office@disam.sk	ROZVÁDZAČ RMS1-E1	Číslo výkresu 009
DÁTUM	AUGUST 2025				
POČET LISTOV	6				
ČÍSLO LISTU	4				

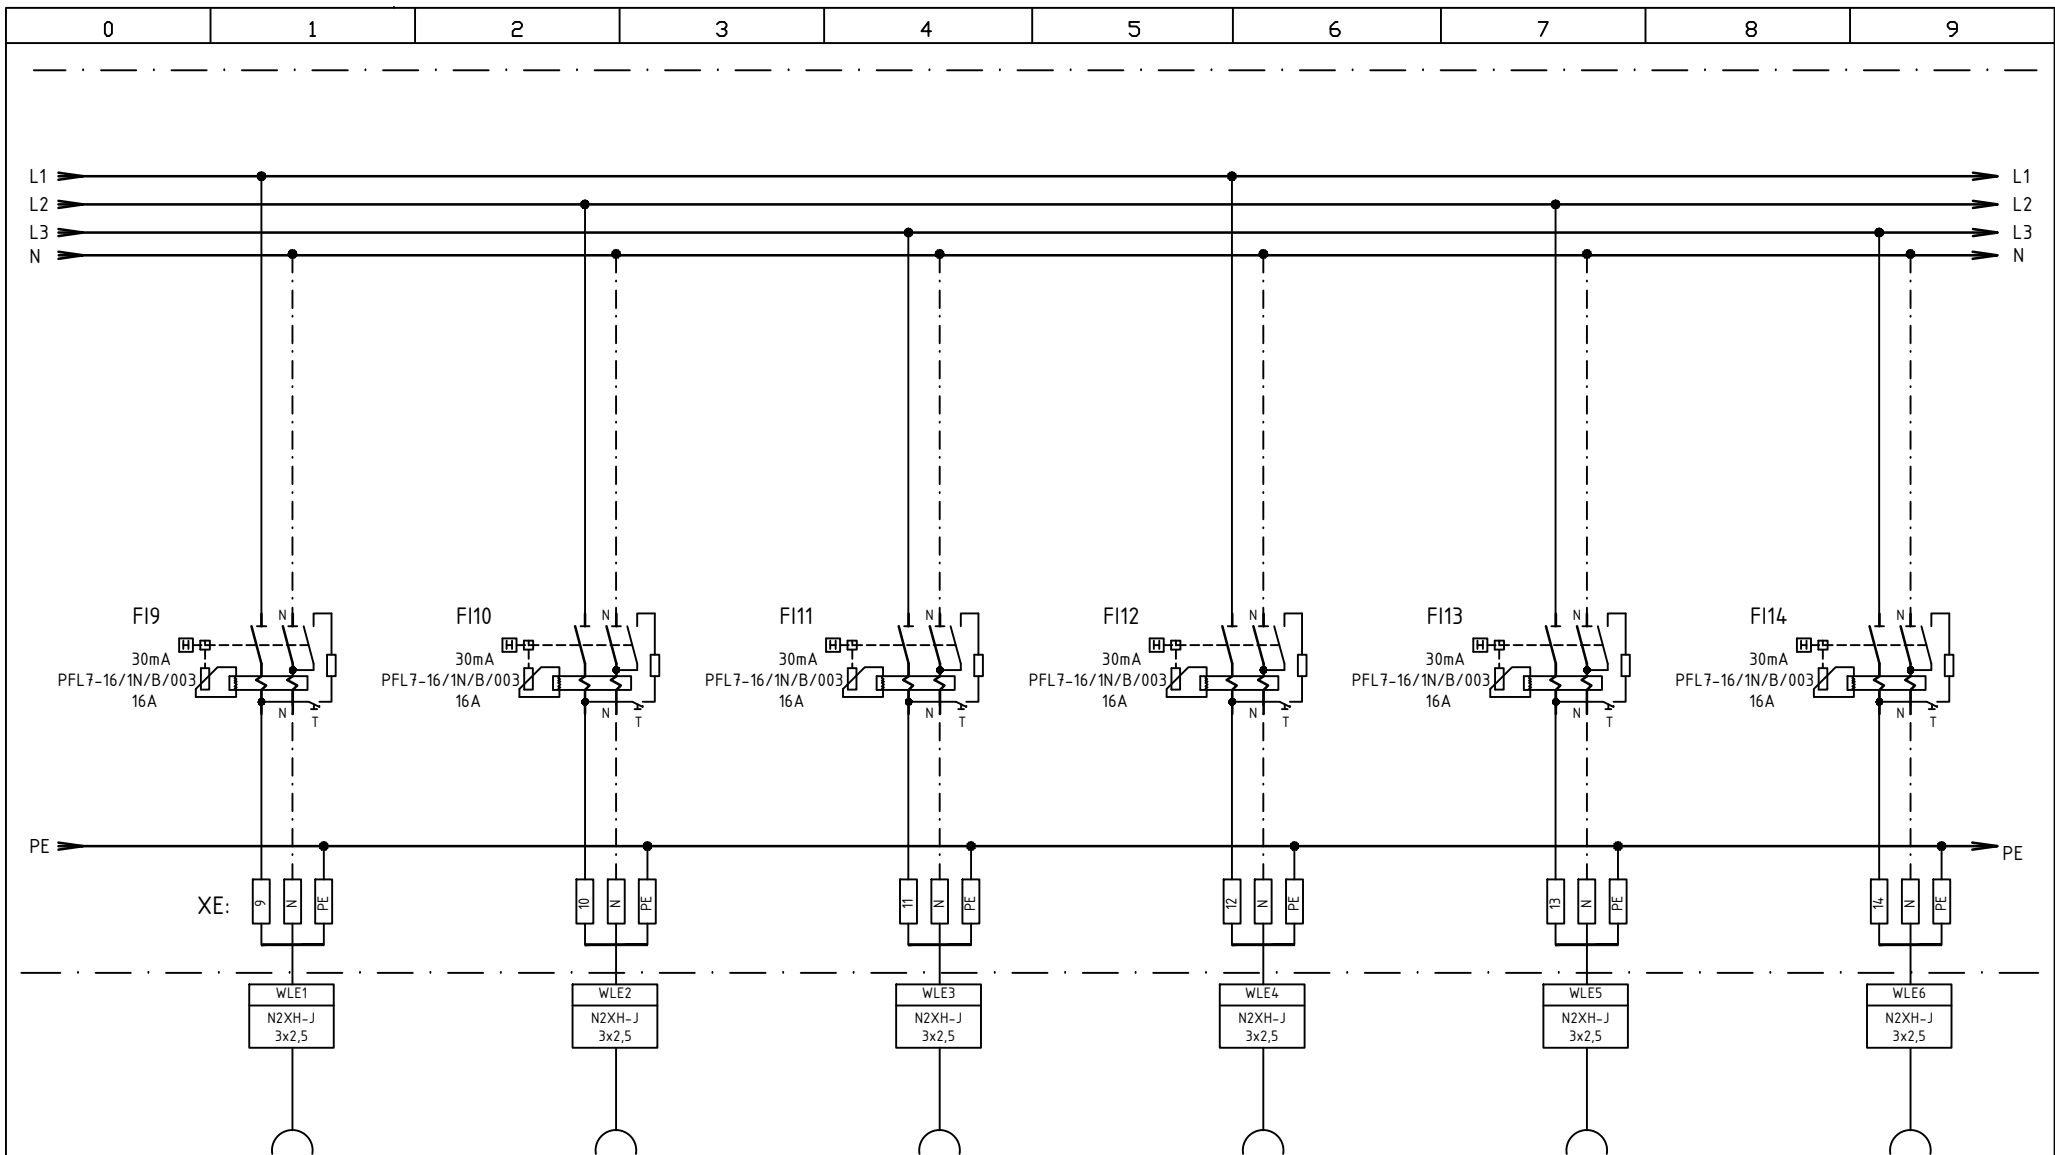

ZÁSUVKOVÉ OBVODY

OKRUH Č.	XZE1	XZE2	XZE3	XZE4	XZE5	XZE6
POPIS	CHODBY, KANC. m.č.1.85,1.90,1.91-1.94,1.87	CHODBA,ŠATŇA,DENNÁ M. m.č.1.90,1.82,1.84	KANCELÁRIA PC m.č.1.91	KANCELÁRIA PC m.č.1.91	KANCELÁRIA PC m.č.1.92	KANCELÁRIA PC m.č.1.93
VÝKON	- kW	- kW	- kW	- kW	- kW	- kW

VYPRACOVAL	ING. E. HASENÖHRLOVÁ
DÁTUM	AUGUST 2025
POČET LISTOV	6
ČÍSLO LISTU	5


SAŇÁCIA NKP "PÁLFYOVSKÝ KAŠTIEL"
- stavebné úpravy prízemia po povodni

diSam slovakia, s.r.o.
Bojkatel's 31, 821 05 Bratislava
tel.: +421 905 477 784
e-mail : office@disam.sk

ROZVÁDZAČ RMS1-E1
ZÁSUVKOVÉ OBVODY

Číslo výkresu

009

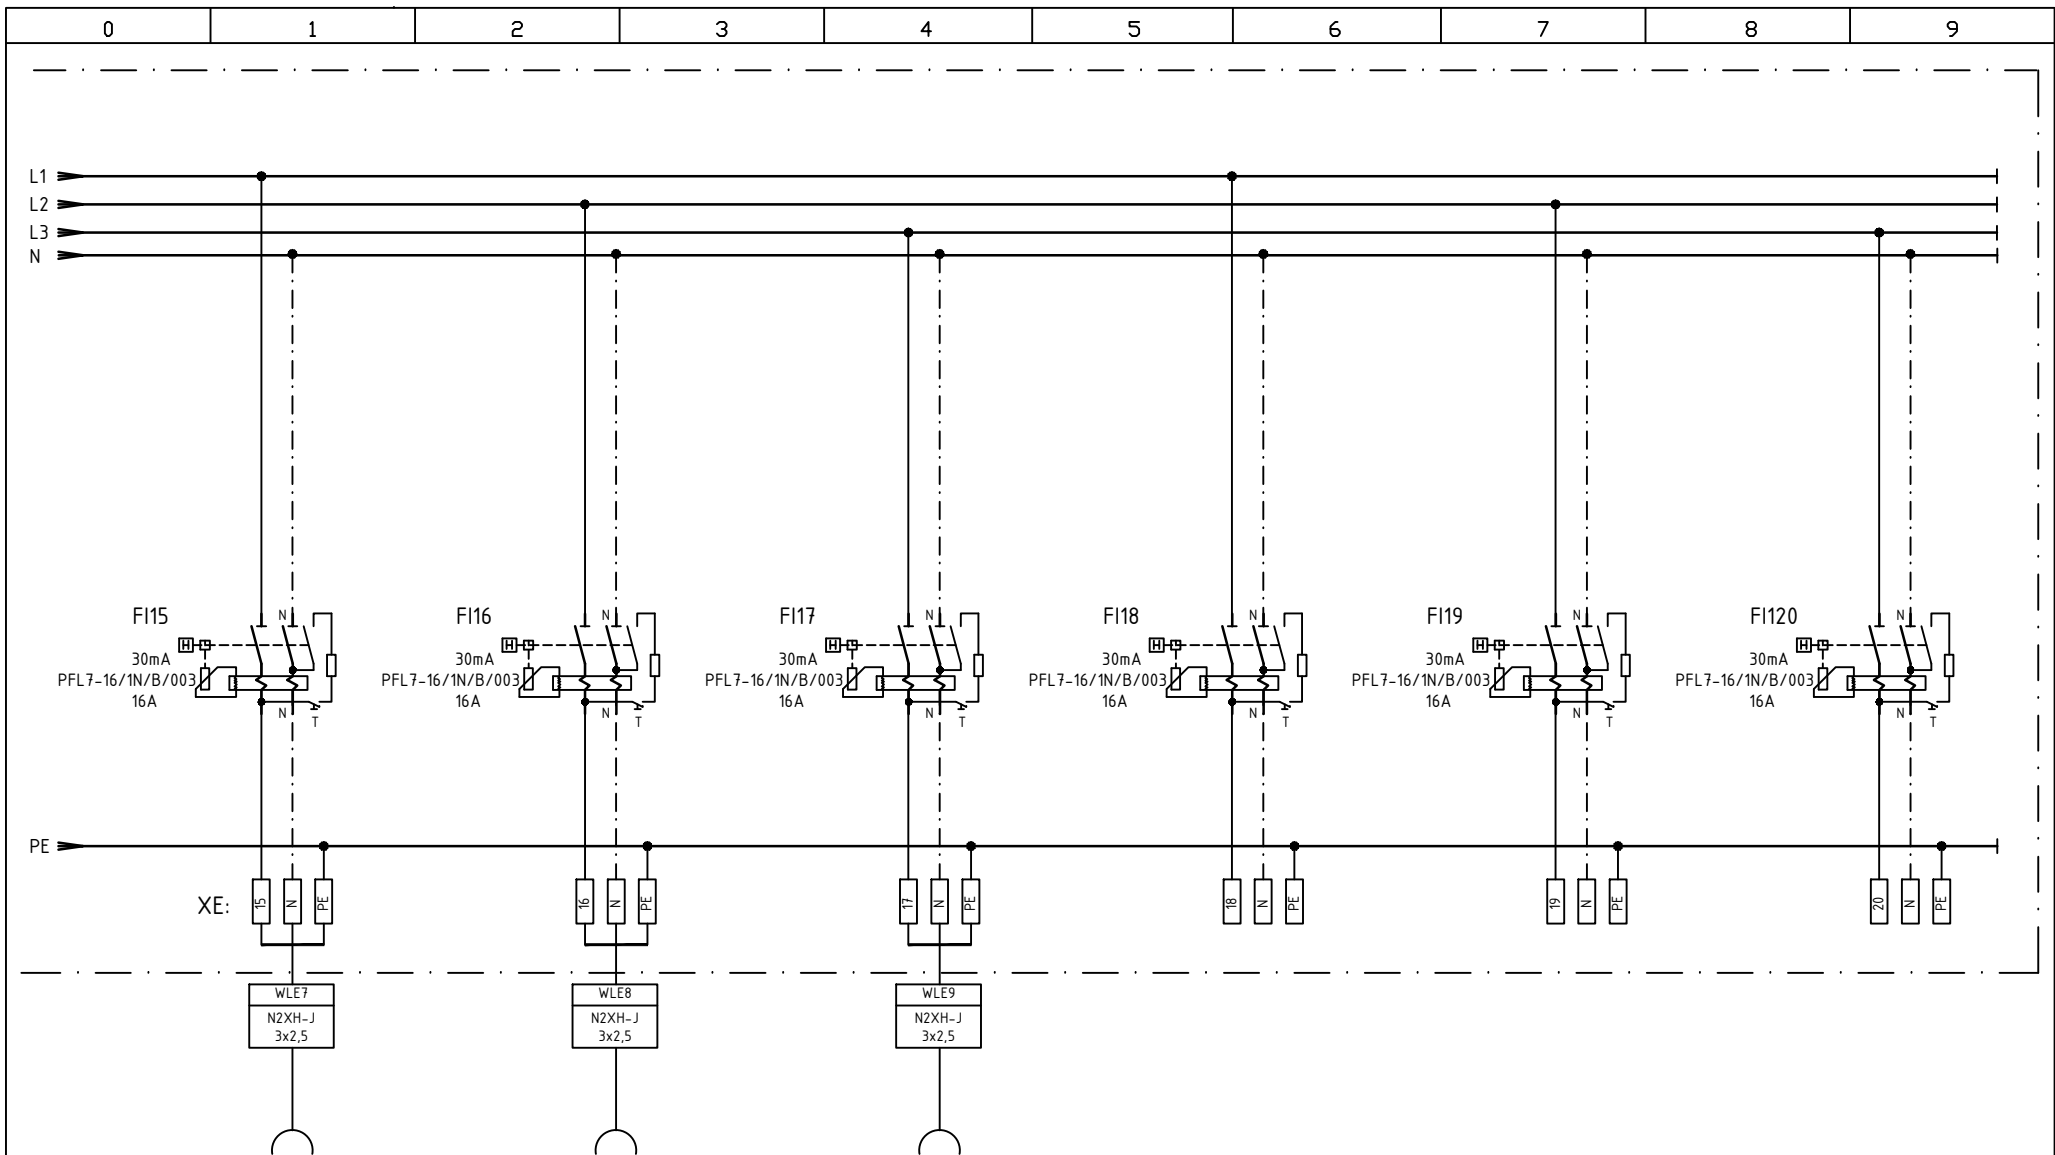

ZÁSUVKOVÉ OBVODY

OKRUH Č.	XZE7	XZE8	XZE9	REZERVA	REZERVA	REZERVA
POPIS	KANCELÁRIA PC m.č.193,194	KANCELÁRIA PC m.č.194	TLAČIAREŇ m.č. 190			
VÝKON	- kW	- kW	- kW			

VYPRACOVAL	ING. E. HASENÖHROVÁ
DÁTUM	AUGUST 2025
POČET LISTOV	6
ČÍSLO LISTU	6

SANÁCIA NKP "PÁLFFYOVSKÝ KAŠTIEL"
- stavebné úpravy prízemia po povodni

diSam slovakia, s.r.o.
Bojarské 31, 821 05 Bratislava
tel.: +421 905 477 784
e-mail : office@disam.sk

ROZVÁDZAČ RMS1-E1
ZÁSUVKOVÉ OBVODY

Číslo výkresu

009