

ELEKTRICKÁ SIŤ: 3 PEN ~ 50 Hz 3x230/400V, TN-C-S

OCHRANA PRED ÚRAZOM ELEKTRICKÝM PRÚDOM PODLA STN 33 2000-4-41


- OCHRANA IZOLOVANÍM ŽIVÝCH ČASTÍ
- OCHRANA ZÁBRANAMI ALEBO KRYTMI
- DOPLNKOVÁ OCHRANA PRÚDOVÝM CHRÁNIČOM

- PRI PORUCHE
- SAMOČINNÝM ODPOJENÍM NAPÁJANIA
 - DOPLNKOVÝM OCHRANNÝM POSPÁJANÍM

ROZVÁDZAČ R_KAPLNKA
ROZVODNICA ŽAPUSTENÁ PLASTOVÁ, 1x18M
KRYTIE IP40/IP 20
FARBA ŠTANDARD
PRÍVOD ZDOLA
VÝVODY DOLE A HORE

NÁZOV STAVBY	SANÁCIA NKP "PÁLFFYOVSKÝ KAŠTIEL"								
MIESTO STAVBY	- stavebné úpravy prízemia po povodni stavba: s.č.: 380, parc.č.: 724, 726/1, k.ú.: Stupava, obec Stupava								
STAVEBNÍK	DOMOV SOCIÁLNYCH SLUŽIEB A ZARIADENIA PRE SENIOROV KAŠTIEL, HLAVNÁ 380/13, STUPAVA, PSČ 900 31, SR								
STUPEŇ DOKUMENTÁCIE	PROJEKT STAVBY / VYKONÁVACÍ PROJEKT								
AUTOR	Ing. arch. Norbert Šmondík, Ing. arch. Ondrej Strýček								
VYPRACOVAL	Ing. Eleonóra Hasenöhrllová, Ing. Ladislav Lehocký								
ZODPOVEDNÝ PROJEKTANT	Ing. Eleonóra Hasenöhrllová								
SPRACOVATEĽ PD	 diSam slovakia, s.r.o. Bajkalská 31, 821 05 Bratislava e-mail : office@disam.sk								
PEČIATKA / PODPIS									
ČASŤ PROJEKTU	D	DOKUMENTÁCIA STAVEBNÝCH OBJEKTOV							
OBJEKT	SO-01	KAŠTIEL - PRÍZEMIE							
PROFESIA	1.3.5	ELEKTROINŠTALÁCIE							
NÁZOV VÝKRESU	ROZVÁDZAČ R_KAPLNKA		<table><tr><td>MIERKA</td><td>1</td></tr><tr><td>FORMÁT</td><td>2 x A4</td></tr><tr><td>DÁTUM</td><td>08/2025</td></tr></table>	MIERKA	1	FORMÁT	2 x A4	DÁTUM	08/2025
MIERKA	1								
FORMÁT	2 x A4								
DÁTUM	08/2025								
ČÍSLO VÝKRESU	SPK * _SZP_01_1280_SO1_ELI_010_SCH_00								

Ing.E.HASENÖHRLLOVÁ, elektrotechnik špecialista, č.osvedčenia 0038 IBA 1998 EZ P A E2

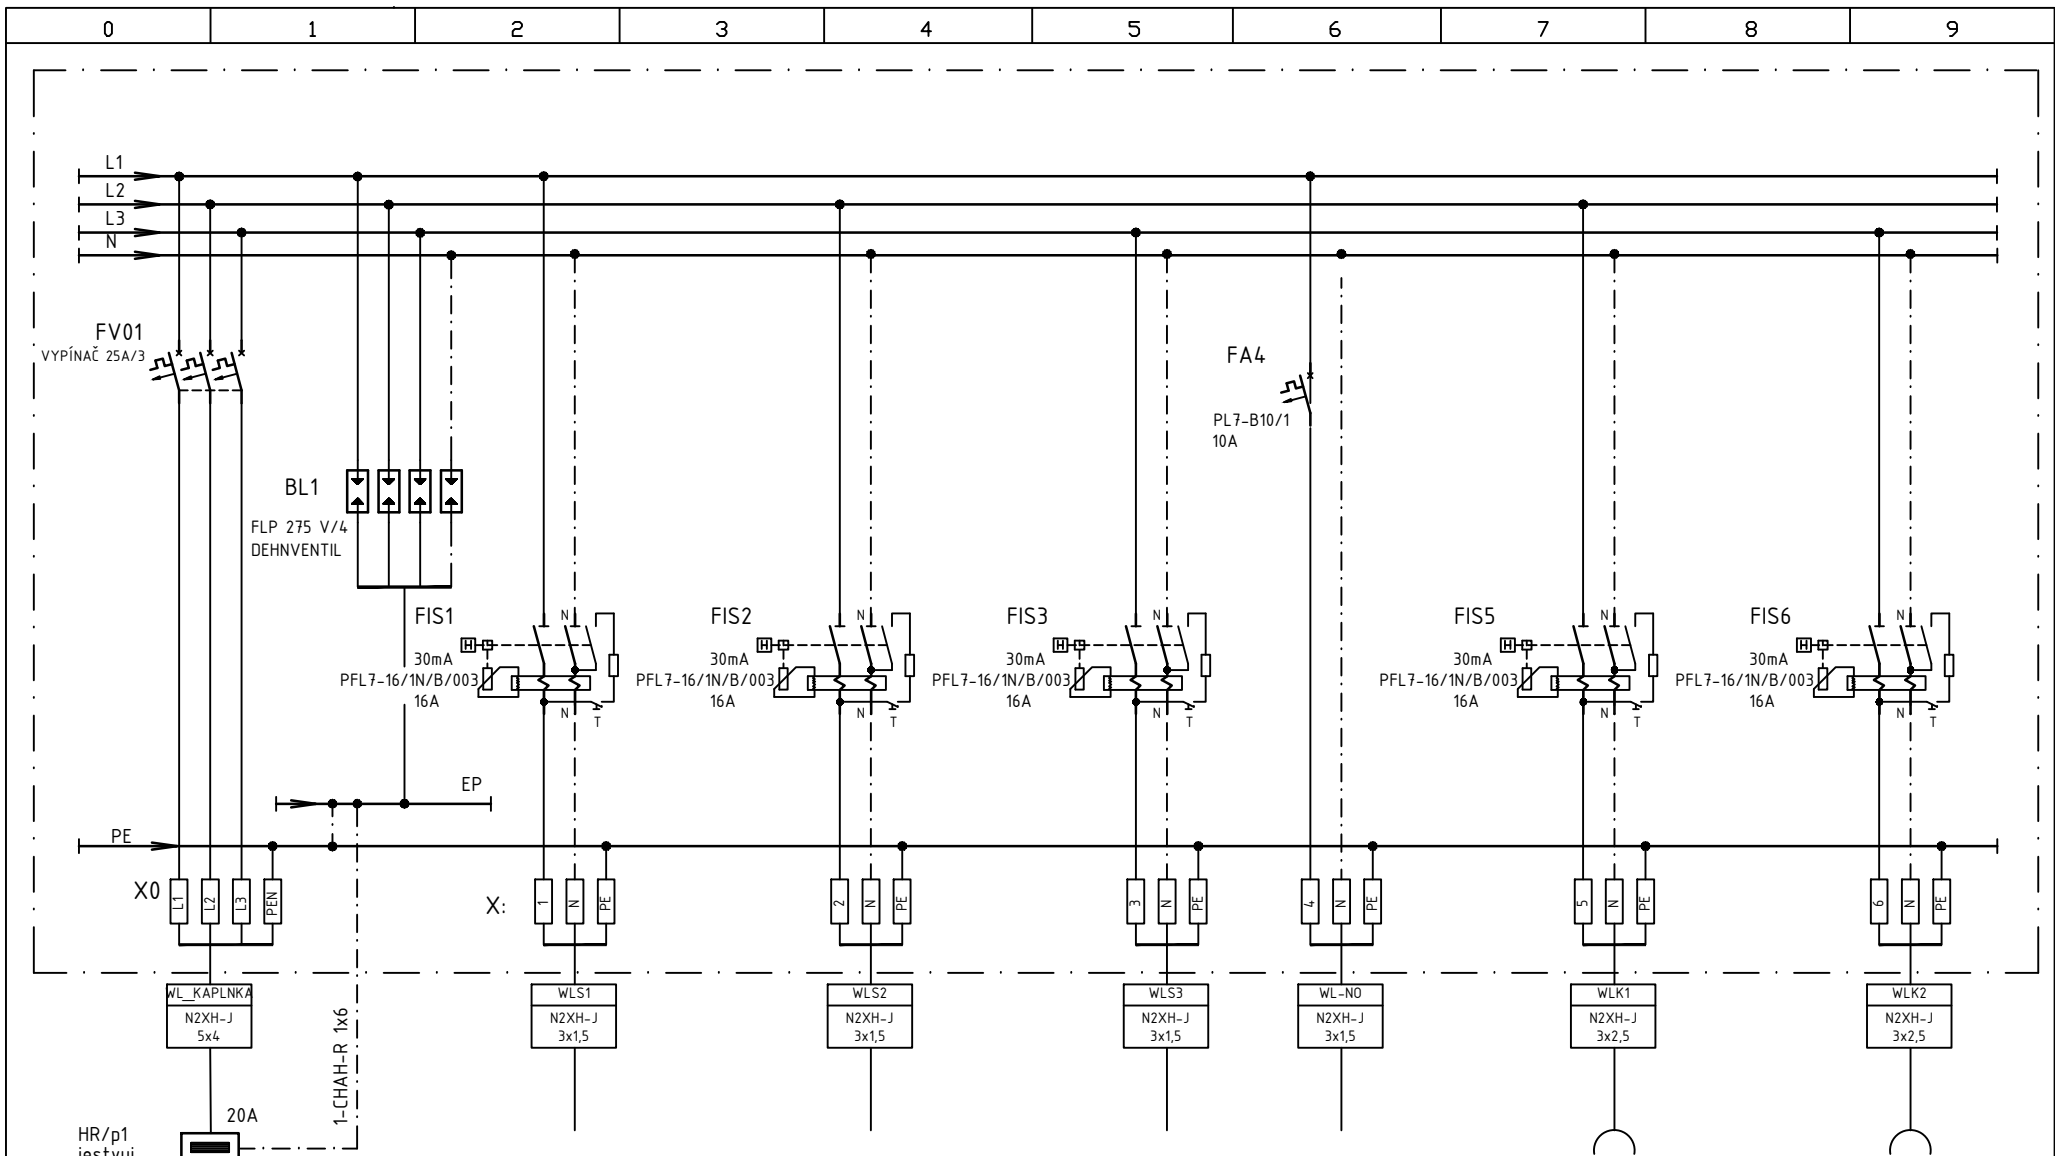

OSVETLENIE KAPLNKA

OKRUH Č.	S1	S2	S3	N4	XZK1	XZK1
POPIS	nástenné svietidlá m.č.1.73,1.74+vstup exter.	VÝVOD LUSTER m.č. 1.73	VÝVOD LUSTER m.č. 1.73	NÚDZOVÉ OSVETLENIE	KAPLNKA m.č.1.73	KAPLNKA m.č.1.73
VÝKON	- kW	- kW	- kW		- kW	- kW

VYPRACOVAL	ING. E. HASENÖHRLOVÁ
DÁTUM	AUGUST 2025
POČET LISTOV	2
ČÍSLO LISTU	2

SAŇÁCIA NKP "PÁLFFYOVSKÝ KAŠTIEL"
- stavebné úpravy prízemia po povodni

díSam slovakia, s.r.o.
Bojkatelá 31, 821 05 Bratislava
tel.: +421 905 477 784
e-mail : office@dsam.sk

ROZVÁDZAČ R_KAPLNKA

Číslo výkresu

010