

ELEKTRICKÁ SIŤ: 3 PEN ~ 50 Hz 3x230/400V, TN-C-S

OCHRANA PRED ÚRAZOM ELEKTRICKÝM PRÚDOM PODLA STN 33 2000-4-41

- OCHRANA IZOLOVANÍM ŽIVÝCH ČASTÍ
- OCHRANA ZÁBRANAMI ALEBO KRYTMI
- DOPLNKOVÁ OCHRANA PRÚDOVÝM CHRÁNIČOM

- PRI PORUCHE
- SAMOČINNÝM ODPOJENÍM NAPÁJANIA
 - DOPLNKOVÝM OCHRANNÝM POSPÁJANÍM


ROZVÁDZAČ VYROBIŤ 7x!! PRE KUCHYNKY:

RK1.31
RK1.55
RK1.13
RK1.99
RK1.104
RK1.89
RK1.84

ROZVÁDZAČ RK (KUCHYNKY)
ROZVODNICA ZAPUSTENÁ PLASTOVÁ, 1x18M
KRYTIE IP40/IP 20
FARBA ŠTANDARD
PRÍVOD ZHORA
VÝVODY DOLE

NÁZOV STAVBY	SANÁCIA NKP "PÁLFFYOVSKÝ KAŠTIEL"								
MIESTO STAVBY	- stavebné úpravy prízemia po povodni stavba: s.č.: 380, parc.č.: 724, 726/1, k.ú.: Stupava, obec Stupava								
STAVEBNÍK	DOMOV SOCIÁLNYCH SLUŽIEB A ZARIADENIA PRE SENIOROV KAŠTIEL, HLAVNÁ 380/13, STUPAVA, PSČ 900 31, SR								
STUPEŇ DOKUMENTÁCIE	PROJEKT STAVBY / VYKONÁVACÍ PROJEKT								
AUTOR	Ing. arch. Norbert Šmondík, Ing. arch. Ondrej Strýček								
VYPRACOVAL	Ing. Eleonóra Hasenöhrlová, Ing. Ladislav Lehocký								
ZODPOVEDNÝ PROJEKTANT	Ing. Eleonóra Hasenöhrlová								
SPRACOVATEĽ PD	 diSam slovakia, s.r.o. Bajkalská 31, 821 05 Bratislava e-mail : office@disam.sk								
PEČIATKA / PODPIS									
ČASŤ PROJEKTU	D	DOKUMENTÁCIA STAVEBNÝCH OBJEKTOV							
OBJEKT	SO-01	KAŠTIEL - PRÍZEMIE							
PROFESIA	1.3.5	ELEKTROINŠTALÁCIE							
NÁZOV VÝKRESU	ROZVÁDZAČ RK (KUCHYNKY)		<table><tr><td>MIERKA</td><td>1</td></tr><tr><td>FORMÁT</td><td>2 x A4</td></tr><tr><td>DÁTUM</td><td>08/2025</td></tr></table>	MIERKA	1	FORMÁT	2 x A4	DÁTUM	08/2025
MIERKA	1								
FORMÁT	2 x A4								
DÁTUM	08/2025								
ČÍSLO VÝKRESU	SPK * _SZP_01_1280_SO1_ELI_011_SCH_00								

Ing.E.HASENÖHRLOVÁ, elektrotechnik špecialista, č.osvedčenia 0038 IBA 1998 EZ P A E2

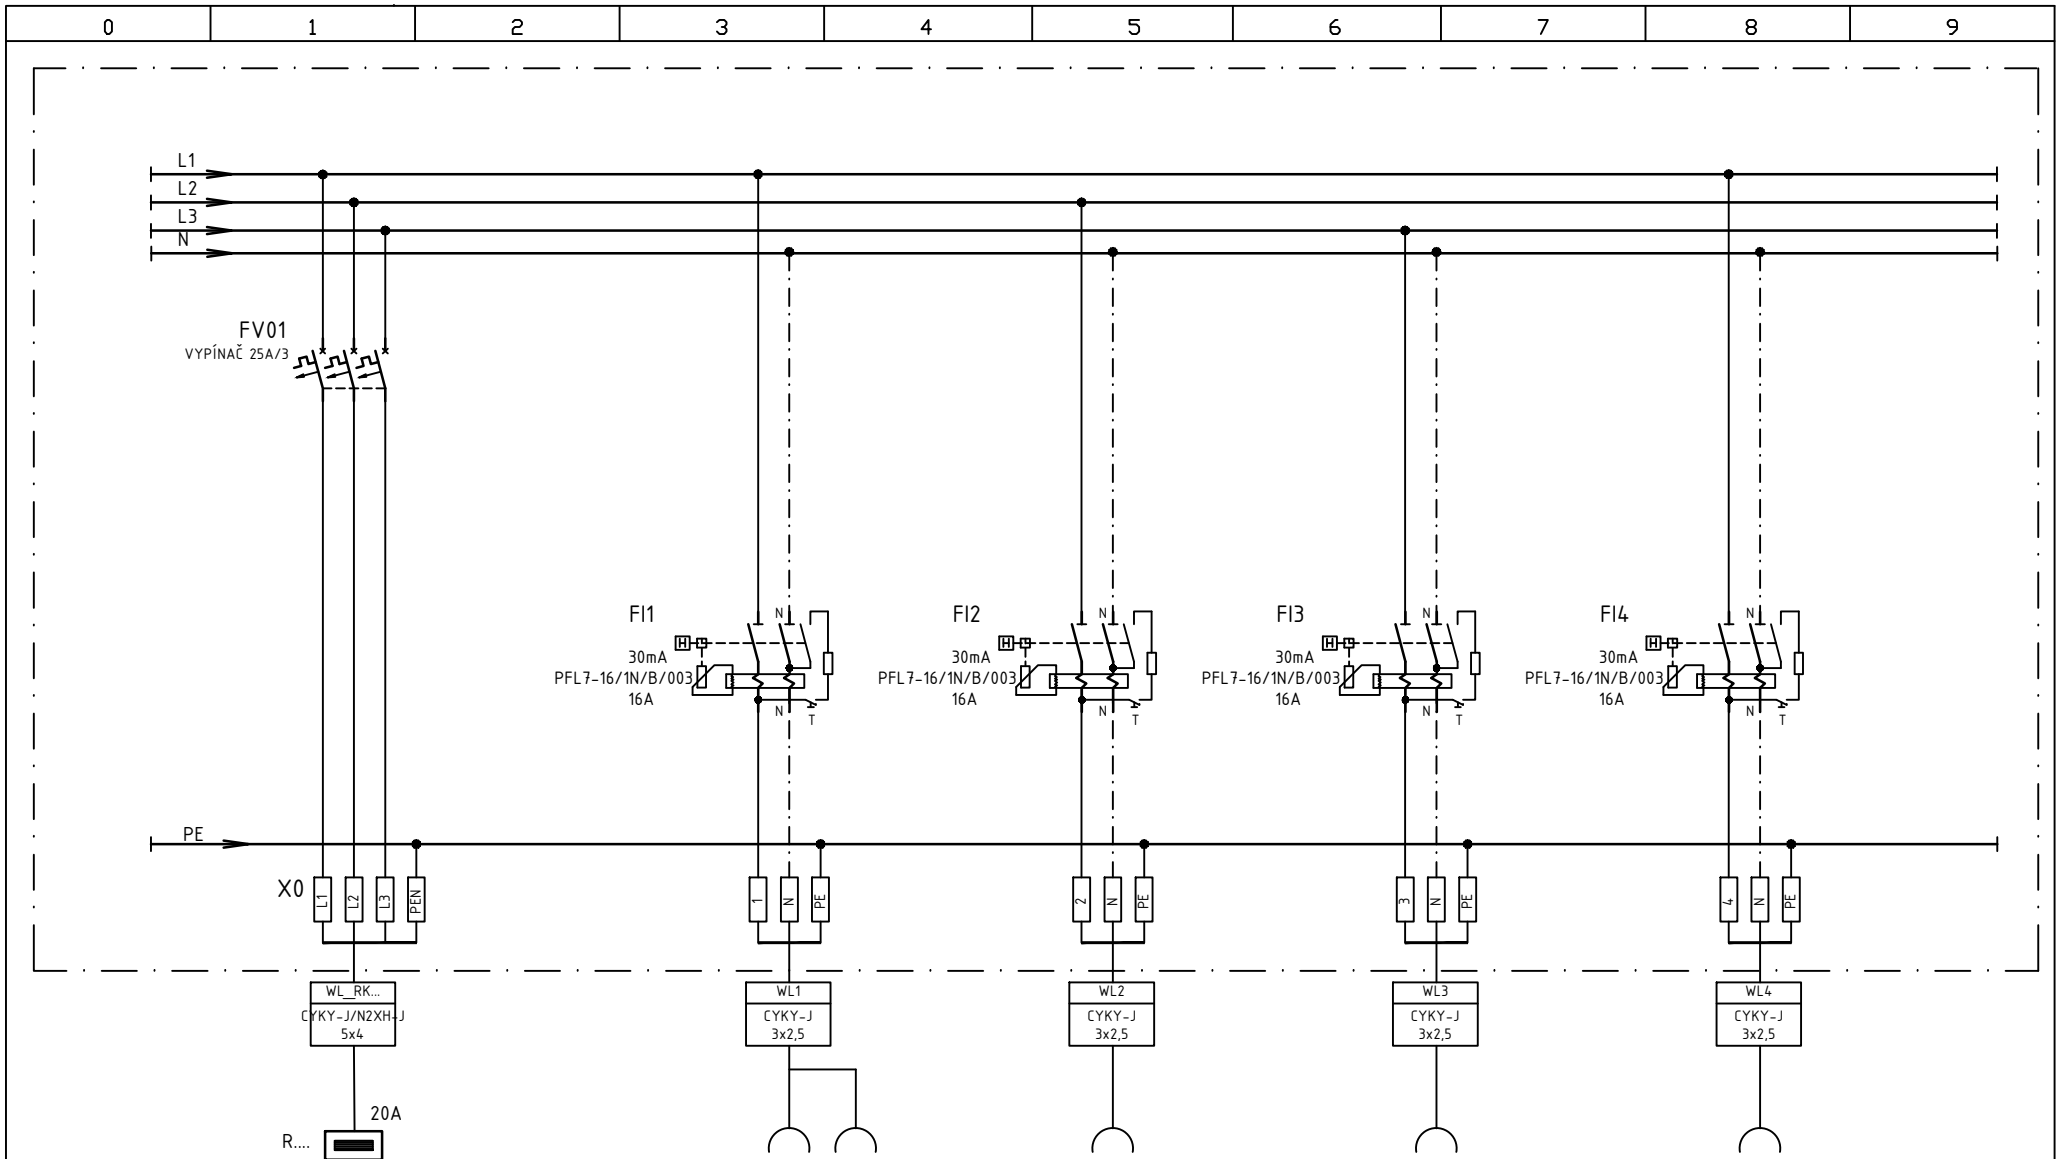

OKRUH Č.	XZ1	XZ2	XZ3	XZ4	
POPIS	HLAVNÝ PRÍVOD	CHLADNIČKA+SERVIS	KÁVOVAR	mikroVLNKA	VARNÁ KONVICA
VÝKON	- kW	- kW	- kW	- kW	

VYPRACOVAL	ING. E. HASENÖHRLOVÁ	SANÁCIA NKP "PÁLFFYOVSKÝ KAŠTIEL" - stavebné úpravy prízemia po povodni	diSam slovakia, s.r.o. Bojkatelá 31, 821 05 Bratislava tel.: +421 905 477 784 e-mail : office@disam.sk	ROZVÁDZAČ RK (KUCHYNKY)	Číslo výkresu 011
DÁTUM	AUGUST 2025				
POČET LISTOV	2				
ČÍSLO LISTU	2				