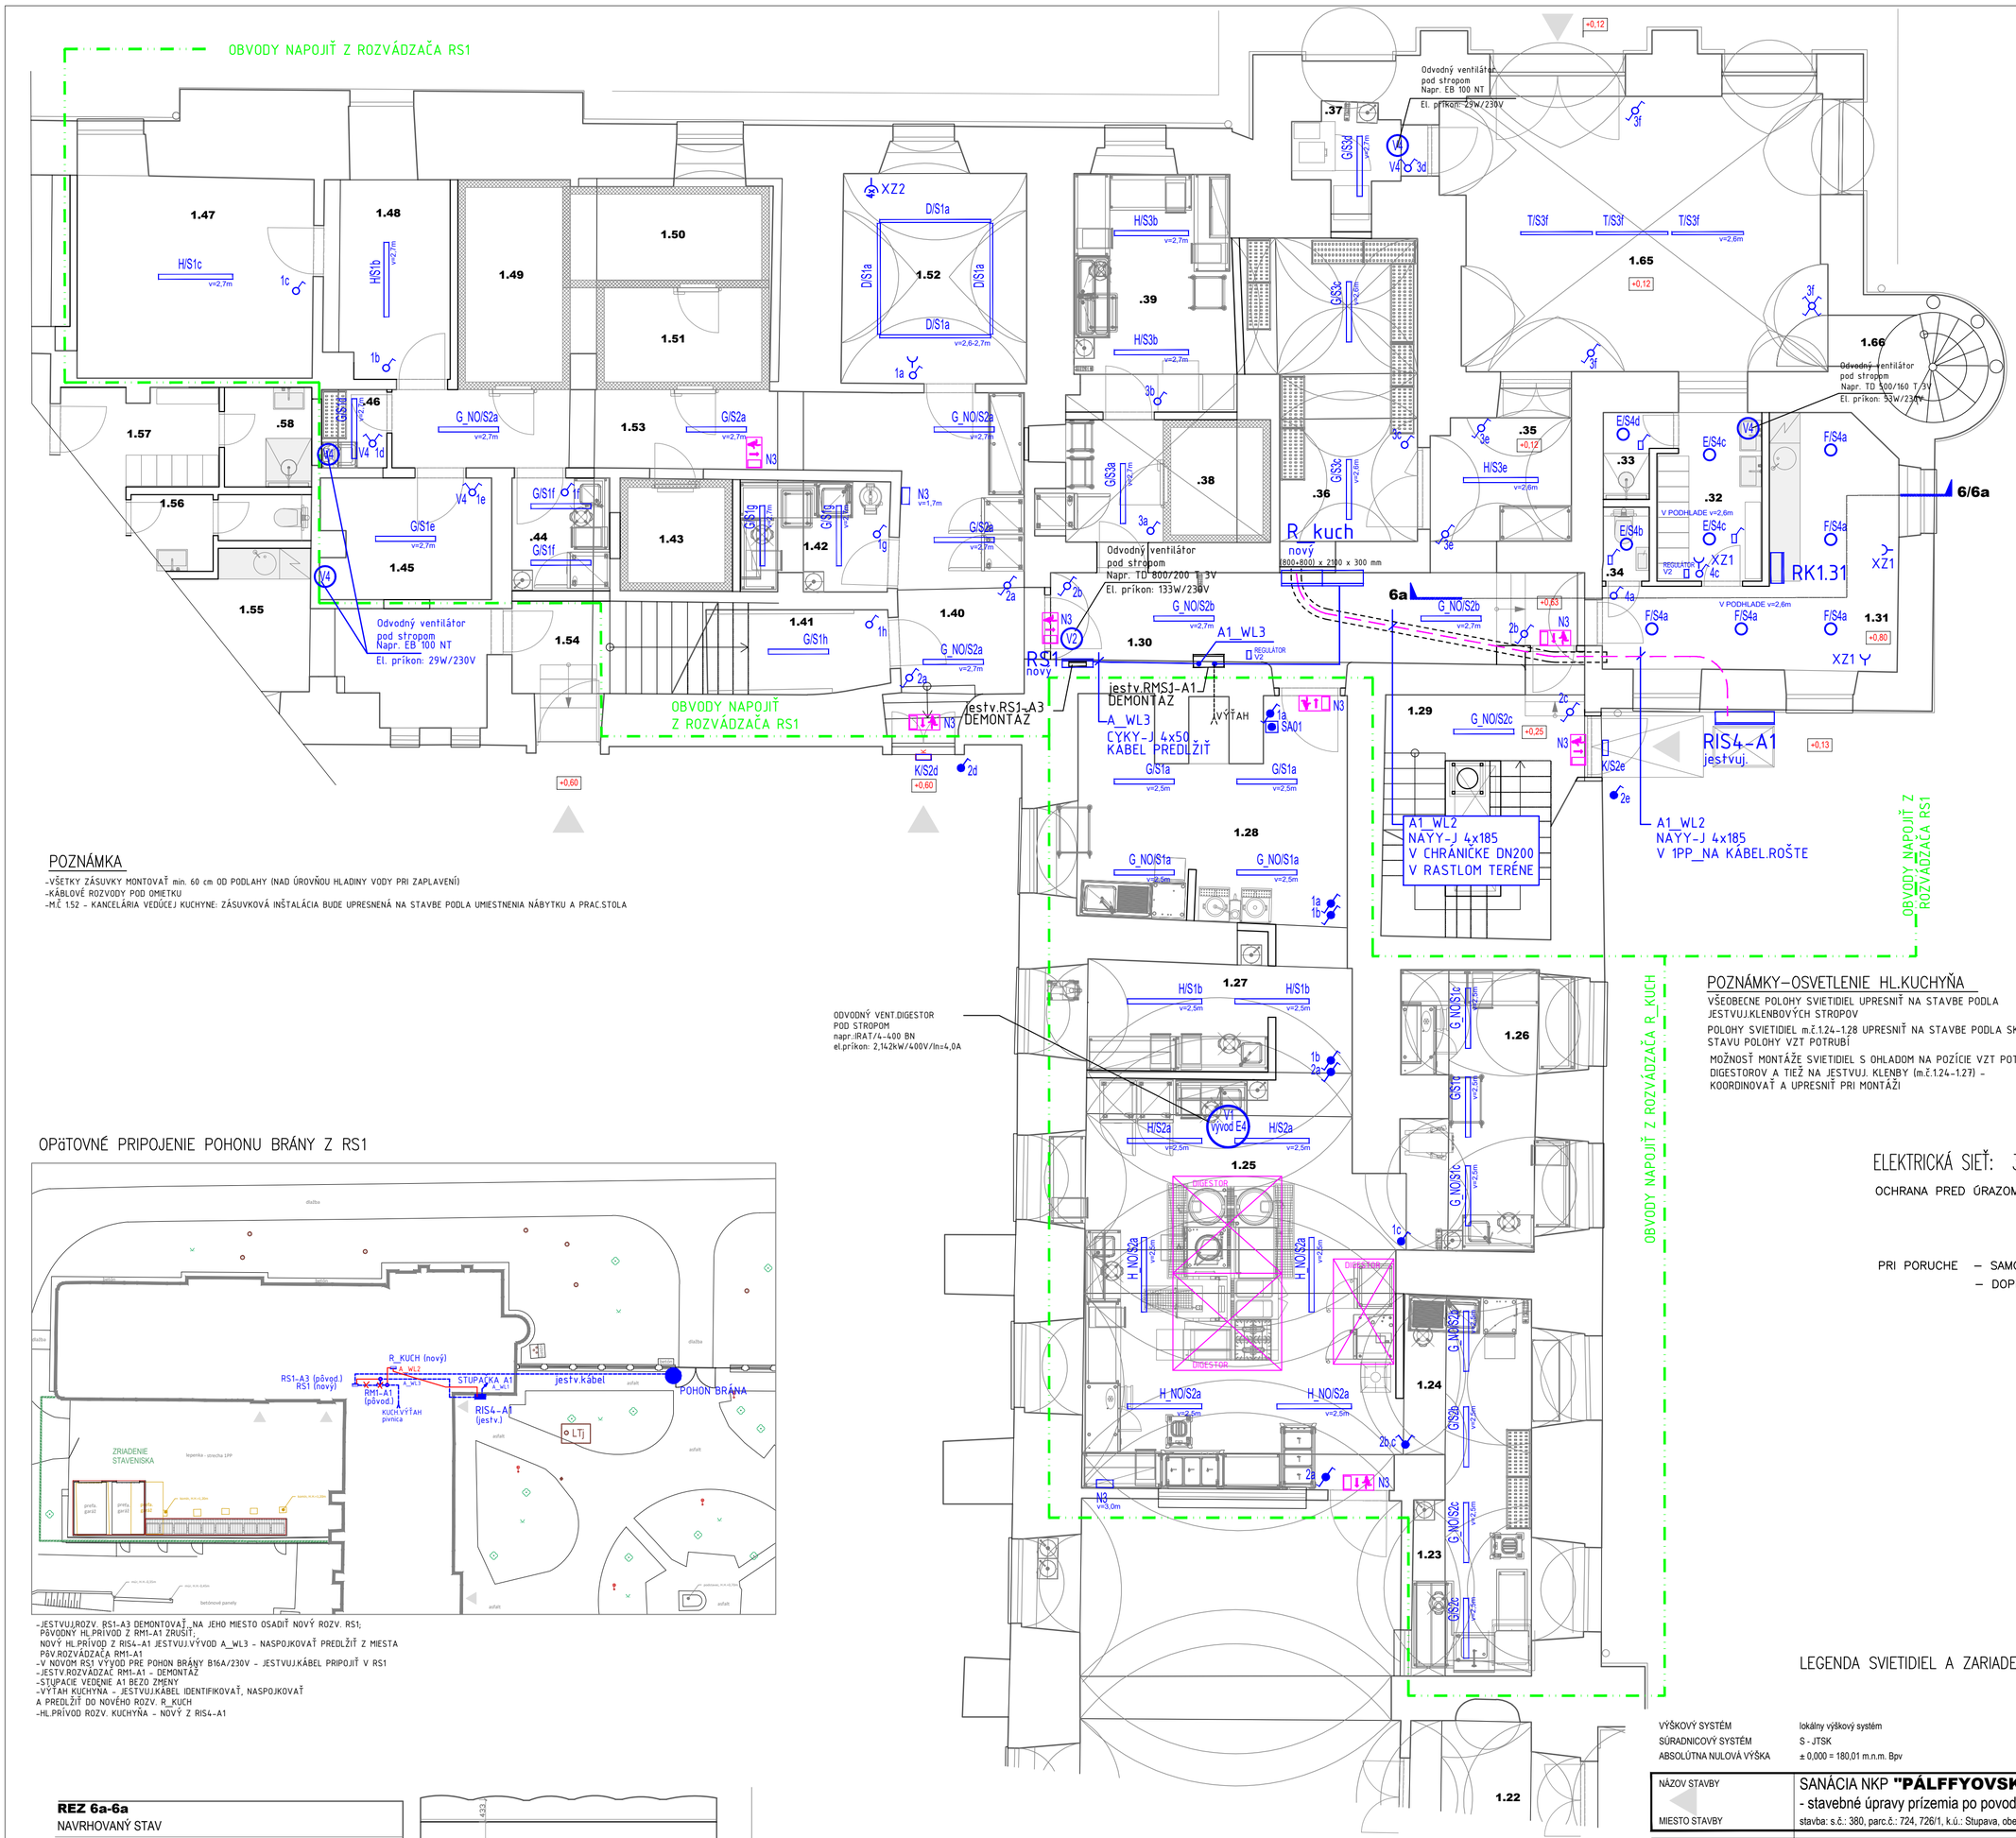

LEGENDA MIESTNOSTÍ:

Č. MIEST.			NÁZOV MIESTNOSTI	PLOCHA /m2/
1.	23		UMÝVANIE STOLOVÉHO RIADU	12,00
1.	24		UMÝVANIE KUCHYNSKÉHO RIADU	8,30
1.	25		HLAVNÁ KUCHYŇA	52,50
1.	26		MÚČNA KUCHYŇA	16,84
1.	27		PRÍPRAVA MÄSA	12,18
1.	28		DISTRIB. A UMÝV. PREPRAV. NÁDOB	21,15
1.	29		SCHODISKO SO ZHOZOM PRÁDLA	24,5
1.	30		CHODBA	19,60
1.	31		DENNÁ MIESTNOSŤ	17,88
1.	32		HYGIENICKÉ ZÁZEMIE	6,43
1.	33		SPRCHA	1,86
1.	34		WC	1,15
1.	35		PREDSIEŇ - ZÁSOBOVANIE	8,35
1.	36		SKLAD SUCHÝ	14,50
1.	37		SKLAD ODPADU	4,38
1.	38		CHLADENÝ SKLAD OVOCIA, ZELENINY	5,28
1.	38	a	CHLAD/MRAZ MIESTNOSŤ	5,05
1.	39		PRÍP. ZEL. / STUDENÁ KUCHYŇA	14,80
1.	39	a	CHLAD/MRAZ MIESTNOSŤ	4,10
1.	40		CHODBA	14,31
1.	41		SKLAD ZELENINY	5,95
1.	42		HRUBÁ PRÍPRAVA ZELENINY	6,33
1.	43		CHLADENÝ SKLAD MLIEČNYCH VÝR.	4,83
1.	44		VAJÍČKA	4,23
1.	45		TECHNICKÁ MIESTNOSŤ	7,72
1.	46		UPRATOVACIA KOMORA	1,95
1.	47		INVENTÁR	18,17
1.	48		SKLAD CHÉMIE	9,55
1.	49		MRAZENÁ ZELENINA	9,03
1.	50		MRAZENÉ MÄSO	8,45
1.	51		CHLADENÉ MÄSO	7,24
1.	52		KANCELÁRIA VEDÚCEJ KUCHYNE	15,68
1.	53		CHODBA	15,92
1.	54		PREDSIEŇ	4,70
1.	65		ZÁVETRIE - ZÁSOBOVANIE	41,33
1.	66		TOČITÉ SCHODISKO	4,80

POZNÁMKA

-VŠETKY ZÁSUVKY MONTOVAŤ min. 60 cm OD PODLAHY (NAD ÚROVŇOU HLADINY VODY PRI ZAPLAVENÍ)
-KÁBLOVÉ ROZVODY POD OMIETKU
-MČ 1.52 - KANCELÁRIA VEDÚCEJ KUCHYNE: ZÁSUVKOVÁ INŠTALÁCIA BUDE UPRESNENÁ NA STAVBE PODLA UMIESTNENIA NÁBYTKU A PRAC.STOLA

POZNÁMKY-OSVETLENIE HL.KUCHYŇA

VŠEOBECNE POLOHY SVIETIDIEL UPRESNIŤ NA STAVBE PODLA JESTVUJ.KLENBOVÝCH STROPOV

POLOHY SVIETIDIEL m.č.1.24-1.28 UPRESNIŤ NA STAVBE PODLA SKUTOČNÉHO STAVU POLOHY VZT POTRUBÍ

MOŽNOSŤ MONTÁŽE SVIETIDIEL S OHLADOM NA POZÍCIE VZT POTRUBÍ, DIGESTOROV A TIEŽ NA JESTVUJ. KLENBY (m.č.1.24-1.27) - KOORDINOVAŤ A UPRESNIŤ PRI MONTÁŽI

OPäTOVNÉ PRIPOJENIE POHONU BRÁNY Z RS1

-JESTVUJ.ROZV. RS1-A3 DEMONTOVAŤ,NA JEHO MIESTO OSADIŤ NOVÝ ROZV. RS1;
PÔVODNÝ HL.PRÍVOD Z RM1-A1 ZRUŠIŤ;
NOVÝ HL.PRÍVOD Z RIS4-A1 JESTVUJ.VÝVOD A_WL3 - NASPOJKOVAŤ PREDLŽIŤ Z MIESTA PÔV.ROZVÁDZAČA RM1-A1
-V NOVOM RS1 VÝVOD PRE POHON BRÁNY B16A/230V - JESTVUJ.KÁBEL PRIPOJIŤ V RS1
-JESTV.ROZVÁDZAČ RM1-A1 - DEMONTÁŽ
-STUPACIE VEDENIE A1 BEZO ZMENY
-VÝTAH KUCHYŇA - JESTVUJ.KÁBEL IDENTIFIKOVAŤ, NASPOJKOVAŤ A PREDLŽIŤ DO NOVÉHO ROZV. R_KUCH
-HL.PRÍVOD ROZV. KUCHYŇA - NOVÝ Z RIS4-A1

ELEKTRICKÁ SIEŤ: 3 PEN ~ 50 Hz 3x230/400V, TN-C-S

OCHRANA PRED ÚRAZOM ELEKTRICKÝM PRÚDOM PODLA STN 33 2000-4-41
- OCHRANA IZOLOVANÍM ŽIVÝCH ČASTÍ
- OCHRANA ZÁBRANAMI ALEBO KRYTMI
- DOPLNKOVÁ OCHRANA PRÚDOVÝM CHRÁNIČOM

PRI PORUCHE - SAMOČINNÝM ODPOJENÍM NAPÁJANIA
- DOPLNKOVÝM OCHRANNÝM POSPÁJANÍM

LEGENDA SVIETIDIEL A ZARIADENÍ – POZRI VÝKR.Č.: 015

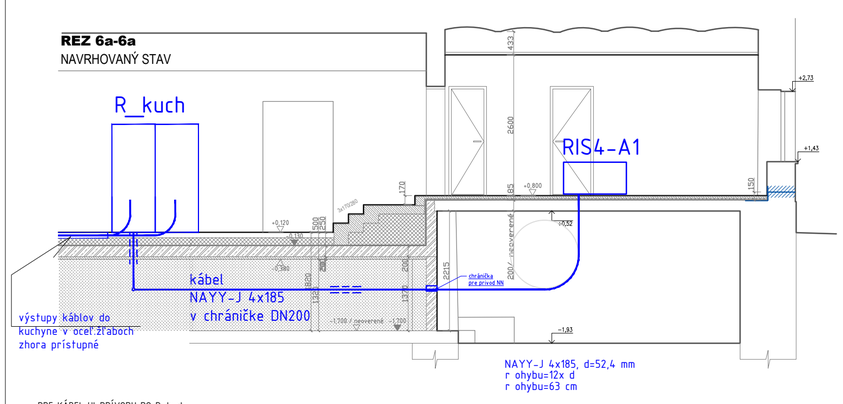

PRE KÁBEL HL.PRÍVODU DO R_kuch:
- STAVBA UMIESTNI CHRÁNIČKU Z 1PP POD m.č. 1.31 V RASTLOM TERÉNE AŽ POD ROZVÁDZAČ R_kuch
- PRESTUP Z 1PP DO RASTLÉHO TERÉNU SPÁDOVAŤ SMEROM VON A UTESNIŤ
- NOVÝ VÝVOD Z RIS4-A1 SMEROVAŤ DO 1PP POD m.č.1.31
- v 1PP ULOŽIŤ KÁBEL NA KÁBEL.ROŠT
- MONTÁŽ UPRESNIŤ NA STAVBE PODLA MIESTNYCH PODMIENOK

ZARIADENIA VZT

V1 — ODVODNÝ VENT.DIGESTOR
POD STROPOM
napr.:IRAT/4-400 BN
el.príkon: 2,142kW/400V/In=4,0A

V4 — Odvodný ventilátor
pod stropom
Napr. EB 100 NT
El. príkon: 29W/230V
-VENTILÁTORY - NAPOJIŤ ZO SVETELNÝCH OBVODOV
-OVLÁDANIE VYPÍNAČOM PRI VSTUPE DO MIESTNOSTI

V2 — Odvodný ventilátor
pod stropom
Napr. TD 800/200 T 3V
El. príkon: 133W/230V
-OVLÁDANIE REGULÁTOROM OTÁČOK
-VENTILÁTORY - NAPOJIŤ ZO SVETELNÝCH OBVODOV

Odvodný ventilátor
pod stropom
Napr. TD 500/160 T 3V
El. príkon: 53W/230V

VÝŠKOVÝ SYSTÉM	lokálny výškový systém
SÚRADNICOVÝ SYSTÉM	S - JTSK
ABSOLÚTNA NULOVÁ VÝŠKA	± 0,000 = 180,01 m.n.m. Bpv

NÁZOV STAVBY	SANÁCIA NKP **"PÁLFFYOVSKÝ KAŠTIEĽ"** - stavebné úpravy prízemia po povodni
MIESTO STAVBY	stavba: s.č.: 380, parc.č.: 724, 726/1, k.ú.: Stupava, obec Stupava
STAVEBNÍK	DOMOV SOCIÁLNYCH SLUŽIEB A ZARIADENIA PRE SENIOROV KAŠTIEĽ, HLAVNÁ 380/13, STUPAVA, PSČ 900 31, SR
STUPEŇ DOKUMENTÁCIE	PROJEKT STAVBY / VYKONÁVACÍ PROJEKT
AUTOR	Ing. arch. Norbert Šmondrík, Ing. arch. Ondrej Strýček
VYPRACOVAL	Ing. Eleonóra Hasenöhrlová, Ing. Ladislav Lehocký
ZODPOVEDNÝ PROJEKTANT	Ing. Eleonóra Hasenöhrlová
SPRACOVATEĽ PD	diSam slovakia, s.r.o. Bajkalská 31, 821 05 Bratislava e-mail : office@disam.sk

PEČIATKA / PODPIS

ČASŤ PROJEKTU	D	DOKUMENTÁCIA STAVEBNÝCH OBJEKTOV
OBJEKT	SO-01	KAŠTIEĽ - PRÍZEMIE
PROFESIA	1.3.5	ELEKTROINŠTALÁCIE

NÁZOV VÝKRESU	OSVETLENIE KUCHYŇA HL.PRÍVODY PRE R_kuch, RS1	MIERKA	1:75
		FORMÁT	6 x A4
		DÁTUM	08/2025
ČÍSLO VÝKRESU	SPK * . . . . . _SZP_01_1280_SO1_ELI_014_N01_00		

Ing.E.HASENÖHRLOVÁ, elektrotechnik špecialista, č.osvedčenia 0038 IBA 1998 EZ P A E2