


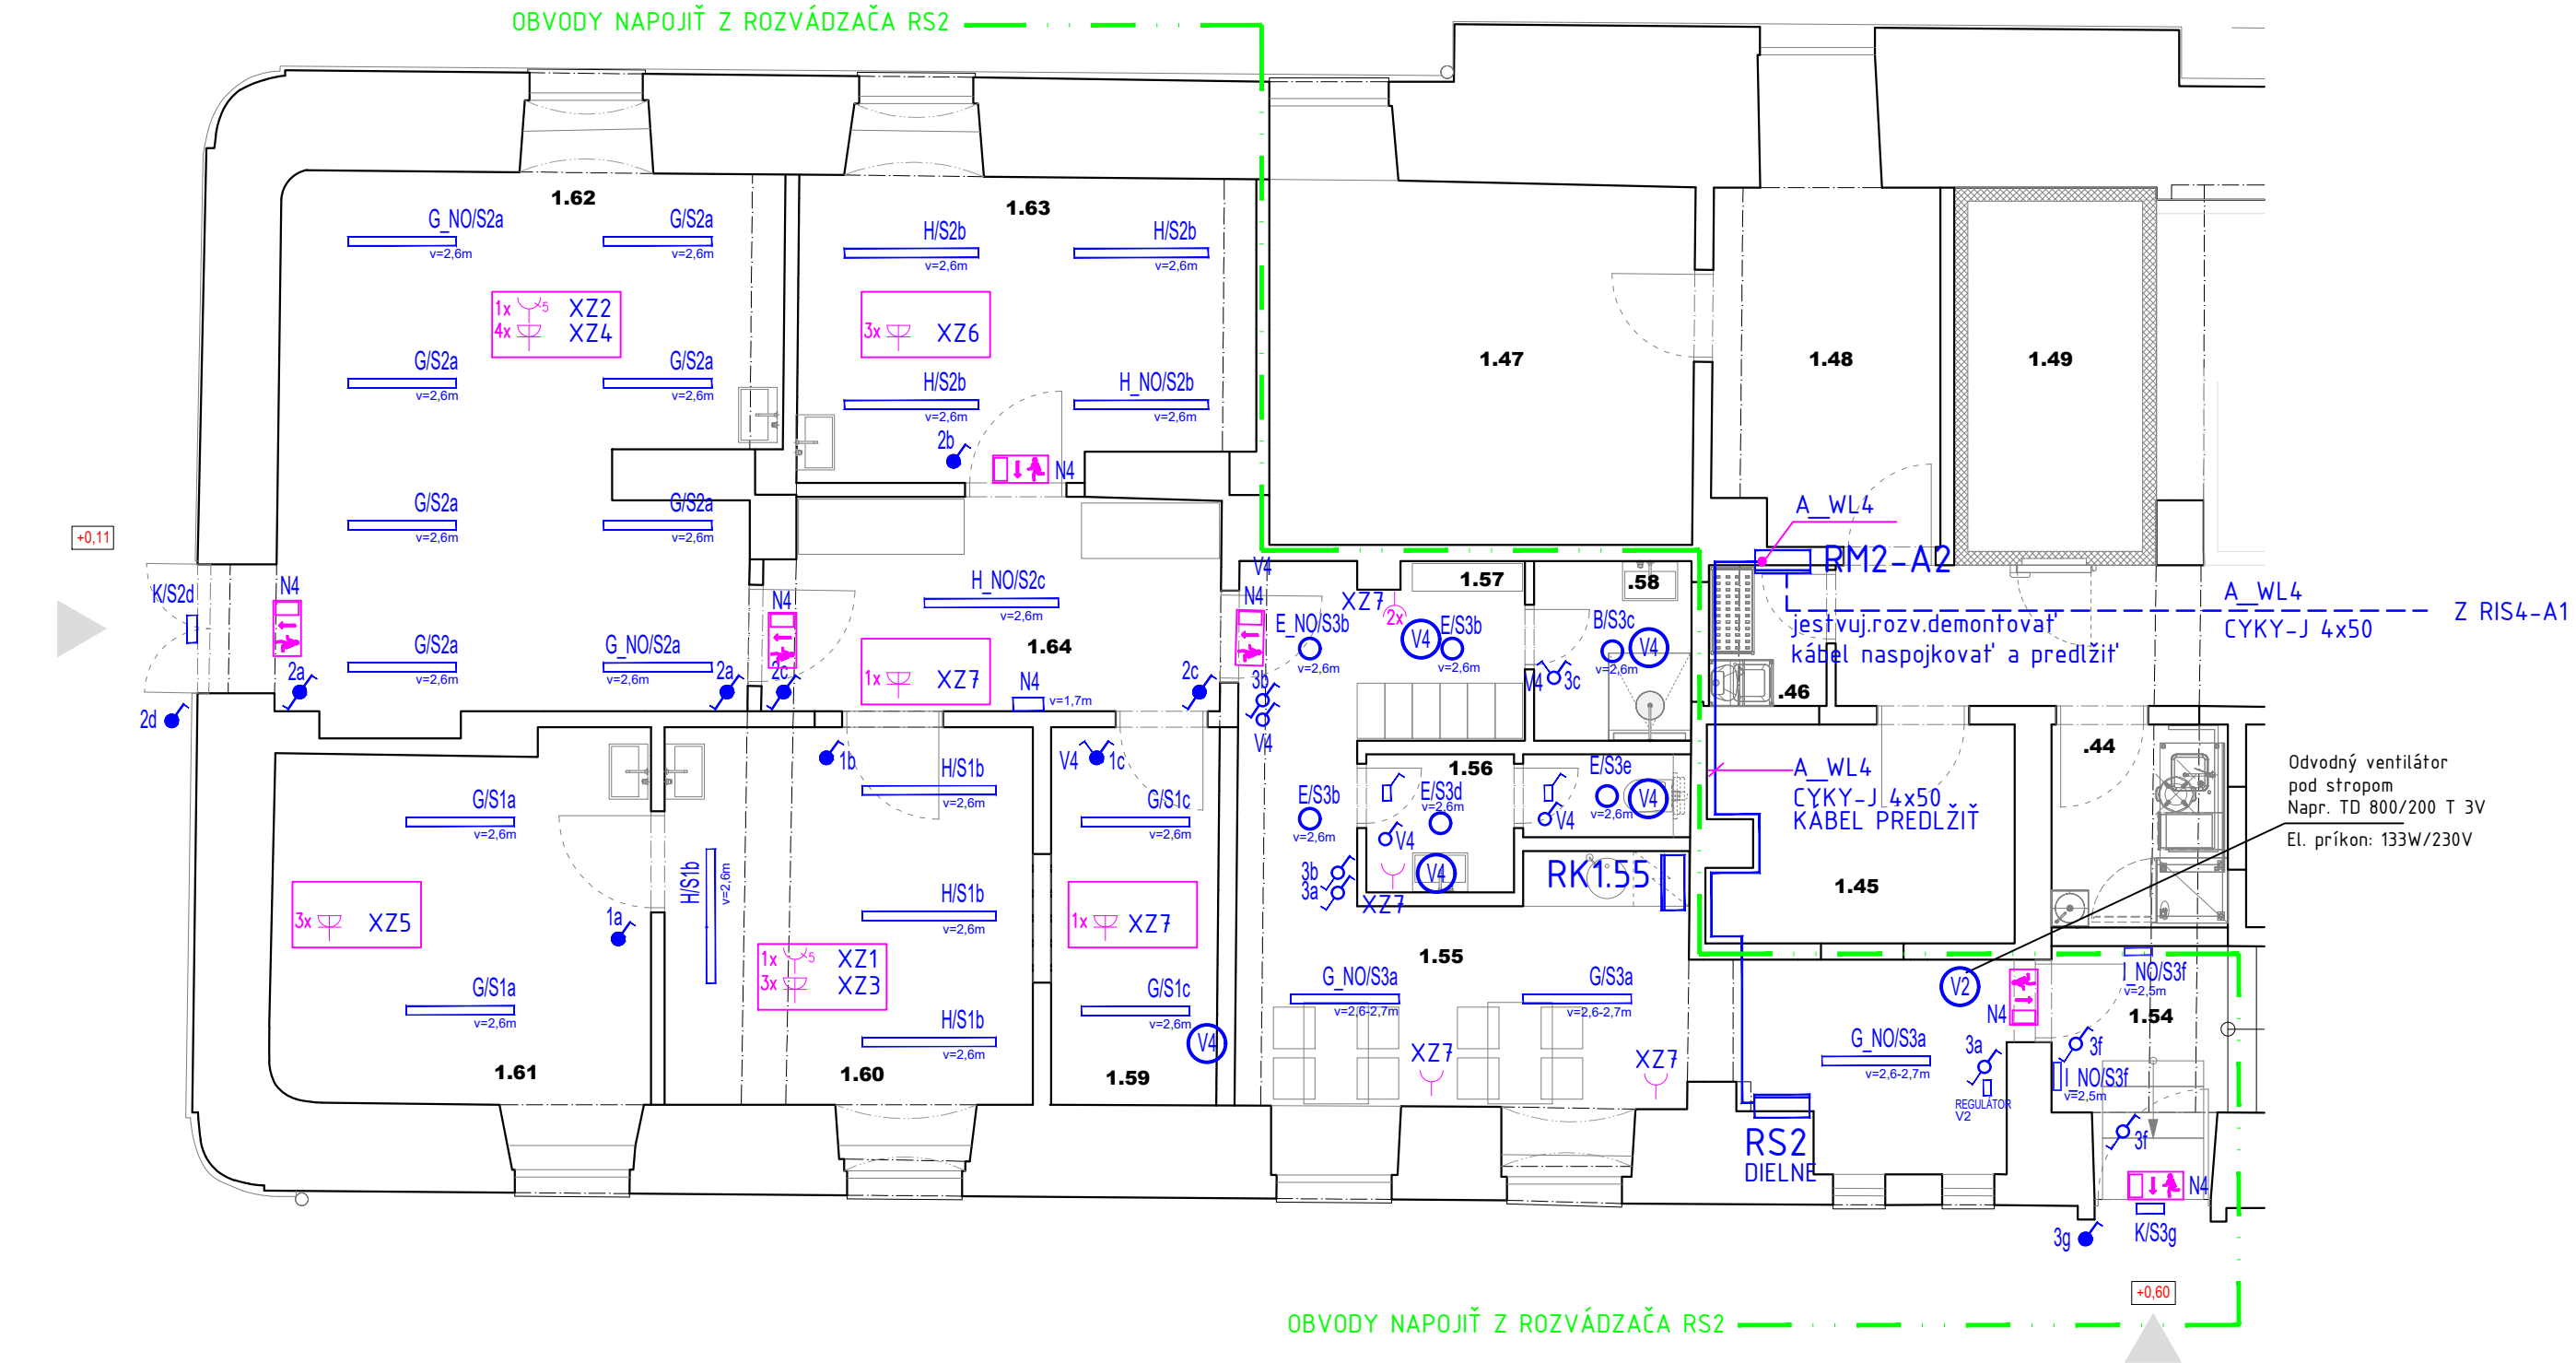

ELEKTRICKÁ SIET': 3 PEN ~ 50 Hz 3x230/400V, TN-C-S

OCHRANA PRED ÚRAZOM ELEKTRICKÝM PRÚDOM PODLA STN 33 2000-4-41

- OCHRANA IZOLOVANÍM ŽIVÝCH ČASŤÍ
- OCHRANA ZÁBRANAMI ALEBO KRYTMI
- DOPLNKOVÁ OCHRANA PRÚDOVÝM CHRÁNIČOM

PRI PORUCHE - SAMOČINNÝM ODPOJENÍM NAPÁJANIA

- DOPLNKOVÝM OCHRANNÝM POSPÁJANÍM

POZNÁMKA

-VŠETKY ZÁSUVKY MONTOVAŤ min. 60 cm OD PODLAHY (NAD ÚROVŇOU HLADINY VODY PRI ZAPLAVENÍ)

-KÁBLOVÉ ROZVODY POD OMIETKU

-ROZMIESTNENIE ZÁSUVIEK V DIELŇACH UPRESNIŤ PRI REALIZÁCII

LEGENDA SVIETIDIEL A ZARIADENÍ - POZRI VÝKR.Č.: 015

VÝŠKOVÝ SYSTÉM lokálny výškový systém

SÚRADNICOVÝ SYSTÉM S - JTSK

ABSOLÚTNA NULOVÁ VÝŠKA ± 0,000 = 180,01 m.n.m. Bpv

NÁZOV STAVBY	SANÁCIA NKP "PÁLFFYOVSKÝ KAŠTIEL"		
MIESTO STAVBY	- stavebné úpravy prízemia po povodni stavba: s.č.: 380, parc.č.: 724, 726/1, k.ú.: Stupava, obec Stupava		
STAVEBNÍK	DOMOV SOCIÁLNYCH SLUŽIEB A ZARIADENIA PRE SENIOROV KAŠTIEL, HLAVNÁ 380/13, STUPAVA, PSČ 900 31, SR		
STUPEŇ DOKUMENTÁCIE	PROJEKT STAVBY / VYKONÁVACÍ PROJEKT		
AUTOR	Ing. arch. Norbert Šmondrk, Ing. arch. Ondrej Strýček		
VYPRACOVAL	Ing. Eleonóra Hasenöhrlková, Ing. Ladislav Lehocký		
ZODPOVEDNÝ PROJEKTANT	Ing. Eleonóra Hasenöhrlková		
SPRACOVATEĽ PD	diSam slovakia, s.r.o. Bajkalská 31, 821 05 Bratislava e-mail : office@disam.sk		
ČASŤ PROJEKTU	D	DOKUMENTÁCIA STAVEBNÝCH OBJEKTOV	
OBJEKT	SO-01	KAŠTIEL' - PRÍZEMIE	
PROFESIA	1.3.5	ELEKTROINŠTALÁCIE	
NÁZOV VÝKRESU	SILNOPRÚDOVÉ ROZVODY - DIELNE		MIERKA 1:75
			FORMÁT 3 x A4
			DÁTUM 08/2025
ČÍSLO VÝKRESU	SPK * _SZP_01_1280_SO1_ELI_016_N01_00		