


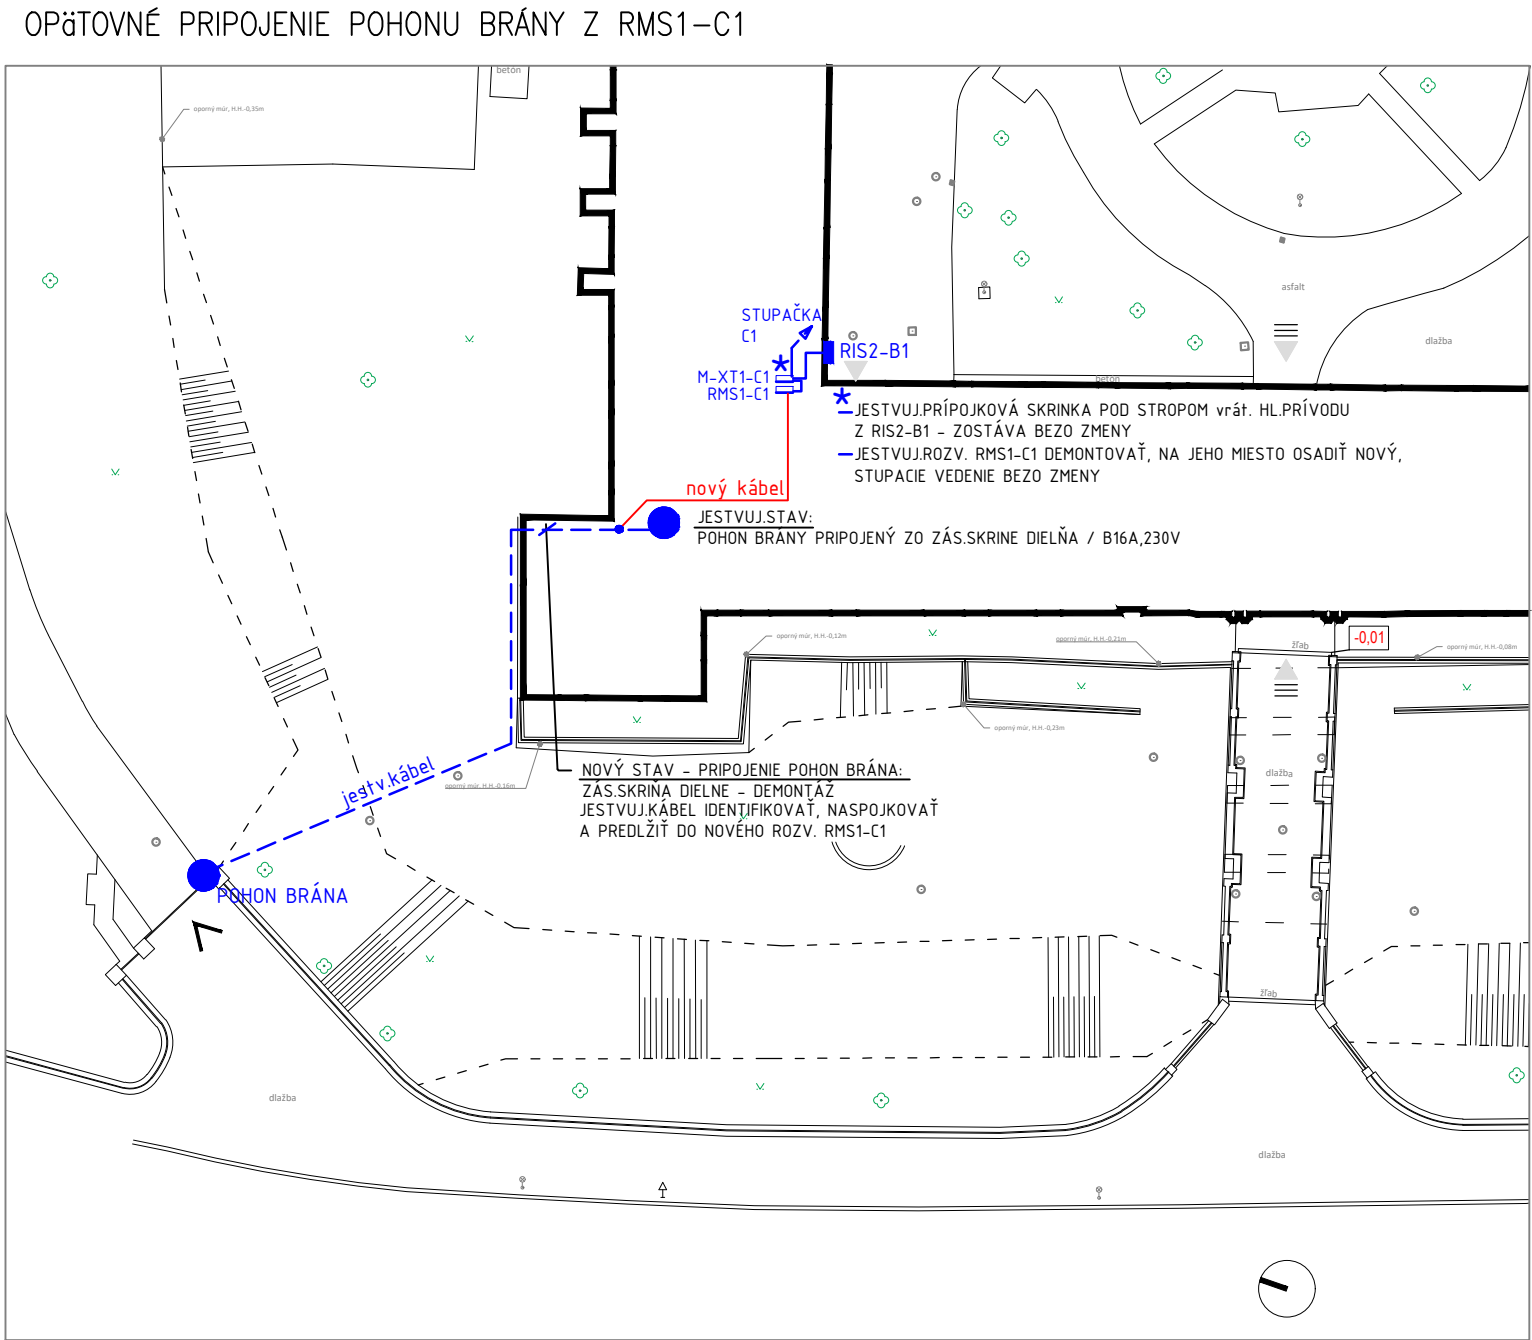

LEGENDA MIESTNOSTI:		
Č. MIEST.	NÁZOV MIESTNOSTI	PLOCHA m ²
1. 01	VSTUPNÉ POODRANIE	39,66
1. 02	CHODBA	10,63
1. 03	VÝRATNICA	9,24
1. 07	CHODBA	122,40
1. 08	SOCIÁLNA REHABILITÁCIA	51,54
1. 09	KUPYNOJÝ TOILETOVÝ	49,23
1. 10	PRESNĚN	11,57
1. 11	REHABILITÁCIA - PÁZIN	22,85
1. 12	REHABILITÁCIA - PARAFEM	12,59
1. 13	REHABILITÁCIA - KANALIZÁCIA	26,65
1. 14	PRESNĚN	6,73
1. 15	PRESNĚN	4,96
1. 16	UPRATOVACIA KOMORA	1,48
1. 17	WC ŽENY	8,49
1. 18	WC MUŽI	5,10
1. 19	SCHODISKO	14,22
1. 20	UPRATOVACIA KOMORA	5,34
1. 21	JEDALEN	20,23
1. 22	JEDALEN - ZADVERIE	10,93

POZNÁMKA

VŠETKY ZÁSUVKY MONTOVAŤ min. 60 cm OD PODLAHY (INAD (ROVNÔU HLADINY VODY PRI ZAPLAVENÍ)
 KÁBLOVÉ ROZVODY POD OMETKU
 MČ 152 - KANCELÁRIA VEDÚCEJ KUCHYNE: ZÁSUVKOVÁ INŠTALÁCIA BUDE UPRESNENÁ NA STAVBE POOLA UMESTNENIA NÁBYTKU A PRACSTOLA

ELEKTRICKÁ SIŤ: 3 PEN ~ 50 Hz 3x230/400V, TN-C-S

OCHRANA PRED ŤRÁZOM ELEKTRICKÝM PRÚDOM PODĽA STN 33 2000-4-41

- OCHRANA IZOLOVANÍM ŽIVÝCH ČÁSTI
- OCHRANA ZÁBRANAMI ALEBO KRYTMI
- DOPLNKOVÁ OCHRANA PRÚDOVÝM CHRÁNIČOM

PRI PORUČE

- SAMOČINNÝM ODPOJENÍM NÁPAJANIA
- DOPLNKOVÝM OCHRANNÝM POSPÁJANÍM

LEGENDA SVIETIDIEL A ZARIADENÍ – POZRI VÝKR.Č.: 015

VÝKRESNÝ SYSTÉM SURADNICOVÝ SYSTÉM ABSOLÚTNA NULOVÁ VÝŠKA	lokálny výkresový systém S - JTSK ± 0,000 = 180,01 m.n.m. Bpv	
NÁZOV STAVBY  MIEŠTO STAVBY	SANÁCIA NKP "PALFYOVSÝ KÁSTIEL" - stavebné úpravy prizemia po povodni stavba s.č. 380, parc.č. 724, 726/1, k.ú.: Šupava, obec Šupava	
STAVEBNÍK	DOMOV SOCIÁLNYCH SLUŽIEB A ZARADENIA PRE SENIOROV KÁSTIEL, Hlavná 380/13, ŠUPAVA, PSC 900 31, SR	
STUPER DOKUMENTÁCIE	PROJEKT STAVBY / VYKONÁVANÝ PROJEKT	
AUTOR	Ing. arch. Norbert Šmondiak, Ing. arch. Ondrej Štyrk	
VYPRACOVÁV	Ing. Eleonora Hasenštröva, Ing. Ladislav Lehotský	
ZODPOVEDNÝ PROJEKTANT	Ing. Eleonora Hasenštröva	
SPRACOVATEL PD	 diSaM s.r.o. Bystrická 31, 821 01 Bratislava e-mail : office@disam.sk	
PRÍLOHA / PLOŠKA		
ČASŤ PROJEKTU	D	DOKUMENTÁCIA STAVEBNÝCH OBJEKTOV
OBJEKT	SO-01	KÁSTIEL - PRÍZEMIE
PROFESIA	1.3.5	ELEKTROINŠTALÁCIE
NÁZOV VÝKRESU	SILNOPRÚDOVÉ ROZVODY	
ČÍSLO VÝKRESU	ČASŤ B	
SPK * SZP_01_1280_S01_ELI_017_N01_00		MIERKA FORMÁT DATUM
		1:75 10 x A4 08/2025