

LEGENDA MIESTNOSTÍ:

Č. MIEST.	NÁZOV MIESTNOSTI	PLOCHA /m2/
1. 81	SCHODISKO / PODESTA	6,82
1. 82	PRÁČOVŇA - ŠATŇA	4,41
1. 83	PRÁČOVŇA - HYGIENA + WC	3,20
1. 84	PRÁČOVŇA - DENNÁ MIESTNOSŤ	8,22
1. 85	CHODBA	21,55
1. 86	CHODBA	66,70
1. 87	SOC. ÚSEK - CHODBA	15,36
1. 88	SOC. ÚSEK - WC ŽENY / ZAMESTNANCI	4,27
1. 89	SOC. ÚSEK - KUCHYNKA	3,84
1. 90	SOC. ÚSEK - CHODBA	5,58
1. 91	SOC. ÚSEK - KANCELÁRIA	15,30
1. 92	SOC. ÚSEK - KANCELÁRIA	11,53
1. 93	SOC. ÚSEK - KANCELÁRIA	18,03
1. 94	SOC. ÚSEK - KANCELÁRIA	13,51
1. 95	SOC. ÚSEK - VÝLEVK	0,94

ZARIADENIA VZT



Odvodný ventilátor pod stropom
Např. EB 100 NT
El. príkon: 29W/230V
-VENTILÁTORY - NAPOJIT Z SVETELNÝCH OBVODOV
-OVLÁDANIE VYPÍNAČOM PRI VSTUPE DO MIESTNOSTI



FOTOBUNKA

POZNÁMKA

-VŠETKY ZÁSUVKY MONTOVAŤ min. 60 cm OD PODLAHY (NAD ÚROVŇOU HLADINY VODY PRI ZAPLAVENÍ)
-KÁBLOVÉ ROZVODY POD OMIETKU


LEGENDA SVIETIDIEL A ZARIADENÍ – POZRI VÝKR.Č.: 015

VÝŠKOVÝ SYSTÉM
SÚRADNICOVÝ SYSTÉM
ABSOLÚTNÁ NULOVÁ VÝŠKA

lokálny výškový systém
S - JTSK
± 0,000 = 180,01 m.n.m. Bpv

NÁZOV STAVBY	SANÁCIA NKP "PÁLFFYOVSKÝ KAŠTIEL"		
MIESTO STAVBY	- stavebné úpravy prízemí po povodni stavba: s.č.: 380, parc.č.: 724, 726/1, k.ú.: Stupava, obec Stupava		
STAVEBNÍK	DOMOV SOCIÁLNYCH SLUŽIEB A ZARIADENIA PRE SENIOROV KAŠTIEL, HLAVNÁ 380/13, STUPAVA, PSČ 900 31, SR		
STUPEŇ DOKUMENTÁCIE	PROJEKT STAVBY / VYKONÁVACÍ PROJEKT		
AUTOR	Ing. arch. Norbert Šmondík, Ing. arch. Ondrej Strýček		
VYPRACOVAL	Ing. Eleonóra Hasenöhrlová, Ing. Ladislav Lehocký		
ZODPOVEDNÝ PROJEKTANT	Ing. Eleonóra Hasenöhrlová		
SPRACOVATEĽ PD	diSam slovakia, s.r.o. Bajkalská 31, 821 05 Bratislava e-mail : office@disam.sk		
ČASŤ PROJEKTU	D	DOKUMENTÁCIA STAVEBNÝCH OBJEKTOV	
OBJEKT	SO-01	KAŠTIEL - PRÍZEMIE	
PROFESIA	1.3.5	ELEKTROINŠTALÁCIE	
NÁZOV VÝKRESU	SILNOPRÚDOVÉ ROZVODY ČASŤ E		MIERKA 1:75 FORMÁT 4 x A4 DÁTUM 08/2025
ČÍSLO VÝKRESU	SPK * _ S Z P _ 0 1 _ 1 2 8 0 _ S O 1 _ E L I _ 0 1 9 _ N 0 1 _ 0 0		

Ing.E.HASENÖHROVÁ, elektrotechnik špecialista, č.osvedčenia 0038 IBA 1998 EZ P A E2

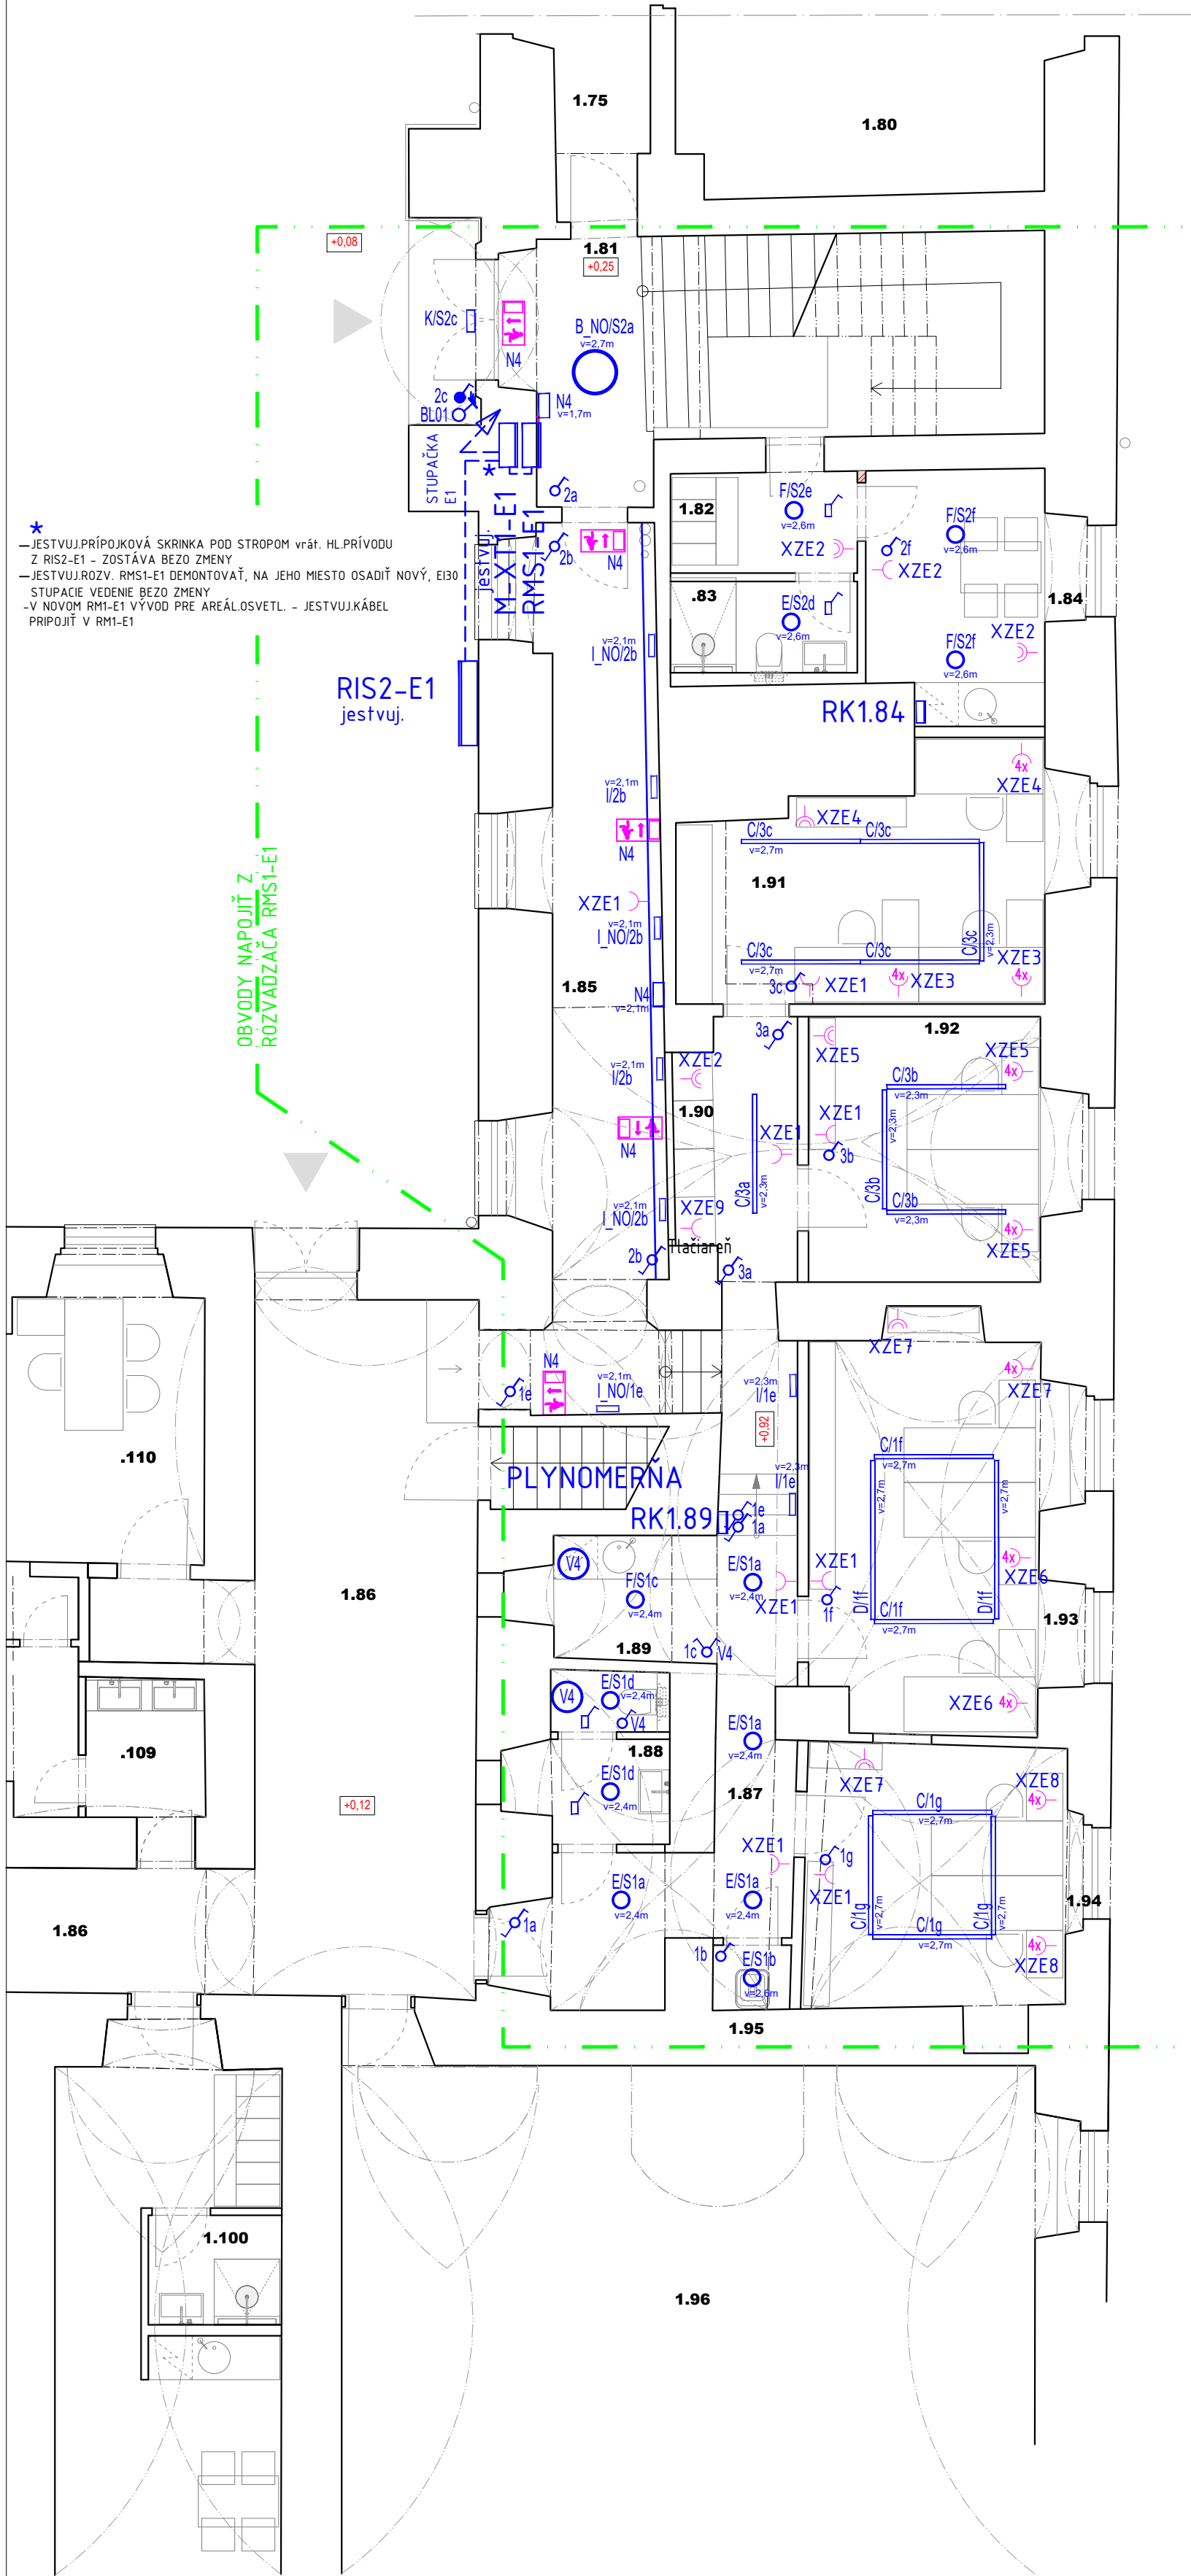

ELEKTRICKÁ SIEŤ: 3 PEN ~ 50 Hz 3x230/400V, TN-C-S

OCHRANA PRED ÚRAZOM ELEKTRICKÝM PRÚDOM PODLA STN 33 2000-4-41

- OCHRANA IZOLOVANÍM ŽIVÝCH ČASŤI
- OCHRANA ZÁBRANAMI ALEBO KRYTMI
- DOPLNKOVÁ OCHRANA PRÚDOVÝM CHRÁNIČOM

PRI PORUCHE - SAMOČINNÝM ODPOJENÍM NAPÁJANIA
- DOPLNKOVÝM OCHRANNÝM POSPÁJANÍM