


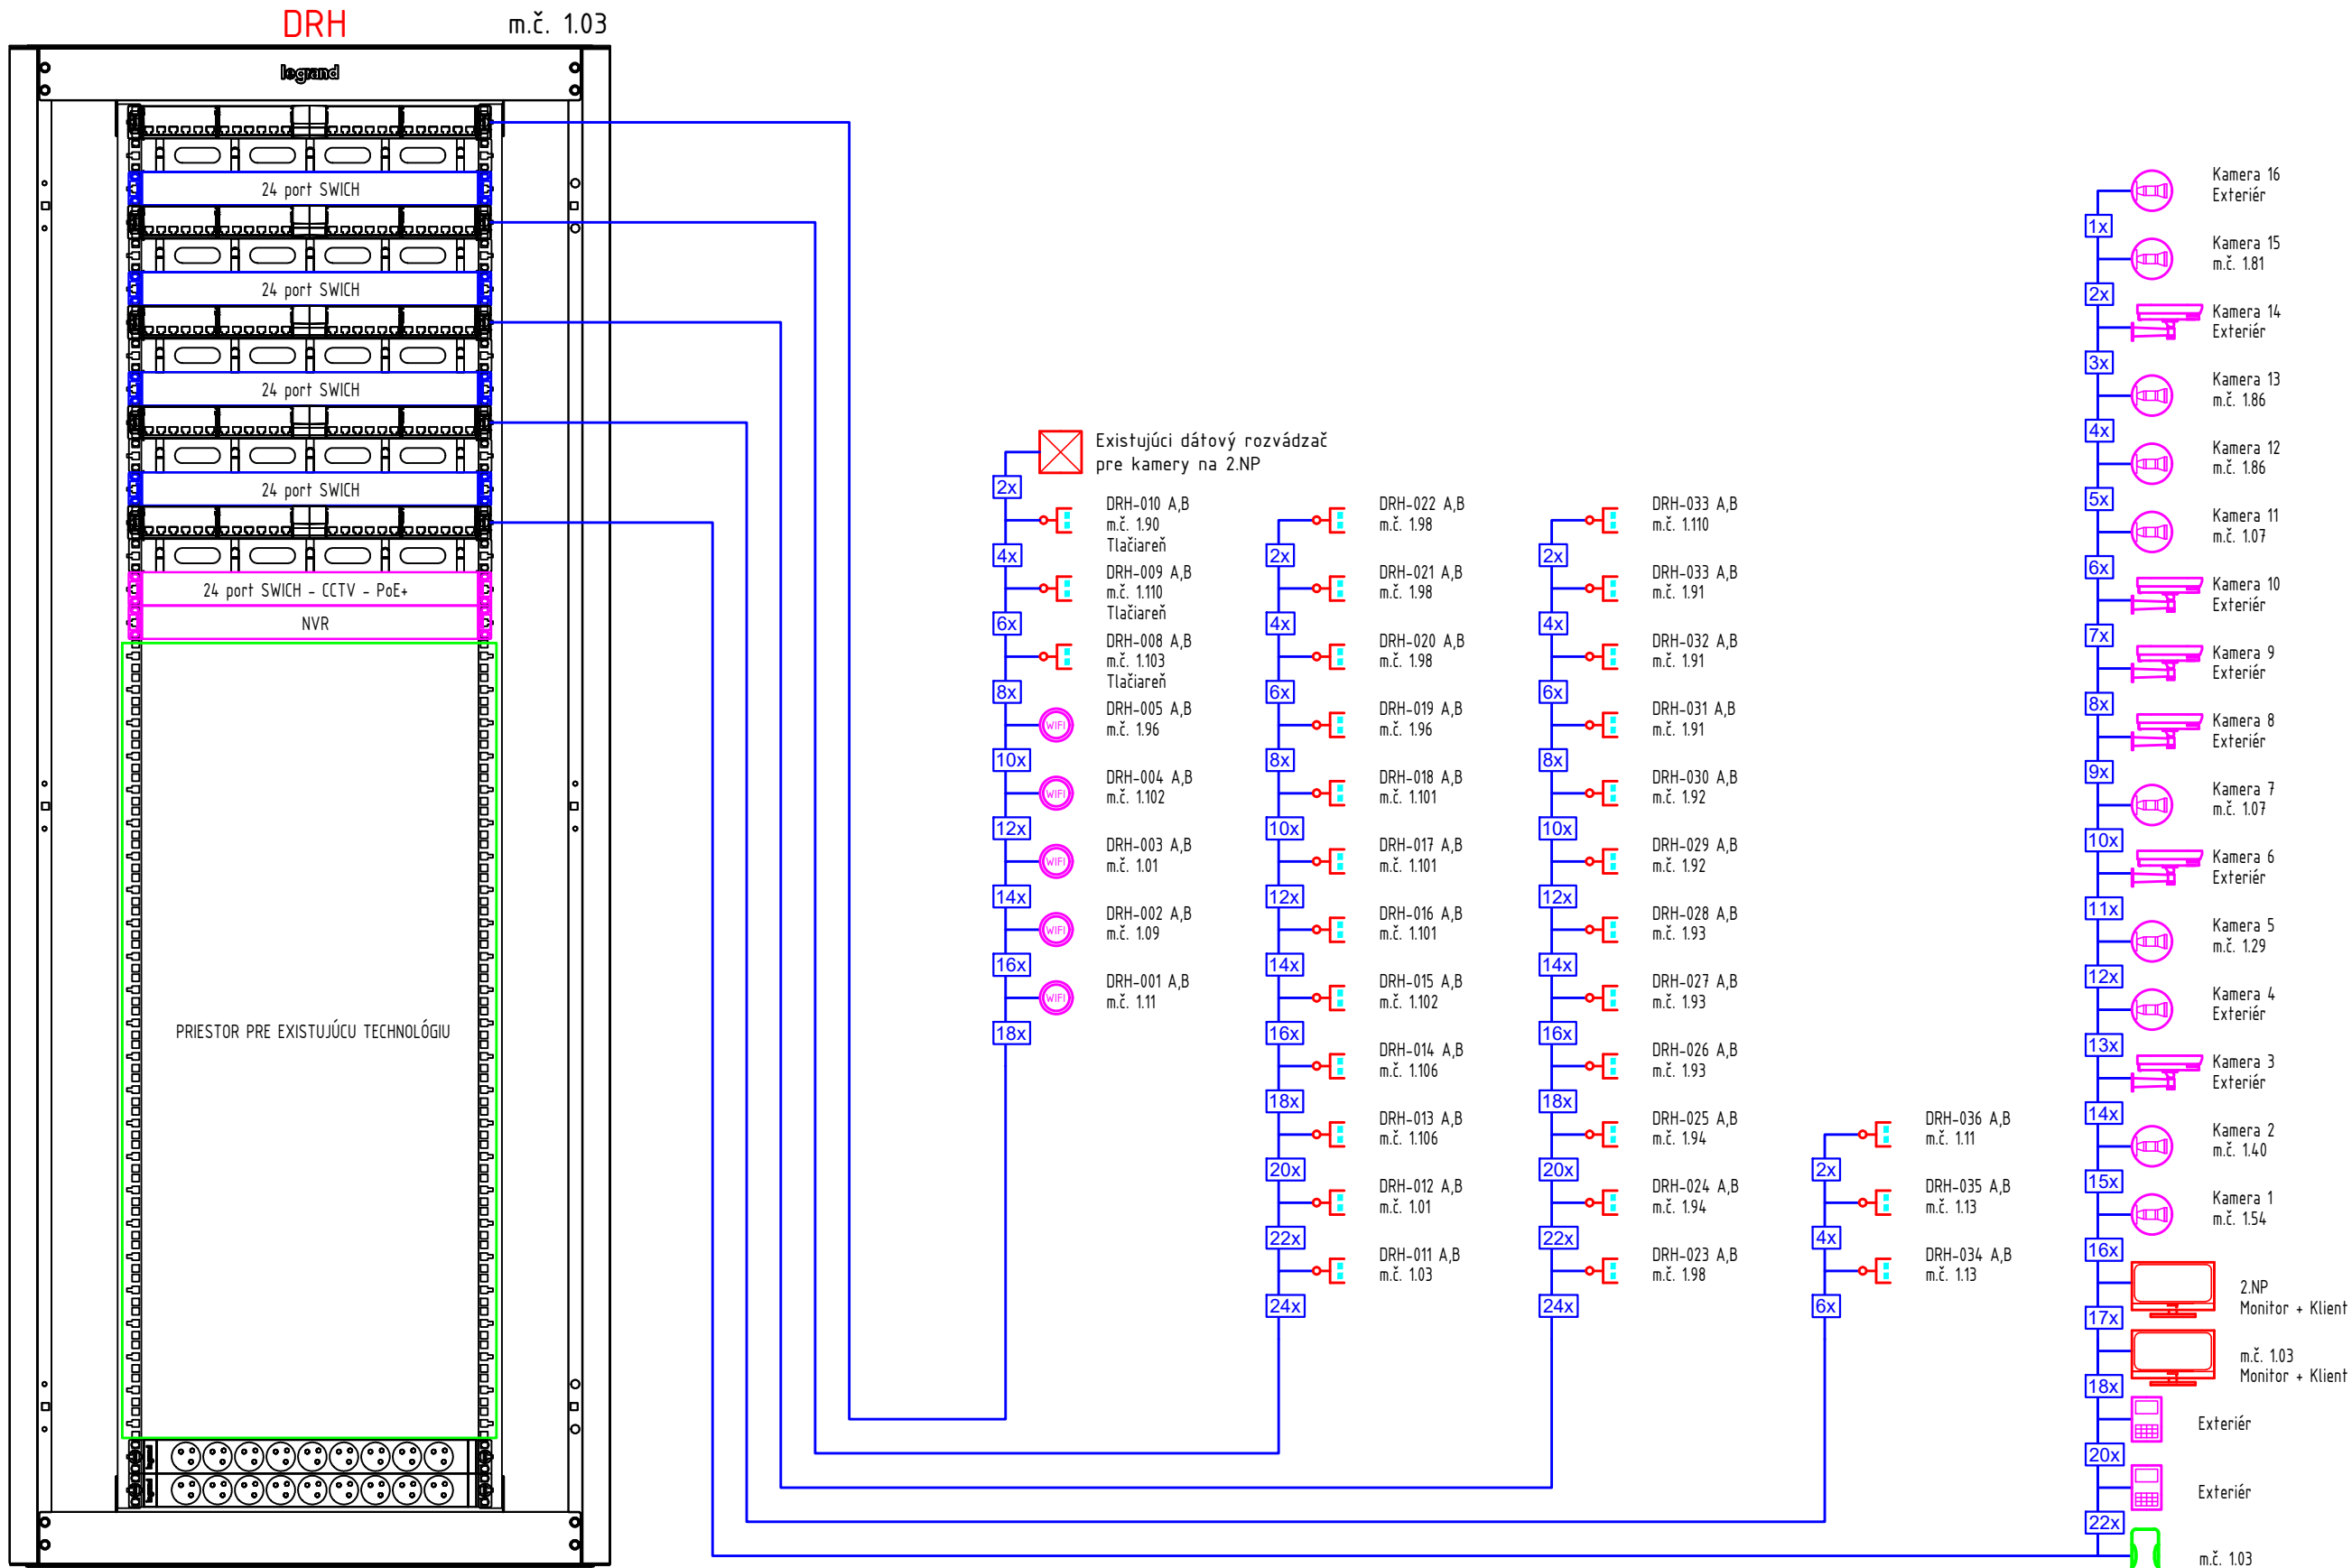

NAPÁŤOVÁ SÚSTAVA	OCHRANA PRED ZÁSAHOM ELEKTRICKÝM PRÚDOM (STN 332000-4-41)	
	ZÁKLADNÁ OCHRANA (OCHRANA PRED PRIAMYM DOTYKOM)	OCHRANA PRI PORUCHE (OCHRANA PRED NEPRIAMYM DOTYKOM)
1/N/PE AC 230V 50Hz TN-S	ZÁKLADNÁ IZOLÁCIA ŽIVÝCH ČASTÍ, ZÁBRANY ALEBO KRYTY	SAMOČINNÉ ODPOJENIE PRI PORUCHE OCHR. UZEMNENIE, OCHR. POSPÁJANIE
2 TC/IP PoE	MALÝM NAPÄTÍM SELV PELV	MALÝM NAPÄTÍM SELV PELV
PROSTREDIE: V ZMYSLE PROTOKOLU O URČENÍ VONKAJŠÍCH VPLYVOV, KTORÝ JE SÚČASŤOU PROJEKTU ELEKTRO.		
SÚBEHY SLABOPRÚDOVÝCH A SILNOPRÚDOVÝCH ROZVODOV: NA NEVÝHNUTNOM SÚBEHU SLABOPRÚDOVÝCH A SILNOPRÚDOVÝCH ROZVODOV MUSIA BYŤ OBIDVA ROZVODY V ZMYSLE STN 33 2000-5-52 OD SEBA VZDIALENÉ ASPOŇ 3 cm PRI SÚBEHU DO 5 m, ASPOŇ 10 cm PRI SÚBEHU NAD 5 m A ASPOŇ 1 cm PRI ICH VZÁJOMNOM KRIŽOVANÍ.		
POZNÁMKY: - VŠETKY ROZVODY MUSIA BYŤ ZREALIZOVANÉ V ZMYSLE PLATNÝCH NORIEM A PRÁVNÝCH PREDPISOV. - NEODDELITELNOU SÚČASŤOU VÝKRESU JE TECHNICKÁ SPRÁVA A OSTATNÉ VÝKRESY PD. - TRASA ROZVODU SLP MUSÍ BYŤ VEDENÁ NEZÁVISLE V CHRÁNENÝCH POLOHÁCH, PRIESTOROVO ODDELENÁ OD OSTATNÝCH SLABOPRÚDOVÝCH A SILNOPRÚDOVÝCH ROZVODOV. - OSADENIE KONCOVÝCH ZARIADENÍ A KÁBLOVÉ ROZVODY KOORDINOVAŤ NA STAVBE.		

LEGENDA ZARIADENÍ ŠK,CCTV	
	DATOVÁ ZASUVKA 2xRJ45
	WIFI PRÍSTUPOVÝ BOD
	DIGITÁLNY ZAZNAMNIK
	ZOBRAZOVACÍ MONITOR + KLIENTSKA STANICA
	KAMERA STATICKÁ TUBUS IP EXTERIER
	KAMERA STATICKÁ DOME IP
	DATOVÝ ROZVADZAC
	ELEKTRIZAMOK - NIZKODBEROVY
	KABEL FTP CAT 6A - B2ca s1 d1 a1
	AUDIO VIDEO VRATNIK - TABLO - IP
	VIDEO TELEFON IP

VÝŠKOVÝ SYSTÉM
SÚRADNICOVÝ SYSTÉM
ABSOLÚTNÁ NULOVÁ VÝŠKA

lokálny výškový systém
S - JTSK
± 0,000 = 180,01 m.n.m. Bpv

NÁZOV STAVBY	SANÁCIA NKP "PÁLFFYOVSKÝ KAŠTIEL" - stavebné úpravy prízemí po povodni		
MIESTO STAVBY	stavba: s.č.: 380, parc.č.: 724, 726/1, k.ú.: Stupava, obec Stupava		
STAVEBNÍK	DOMOV SOCIÁLNYCH SLUŽIEB A ZARIADENIA PRE SENIOROV KAŠTIEL, HLAVNÁ 380/13, STUPAVA, PSČ 900 31, SR		
STUPEŇ DOKUMENTÁCIE	PROJEKT STAVBY / VYKONÁVACÍ PROJEKT		
AUTOR	Ing. arch. Norbert Šmndrik, Ing. arch. Ondrej Strýček		
VYPRACOVAL	Mgr. Ing. Pavol Petráš		
ZODPOVEDNÝ PROJEKTANT	Mgr. Ing. Pavol Petráš		
SPRACOVATEL PD	diSam slovakia, s.r.o. Bajkalská 31, 821 05 Bratislava e-mail : office@disam.sk		
ČASŤ PROJEKTU	D	DOKUMENTÁCIA STAVEBNÝCH OBJEKTOV	
OBJEKT	SO-01	KAŠTIEL - PRÍZEMIE	
PROFESIA	1.3.6	SLABOPRÚDOVÁ INŠTALÁCIA, ŠTRUKTÚROVANÉ KÁBLOVÉ ROZVODY	
NÁZOV VÝKRESU	BLOKOVÁ SCHÉMA		MIERKA
	*		FORMÁT
			DÁTUM
ČÍSLO VÝKRESU	SPK * _SZP_01_1280_SO1_SLP_003_SCH_00		