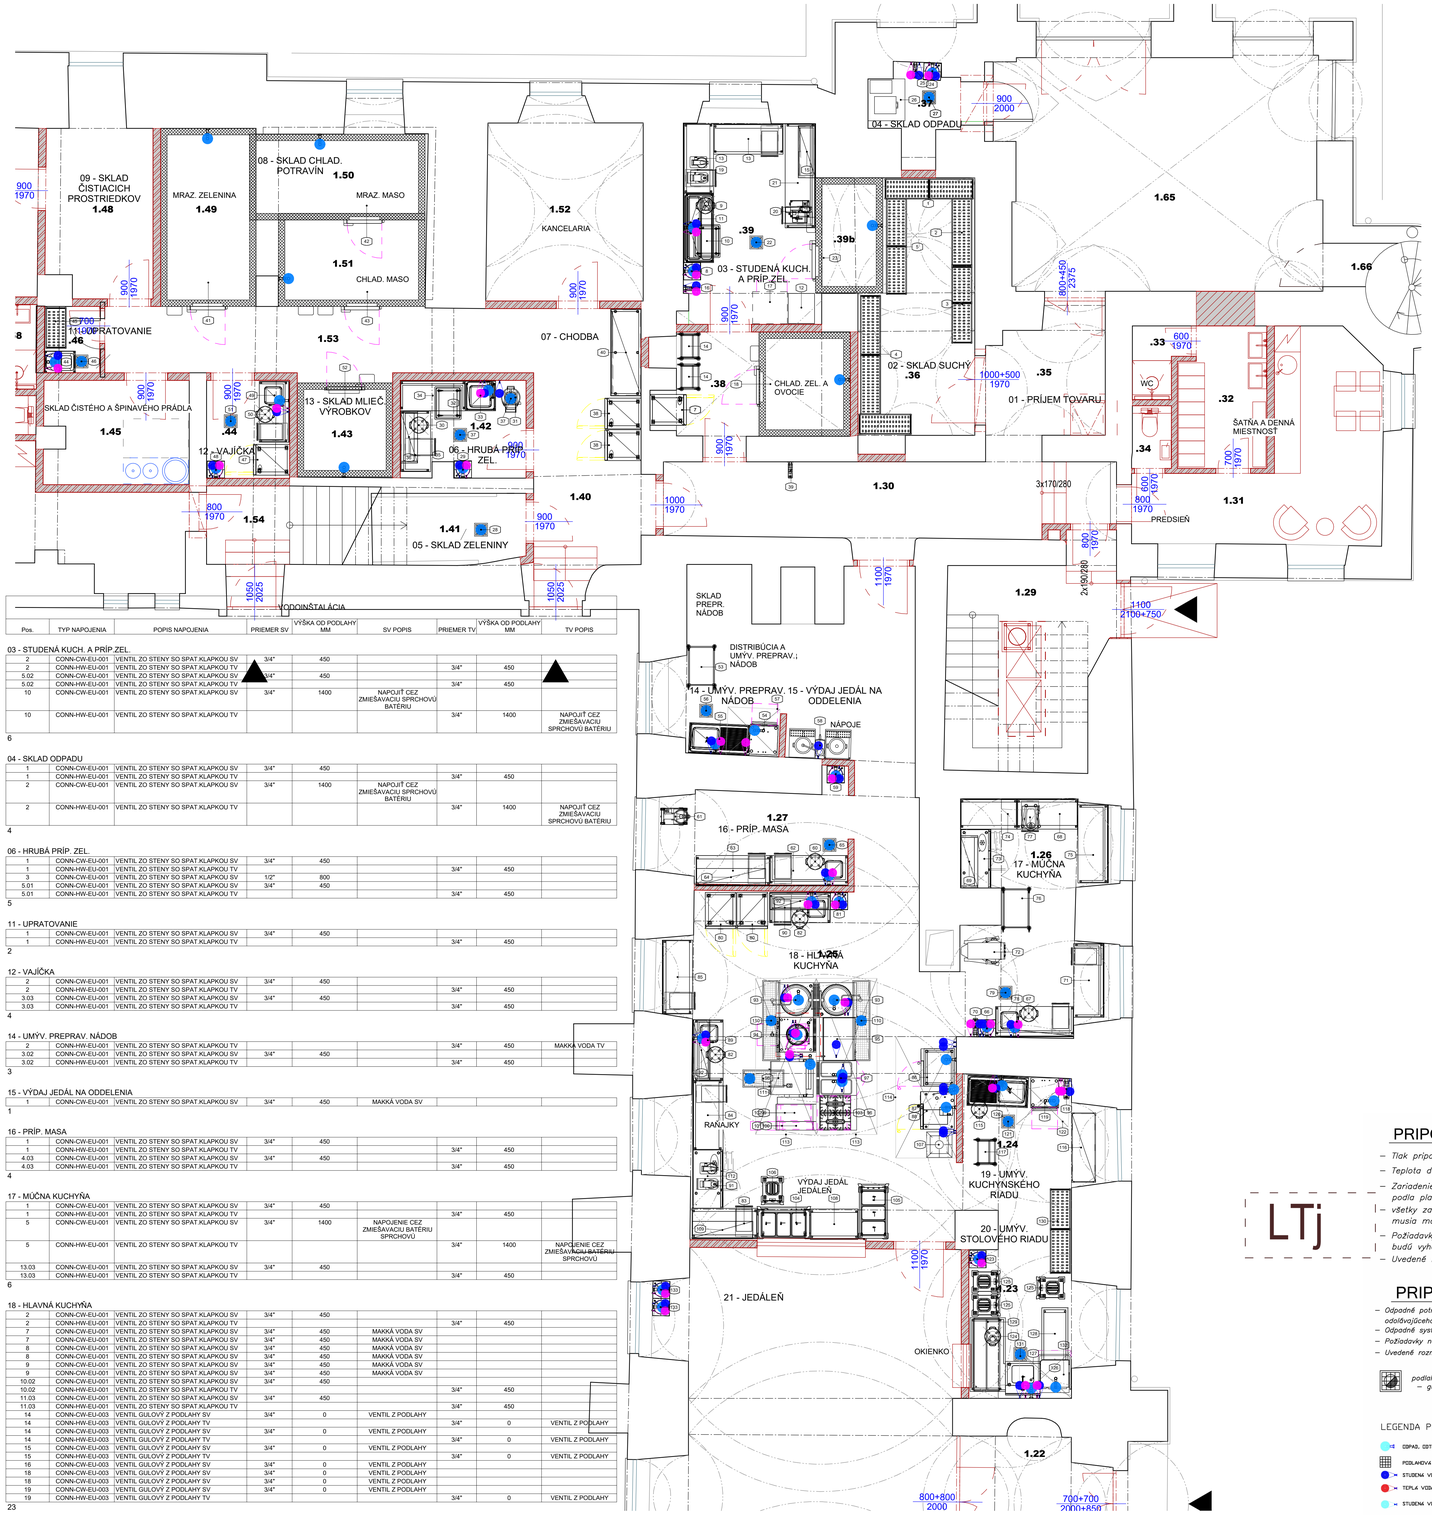

Pos.	TYP NAPOJENIA	POPIS NAPOJENIA	PRIEMER SV	VÝŠKA OD PODLAHY MM	SV POPIS	PRIEMER TV	VÝŠKA OD PODLAHY MM	TV POPIS
03 - STUDENÁ KUCH. A PRÍP. ZEL.								
2	CONN-CW-EU-001	VENTIL ZO STENY SO SPAT.KLAPKOU SV	3/4"	450				
2	CONN-HW-EU-001	VENTIL ZO STENY SO SPAT.KLAPKOU TV				3/4"	450	
5.02	CONN-CW-EU-001	VENTIL ZO STENY SO SPAT.KLAPKOU SV	3/4"	450				
5.02	CONN-HW-EU-001	VENTIL ZO STENY SO SPAT.KLAPKOU TV				3/4"	450	
10	CONN-CW-EU-001	VENTIL ZO STENY SO SPAT.KLAPKOU SV	3/4"	1400	NAPOJIŤ CEZ ZMIEŠAVACIU SPRCHOVÚ BATÉRIU			
10	CONN-HW-EU-001	VENTIL ZO STENY SO SPAT.KLAPKOU TV				3/4"	1400	NAPOJIŤ CEZ ZMIEŠAVACIU SPRCHOVÚ BATÉRIU
6								
04 - SKLAD ODPADU								
1	CONN-CW-EU-001	VENTIL ZO STENY SO SPAT.KLAPKOU SV	3/4"	450				
1	CONN-HW-EU-001	VENTIL ZO STENY SO SPAT.KLAPKOU TV				3/4"	450	
2	CONN-CW-EU-001	VENTIL ZO STENY SO SPAT.KLAPKOU SV	3/4"	1400	NAPOJIŤ CEZ ZMIEŠAVACIU SPRCHOVÚ BATÉRIU			
2	CONN-HW-EU-001	VENTIL ZO STENY SO SPAT.KLAPKOU TV				3/4"	1400	NAPOJIŤ CEZ ZMIEŠAVACIU SPRCHOVÚ BATÉRIU
4								
06 - HRUBÁ PRÍP. ZEL.								
1	CONN-CW-EU-001	VENTIL ZO STENY SO SPAT.KLAPKOU SV	3/4"	450				
1	CONN-HW-EU-001	VENTIL ZO STENY SO SPAT.KLAPKOU TV				3/4"	450	
3	CONN-CW-EU-001	VENTIL ZO STENY SO SPAT.KLAPKOU SV	1/2"	800				
5.01	CONN-CW-EU-001	VENTIL ZO STENY SO SPAT.KLAPKOU SV	3/4"	450				
5.01	CONN-HW-EU-001	VENTIL ZO STENY SO SPAT.KLAPKOU TV				3/4"	450	
5								
11 - UPRATOVANIE								
1	CONN-CW-EU-001	VENTIL ZO STENY SO SPAT.KLAPKOU SV	3/4"	450				
1	CONN-HW-EU-001	VENTIL ZO STENY SO SPAT.KLAPKOU TV				3/4"	450	
2								
12 - VAJÍČKA								
2	CONN-CW-EU-001	VENTIL ZO STENY SO SPAT.KLAPKOU SV	3/4"	450				
2	CONN-HW-EU-001	VENTIL ZO STENY SO SPAT.KLAPKOU TV				3/4"	450	
3.03	CONN-CW-EU-001	VENTIL ZO STENY SO SPAT.KLAPKOU SV	3/4"	450				
3.03	CONN-HW-EU-001	VENTIL ZO STENY SO SPAT.KLAPKOU TV				3/4"	450	
4								
14 - UMÝV. PREPRAV. NÁDOB								
2	CONN-HW-EU-001	VENTIL ZO STENY SO SPAT.KLAPKOU TV				3/4"	450	MAKKÁ VODA TV
3.02	CONN-CW-EU-001	VENTIL ZO STENY SO SPAT.KLAPKOU SV	3/4"	450				
3.02	CONN-HW-EU-001	VENTIL ZO STENY SO SPAT.KLAPKOU TV				3/4"	450	
3								
15 - VÝDAJ JEDÁL NA ODDELENIA								
1	CONN-CW-EU-001	VENTIL ZO STENY SO SPAT.KLAPKOU SV	3/4"	450	MAKKÁ VODA SV			
1								
16 - PRÍP. MASA								
1	CONN-CW-EU-001	VENTIL ZO STENY SO SPAT.KLAPKOU SV	3/4"	450				
1	CONN-HW-EU-001	VENTIL ZO STENY SO SPAT.KLAPKOU TV				3/4"	450	
4.03	CONN-CW-EU-001	VENTIL ZO STENY SO SPAT.KLAPKOU SV	3/4"	450				
4.03	CONN-HW-EU-001	VENTIL ZO STENY SO SPAT.KLAPKOU TV				3/4"	450	
4								
17 - MÚČNA KUCHYŇA								
1	CONN-CW-EU-001	VENTIL ZO STENY SO SPAT.KLAPKOU SV	3/4"	450				
1	CONN-HW-EU-001	VENTIL ZO STENY SO SPAT.KLAPKOU TV				3/4"	450	
5	CONN-CW-EU-001	VENTIL ZO STENY SO SPAT.KLAPKOU SV	3/4"	1400	NAPOJENIE CEZ ZMIEŠAVACIU BATÉRIU SPRCHOVÚ			
5	CONN-HW-EU-001	VENTIL ZO STENY SO SPAT.KLAPKOU TV				3/4"	1400	NAPOJENIE CEZ ZMIEŠAVACIU BATÉRIU SPRCHOVÚ
13.03	CONN-CW-EU-001	VENTIL ZO STENY SO SPAT.KLAPKOU SV	3/4"	450				
13.03	CONN-HW-EU-001	VENTIL ZO STENY SO SPAT.KLAPKOU TV				3/4"	450	
6								
18 - HLAVNÁ KUCHYŇA								
2	CONN-CW-EU-001	VENTIL ZO STENY SO SPAT.KLAPKOU SV	3/4"	450				
2	CONN-HW-EU-001	VENTIL ZO STENY SO SPAT.KLAPKOU TV				3/4"	450	
7	CONN-CW-EU-001	VENTIL ZO STENY SO SPAT.KLAPKOU SV	3/4"	450	MAKKÁ VODA SV			
7	CONN-HW-EU-001	VENTIL ZO STENY SO SPAT.KLAPKOU SV	3/4"	450	MAKKÁ VODA SV			
8	CONN-CW-EU-001	VENTIL ZO STENY SO SPAT.KLAPKOU SV	3/4"	450	MAKKÁ VODA SV			
8	CONN-HW-EU-001	VENTIL ZO STENY SO SPAT.KLAPKOU SV	3/4"	450	MAKKÁ VODA SV			
9	CONN-CW-EU-001	VENTIL ZO STENY SO SPAT.KLAPKOU SV	3/4"	450	MAKKÁ VODA SV			
9	CONN-HW-EU-001	VENTIL ZO STENY SO SPAT.KLAPKOU SV	3/4"	450	MAKKÁ VODA SV			
10.02	CONN-CW-EU-001	VENTIL ZO STENY SO SPAT.KLAPKOU SV	3/4"	450				
10.02	CONN-HW-EU-001	VENTIL ZO STENY SO SPAT.KLAPKOU TV				3/4"	450	
11.03	CONN-CW-EU-001	VENTIL ZO STENY SO SPAT.KLAPKOU SV	3/4"	450				
11.03	CONN-HW-EU-001	VENTIL ZO STENY SO SPAT.KLAPKOU TV				3/4"	450	
14	CONN-CW-EU-003	VENTIL GULOVÝ Z PODLAHY SV	3/4"	0	VENTIL Z PODLAHY			
14	CONN-CW-EU-003	VENTIL GULOVÝ Z PODLAHY TV				3/4"	0	VENTIL Z PODLAHY
14	CONN-CW-EU-003	VENTIL GULOVÝ Z PODLAHY SV	3/4"	0	VENTIL Z PODLAHY			
14	CONN-HW-EU-003	VENTIL GULOVÝ Z PODLAHY TV				3/4"	0	VENTIL Z PODLAHY
15	CONN-CW-EU-003	VENTIL GULOVÝ Z PODLAHY SV	3/4"	0	VENTIL Z PODLAHY			
15	CONN-HW-EU-003	VENTIL GULOVÝ Z PODLAHY TV				3/4"	0	VENTIL Z PODLAHY
16	CONN-CW-EU-003	VENTIL GULOVÝ Z PODLAHY SV	3/4"	0	VENTIL Z PODLAHY			
18	CONN-CW-EU-003	VENTIL GULOVÝ Z PODLAHY SV	3/4"	0	VENTIL Z PODLAHY			
18	CONN-CW-EU-003	VENTIL GULOVÝ Z PODLAHY SV	3/4"	0	VENTIL Z PODLAHY			
19	CONN-CW-EU-003	VENTIL GULOVÝ Z PODLAHY SV	3/4"	0	VENTIL Z PODLAHY			
19	CONN-HW-EU-003	VENTIL GULOVÝ Z PODLAHY TV				3/4"	0	VENTIL Z PODLAHY
23								
19 - UMÝV. KUCHYNSKÉHO RIADU								
4	CONN-CW-EU-001	VENTIL ZO STENY SO SPAT.KLAPKOU SV	3/4"	1400	NAPOJENIE CEZ ZMIEŠAVACIU BATÉRIU SPRCHOVÚ			
4	CONN-HW-EU-001	VENTIL ZO STENY SO SPAT.KLAPKOU TV				3/4"	1400	NAPOJENIE CEZ ZMIEŠAVACIU BATÉRIU SPRCHOVÚ
5	CONN-HW-EU-001	VENTIL ZO STENY SO SPAT.KLAPKOU TV				3/4"	450	MAKKÁ VODA TV
6.02	CONN-CW-EU-001	VENTIL ZO STENY SO SPAT.KLAPKOU SV	3/4"	450				
6.02	CONN-HW-EU-001	VENTIL ZO STENY SO SPAT.KLAPKOU TV				3/4"	450	
5								
20 - UMÝV. STOLOVÉHO RIADU								
1	CONN-CW-EU-001	VENTIL ZO STENY SO SPAT.KLAPKOU SV	3/4"	450				
1	CONN-HW-EU-001	VENTIL ZO STENY SO SPAT.KLAPKOU TV				3/4"	450	
4	CONN-CW-EU-001	VENTIL ZO STENY SO SPAT.KLAPKOU SV	3/4"	450	MAKKÁ VODA SV			
4	CONN-HW-EU-001	VENTIL ZO STENY SO SPAT.KLAPKOU TV				3/4"	450	MAKKÁ VODA TV
5.01	CONN-CW-EU-001	VENTIL ZO STENY SO SPAT.KLAPKOU SV	3/4"	450				
5.01	CONN-HW-EU-001	VENTIL ZO STENY SO SPAT.KLAPKOU TV				3/4"	450	
6								
21 - JEDÁLEŇ								
1	CONN-CW-EU-001	VENTIL ZO STENY SO SPAT.KLAPKOU SV	3/4"	450				
1	CONN-HW-EU-001	VENTIL ZO STENY SO SPAT.KLAPKOU TV				3/4"	450	
1	CONN-CW-EU-001	VENTIL ZO STENY SO SPAT.KLAPKOU SV	3/4"	450				
1	CONN-HW-EU-001	VENTIL ZO STENY SO SPAT.KLAPKOU TV				3/4"	450	
4								

PODLAZIE 1NP KUCHYNA

1 ZTI_24_8_25

1 : 50

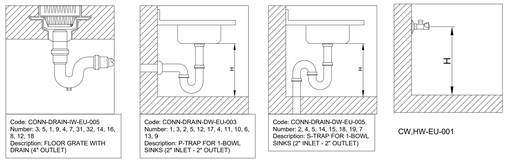

ZDRAVOTECHNIKA NAPOJENIE ZOZNAM

Pos.	Qty	POPIS	VODOINŠTALÁCIA – STUDENÁ VODA – SV PRIEMER	SV VÝŠKA OD PODLAHY mm	TEPLÁ VODA – TV PRIEMER	TV VÝŠKA OD PODLAHY mm	VODA POPIS SV	VODA POPIS TV	KANALIZÁCIA – KANALIZÁCIA – KANAL PRIEMER	KANAL VÝŠKA OD PODLAHY mm	KANAL POPIS
03 - STUDENÁ KUCH. A PRÍP. ZEL.											
8	1	UMYVADLO NÁSTENNÉ, NEREZOVÉ	3/4"	450	3/4"	450			50 mm	400	
11	1	STÚL K PRÍPRAVE ZELENINY 1600MM, LIMEC							50 mm	400	
16	1	MAXIREEL SAMONAVINOVACÍ SPRCHA 6M	3/4"	1400	3/4"	1400	NAPOJIŤ CEZ ZMIEŠAVACIU SPRCHOVÚ BATÉRIU	NAPOJIŤ CEZ ZMIEŠAVACIU SPRCHOVÚ BATÉRIU			
18	1	CHLAD/MRAZ. MIESTNOSŤ							50 mm	1700	
22	1	PODLAH.VPUST+ROŠT, BOČNÍ ODPAD, 300X300							75 mm	0	NAPOJENIE PODLAHOVEJ VPUSTE
23	1	CHLAD/MRAZ. MIESTNOSŤ							50 mm	1700	
6	6										
04 - SKLAD ODPADU											
24	1	UMYVADLO NÁSTENNÉ, NEREZOVÉ	3/4"	450	3/4"	450			50 mm	400	
25	1	MAXIREEL SAMONAVINOVACÍ SPRCHA 6M	3/4"	1400	3/4"	1400	NAPOJIŤ CEZ ZMIEŠAVACIU SPRCHOVÚ BATÉRIU	NAPOJIŤ CEZ ZMIEŠAVACIU SPRCHOVÚ BATÉRIU			
27	1	PODLAH.VPUST+ROŠT, BOČNÍ ODPAD, 300X300							75 mm	0	NAPOJENIE PODLAHOVEJ VPUSTE
3	3										
05 - SKLAD ZELENINY											
28	1	PODLAH.VPUST+ROŠT, BOČNÍ ODPAD, 300X300							75 mm	0	NAPOJENIE PODLAHOVEJ VPUSTE
1	1										
06 - HRUBÁ PRÍP. ZEL.											
29	1	UMYVADLO NÁSTENNÉ, NEREZOVÉ	3/4"	450	3/4"	450			50 mm	400	
31	1	ŠKRABKA ZELENINY+BRUSNÝ KOTOUČ,15KG-400V	1/2"	800					110 mm	0	NAPOJENIE PODLAHOVEJ VPUSTE
33	1	MYCÍ STÚL S 1 DŘEZEM 500X500MM, 700MM									
37	2	PODLAH.VPUST+ROŠT, BOČNÍ ODPAD, 300X300							75 mm	0	NAPOJENIE PODLAHOVEJ VPUSTE
5	5										
08 - SKLAD CHLAD. POTRAVÍN											
41	1	CHLAD/MRAZ. MIESTNOSŤ							50 mm	1700	
42	1	CHLAD/MRAZ. MIESTNOSŤ							50 mm	1700	
43	1	CHLAD/MRAZ. MIESTNOSŤ							50 mm	1700	
3	3										
11 - UPRATOVANIE											
44	1	KOMBINACE UMYVADLO/VYLEVKA, V.Č.BATERÍ	3/4"	450	3/4"	450			50 mm	200	
46	1	PODLAH.VPUST+ROŠT, BOČNÍ ODPAD, 300X300							75 mm	0	NAPOJENIE PODLAHOVEJ VPUSTE
2	2										
12 - VAJÍČKA											
48	1	UMYVADLO NÁSTENNÉ, NEREZOVÉ	3/4"	450	3/4"	450			50 mm	400	
49	1	PRACÍ STÚL S DŘEZEM VLEVO 1400MM, LIMEC							50 mm	400	
51	1	PODLAH.VPUST+ROŠT, BOČNÍ ODPAD, 300X300							75 mm	0	NAPOJENIE PODLAHOVEJ VPUSTE
3	3										
13 - SKLAD MLIEČ. VÝROBKOV											
52	1	CHLAD/MRAZ. MIESTNOSŤ							50 mm	1700	
1	1										
14 - UMÝV. PREPRAV. NÁDOB											
54	1	ZEPREDU NAKLÁD MYČKA, ELEKTR., ODP.P.,WS			3/4"	450		MAKKA VODA TV	50 mm	0	KANALIZÁCIA Z PODLAHY
55	1	MYCÍ STÚL S 1 DŘEZEM 600X500MM, 1400MM							50 mm	400	
56	1	PODLAH.VPUST+ROŠT, BOČNÍ ODPAD, 300X300							75 mm	0	NAPOJENIE PODLAHOVEJ VPUSTE
3	3										
15 - VÝDAJ JEDÁL NA ODDELENIA											
58	1	KÁVOVAR NA FILTROVANÚ KÁVU A ČAJ NÁSTENNÁ VERZIA 2X20LT S DÁVNOVÁCOM HORÚCEJ VODY	3/4"	450			MAKKÁ VODA SV				
1	1										
16 - PRÍP. MASA											
59	1	UMYVADLO NÁSTENNÉ, NEREZOVÉ	3/4"	450	3/4"	450			50 mm	400	
62	1	PRAC.STÚL S DŘEZEM VLEVO 1800MM, LIMEC							50 mm	400	
65	1	PODLAH.VPUST+ROŠT, BOČNÍ ODPAD, 300X300							75 mm	0	NAPOJENIE PODLAHOVEJ VPUSTE
3	3										
17 - MÚČNA KUCHYŇA											
66	1	UMYVADLO NÁSTENNÉ, NEREZOVÉ	3/4"	450	3/4"	450			50 mm	400	
70	1	MAXIREEL-SAMONAVÍJECÍ HADICE+PISTOLE 10M	3/4"	1400	3/4"	1400	NAPOJENIE CEZ ZMIEŠAVACIU BATÉRIU SPRCHOVÚ	NAPOJENIE CEZ ZMIEŠAVACIU BATÉRIU SPRCHOVÚ			
78	1	PRAC.STÚL S DŘEZEM VPRAVO 1800MM, LIMEC							50 mm	400	
79	1	PODLAH.VPUST+ROŠT, BOČNÍ ODPAD, 300X300							75 mm	0	NAPOJENIE PODLAHOVEJ VPUSTE
4	4										
18 - HLAVNÁ KUCHYŇA											
81	1	UMYVADLO NÁSTENNÉ, NEREZOVÉ	3/4"	450	3/4"	450			50 mm	400	
86	1	KONVEKTOMAT, 10XGN1/1, EL, AISI316 BOJLER, 3-SKLO	3/4"	450			MAKKÁ VODA SV				
87	1	KONVEKTOMAT 10 GN 1/1-ELECTRIC - BOILER AISI 316 - 3-GLASS - FOR SKYDUO	3/4"	450			MAKKÁ VODA SV				
88	1	KONVEKTOMAT 6 GN 1/1 - ELECTRIC - BOILER AISI 316 - 3-GLASS - FOR SKYDUO	3/4"	450			MAKKÁ VODA SV		50 mm	50	
89	1	PRAC.STÚL S DŘEZEM VPRAVO 1400MM, LIMEC							50 mm	400	
90	1	PRAC.STÚL S DŘEZEM VPRAVO 1400MM, LIMEC							50 mm	400	
93	2	KOTEL, PL. 150L, NEPŘÍMÝ, AUTOMAT, Š.800	3/4"	0	3/4"	0	VENTIL Z PODLAHY	VENTIL Z PODLAHY	50 mm	50	NAPOJENIE Z PODLAHY
94	1	KOTEL, PL. 60L, NEPŘÍMÝ, Š. 800MM	3/4"	0	3/4"	0	VENTIL Z PODLAHY	VENTIL Z PODLAHY			
95	1	PÁNEV, PL. 100L, DNO DUOMAT, MOTOROVÁ	3/4"	0			VENTIL Z PODLAHY				
96	1	SPORÁK, GKX100KR, BEZ PODBESTAVBY									
97	1	ELE. VARIČ CESTOVÍN 2X40 LT VANE	3/4"	0			VENTIL Z PODLAHY		50 mm	50	KANLIZÁCIA Z PODLAHY
98	1	MULTIFUNKČNÍ TLAK.SKLOPNÁ PÁNEV 90L,PL, CTS SONDA, AUTO PLNĚNÍ SV/TV,SPRCHA, VČ. ZADNÍCH PANELŮ, VOLNĚ STOJÍCÍ,H90,LIMEC	3/4"	0	3/4"	0	VENTIL Z PODLAHY	VENTIL Z PODLAHY			
107	1	PLYNOVÁ VARNÁ STOLIČKA									
110	2	PODLAH.VPUST+ROŠT, BOČNÍ ODPAD, 400X1850							110 mm	0	NAPOJENIE PODLAHOVEJ VPUSTE
111	1	PODLAH.VPUST+ROŠT, SPODNÍ ODPAD, 400X950							110 mm	0	NAPOJENIE PODLAHOVEJ VPUSTE
17	17										
19 - UMÝV. KUCHYNSKÉHO RIADU											
118	1	MAXIREEL-SAMONAVÍJECÍ HADICE+PISTOLE 15M	3/4"	1400	3/4"	1400	NAPOJENIE CEZ ZMIEŠAVACIU BATÉRIU SPRCHOVÚ	NAPOJENIE CEZ ZMIEŠAVACIU BATÉRIU SPRCHOVÚ			
119	1	ZEPREDU NAKLÁD MYČKA, ELEKTR., ODP.P.,WS			3/4"	450		MAKKA VODA TV	50 mm	0	KANLIZÁCIA Z PODLAHY
120	1	PRACÍ STÚL S DŘEZEM 600X500MM, 1400MM							50 mm	400	
121	1	PODLAH.VPUST+ROŠT, BOČNÍ ODPAD, 300X300							75 mm	0	NAPOJENIE PODLAHOVEJ VPUSTE
4	4										
20 - UMÝV. STOLOVÉHO RIADU											
123	1	UMYVADLO NÁSTENNÉ, NEREZOVÉ	3/4"	450	3/4"	450			50 mm	400	
126	1	PRÍCHOŽÍ MYČKA, IZOL, CWS, FILTR, DÁVK., ZESILENÉ VEDENÍ KOŠŮ	3/4"	450	3/4"	450	MAKKÁ VODA SV	MAKKÁ VODA TV			
127	1	NAKLÁDACÍ/PŘEDMYVACÍ STÚL S DŘEZEM, P+L, 800MM - K PRÓCHOZÍM MYČKAM							50 mm	400	
131	1	PODLAH.VPUST+ROŠT, BOČNÍ ODPAD, 300X300							75 mm	0	NAPOJENIE PODLAHOVEJ VPUSTE
4	4										
21 - JEDÁLEŇ											
133	2	UMYVADLO NÁSTENNÉ, NEREZOVÉ	3/4"	450	3/4"	450			50 mm	400	
2	2										

PRIPOJENIE VODY

LTj

- Tlak pripojovanej vody musí byť medzi 1,5 – 2,5 bar.
- Teplota dodávanej teplej vody musí byť 48 – 55°C.
- Zariadenie musí byť pripojené k rozvodom vody podľa platných noriem a predpisov.
- všetky zariadenia pripojené na teplú a studenú vodu musia mať mechanický filter a uzatváracĺ ventil.
- Požiadavky zakreslené na inštalačných plánoch budú vyhotovené klientom.
- Uvedené rozmery sú v mm a sú rátané od čistej steny.

PRIPOJENIE ODPADOV

- Odpadné potrubie musí byť vyhotovené z materiálu odolávajúceho vysokej teploty cca 98°C
- Odpadné systémy musia byť konštruované podľa platných noriem.
- Požiadavky na druh odpadu musia byť dodané klientom.
- Uvedené rozmery sú v mm a sú rátané od čistej steny.

podlahová vpusť – guľička

LEGENDA PRIPOJOV

- ODPAD, SIFÓN-KANALIZÁCIA
- PODLAHOVÁ VPUSŤ (GUĽIČKA)
- STUDENÁ VODA
- TEPLÁ VODA
- STUDENÁ VODA ZNÁMČENÁ

STAVEBNÉ KONŠTRUKCIE

Kótované rozmery uvedené na výkrese sú v mm. Rozumejú sa nimi svetlé vzdialenosti stavebných konstrukcií po povrchovej úprave, t.j. včítane obkladov, stien, soklov, dlažby, poterov a iných úprav nášlapnej vrstvy podláh. Konštrukcie musia byť zvislé a vzájomne v uhle 90°. Podlaha musí byť vodorovná, pri podlahovej vaničke spád 1% do vzdialenosti 0.5 m na každú stranu od vaničky. V kuchynskej prevádzke doporučujeme protišmykovú dlažbu. Konštrukciu podlahových vaničiek a ich presné osadenie rieši projektant ZT. Pri osadení vaničky je potrebné podlahu v prislušnom sklone dobetónovať.

PLYN

Plynové inštalácie vyvedené z podlahy musia byť ukončene uzatváracím ventilom naležato. Celková výška inštalácie nad podlahou musí byť max. 100 mm. Plynový ventil musí byť ľahko dosiahnuteľný rukou, ľahko otvárateľný a uzatváratelný. Pri viaceerých plynových zariadeniach je potrebné zo strany stavby inštalovať centrálny uzatváratelný ventil. Tlak plynu: propan 0.05 bar, zemný plyn 0.02 bar. Konštantný tlak plynu.

UPOZORNENIE

Inštalačné výkresy slúžia len ako podklad pre profesistov na vytvorenie inžinierskych sietí a nie ako podklady ku stavbe.

LEGENDA ZTI

- NAPOJENIE KANALIZAČNEJ VPUSTE
- KANALIZÁCIA ZO STENY
- KANALIZÁCIA Z PODLAHY
- KANALIZÁCIA Z PODLAHY
- TEPLÁ STUDENÁ VODA

1 LEGENDA ZTI

1 : 50

VÝŠKOVÝ SYSTÉM	lokálny výškový systém
SÚRADNICOVÝ SYSTÉM	S - JTSK
ABSOLÚTNA NULOVÁ VÝŠKA	± 0,000 = 180,01 m.n.m. Bpv
NÁZOV STAVBY	SANÁCIA NKP **"PÁLFFYOVSKÝ KAŠTIEL"** - stavebné úpravy prízemia po povodni
MIESTO STAVBY	stavba: s.č.: 380, parc.č.: 724, 725/1, k.ú.: Stupava, obec Stupava
STAVEBNÍK	DOMOV SOCIÁLNYCH SLUŽIEB A ZARIADENIA PRE SENIOROV KAŠTIEC, HLAVNÁ 380/13, STUPAVA, PSČ 900 31, SR
STUPEŇ DOKUMENTÁCIE	PROJEKT STAVBY / VYKONÁVACÍ PROJEKT
AUTOR	Ing. arch. Norbert Šmoroň, Ing. arch. Ondrej Strýček
VYPRACOVAL	Ing. Peter Mitošinka
ZODPOVEDNÝ PROJEKTANT	Ing. Peter Mitošinka
SPRACOVATEĽ PD	Ing. Peter Mitošinka - Mistav Mýtnská 18 , 92101 Piešťany tel.: +421 903 420 964 email: mitosinka@gmail.com

PEČIATKA / PODPIS

ČASŤ PROJEKTU	D	DOKUMENTÁCIA STAVEBNÝCH OBJEKTOV
OBJEKT	SO-01	KAŠTIEL - PRÍZEMIE
PROFESIA	1.4.1	TECHNOLÓGIA KUCHYNE

NÁZOV VÝKRESU	PÔDORYS PRÍZEMIA / 1.NP ZT INŠTALÁCIE K TECHNOLÓGII	MIERKA 1:50 FORMÁT 16 x A4 DÁTUM 08/2025
ČÍSLO VÝKRESU	SPK * . . . . . _SZP_01_1280_SO1_TKU_004_N01_00	