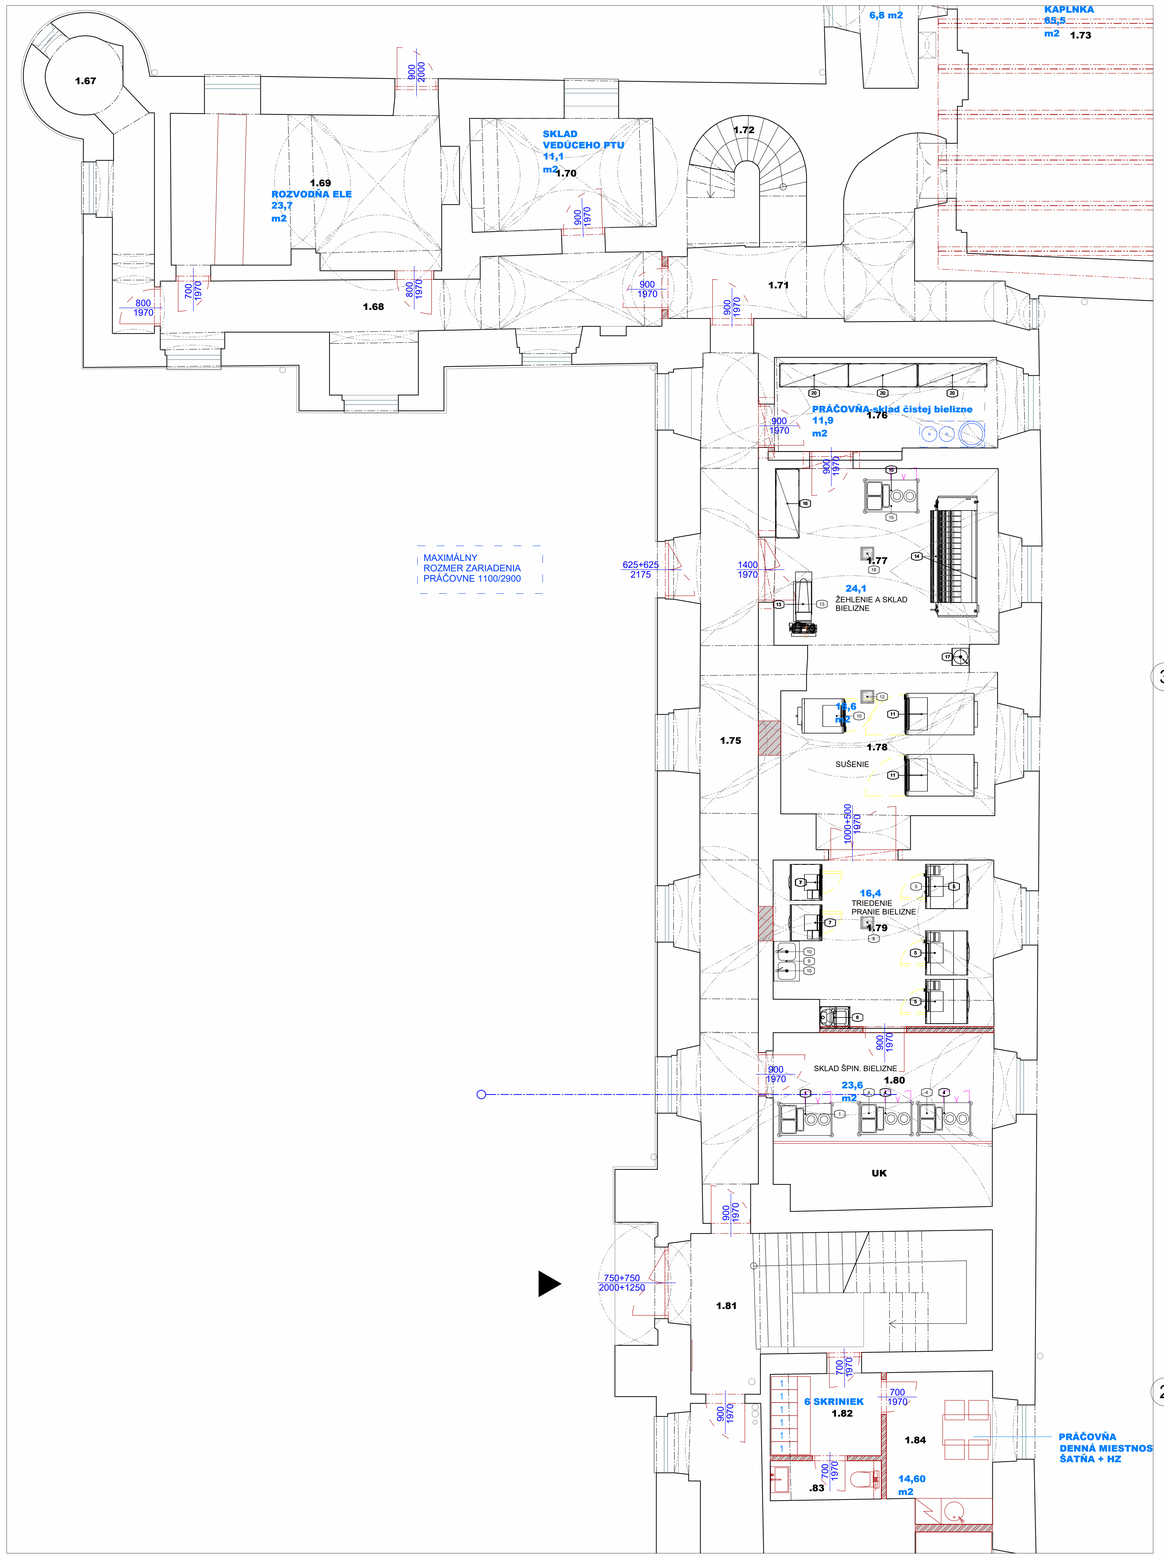

1 PODLAZIE 1NP
PRÁČOVŇA DISPOZICIA
24_08_25

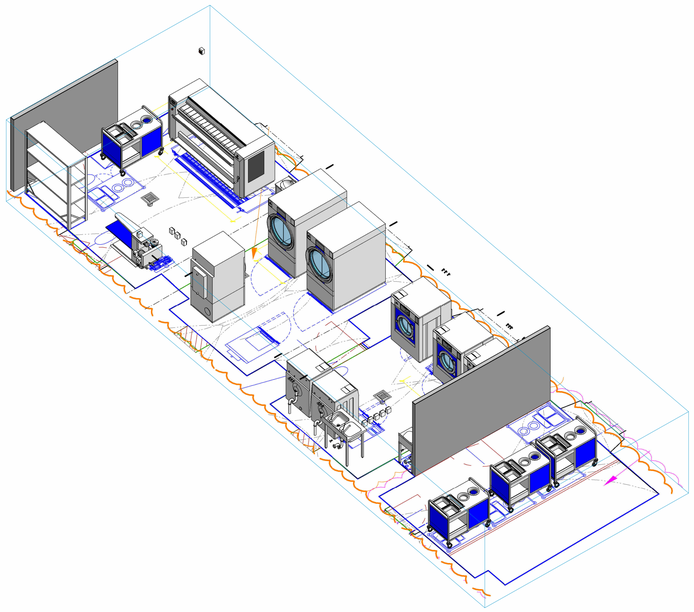

3 POHLAD PRÁČOVŇA 1

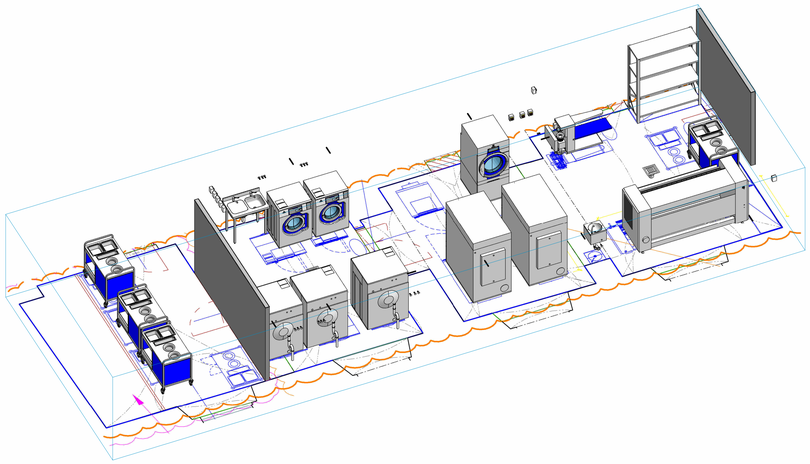

2 POHLAD PRÁČOVŇA

ZOZNAM TECHNOLÓGIE DSS STUPAVA

Pos	POPIS	ŠÍRKA, mm	VÝŠKA, mm	HĽBKA, mm	ELEKTRICKÝ PRÍKON, kW	PLYN VÝKON, kW	MN
101 - SKLAD ŠPINAVEJ BIELIZNE							
1	VOZÍK NA PRÁDLO	1296	1057	805	0.00	0.00	1
4	VOZÍK NA PRÁDLO	1296	1057	805	0.00	0.00	2
3					0.00	0.00	3
102 - TRIEDENIE A PRANIE BIELIZNE							
5	VYSOKOOSTREDOVÉ PRÁČKA 18.1KW 380-400/50/3N	1020	1462	990	57.30	0.00	3
6	KOMBINÁCIE UMÝVADLO SKRIŇA VČ.BATÉRIE	600	980	750	0.00	0.00	1
7	SUŠIČKA 14KG 13.0KW 415/50/3N	790	1771	965	14.50	0.00	1
8	PODLAH VPUSŤ+ROŠŤ BOČNÉ ODPAD. 300X300	300	200	300	0.00	0.00	1
9	DVOJDIELEZ NA PREDPRÍERKU	918	900	598	0.00	0.00	1
10	VÝTAVNÝ DREŽ 400X400X300 MM	400	200	400	0.00	0.00	2
10.01	STOJANKOVÁ PÁKOVÁ BATÉRIA	0	0	0	0.00	0.00	2
12					77.30	0.00	12
103 - SUŠENIE							
10	SUŠIČKA 14KG 13.0KW 415/50/3N	790	1771	965	14.50	0.00	1
11	SUŠIČKA 37KG 40KW 380-415/50/3N	960	1855	1560	83.00	0.00	2
12	PODLAH VPUSŤ+ROŠŤ BOČNÉ ODPAD. 300X300	300	200	300	0.00	0.00	1
17	UMÝVADLO NÁSTENNÉ NEREZOVÉ	400	332	400	0.00	0.00	1
5					97.50	0.00	5
104 - ŽEHLENIE							
13	ŽEHLIACA DOSKA S VYSUŠOM PÁRY 230/50/1N	1500	1355	700	8.20	0.00	1
14	ŽEHLIACI MANGEL 2120MM 400/50/3	2775	1270	1110	37.70	0.00	1
15	VOZÍK NA PRÁDLO	1296	1057	805	0.00	0.00	1
16	REGÁL NEREZ 4 PLNÉ POLICE 1670MM	1600	1990	550	0.00	0.00	1
18	PODLAH VPUSŤ+ROŠŤ BOČNÉ ODPAD. 300X300	300	200	300	0.00	0.00	1
5					45.90	0.00	5

VÝŠKOVÝ SYSTÉM	lokálny výškový systém
SÚRADNICOVÝ SYSTÉM	S - JTSK
ABSOLÚTNA NULOVÁ VÝŠKA	± 0,000 = 190,01 m.n.m. Bpv

NÁZOV STAVBY	SANÁCIA NKP **"PÁLFFYOVSKÝ KAŠTIEL"** - stavebné úpravy prízemia po povodni
MIESTO STAVBY	stavba: s.č.: 380, parc.č.: 724, 726/1, k.ú.: Stupava, obec Stupava
STAVEBNÍK	DOMOV SOCIÁLNYCH SLUŽIEB A ZARIADENIA PRE SENIOROV KAŠTIEL, HLAVNÁ 380/13, STUPAVA, PSČ 900 31, SR
STUPEŇ DOKUMENTÁCIE	PROJEKT STAVBY / VYKONÁVACÍ PROJEKT
AUTOR	Ing. arch. Norbert Šinoroník, Ing. arch. Ondrej Strýček
VYPRACOVAL	Ing. Peter Mitošinka
ZODPOVEDNÝ PROJEKTANT	Ing. Peter Mitošinka
SPRACOVATEĽ PD	Ing. Peter Mitošinka - Mistav Myrtová 18 , 92101 Piešťany tel.: +421 903 420 964 email: mitosinka.p@gmail.com

PEČIATKA / PODPIS

ČASŤ PROJEKTU	D	DOKUMENTÁCIA STAVEBNÝCH OBJEKTOV
OBJEKT	SO-01	KAŠTIEL - PRÍZEMIE
PROFESIA	1.4.2	TECHNOLÓGIA PRÁČOVNE

NÁZOV VÝKRESU	PÔDORYS PRÍZEMIA / 1.NP AXONOMETRIE	MIERKA	1:50
		FORMÁT	16 x A4
		DÁTUM	08/2025
ČÍSLO VÝKRESU	SPK * . . . . . _SZP_01_1280_SO1_TPR_002_N01_00		