EXISTUJÚCI STAV

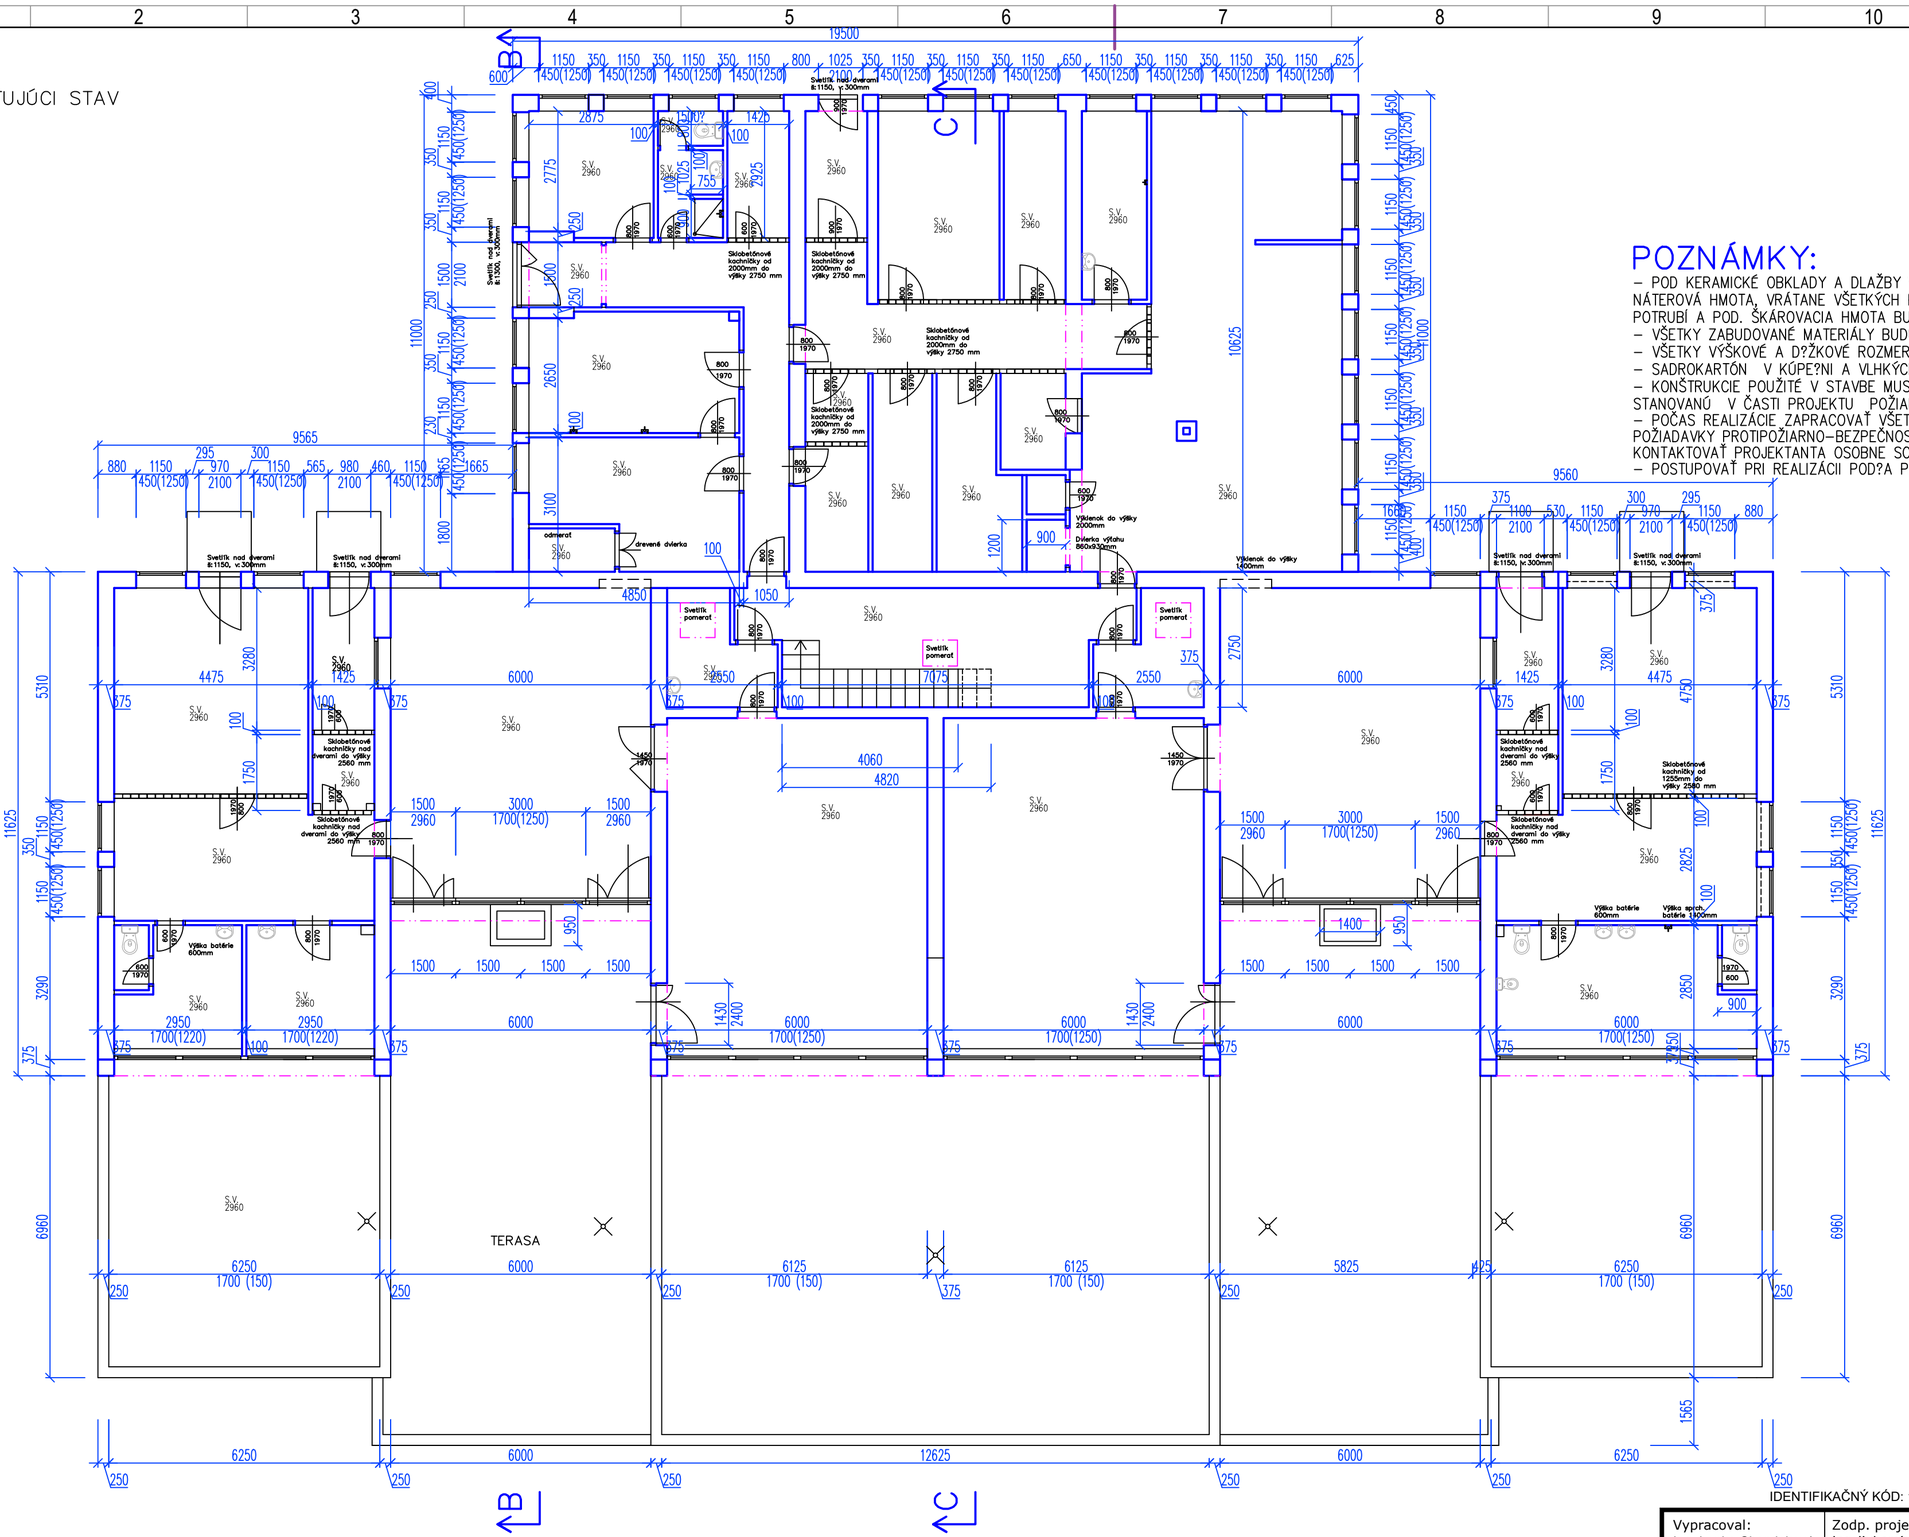

POZNÁMKY:

– POD KERAMICKÉ OBKLADY A DLAŽBY V KÚPE?NI, WC – VO VLHKÝCH PRIESTOROCH BUDE REALIZOVANÁ VO NÁTEROVÁ HMOTA, VRÁTANE VŠETKÝCH POTREBNÝCH DETAILOV, AKO NAPRÍKLAD ROHY, KÚTY, NAPOJENIA POTRUBÍ A POD. ŠKÁROVACIA HMOTA BUDE POUŽITÁ POD?A ODPORÚČANIA VÝROBCU – VODOVZDORNÁ.
– VŠETKY ZABUDOVANÉ MATERIÁLY BUDÚ REALIZOVANÉ POD?A TECHNICKÉHO PREDPISU VÝROBCU!
– VŠETKY VÝŠKOVÉ A D?ŽKOVÉ ROZMERY KONTROLOVAŤ POČAS PRIEBEHU PRÁC NA STAVBE!
– SADROKARTÓN V KÚPE?NI A VLHKÝCH PRIESTOROCH BUDE POUŽITÝ VODOVZDORNÝ!
– KONŠTRUKCIE POUŽITÉ V STAVBE MUSIA SP?ŇAŤ POŽIADAVKY NA POŽIARNU ODOLNOSŤ STANOVANÚ V ČASTI PROJEKTU POŽIARNA BEZPEČNOSŤ STAVBY!
– POČAS REALIZÁCIE ZAPRACOVAŤ VŠETKY POŽIADAVKY ZO STATICKÉHO POSUDKU A VŠETKY POŽIADAVKY PROTIPOŽIARNO–BEZPEČNOSTNÉHO RIEŠENIA STAVBY. V PRÍPADE NEJASNOSTÍ KONTAKTOVAŤ PROJEKTANTA OSOBNE SO STAVEBNÍM DENNÍKOM, PRE ZÁPIS
– POSTUPOVAŤ PRI REALIZÁCII POD?A PROJEKTU STAVBY A VYKONÁVACIEHO PROJEKTU

LEGENDA MATERIÁLOV:

EXISTUJÚCI OBVODOVÝ PLÁŠŤ
EXISTUJÚCE VNÚTORNÉ NOSNÉ STENY, SIPOREXOVÉ
EXISTUJÚCE DELIACE PRIEČKY

IDENTIFIKAČNÝ KÓD: 1260 - BUDOVY PRE ZDRAVOTNÍCTVO

Vypracoval: Ing. Lenka Chomjaková	Zodp. projektant: Ing. Ľubomír Lámer	Hlavný projektant: Ing. Rastislav Chomjak	D&T Development & Technologic Solutions
Stupeň: Projekt stavby			www.dtsolutions.sk e–mail: info@dtsolutions.sk mobil: 0903 594 910
Investor: Bratislavský samosprávny kraj			
Názov projektu: Rekonštrukcia objektu Donnerova ulica			Číslo zákazky: 2025 24 / Formát: A2
Stavba/prevádzkový súbor: SO 01	Časť: Stavebná		Dátum: 9.2025
Názov výkresu: Pôdorys 1NP - existujúci stav			Mierka: 1:100 / Príloha: 03