POH?AD ČELNÝ SEVEROZAPADNÝ

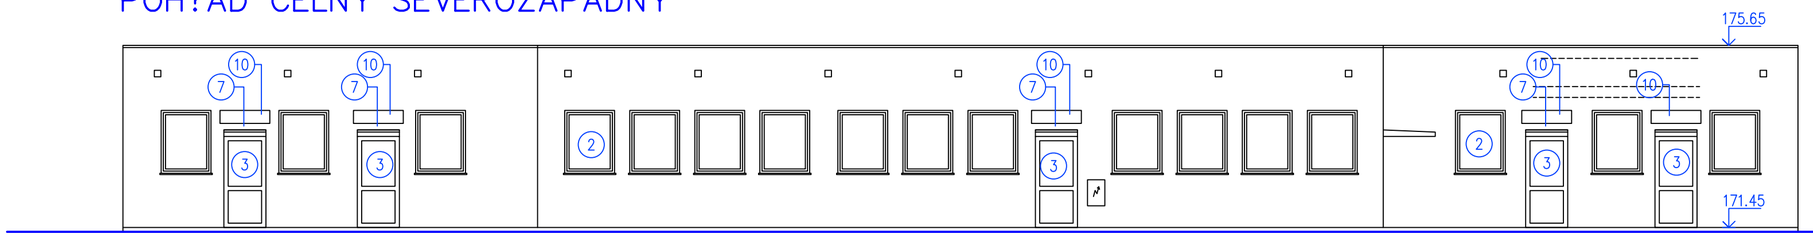

POH?AD ZADNÝ JUHOVÝCHODNÝ

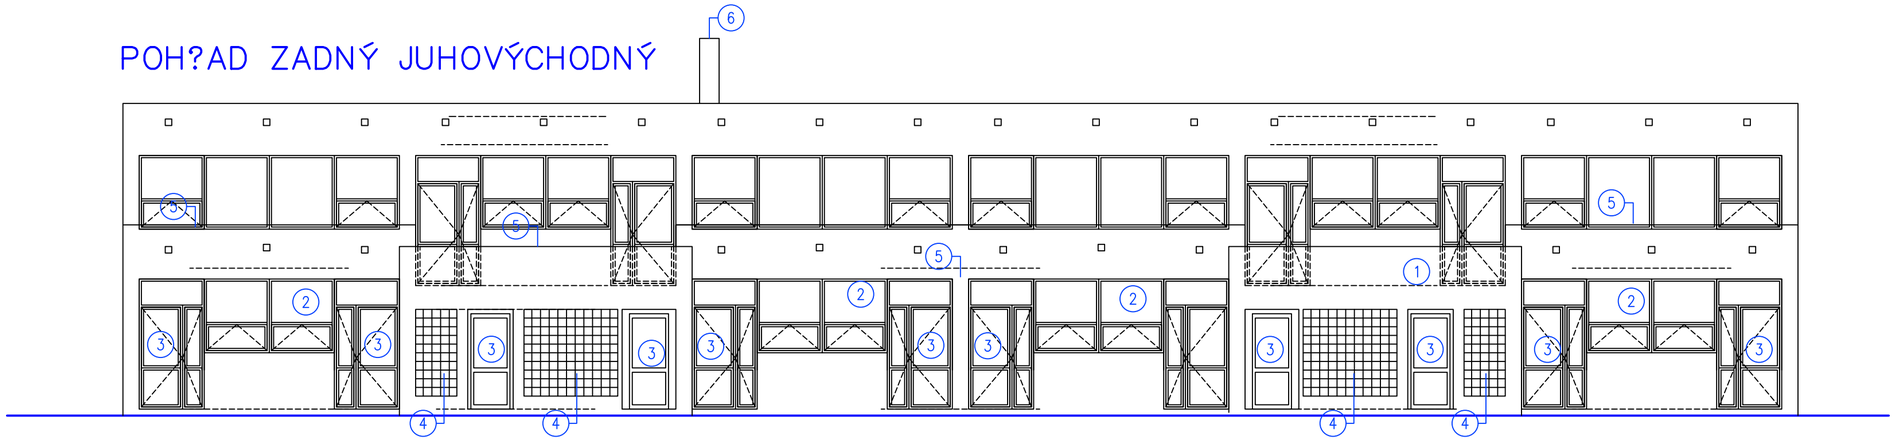

POH?AD BOČNÝ JUHOZÁPAD

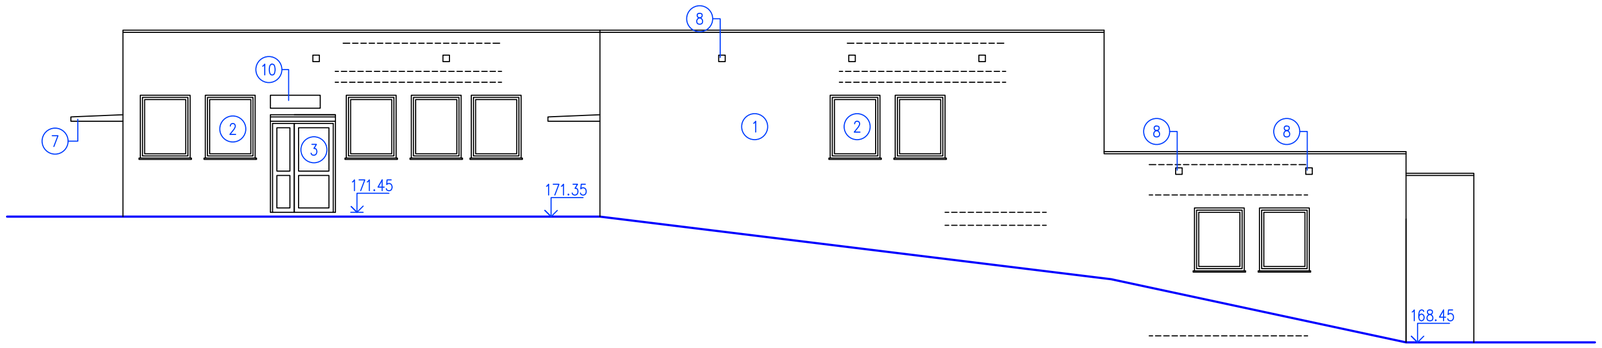

POH?AD BOČNÝ SEVEROVÝCHODNÝ

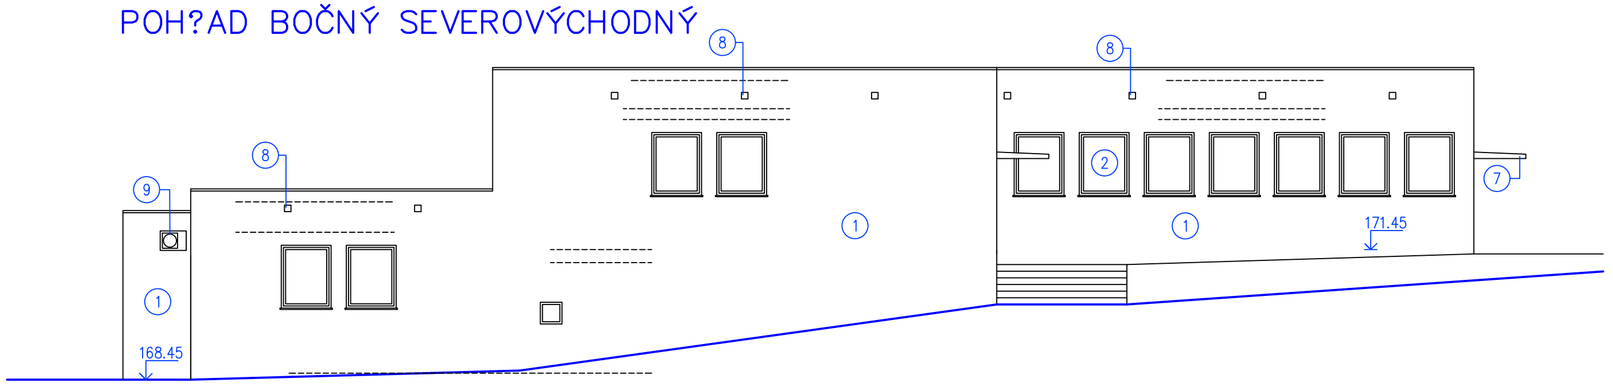

LEGENDA:

1. – OBVODOVÁ STENA, OBKLAD
2. – PLASTOVÉ OKNÁ, ASANOVANÉ
3. – VSTUPNÉ DVERE ASANOVANÉ
4. – SKLOBETÓN, ASANOVANÝ
5. – ATIKOVÉ MURIVO
6. – KOMÍN, ASANOVANÝ
7. – MARKÍZA NAD VSTUPOM
8. – PREVETRÁVACIE MRIEŽKY
9. – VONKAJŠIA JEDNOTLKA VZT
10. – NADSVETLÍK

IDENTIFIKAČNÝ KÓD: 1260 - BUDOVY PRE ZDRAVOTNÍCTVO

Vypracoval: Ing. Lenka Chomjaková	Zodp. projektant: Ing. Ľubomír Lámer	Hlavný projektant: Ing. Rastislav Chomjak
Stupeň: Projekt stavby		
Investor: Bratislavský samosprávny kraj		
Názov projektu: Rekonštrukcia objektu Donnerova ulica		
Stavba/prevádzkový súbor: SO 01	Časť: Stavebná	
Názov výkresu: POHĽADY - STARÝ STAV		

D&T Development & Technologic Solutions

www.dtsolutions.sk
e-mail: info@dtsolutions.sk
mobil: 0903 594 910

Číslo zákazky: 2025 24	Formát: A2
Dátum: 9.2025	
Mierka: 1:100	Príloha: 04