POHLAD ČELNÝ SEVEROZAPADNÝ

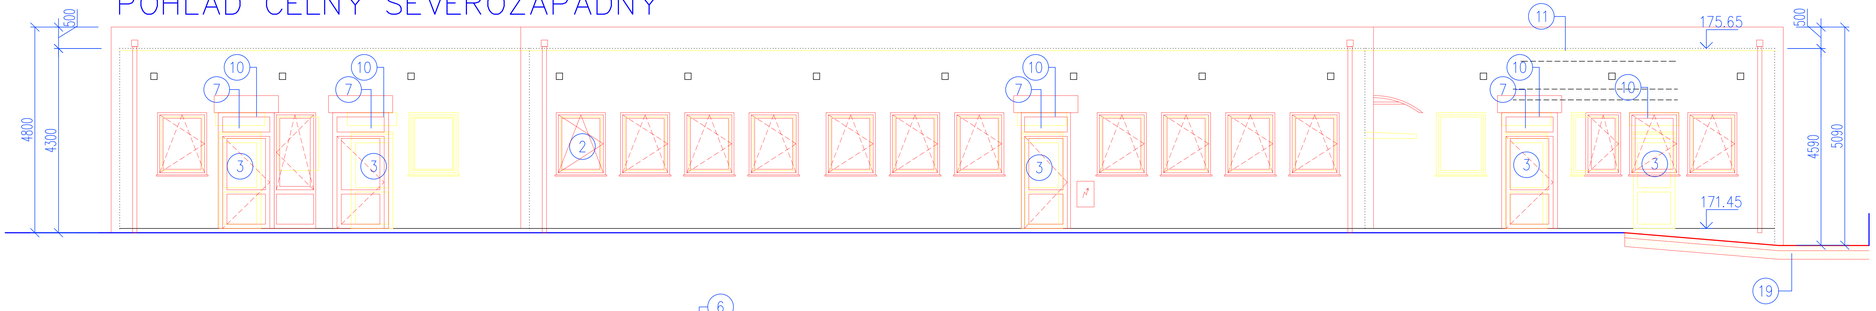

POHLAD ZADNÝ JUHOVÝCHODNÝ

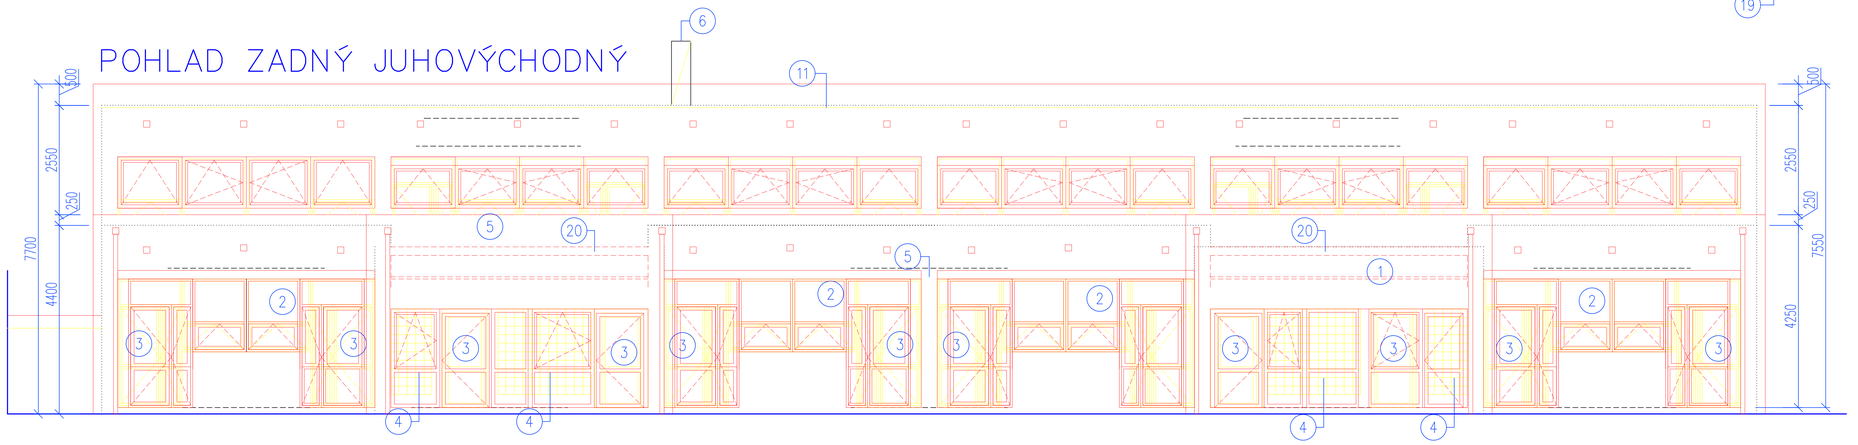

POHLAD BOČNÝ JUHOZÁPAD

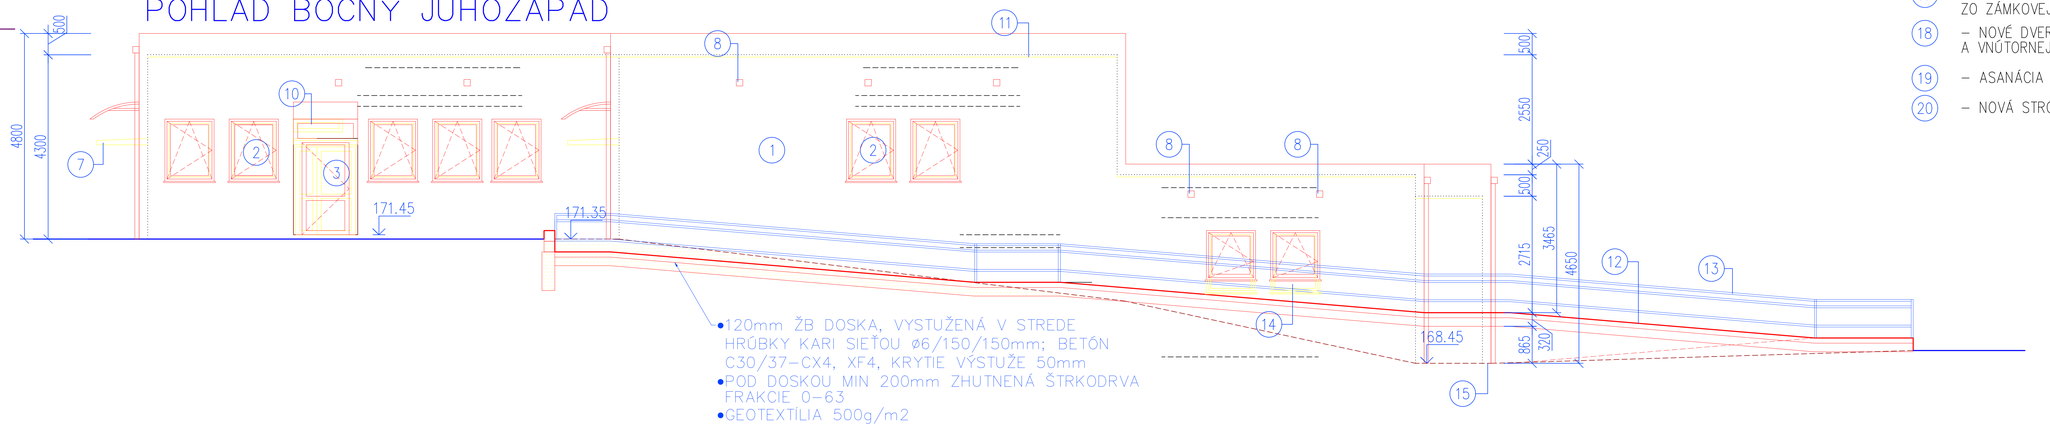

- 120mm ŽB DOSKA, VYSTUŽENÁ V STREDE HRÚBKY KARI SIEŤOU ø6/150/150mm; BETÓN C30/37–CX4, XF4, KRYTIE VÝSTUŽE 50mm
- POD DOSKOU MIN 200mm ZHUTNENÁ ŠTRKODRVA FRAKCIE 0–63
- GEOTEXTÍLIA 500g/m2
- RASTLÝ TERÉN PO ODSTRÁNENÍ ORNICE A MÄKKÝCH ZEMÍN

POHLAD BOČNÝ SEVEROVÝCHODNÝ

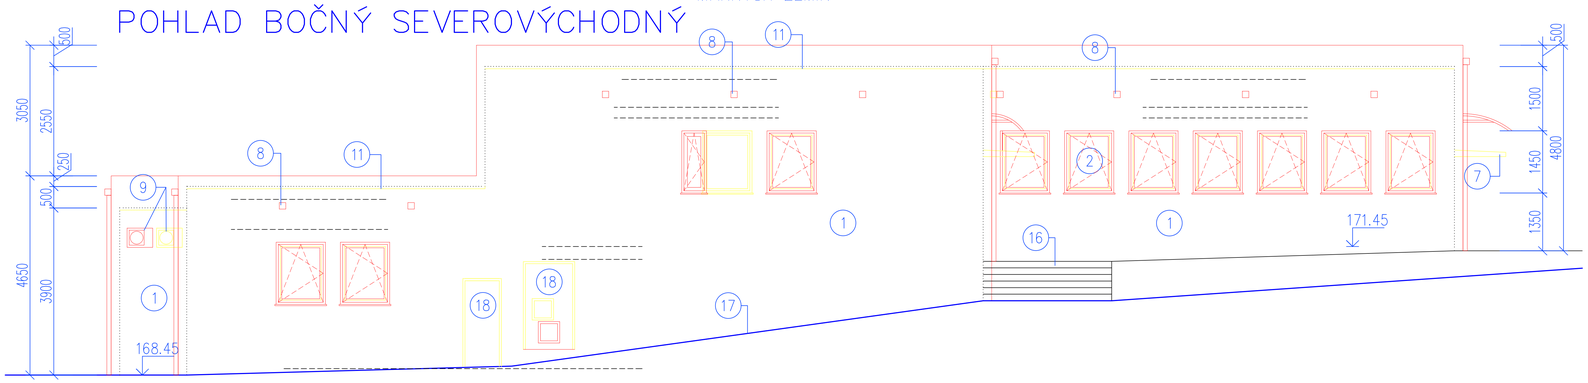

LEGENDA:

1. – OBVODOVÁ STENA, OBKLAD – ASANOVANÝ, NOVÉ ZATEPLENIE KONTAKTNÉ 200 MM
2. – PLASTOVÉ OKNÁ, ASANOVANÉ–PÔVODNÉ, NOVÉ S TEPELNOIZOLAČNÝM TROJSKLOM
3. – VSTUPNÉ DVERE ASANOVANÉ, NOVÉ S TEPELNOIZOLAČNÝM TROJSKLOM
4. – SKLOBETÓN, ASANOVANÝ, VYTVORENIE NOVÝCH ZASKLENNÝCH STIEN, OKIEN
5. – ATIKOVÉ MURIVO, NAVÝŠENÉ O JEDEN RAD TVÁRNIC
6. – KOMÍN, ASANOVANÝ
7. – MARKÍZA NAD VSTUPOM, ASANOVANÁ – OSADENÁ NOVÁ MARKÍZA NAD VSTUPNÝMI DVERAMI Š1,5MX1,0M
8. – PREVETRÁVACIE MRIEŽKY, NOVÉ NAD ZATEPLENIE
9. – VONKAJŠIA JEDNOTLKA VZT, PRESUNUTÁ PÔVODNÁ SPÄTNE OSADENÁ, ALEBO NOVÁ POD?A PD
10. – NADSVETLÍK, ?VYMENENÝ ZA NOVÝ S TEPELNOIZOLAČNÝM TROJSKLOM
11. – PÔVODNÉ OPLECHOVANIE ATIKY ASANOVANÉ – PÔVODNÉ OPLECHOVANIE ATIKY ASANOVANÉ
12. – NOVÁ RAMA, SKLON 1:12, PO 8500MM V PÔDORYSE PODESTA D?ŽKY 2000 MM
13. – ZÁMRADLIE RAMPY, PO OBOCH STRANÁCH DRŽADLO VO VÝŠKE 900MM, VODIACA TYČ VO VÝŠKE 300 MM PRESAH DRŽADLA 150 MM PR ZAČIATKU A KONCI RAMPY
14. – DOMUROVANIE ČASTI PARAPETU OKNA
15. – PÔVODNÝ TERÉN
16. – SCHODISKO ASANOVANÉ A NANOVO REALIZOVANÉ
17. – CHODNÍKY OKOLO BUDOVY ASANOVANÉ A NANOVO REALIZOVANÉ ZO ZÁMKOVEJ DLAŽBY
18. – NOVÉ DVERE DO SKLADU VÝŠKOVO PRISPÔSOBIŤ TERÉNU A VNÚTORNEJ PODLAHE
19. – ASANÁCIA ČASTI SPEVNENEJ PLOCHY
20. – NOVÁ STROPNÁ DOSKA

IDENTIFIKAČNÝ KÓD: 1260 - BUDOVY PRE ZDRAVOTNÍCTVO

Vypracoval: Ing. Lenka Chomjaková	Zodp. projektant: Ing. Ľubomír Lámer	Hlavný projektant: Ing. Rastislav Chomjak
Stupeň: Projekt stavby		
Investor: Bratislavský samosprávny kraj		
Názov projektu: Rekonštrukcia objektu Donnerova ulica		
Stavba/prevádzkový súbor: SO 01	Časť: Stavebná	
Názov výkresu: POHĽADY - NAVRHOVANÝ STAV		

D&T Development & Technologic Solutions
www.dtsolutions.sk
e-mail: info@dtsolutions.sk
mobil: 0903 594 910

Číslo zákazky: 2025 24	Formát: A2
Dátum: 9.2025	
Mierka: 1:100	Príloha: 08