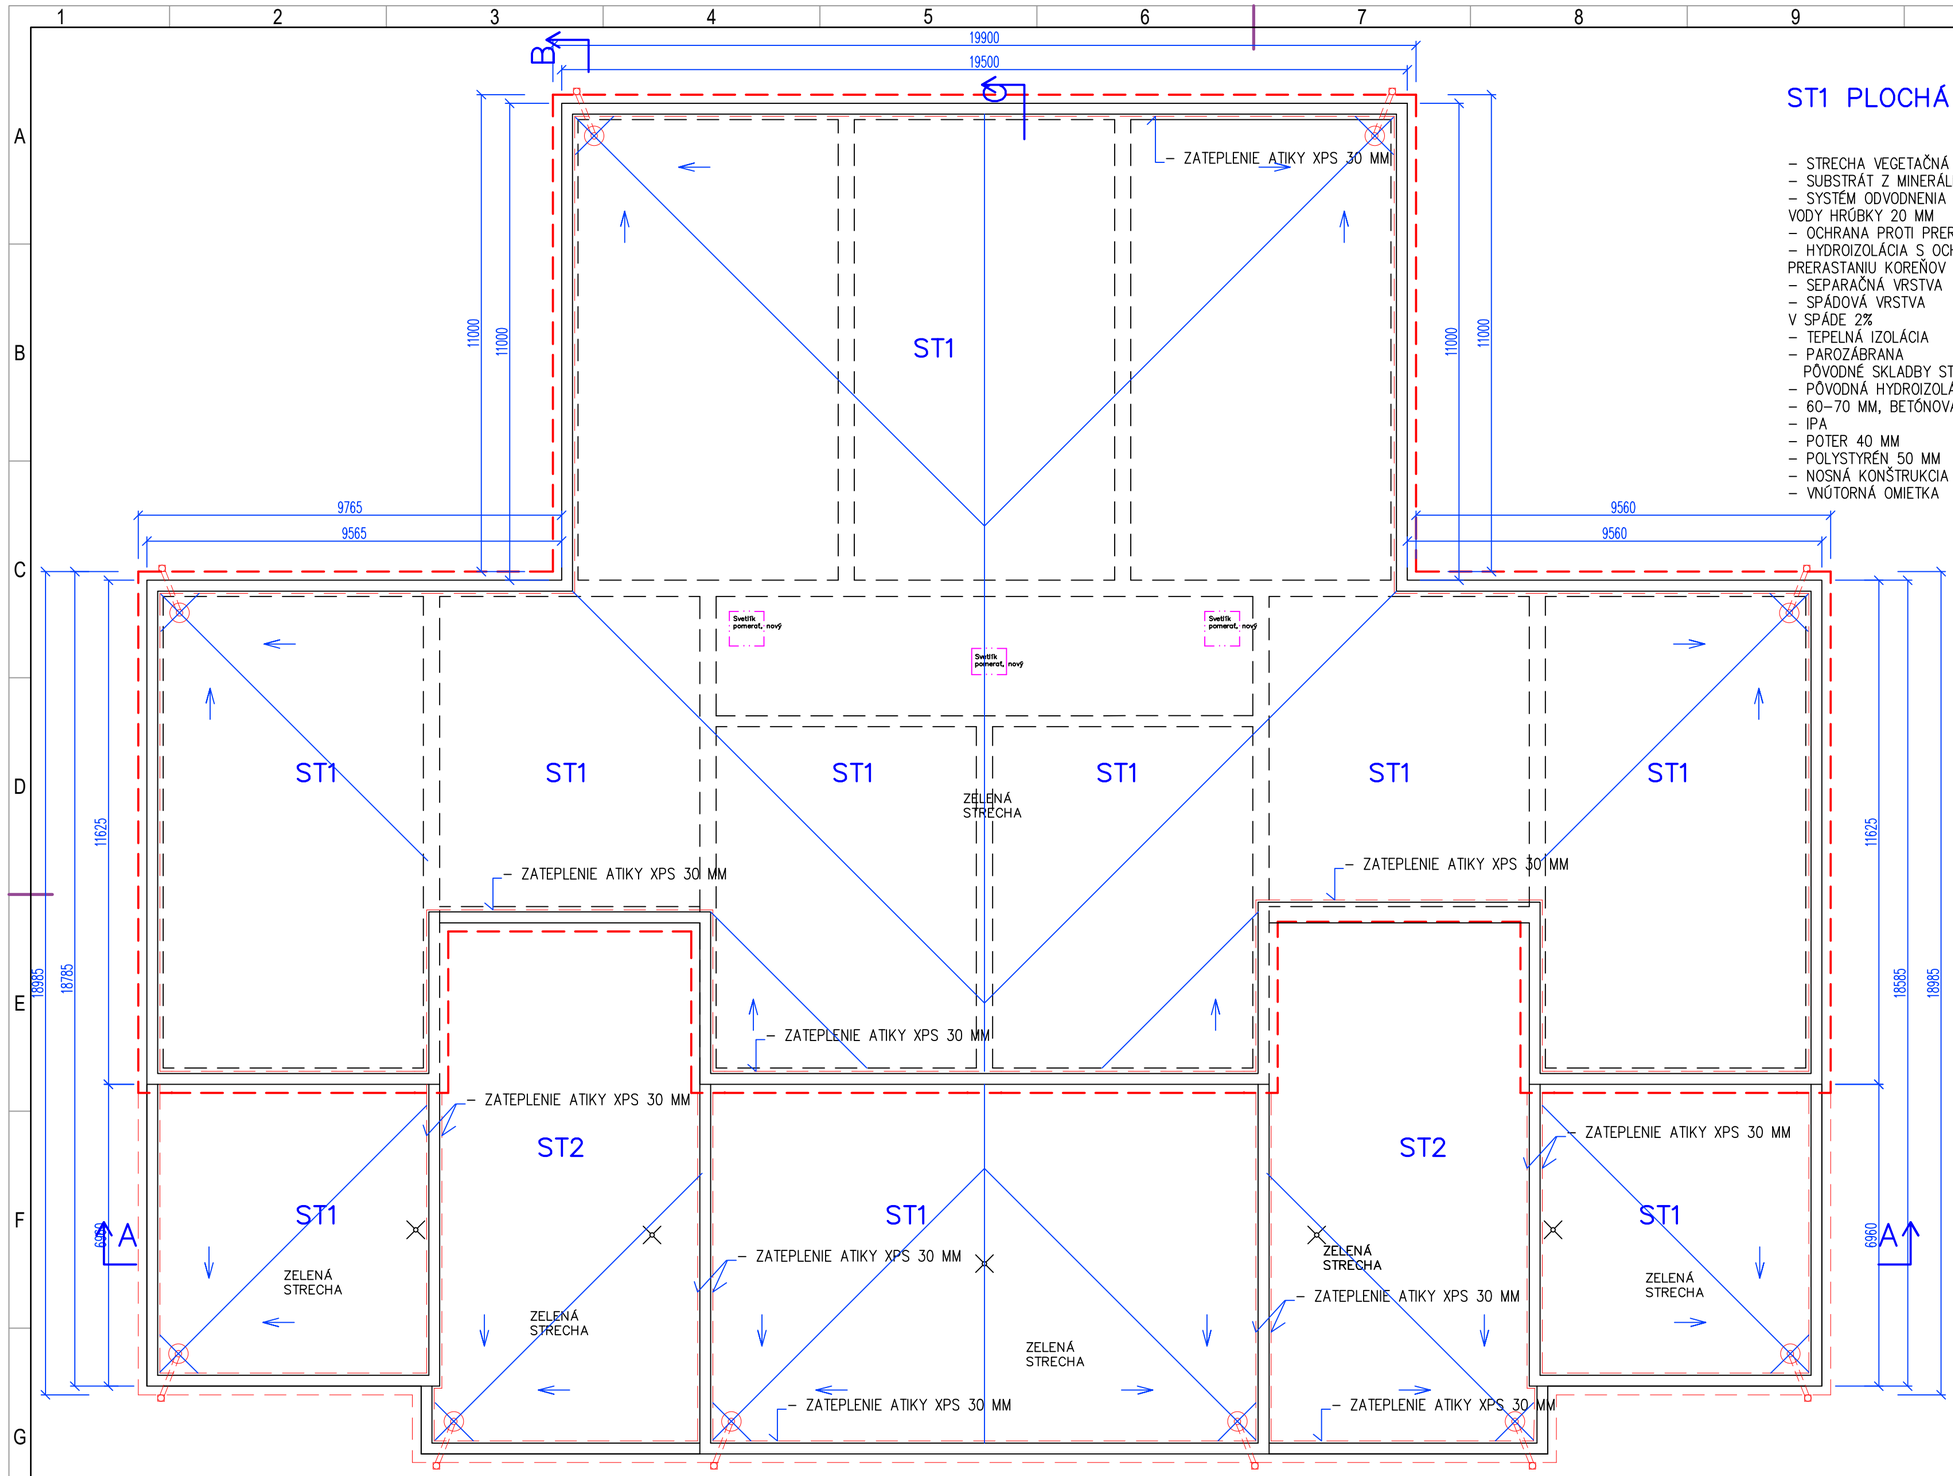

ST1 PLOCHÁ STRECHA

- STRECHA VEGETAČNÁ KOBEREC 40 mm
- SUBSTRÁT Z MINERÁLNEJ VLNY 40 mm
- SYSTÉM ODVODNENIA VODY SO ZÁSOBNÍKOM VODY HRÚBKY 20 MM 20 mm
- OCHRANA PROTI PRERASTANIU KOREŇOV
- HYDROIZOLÁCIA S OCHRANOU PROTI PRERASTANIU KOREŇOV
- SEPARAČNÁ VRSTVA – mm
- SPÁDOVÁ VRSTVA 20–200 mm V SPÁDE 2%
- TEPELNÁ IZOLÁCIA 300 mm
- PAROZÁBRANA – mm

PÔVODNÉ SKLADBY STRECHY (TERASA – POD?A NOVÝCH STATIKY

- PÔVODNÁ HYDROIZOLÁCIA STRECHY
- 60–70 MM, BETÓNOVÁ MAZANINA
- IPA
- POTER 40 MM
- POLYSTYRÉN 50 MM
- NOSNÁ KONŠTRUKCIA
- VNÚTORNÁ OMIETKA

ST2 PLOCHÁ STRECHA

- STRECHA VEGETAČNÁ KOBEREC 40 mm
- SUBSTRÁT Z MINERÁLNEJ VLNY 40 mm
- SYSTÉM ODVODNENIA VODY SO ZÁSOBNÍKOM VODY HRÚBKY 20 MM 20 mm
- OCHRANA PROTI PRERASTANIU KOREŇOV
- HYDROIZOLÁCIA S OCHRANOU PROTI PRERASTANIU KOREŇOV
- SEPARAČNÁ VRSTVA – mm
- SPÁDOVÁ VRSTVA 20–200 mm V SPÁDE 2%
- TEPELNÁ IZOLÁCIA 300 mm
- PAROZÁBRANA – mm
- NOSNÁ STRPNÁ DOSKA POD?A STATIKY
- VZDUCHOVÁ MEDZERA
- NOSNÝ ROŠT SADROKARTÓNU
- SADROKARTÓN
- STIERKA + VÝSTUŽNÁ SIEŤKA
- TENKOVRSTVOVÁ OMIETKA

POZNÁMKY:

– POD KERAMICKÉ OBKLADY A DLAŽBY V KÚPE?NI, WC – VO VLHKÝCH PRIESTOROCH BUDE REALIZOVANÁ VODOVZDORNÁ NÁTEROVÁ HMOTA, VRÁTANE VŠETKÝCH POTREBNÝCH DETAILOV, AKO NAPRÍKLAD ROHY, KÚTY, NAPOJENIA POTRUBÍ A POD. ŠKÁROVACIA HMOTA BUDE POUŽITÁ POD?A ODPORÚČANIA VÝROBCU – VODOVZDORNÁ.
– VŠETKY ZABUDOVANÉ MATERIÁLY BUDÚ REALIZOVANÉ POD?A TECHNICKÉHO PREDPISU VÝROBCU!
– VŠETKY VÝŠKOVÉ A DĽŽKOVÉ ROZMERY KONTROLOVAŤ POČAS PRIEBEHU PRÁC NA STAVBE!
– SADROKARTÓN V KÚPE?NI A VLHKÝCH PRIESTOROCH BUDE POUŽITÝ VODOVZDORNÝ!
– KONŠTRUKCIE POUŽITÉ V STAVBE MUSIA SPĺŇAŤ POŽIADAVKY NA POŽIARNU ODOLNOSŤ STANOVANÚ V ČASTI PROJEKTU POŽIARNA BEZPEČNOSŤ STAVBY!
– POČAS REALIZÁCIE ZAPRACOVAŤ VŠETKY POŽIADAVKY ZO STATICKÉHO POSUDKU A VŠETKY POŽIADAVKY PROTIPOŽIARNO–BEZPEČNOSTNÉHO RIEŠENIA STAVBY. V PRÍPADE NEJASNOSTÍ KONTAKTOVAŤ PROJEKTANTA OSOBNE SO STAVEBNÍM DENNÍKOM, PRE ZÁPIS
– POSTUPOVAŤ PRI REALIZÁCII POD?A PROJEKTU STAVBY A VYKONÁVACIEHO PROJEKTU

NOVÉ KONŠTRUKCIE

–ROZMERY JEDNOTLIVÝCH KONŠTRUKCIÍ UPRESNIŤ POD?A ZAMERANIA PRIAMO NA STAVBE !
–PRI VÝZNAMNEJ ODCHYLKE EXISTUJÚCEHO STAVU OD PROJEKTOVEJ DOKUMENTÁCIE KONTULTOVAŤ TÚTO SKUTOČNOSŤ S PROJEKTANTOM !

– STRECHU JE MOŽNÉ ALTERNATÍVNE ODVODNIŤ DO PÔVODNÝCH STREŠNÝCH VPUSTÍ, PO OBHLIADKE, ZISTENÍ STAVU VPUSTÍ. SPRACOVAŤ DIELENSKÚ, VÝROBNÚ DOKUMENTCIU VSRTIEV A SPÔSOBU MONTÁŽE ZELENEJ STRECHY DODÁVATE?OM KOMPONENTOV ZELENEJ STRECHY !

IDENTIFIKAČNÝ KÓD: 1260 - BUDOVY PRE ZDRAVOTNÍCTVO

Vypracoval: Ing. Lenka Chomjaková	Zodp. projektant: Ing. Ľubomír Lámer	Hlavný projektant: Ing. Rastislav Chomjak
Stupeň: Projekt stavby		
Investor: Bratislavský samosprávny kraj		
Názov projektu: Rekonštrukcia objektu Donnerova ulica		
Stavba/prevádzkový súbor: SO 01	Časť: Stavebná	
Názov výkresu: Pôdorys strechy - navrhovaný stav		

D&T Development & Technologic Solutions
www.dtsolutions.sk
e–mail: info@dtsolutions.sk
mobil: 0903 594 910

Číslo zákazky: 2025 24	Formát: A2
Dátum: 9.2025	
Mierka: 1:100	Príloha: 12