PÔDORYS

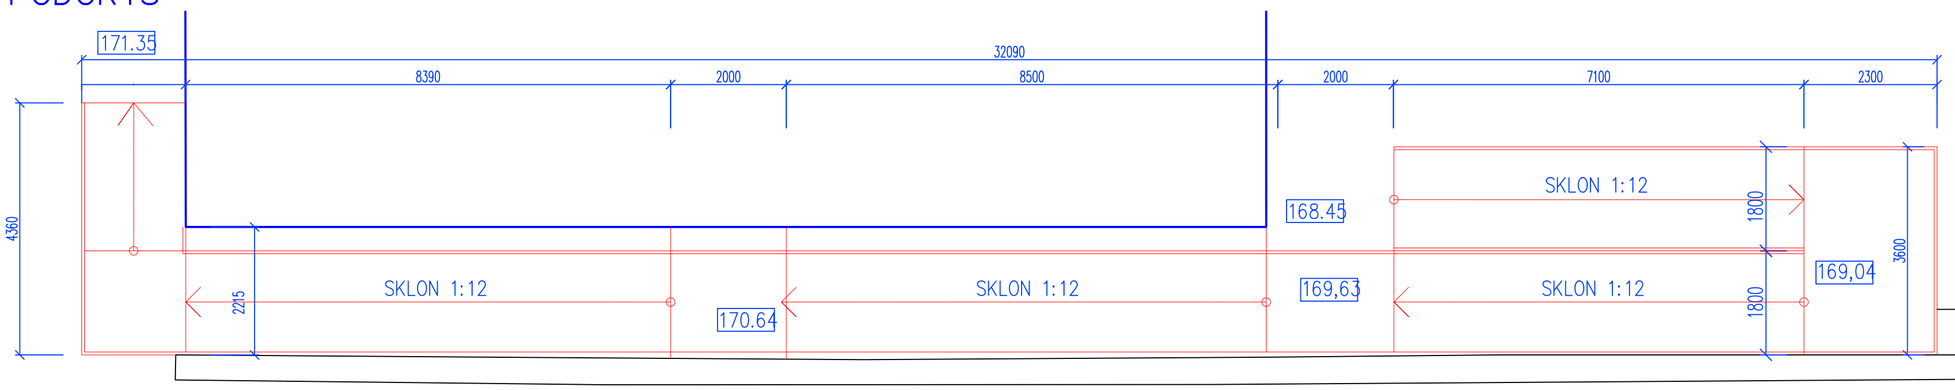

PÔDORYS ZÁKLADOV

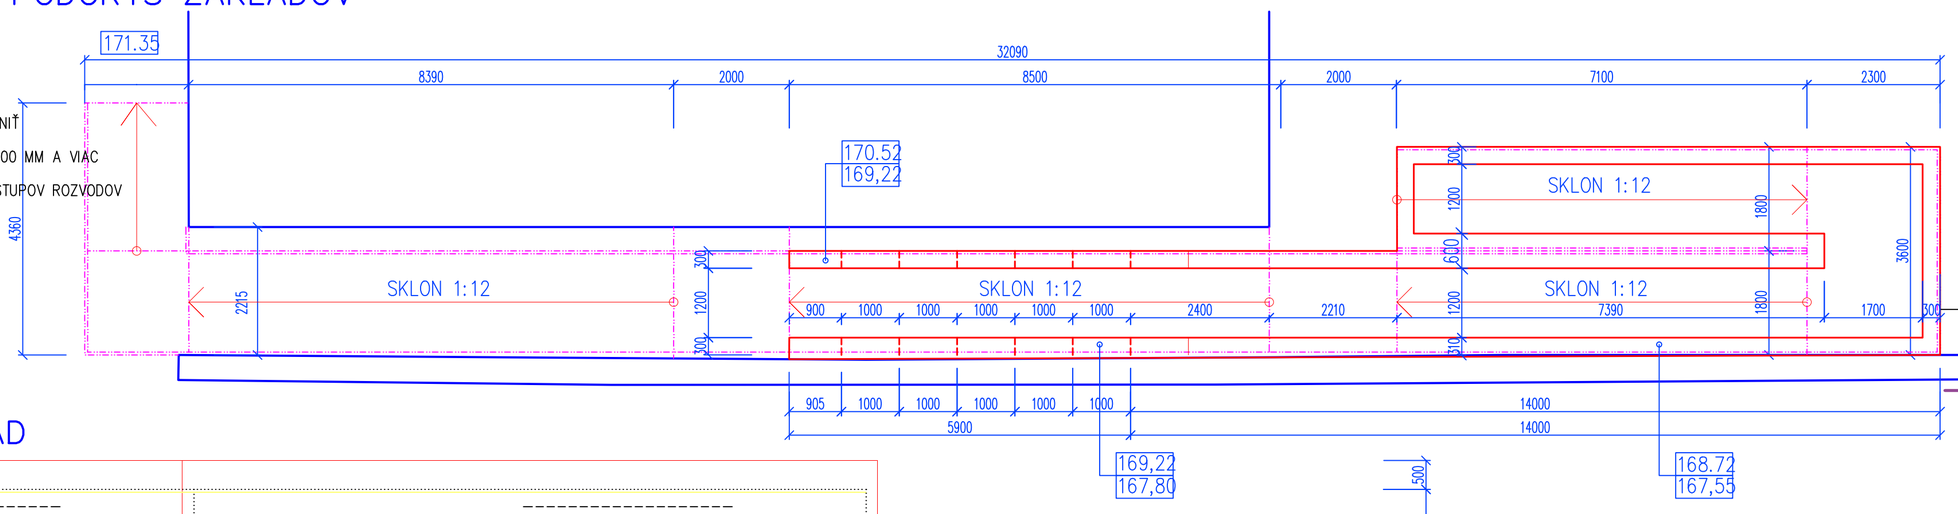

POZNÁMKY:

- VÝŠKA ŠTRKOVÉHO LÔŽKA POD ZÁKLADMI JE 150 mm
- ŠTRKOVÉ LÔŽKO POD ZÁKLADMI A PODKLADNÝM BETÓNOM ZHUTNIŤ
- ZÁKLADOVÉ PÁSY Z BETÓNU PEVNOSTNEJ TRIEDY C16/20
- ZÁKLADOVÉ PÁSY ULOŽIŤ DO NEZÁMRZNEJ H?BKY MIN. HLBKY 900 MM A VIAC POD UPRAVENÝ TERÉN A MIN. 500 MM DO RASTLÉHO TERÉNU!
- PRED BETONÁŽOU MONOLITICKÝCH DOSIEK VYZNAČIŤ MIESTA PRESTUPOV ROZVODOV ZDRAVOTECHNIKY A VYKUROVANIA A OSADIŤ CHRÁNIČKY

168.72 – HORNÁ HRANA PODKLADNÉHO BETÓNU
167,55 – SPODNÁ HRANA PODKLADNÉHO BETÓNU

POH?AD BOČNÝ JUHOZÁPAD

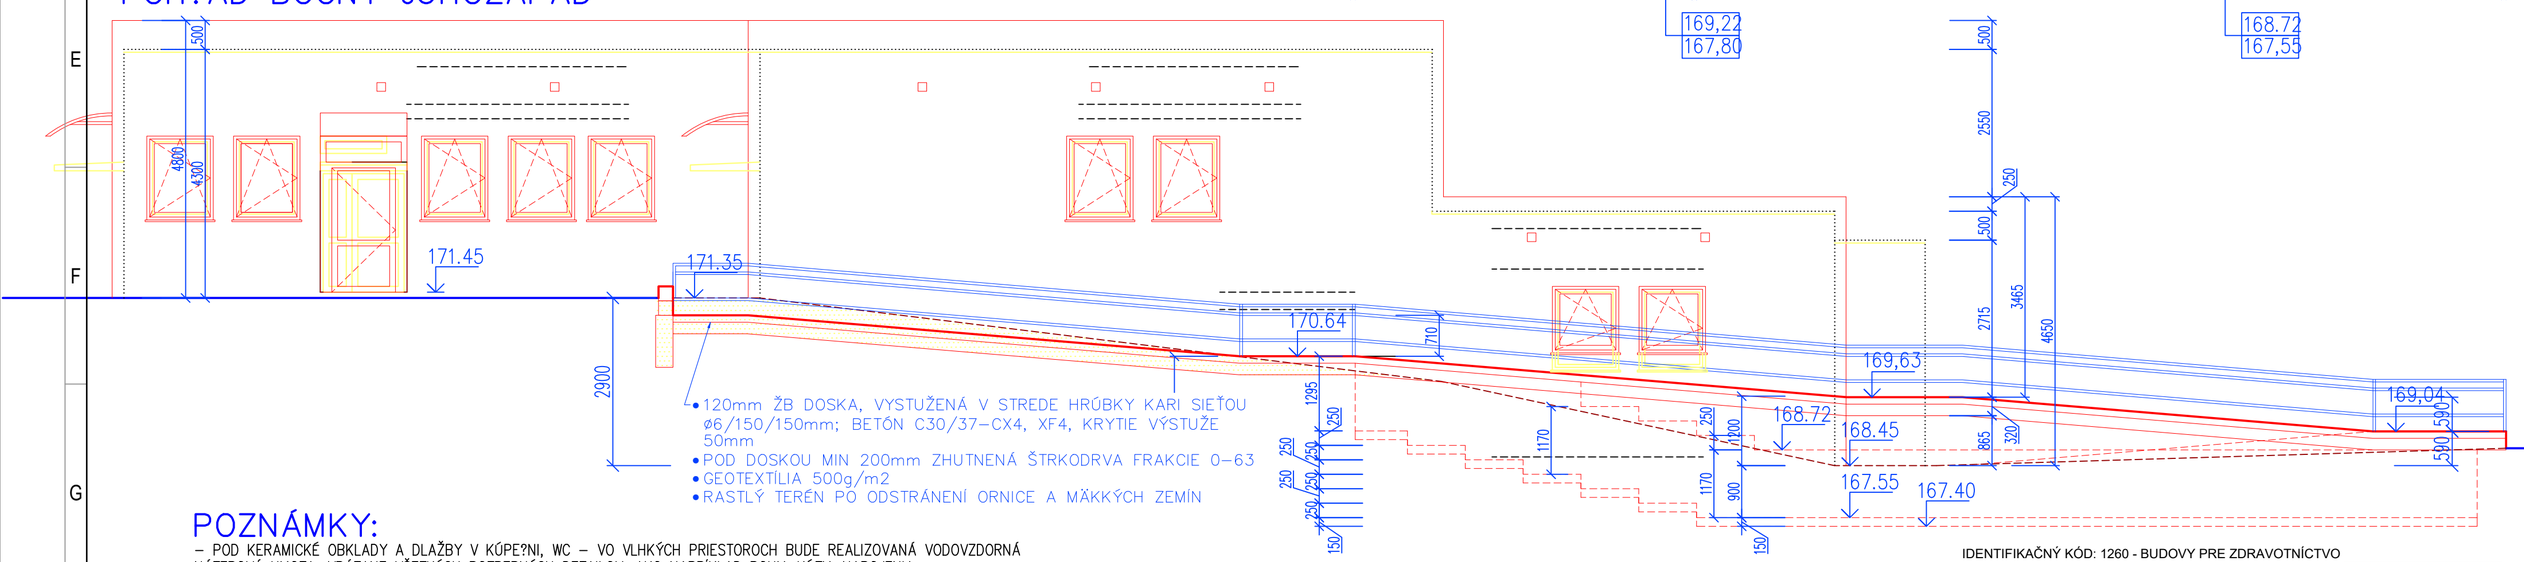

POZNÁMKY:

– POD KERAMICKÉ OBKLADY A DLAŽBY V KÚPE?NI, WC – VO VLHKÝCH PRIESTOROCH BUDE REALIZOVANÁ VODOVZDORNÁ NÁTEROVÁ HMOTA, VRÁTANE VŠETKÝCH POTREBNÝCH DETAILOV, AKO NAPRÍKLAD ROHY, KÚTY, NAPOJENIA POTRUBÍ A POD. ŠKÁROVACIA HMOTA BUDE POUŽITÁ POD?A ODPORÚČANIA VÝROBCU – VODOVZDORNÁ.
– VŠETKY ZABUDOVANÉ MATERIÁLY BUDÚ REALIZOVANÉ POD?A TECHNICKÉHO PREDPISU VÝROBCU!
– VŠETKY VÝŠKOVÉ A DŽKOVÉ ROZMERY KONTROLOVAŤ POČAS PRIEBEHU PRÁ[illegible]VBA
– SADROKARTÓN V KÚPE?NI A VLHKÝCH PRIESTOROCH BUDE POUŽITÝ VODOVZDORNÝ!
– KONŠTRUKCIE POUŽITÉ V STAVBE MUSIA SP?ŇAŤ POŽIADAVKY NA POŽIARNU [illegible] STANOVANÚ V ČASTI PROJEKTU POŽIARNA BEZPEČNOSŤ STAVBY!
– POČAS REALIZÁCIE ZAPRACOVAŤ VŠETKY POŽIADAVKY ZO STATICKÉHO POSUDKU, [illegible] POŽIADAVKY PROTIPOŽIARNO–BEZPEČNOSTNÉHO RIEŠENIA STAVBY. V PRÍPADE NEJASNOSTÍ KONTAKTOVAŤ PROJEKTANTA OSOBNE SO STAVEBNÍM DENNÍKOM, PRE ZÁPIS [illegible]
– POSTUPOVAŤ PRI REALIZÁCII POD?A PROJEKTU STAVBY A VYKONÁVACIEHO PROJEKTU

PASOVANÉ, DEMONTOVANÉ, BÚRANÉ KONŠTRUKCIE
NOVÉ KONŠTRUKCIE
ROZMERY JEDNOTLIVÝCH KONŠTRUKCIÍ UPRESNIŤ POD?A ZAMERANIA PRIAMO NA STAVBE ! [illegible] ODCHYLKE EXISTUJÚCEHO STAVU OD PROJEKTOVEJ DOKUMENTÁCIE KONTULTOVAŤ TÚTO SKUTOČNOSŤ S PROJEKTANTOM !

IDENTIFIKAČNÝ KÓD: 1260 - BUDOVY PRE ZDRAVOTNÍCTVO

Vypracoval: Ing. Lenka Chomjaková	Zodp. projektant: Ing. Ľubomír Lámer	Hlavný projektant: Ing. Rastislav Chomjak
Stupeň: Projekt stavby		
Investor: Bratislavský samosprávny kraj		
Názov projektu: Rekonštrukcia objektu Donnerova ulica		
Stavba/prevádzkový súbor: SO 01	Časť: Stavebná	
Názov výkresu: PÔDORYS ÚPRAVY RAMPY		

D&T Development & Technologic Solutions
www.dtsolutions.sk
e–mail: info@dtsolutions.sk
mobil: 0903 594 910

Číslo zákazky: 2025 24	Formát: A2
Dátum: 9.2025	
Mierka: 1:75	Príloha: 13