

POPIS: JEDNODUCHÉ OKNO
PLASTOVÉ, PRESKLENNÉ

ROZ. STAV.OTVORU: 1170x1170 MM
VÝPLŇ : IZOL. TROJSKLO, Uskla = 0,6 W/m k?,
OTVÁRAVOSŤ: OTVÁRAVO–SKLOPNÉ
POČET: 1.PP: 2
POČET: 1.NP: 0
SPOLU: 2
ČLENENIE: JEDNODUCHÉ
FAREBNÝ ODTIEŇ: BIELE
MATERIÁL RÁMU OKNA: PLAST, Uf = 0,95 W/m k?; Ψ = 0,032
POZNÁMKA: OSTENIA A NADPRAŽIA BUDÚ ZATEPLENÉ PRESAHOM
KONTAKTNÉHO ZATEPLENIA 30 MM
A ĎALSÍCH 30MM DOSKAMI Z MIN.VLNY, CELKOM 60 MM
JE TOMU POTREBNÉ PRISPÔSOBIŤ RÁM OKNA,
PREVERIŤ VELKOSŤ STAV.OTVORU ZAMERANÍM!

1/0 OZNAČENIE NA VÝKRESE

2/7S OZNAČENIE NA VÝKRESE

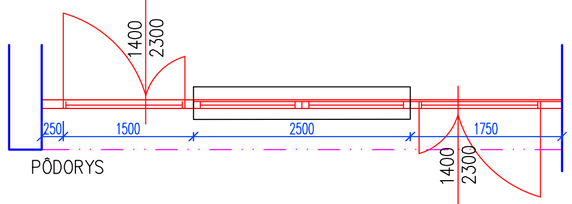

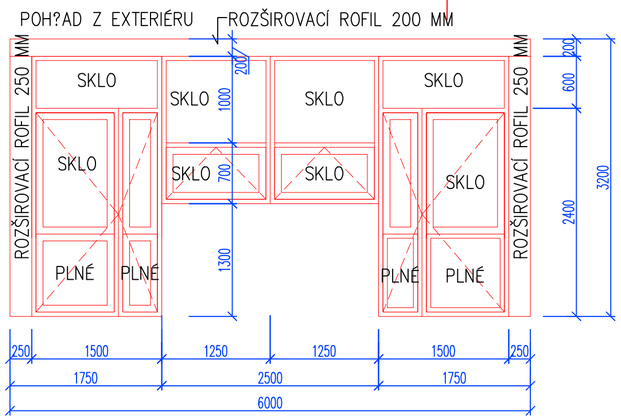

POPIS: ZASKLENNÁ STENA SO VSTUPNÝMI DVERAMI
PLASTOVÉ, PRESKLENNÉ, BEZPEČNOSTNÉ SKLO
DVOJKRÍDLOVÉ DVERE, ŠÍRKY 1400MM

ROZ. STAV.OTVORU: 6000X3240 MM
VÝPLŇ : IZOL. TROJSKLO, Uskla = 0,6 W/m k?, BEZPEČNOSTNÉ SKLO
DO 900 MM PLNÉ DVERE
OTVÁRAVOSŤ: OTVÁRAVÉ, ALTER. OTV.–SKLOPNÉ
POČET: 1.PP: 1
POČET: 1.NP: 0
SPOLU: 1
ČLENENIE: ČLENENÉ
FAREBNÝ ODTIEŇ: BIELE
MATERIÁL RÁMU OKNA: PLAST, Uf = 0,95 W/m k?; Ψ = 0,032
POZNÁMKA: OSTENIA BUDÚ ZATEPLENÉ PRESAHOM
KONTAKTNÉHO ZATEPLENIA 200 MM
NADPRAŽIA BUDÚ ZATEPLENÉ MIN.VLNOU HR. 100 MM
JE TOMU POTREBNÉ PRISPÔSOBIŤ RÁM OKNA,
POUŽIŤ ROZŠIROVACIE PROFILY
PREVERIŤ VELKOSŤ STAV.OTVORU ZAMERANÍM!
ZÁMOK: VO DVERÁCH BEZPEČNOSTNÝ ZÁMNOK
K?UČKA / GU?A KLUČKA Z VNÚTORNEJ STRANY GU?A Z VONKAJŠEJ

3/7S OZNAČENIE NA VÝKRESE

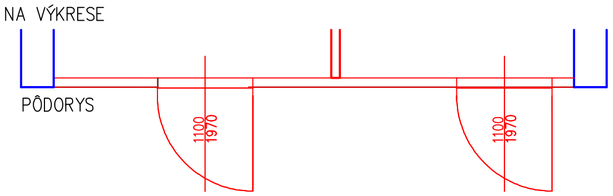

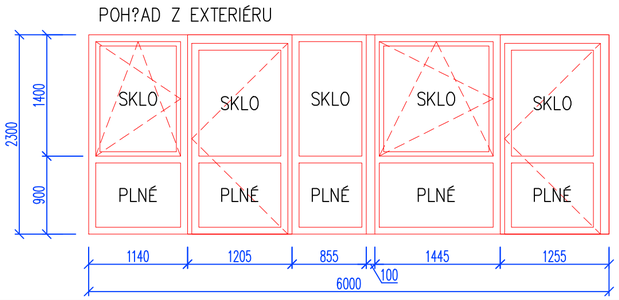

POPIS: ZASKLENNÁ STENA SO VSTUPNÝMI DVERAMI
PLASTOVÉ, PRESKLENNÉ, BEZPEČNOSTNÉ SKLO
JEDNOKRÍDLOVÉ DVERE, ŠÍRKY 1100MM

ROZ. STAV.OTVORU: 6000X2300 MM
VÝPLŇ : IZOL. TROJSKLO, Uskla = 0,6 W/m k?, BEZPEČNOSTNÉ SKLO
DO 900 MM PLNÉ DVERE, AJ ZASKLENNÉ STENY
OTVÁRAVOSŤ: OTVÁRAVÉ, ALTER. OTV.–SKLOPNÉ
POČET: 1.PP: 1
POČET: 1.NP: 0
SPOLU: 1
ČLENENIE: ČLENENÉ
FAREBNÝ ODTIEŇ: BIELE
MATERIÁL RÁMU OKNA: PLAST, Uf = 0,95 W/m k?; Ψ = 0,032
POZNÁMKA: OSTENIA BUDÚ ZATEPLENÉ PRESAHOM
KONTAKTNÉHO ZATEPLENIA 200 MM
NADPRAŽIA BUDÚ ZATEPLENÉ MIN.VLNOU HR. 100 MM
JE TOMU POTREBNÉ PRISPÔSOBIŤ RÁM OKNA,
POUŽIŤ ROZŠIROVACIE PROFILY
PREVERIŤ VELKOSŤ STAV.OTVORU ZAMERANÍM!
ZÁMOK: VO DVERÁCH BEZPEČNOSTNÝ ZÁMNOK
KLUČKA/KLUČKA KLUČKA Z VNÚTORNEJ STRANY AJ Z VONKAJŠEJ

4/7S OZNAČENIE NA VÝKRESE

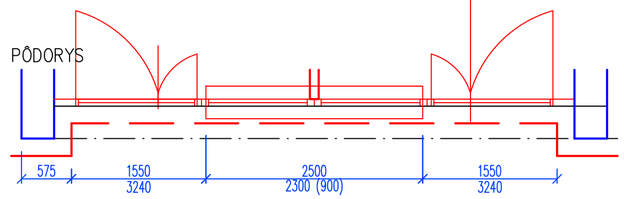

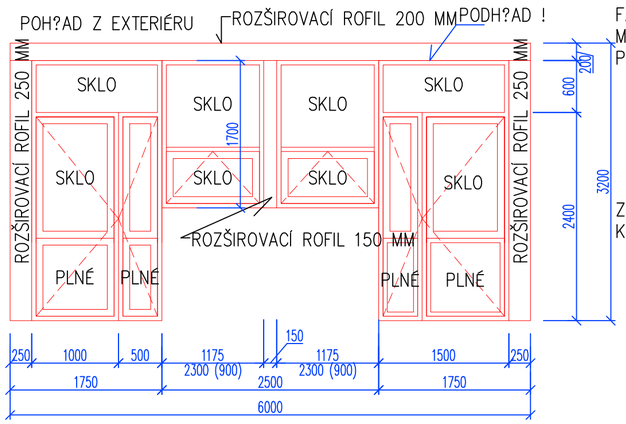

POPIS: ZASKLENNÁ STENA SO VSTUPNÝMI DVERAMI
PLASTOVÉ, PRESKLENNÉ, BEZPEČNOSTNÉ SKLO
DVOJKRÍDLOVÉ DVERE, ŠÍRKY 1400MM (900+500)

ROZ. STAV.OTVORU: 6000X3200 MM
VÝPLŇ : IZOL. TROJSKLO, Uskla = 0,6 W/m k?,
BEZPEČNOSTNÉ SKLO DO 900 MM PLNÉ DVERE
OTVÁRAVOSŤ: OTVÁRAVÉ, ALTER. OTV.–SKLOPNÉ
POČET: 1.PP: 1
POČET: 1.NP: 0
SPOLU: 1
ČLENENIE: ČLENENÉ
FAREBNÝ ODTIEŇ: BIELE
MATERIÁL RÁMU OKNA: PLAST, Uf = 0,95 W/m k?; Ψ = 0,032
POZNÁMKA: OSTENIA BUDÚ ZATEPLENÉ PRESAHOM
KONTAKTNÉHO ZATEPLENIA 200 MM
NADPRAŽIA BUDÚ ZATEPLENÉ MIN.VLNOU HR. 100 MM
JE TOMU POTREBNÉ PRISPÔSOBIŤ RÁM OKNA,
POUŽIŤ ROZŠIROVACIE PROFILY
PREVERIŤ VELKOSŤ STAV.OTVORU ZAMERANÍM!
ROZŠIROVACÍ PROFIL PRE PRIEČKU
ZÁMOK: VO DVERÁCH BEZPEČNOSTNÝ ZÁMNOK
KLUČKA/GULA KLUČKA Z VNÚTORNEJ STRANY GULA Z VONKAJŠEJ

5/7S OZNAČENIE NA VÝKRESE

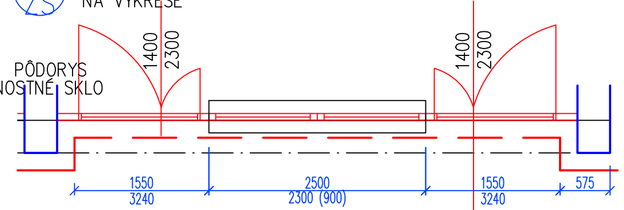

POPIS: ZASKLENNÁ STENA SO VSTUPNÝMI DVERAMI
PLASTOVÉ, PRESKLENNÉ, BEZPEČNOSTNÉ SKLO
DVOJKRÍDLOVÉ DVERE, ŠÍRKY 1400MM

ROZ. STAV.OTVORU: 6000X3240 MM
VÝPLŇ : IZOL. TROJSKLO, Uskla = 0,6 W/m k?,
BEZPEČNOSTNÉ SKLO, DO 900 MM PLNÉ DVERE
OTVÁRAVOSŤ: OTVÁRAVÉ, ALTER. OTV.–SKLOPNÉ
POČET: 1.PP: 1
POČET: 1.NP: 0
SPOLU: 1
ČLENENIE: ČLENENÉ
FAREBNÝ ODTIEŇ: BIELE
MATERIÁL RÁMU OKNA: PLAST, Uf = 0,95 W/m k?; Ψ = 0,032
POZNÁMKA: OSTENIA BUDÚ ZATEPLENÉ PRESAHOM
KONTAKTNÉHO ZATEPLENIA 200 MM
NADPRAŽIA BUDÚ ZATEPLENÉ MIN.VLNOU HR. 100 MM
JE TOMU POTREBNÉ PRISPÔSOBIŤ RÁM OKNA,
POUŽIŤ ROZŠIROVACIE PROFILY
PREVERIŤ VELKOSŤ STAV.OTVORU ZAMERANÍM!
ZÁMOK: VO DVERÁCH BEZPEČNOSTNÝ ZÁMNOK
KLUČKA/GULA KLUČKA Z VNÚTORNEJ STRANY GU?A Z VONKAJŠEJ

POH?AD Z EXTERIÉRU ROZŠIROVACÍ ROFIL 100 MM

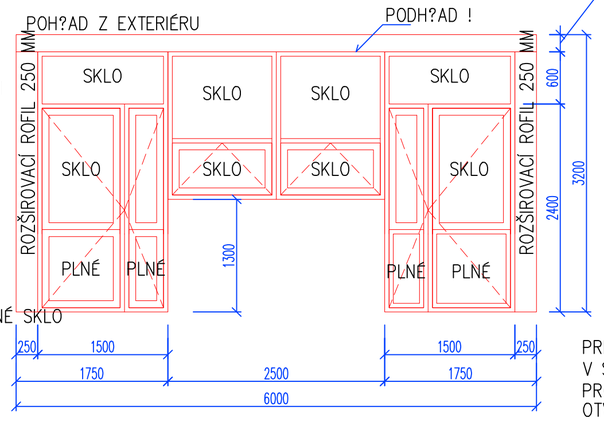

PRI OKNÁCH V OBVODOVEJ STENE, KDE JE NADPRAŽIE OKNA
V SÚČASTNOSTI NA ÚROVNI STROPU, BUDE VLOŽENÝ ROZŠIROVACÍ
PROFIL V NADPRAŽÍ VÝŠKY 200 MM, TAK, ABY SA OKNO MOHLO
OTVÁRAŤ AJ PO INŠTALOVANÍ PODH?ADU !

IDENTIFIKAČNÝ KÓD: 1260 - BUDOVY PRE ZDRAVOTNÍCTVO

Vypracoval: Ing. Lenka Chomjaková	Zodp. projektant: Ing. Ľubomír Lámer	Hlavný projektant: Ing. Rastislav Chomjak

D&T Development & Technologic Solutions
www.dtsolutions.sk
e-mail: info@dtsolutions.sk
mobil: 0903 594 910

Stupeň: Projekt stavby
Investor: Bratislavský samosprávny kraj
Názov projektu: Rekonštrukcia objektu Donnerova ulica
Číslo zákazky: 2025 24
Formát: A2
Stavba/prevádzkový súbor: SO 01
Časť: Stavebná
Dátum: 9.2025
Názov výkresu: VÝPIS OKIEN A VONKAJŠÍCH DVERÍ 1.PP, 1.NP č.1
Mierka: 1:50
Príloha: 14