

6/7S OZNAČENIE NA VÝKRESE

POPIS: ZASKLENNÁ STENA SO VSTUPNÝMI DVERAMI
PLASTOVÉ, PRESKLENNÉ, BEZPEČNOSTNÉ SKLO
JEDNOKRÍDLOVÉ DVERE, ŠÍRKY 1100MM, 900MM
ROZ. STAV.OTVORU: 6000X2300 MM
VÝPLŇ : IZOL. TROJSKLO, Uskla = 0,6 W/m k?, BEZPEČNOSTNÉ SKLO
DO 900 MM PLNÉ DVERE, AJ ZASKLENNÉ STENY PÔDORYS
OTVÁRAVOSŤ: OTVÁRAVÉ, ALTER. OTV.–SKLOPNÉ
POČET: 1.PP: 1
POČET: 1.NP: 0
SPOLU: 1
ČLENENIE: ČLENENÉ
FAREBNÝ ODTIEŇ: BIELE
MATERIÁL RÁMU OKNA: PLAST, Uf = 0,95 W/m k?; = 0,032
POZNÁMKA: OSTENIA BUDÚ ZATEPLENÉ PRESAHOM
KONTAKTNÉHO ZATEPLENIA 200 MM
NADPRAŽIA BUDÚ ZATEPLENÉ MIN.VLNOU HR. 100 MM
JE TOMU POTREBNÉ PRISPÔSOBIŤ RÁM OKNA,
POUŽIŤ ROZŠIROVACIE PROFILY
PREVERIŤ VELKOSŤ STAV.OTVORU ZAMERANÍM!
ZÁMOK: VO DVERÁCH BEZPEČNOSTNÝ ZÁMNOK
K?UČKA / K?UČKA: KLUČKA Z VNÚTORNEJ STRANY AJ Z VONKAJŠEJ

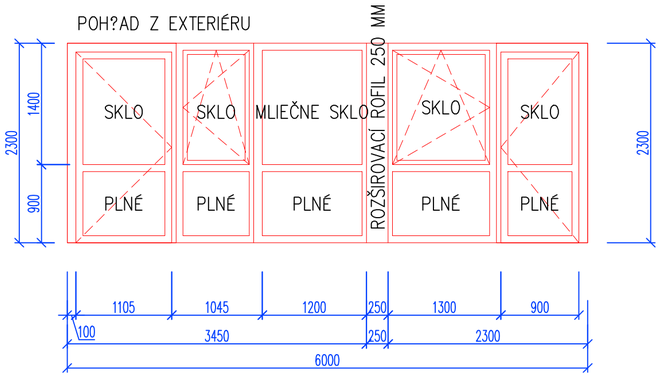

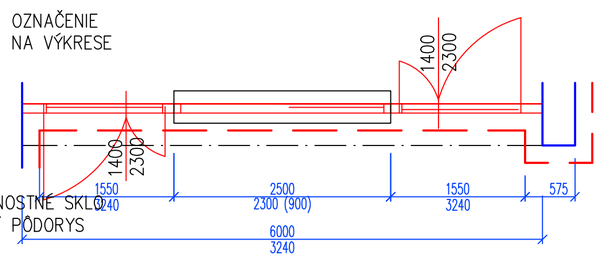

7/7S OZNAČENIE NA VÝKRESE

POPIS: ZASKLENNÁ STENA SO VSTUPNÝMI DVERAMI
PLASTOVÉ, PRESKLENNÉ, BEZPEČNOSTNÉ SKLO
DVOJKRÍDLOVÉ DVERE, ŠÍRKY 1400MM (900+500)
ROZ. STAV.OTVORU: 6000X3240 MM
VÝPLŇ : IZOL. TROJSKLO, Uskla = 0,6 W/m k?,
BEZPEČNOSTNÉ SKLO DO 900 MM PLNÉ DVERE
OTVÁRAVOSŤ: OTVÁRAVÉ, ALTER. OTV.–SKLOPNÉ
POČET: 1.PP: 1
POČET: 1.NP: 0
SPOLU: 1
ČLENENIE: ČLENENÉ
FAREBNÝ ODTIEŇ: BIELE
MATERIÁL RÁMU OKNA: PLAST, Uf = 0,95 W/m k?; = 0,032
POZNÁMKA: OSTENIA BUDÚ ZATEPLENÉ PRESAHOM
KONTAKTNÉHO ZATEPLENIA 200 MM
NADPRAŽIA BUDÚ ZATEPLENÉ
MIN.VLNOU HR. 100 MM JE TOMU POTREBNÉ
PRISPÔSOBIŤ RÁM OKNA, POUŽIŤ
ROZŠIROVACIE PROFILY PREVERIŤ VELKOSŤ
STAV.OTVORU ZAMERANÍM!
ZÁMOK: VO DVERÁCH BEZPEČNOSTNÝ ZÁMNOK
KLUČKA/GULA KLUČKA Z VNÚTORNEJ STR. GULA Z VONKAJŠEJ

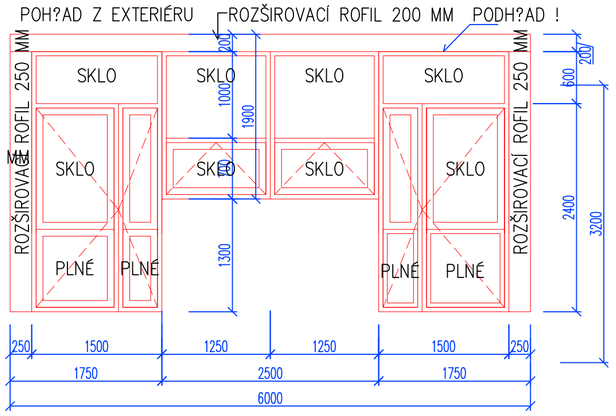

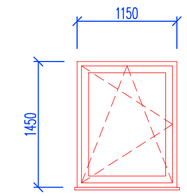

9/0 OZNAČENIE NA VÝKRESE

POPIS: JEDNODUCHÉ OKNO
PLASTOVÉ, PRESKLENNÉ
ROZ. STAV.OTVORU: 1170x1470 MM
VÝPLŇ : IZOL. TROJSKLO, Uskla = 0,6 W/m k?,
OTVÁRAVOSŤ: OTVÁRAVO–SKLOPNÉ
POČET: 1.PP: 2
POČET: 1.NP: 29
SPOLU: 31
ČLENENIE: JEDNODUCHÉ
FAREBNÝ ODTIEŇ: BIELE
MATERIÁL RÁMU OKNA: PLAST, Uf = 0,95 W/m k?; = 0,032
POZNÁMKA: OSTENIA A NADPRAŽIA BUDÚ ZATEPLENÉ PRESAHOM
KONTAKTNÉHO ZATEPLENIA 30 MM
A ĎALSÍCH 30MM DOSKAMI Z MIN.VLNY, CELKOM 60 MM
JE TOMU POTREBNÉ PRISPÔSOBIŤ RÁM OKNA,
PREVERIŤ VELKOSŤ STAV.OTVORU ZAMERANÍM!

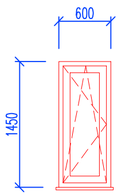

11/0 OZNAČENIE NA VÝKRESE

POPIS: JEDNODUCHÉ OKNO
PLASTOVÉ, PRESKLENNÉ
ROZ. STAV.OTVORU: 600x1470 MM
VÝPLŇ : IZOL. TROJSKLO, Uskla = 0,6 W/m k?,
OTVÁRAVOSŤ: OTVÁRAVO–SKLOPNÉ
POČET: 1.PP: 0
POČET: 1.NP: 1
SPOLU: 1
ČLENENIE: JEDNODUCHÉ
FAREBNÝ ODTIEŇ: BIELE
MATERIÁL RÁMU OKNA: PLAST, Uf = 0,95 W/m k?; = 0,032
POZNÁMKA: OSTENIA A NADPRAŽIA BUDÚ ZATEPLENÉ PRESAHOM
KONTAKTNÉHO ZATEPLENIA 30 MM
A ĎALSÍCH 30MM DOSKAMI Z MIN.VLNY, CELKOM 60 MM
JE TOMU POTREBNÉ PRISPÔSOBIŤ RÁM OKNA,
PREVERIŤ VELKOSŤ STAV.OTVORU ZAMERANÍM!

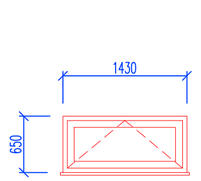

13/0 OZNAČENIE NA VÝKRESE

POPIS: JEDNODUCHÉ OKNO
PLASTOVÉ, PRESKLENNÉ
ROZ. STAV.OTVORU: 1430x650 MM
VÝPLŇ : IZOL. TROJSKLO, Uskla = 0,6 W/m k?,
OTVÁRAVOSŤ: SKLOPNÉ
POČET: 1.PP: 0
POČET: 1.NP: 2
SPOLU: 2
ČLENENIE: JEDNODUCHÉ
FAREBNÝ ODTIEŇ: BIELE
MATERIÁL RÁMU OKNA: PLAST, Uf = 0,95 W/m k?; = 0,032
POZNÁMKA: OSTENIA A NADPRAŽIA BUDÚ ZATEPLENÉ PRESAHOM
KONTAKTNÉHO ZATEPLENIA 30 MM
A ĎALSÍCH 30MM DOSKAMI Z MIN.VLNY, CELKOM 60 MM
JE TOMU POTREBNÉ PRISPÔSOBIŤ RÁM OKNA,
PREVERIŤ VELKOSŤ STAV.OTVORU ZAMERANÍM!

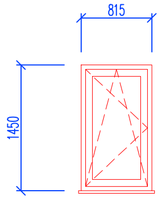

10/0 OZNAČENIE NA VÝKRESE

POPIS: JEDNODUCHÉ OKNO
PLASTOVÉ, PRESKLENNÉ
ROZ. STAV.OTVORU: 815x1470 MM
VÝPLŇ : IZOL. TROJSKLO, Uskla = 0,6 W/m k?,
OTVÁRAVOSŤ: OTVÁRAVO–SKLOPNÉ
POČET: 1.PP: 0
POČET: 1.NP: 1
SPOLU: 1
ČLENENIE: JEDNODUCHÉ
FAREBNÝ ODTIEŇ: BIELE
MATERIÁL RÁMU OKNA: PLAST, Uf = 0,95 W/m k?; = 0,032
POZNÁMKA: OSTENIA A NADPRAŽIA BUDÚ ZATEPLENÉ PRESAHOM
KONTAKTNÉHO ZATEPLENIA 30 MM
A ĎALSÍCH 30MM DOSKAMI Z MIN.VLNY, CELKOM 60 MM
JE TOMU POTREBNÉ PRISPÔSOBIŤ RÁM OKNA,
PREVERIŤ VELKOSŤ STAV.OTVORU ZAMERANÍM!

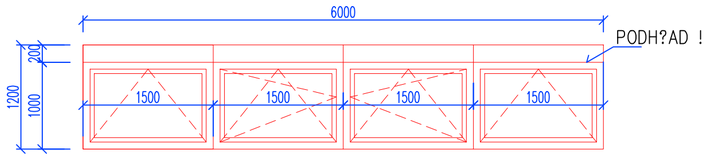

12/0 OZNAČENIE NA VÝKRESE

POPIS: ČLENENÉ OKNO
PLASTOVÉ, PRESKLENNÉ
ROZ. STAV.OTVORU: 6000x1200 MM
VÝPLŇ : IZOL. TROJSKLO, Uskla = 0,6 W/m k?,
OTVÁRAVOSŤ: OTVÁRAVO–SKLOPNÉ
POČET: 1.PP: 0
POČET: 1.NP: 6
SPOLU: 6
ČLENENIE: ČLENENÉ
FAREBNÝ ODTIEŇ: BIELE
MATERIÁL RÁMU OKNA: PLAST, Uf = 0,95 W/m k?; = 0,032
POZNÁMKA: OSTENIA A NADPRAŽIA BUDÚ ZATEPLENÉ PRESAHOM
KONTAKTNÉHO ZATEPLENIA 30 MM
A ĎALSÍCH 30MM DOSKAMI Z MIN.VLNY, CELKOM 60 MM
JE TOMU POTREBNÉ PRISPÔSOBIŤ RÁM OKNA,
PREVERIŤ VELKOSŤ STAV.OTVORU ZAMERANÍM!

PRI OKNÁCH V OBVODOVEJ STENE, KDE JE NADPRAŽIE OKNA V SÚČASTNOSTI NA ÚROVNI STROPU BUDE VLOŽENÝ ROZŠIROVACÍ PROFIL V NADPRAŽÍ VÝŠKY 200 MM, TAK, ABY SA OKNO MOHLO OTVÁRAŤ AJ PO INŠTALOVANÍ PODHLADU !

IDENTIFIKAČNÝ KÓD: 1260 - BUDOVY PRE ZDRAVOTNÍCTVO

Vypracoval: Ing. Lenka Chomjaková	Zodp. projektant: Ing. Ľubomír Lámer	Hlavný projektant: Ing. Rastislav Chomjak
Stupeň: Projekt stavby		
Investor: Bratislavský samosprávny kraj		
Názov projektu: Rekonštrukcia objektu Donnerova ulica		
Stavba/prevádzkový súbor: SO 01	Časť: Stavebná	
Názov výkresu: VÝPIS OKIEN A VONKAJŠÍCH DVERÍ 1.PP, 1.NP č.2		

D&T Development & Technologic Solutions
www.dtsolutions.sk
e-mail: info@dtsolutions.sk
mobil: 0903 594 910

Číslo zákazky: 2025 24	Formát: A2
Dátum: 9.2025	
Mierka: 1:50	Príloha: 15