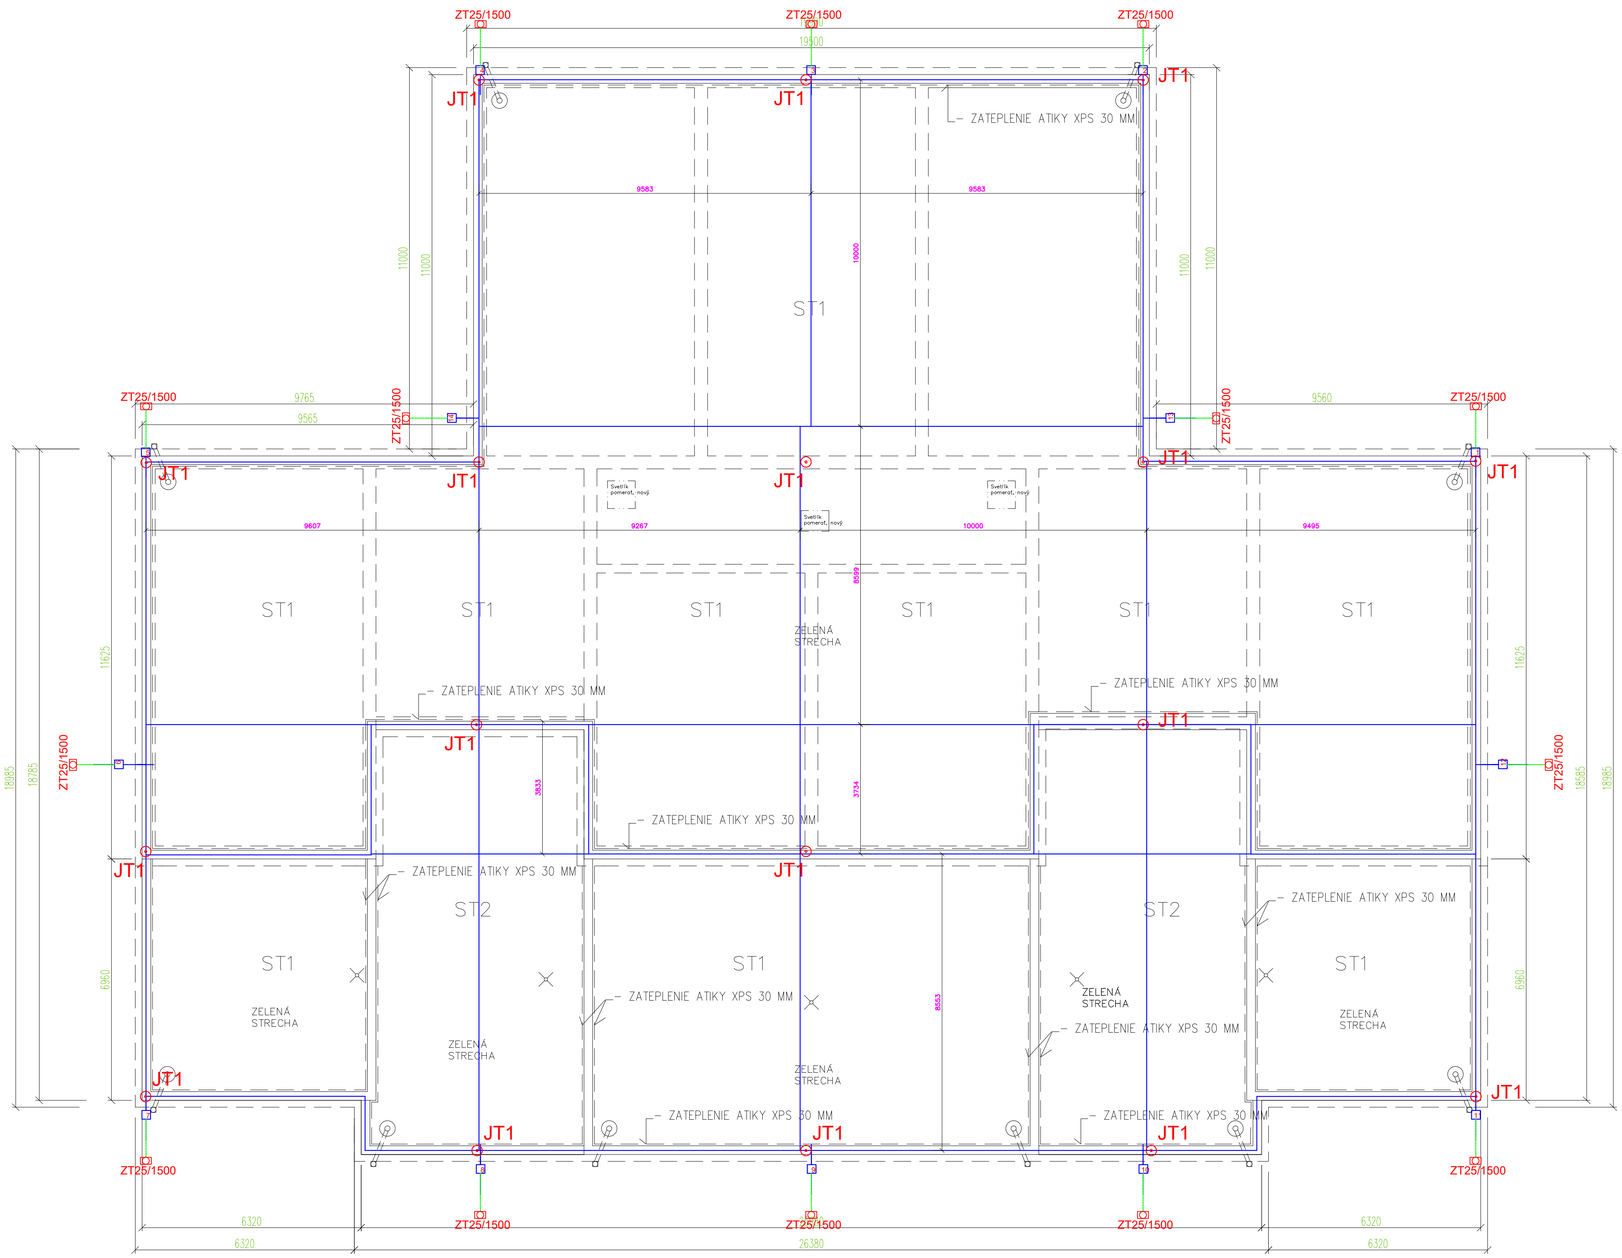


## Legenda:

- ⊙ – JT1 – zachytávacia tyc o dlzke 1m (JT1)
- ——— – vodic FeZn 30x4 (pásovina )
- ——— – vodic AlMgSi Ø8
- □ – SS– skúsobná svorka v krabici v zateplení
- 7 – zvod číslo 7

## Poznámka:

Bleskozvodná sústava je zaradená do triedy LPS II.
Polomer valivej gule pre LPS II je 30m.
Každý zvod je vedený cez skúšobnú svorku SS, ktorá je uložená v krabici v zateplení vo výške cca 60cm.
Prepojenie uzemnenia bleskozvodu s hlavnou uzem. svorkou v EP vodičom FeZn10 mm poplastovaným.
Pre zachytávaciu sústavu použiť neizolovaný vodič AlMgSi Ø8, v časti zvodov pod izoláciou vodič poplastovaný v plast. chráničke.
Odkvapový žľab, vzt potrubia a rebrík pripojiť k zachytávacej sústave.

**2505EA_PSP_01_1260_S01_BLZ_001_VYS_00**

| | | |
|---|---|---|
| Vypracoval: Ing. L.Chomjaková | Zodp. projektant: Ing. Peter Rákoš | Hlavný projektant: Ing. Peter Rákoš |
| Stupeň: Projekt stavby | | |
| Investor: Bratislavský samosprávny kraj | | |
| Názov projektu: Rekonštrukcia objektu Donnerova ulica | | |
| Stavba/prevádzkový súbor: SO 01 | Časť: D5.Bleskozvod | |
| Názov výkresu: Pôdorys strecha | | |

D&T Development & Technologic Solutions
www.dtsolutions.sk
e-mail: info@dtsolutions.sk
mobil: 0903 594 910

| | |
|---|---|
| Číslo zákazky: 2025 44 | Formát: A2 |
| Dátum: 05.2026 | |
| Mierka: 1:125 | Príloha: 01 |